Dott. FILIPPO MENCONI – ARCHITETTO
M. di CARRARA via C. Colombo 11 tel. 631854
CARRARA via M.D'Azeglio 3 tel. 70535
c.f. MNC FPP 61C07 B832V
partita I.V.A. 00673350450

Consorzio CO.SV.A.P. - CONFARTIGIANATO (proprietario)

Area ex Fibronit Nazzano - Carrara (impresa)

Progetto di edificio artigianale - industriale (opera)

Riutilizzo di area industriale dismessa (oggetto)

Pianta soppalchi

Luglio 2004 (data)

(riferimento)

tavola n. 2

scala 1:100

Edificio B VARIANTE

Architetto MENCONI Filippo

CO.SV.A.P. s.c.c. r.l. il presidente Ezio Bertozzoni

APPROVATO

COMUNE DI CARRARA 23 SET. 2004
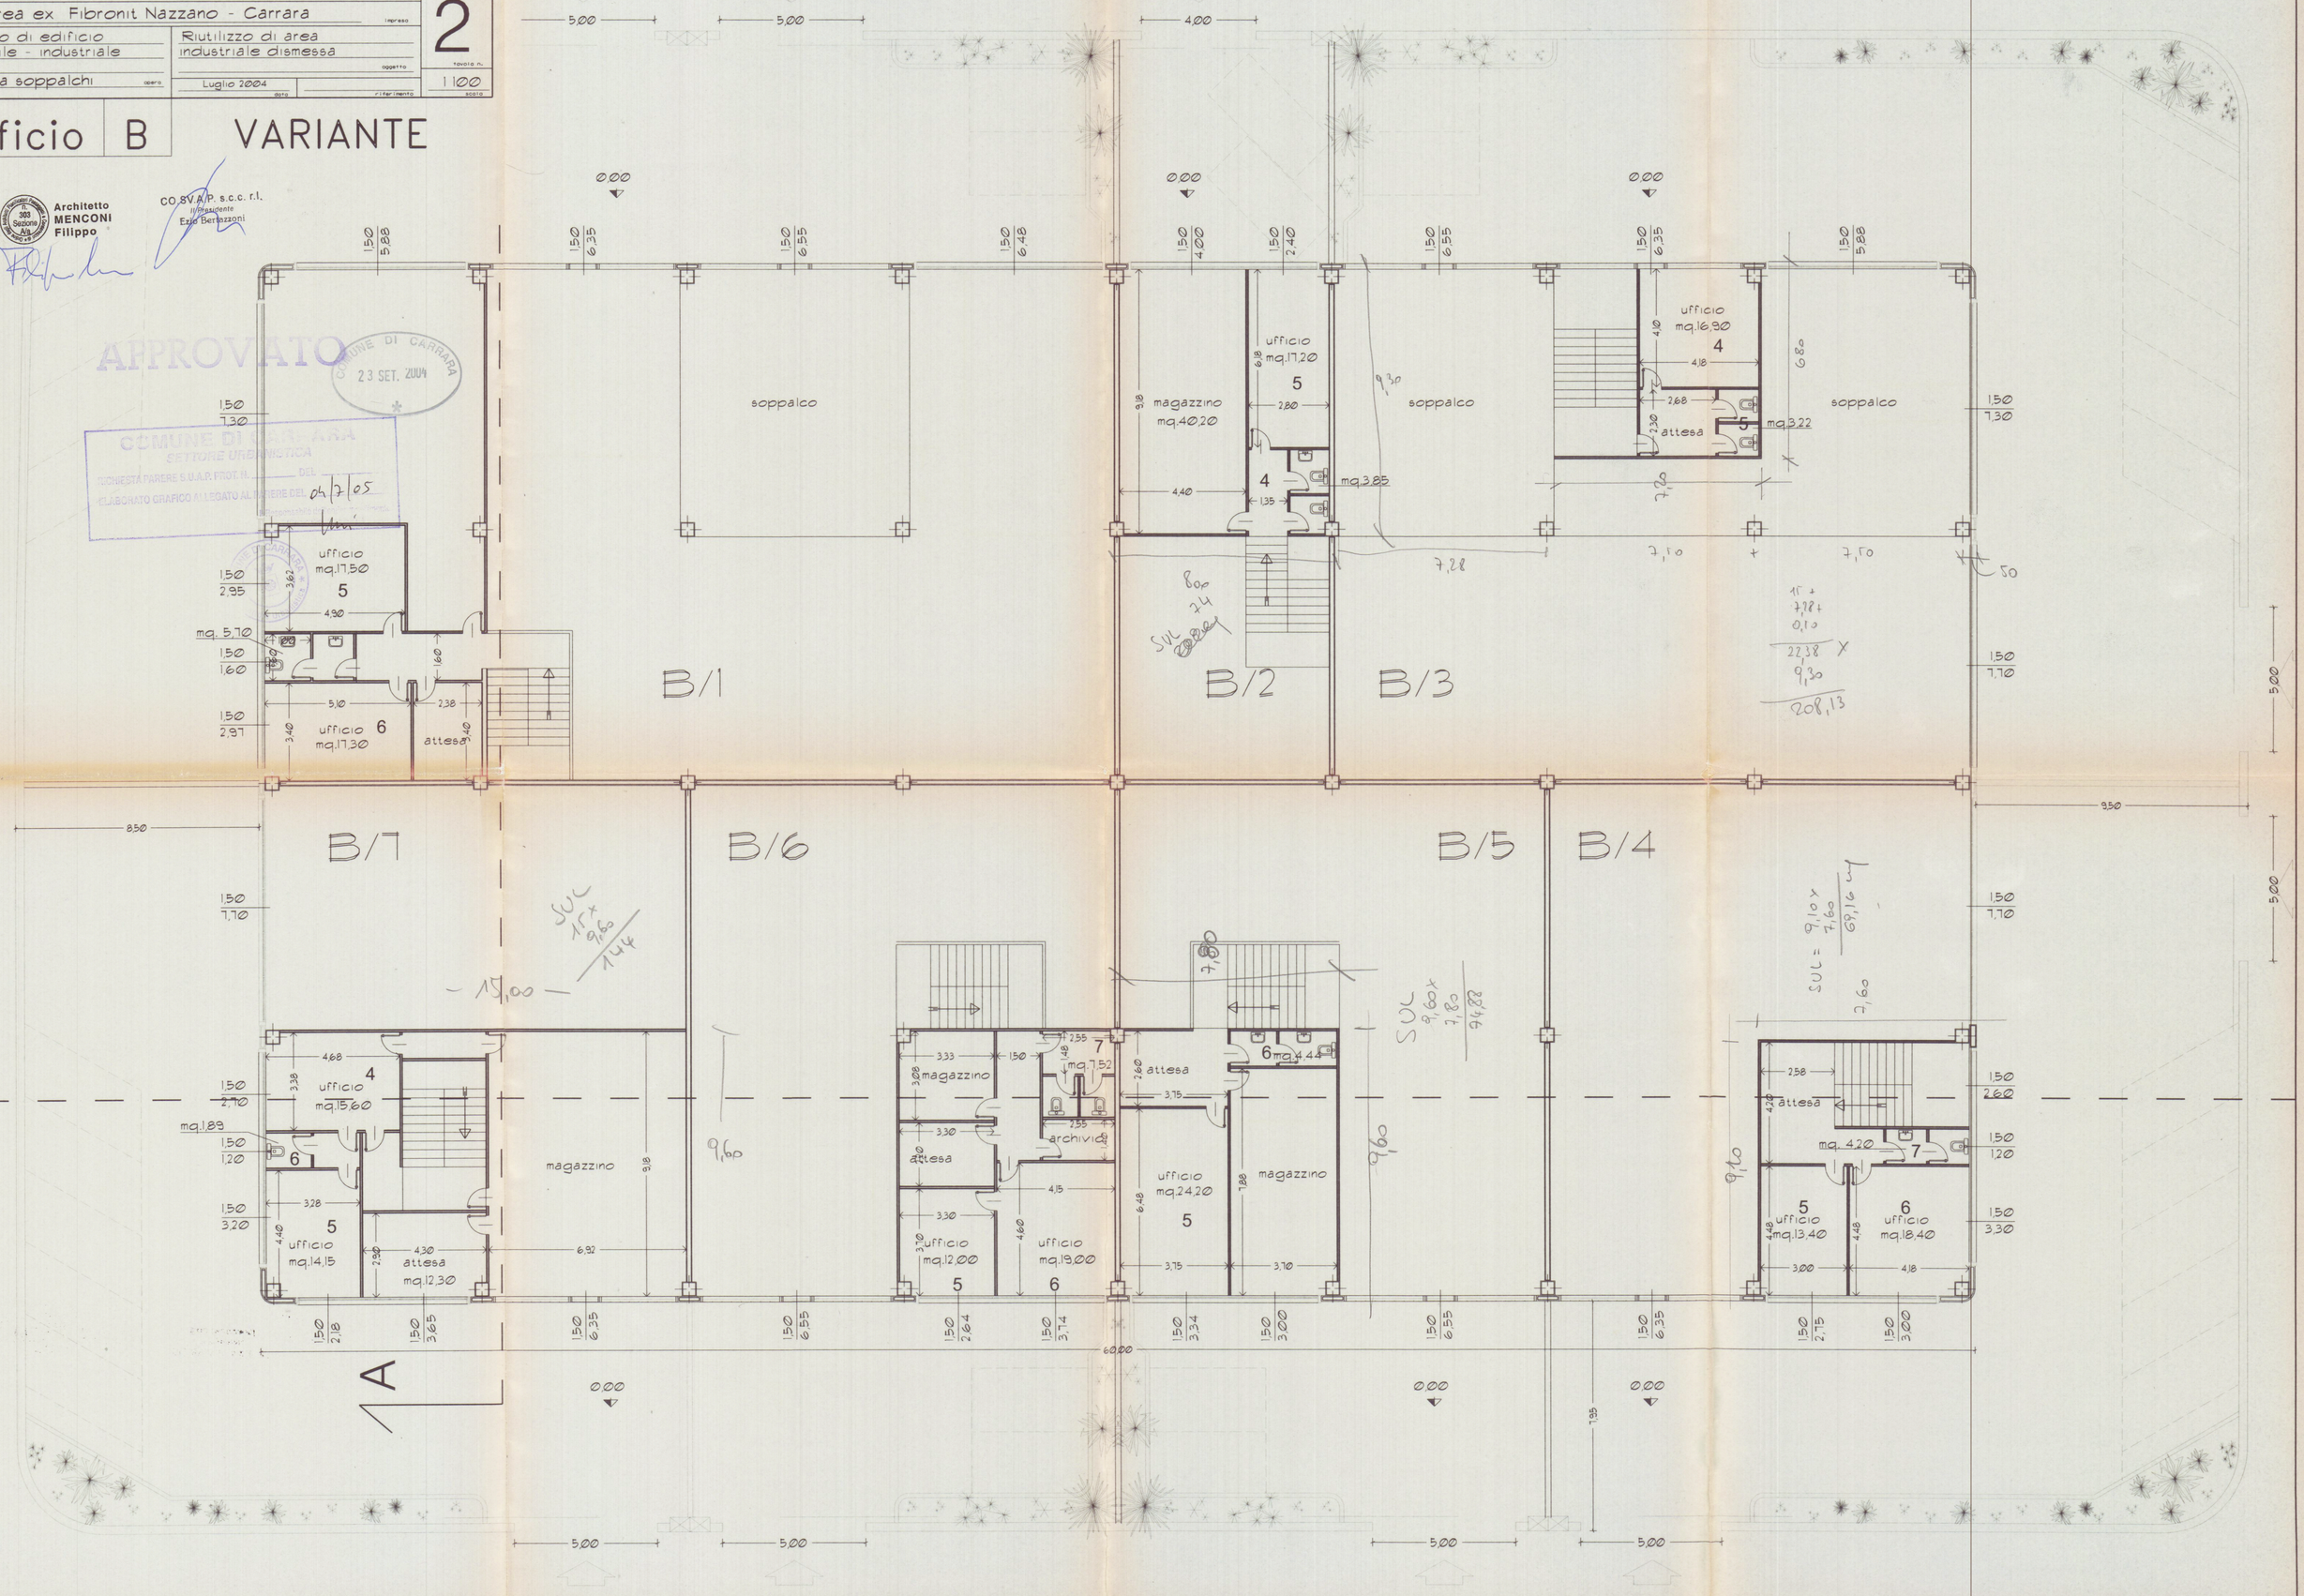
COMUNE DI CARRARA SETTORE URBANISTICA
RICHIESTA PARERE S.U.A.P. PROT. N. ____ DEL ____
ELABORATO GRAFICO ALLEGATO AL PARERE DEL 04/7/05