



STUDIO TECNICO Geom. Riccardo Del Bianco
Galleria D'Azeglio,14-Palazzo Uffici Carrara-tel.fax 0585/776113
COMMITTENTE: DOMENICHELLI NINO-IACOPELLI GIULIANA
OGGETTO: RISTRUTTURAZIONE EDILIZIA CON ADDIZIONI FUNZIONALI
L.R. TOSCANA N. 24 DEL 08/05/2009 SU FABBRICATO DI CIVILE
ABITAZIONE FOGLIO 76 MAP.202 SUB.2

TAV. 1 STATO DI FATTO Scala 1:100

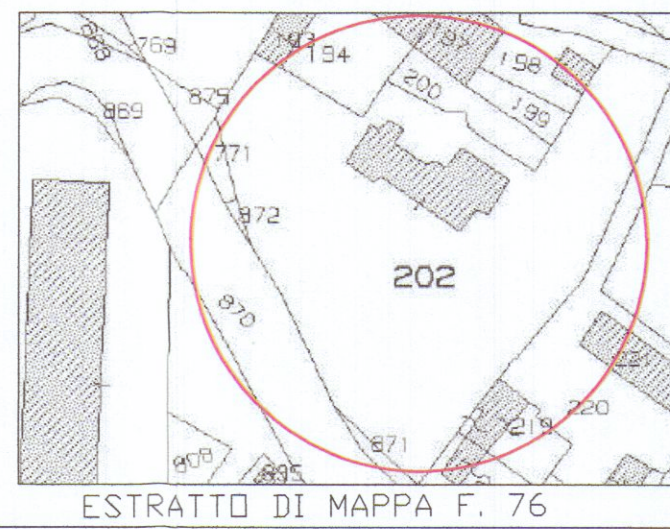





ESTRATTO DI MAPPA F. 76

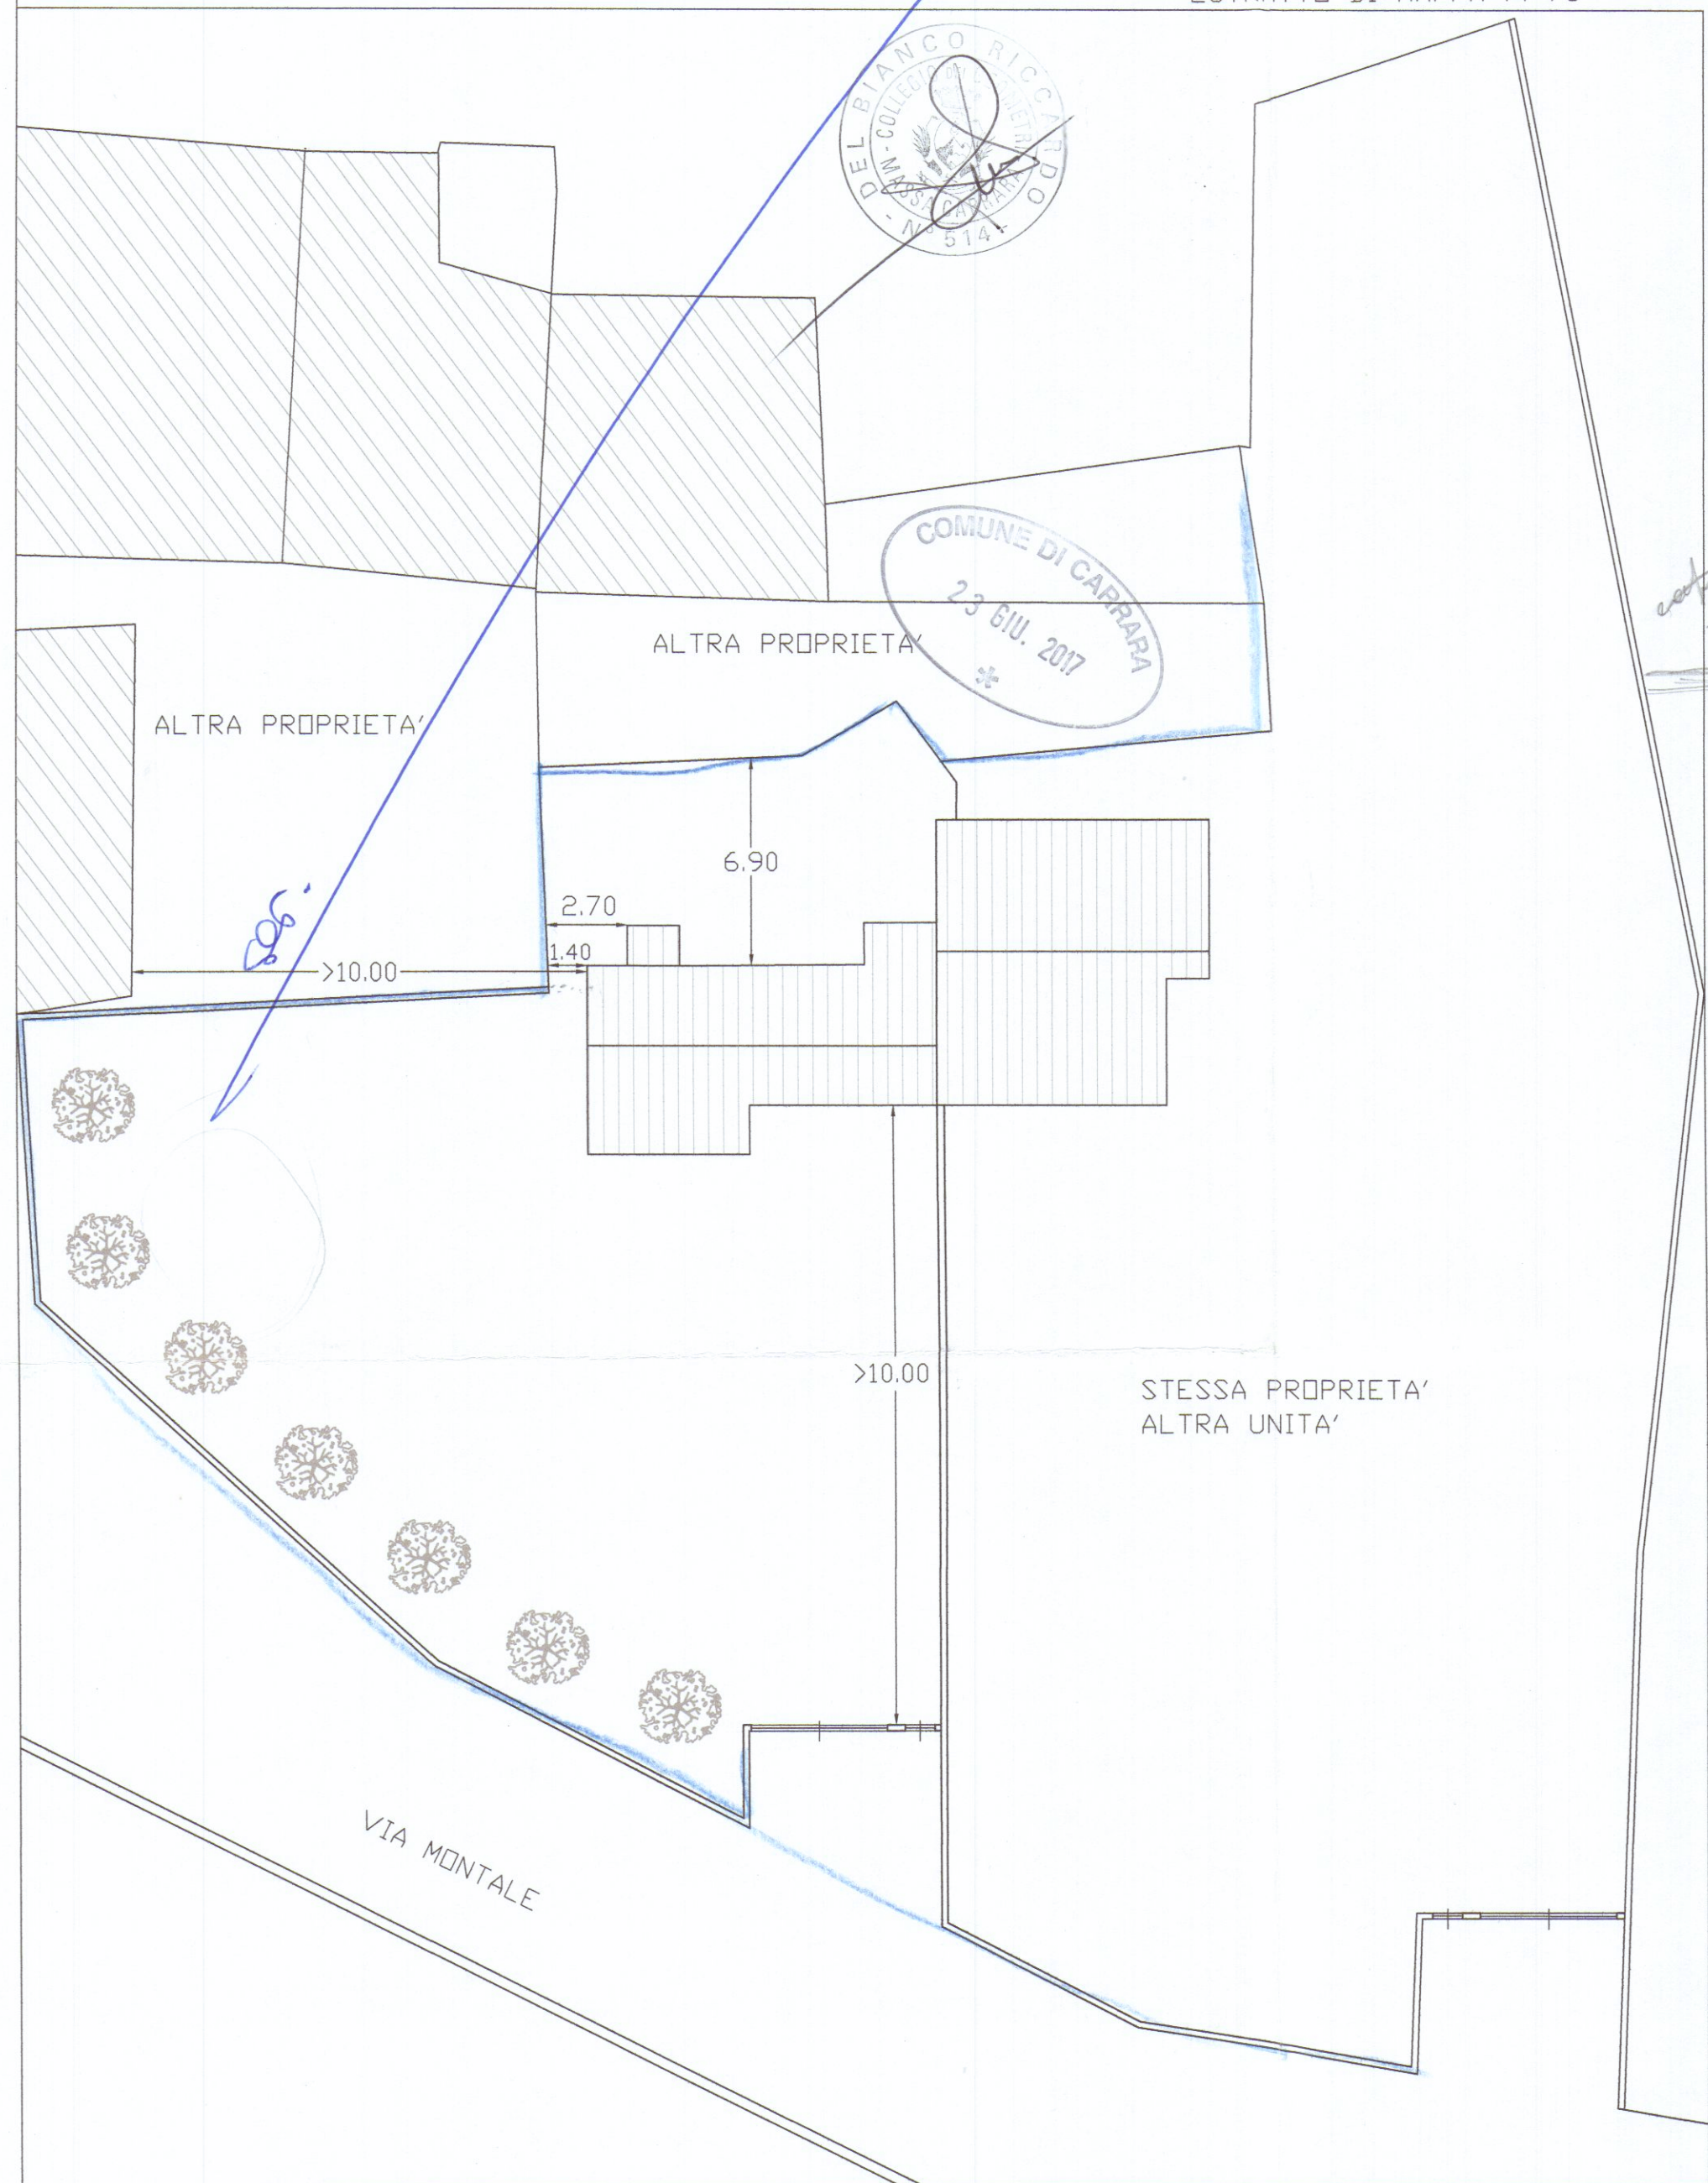


INQUADRAMENTO 1:200




DOC.FOTOGRAFICA STATO ATTUALE

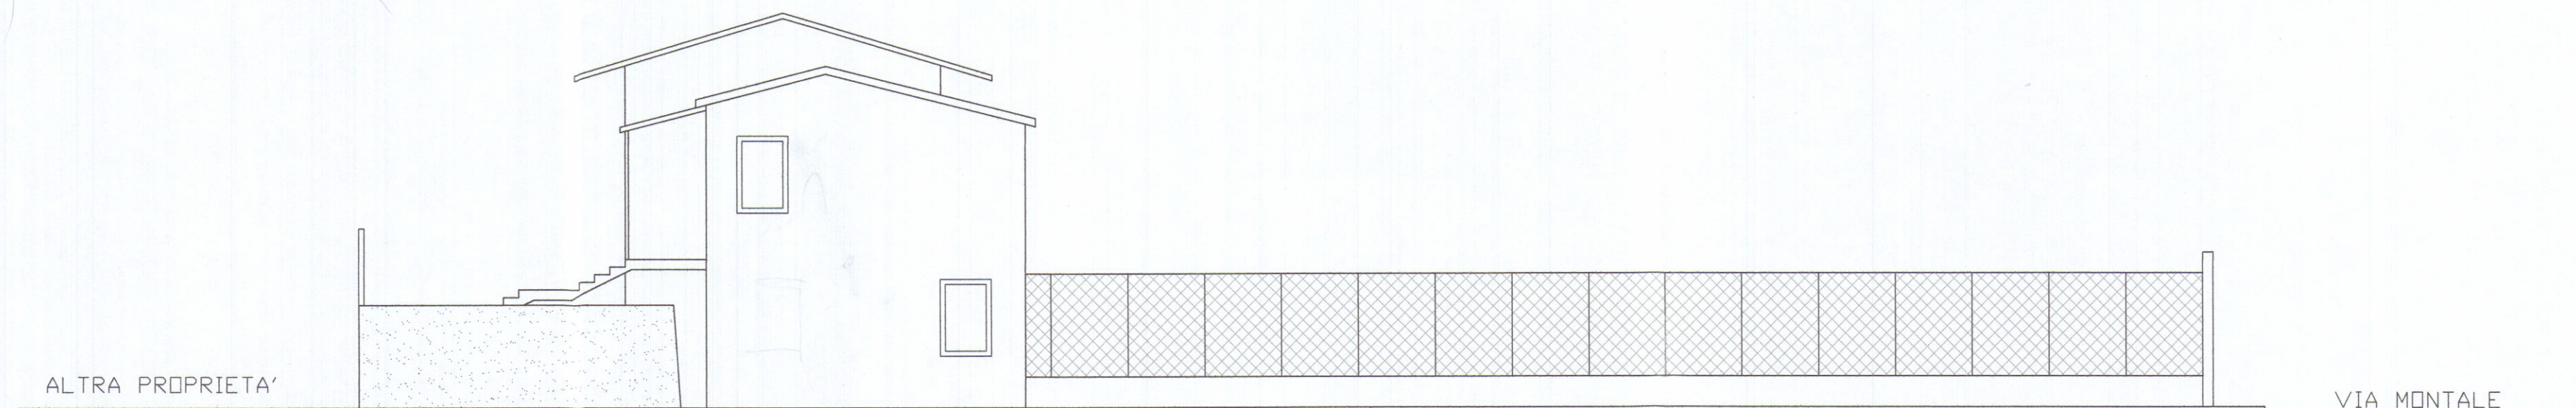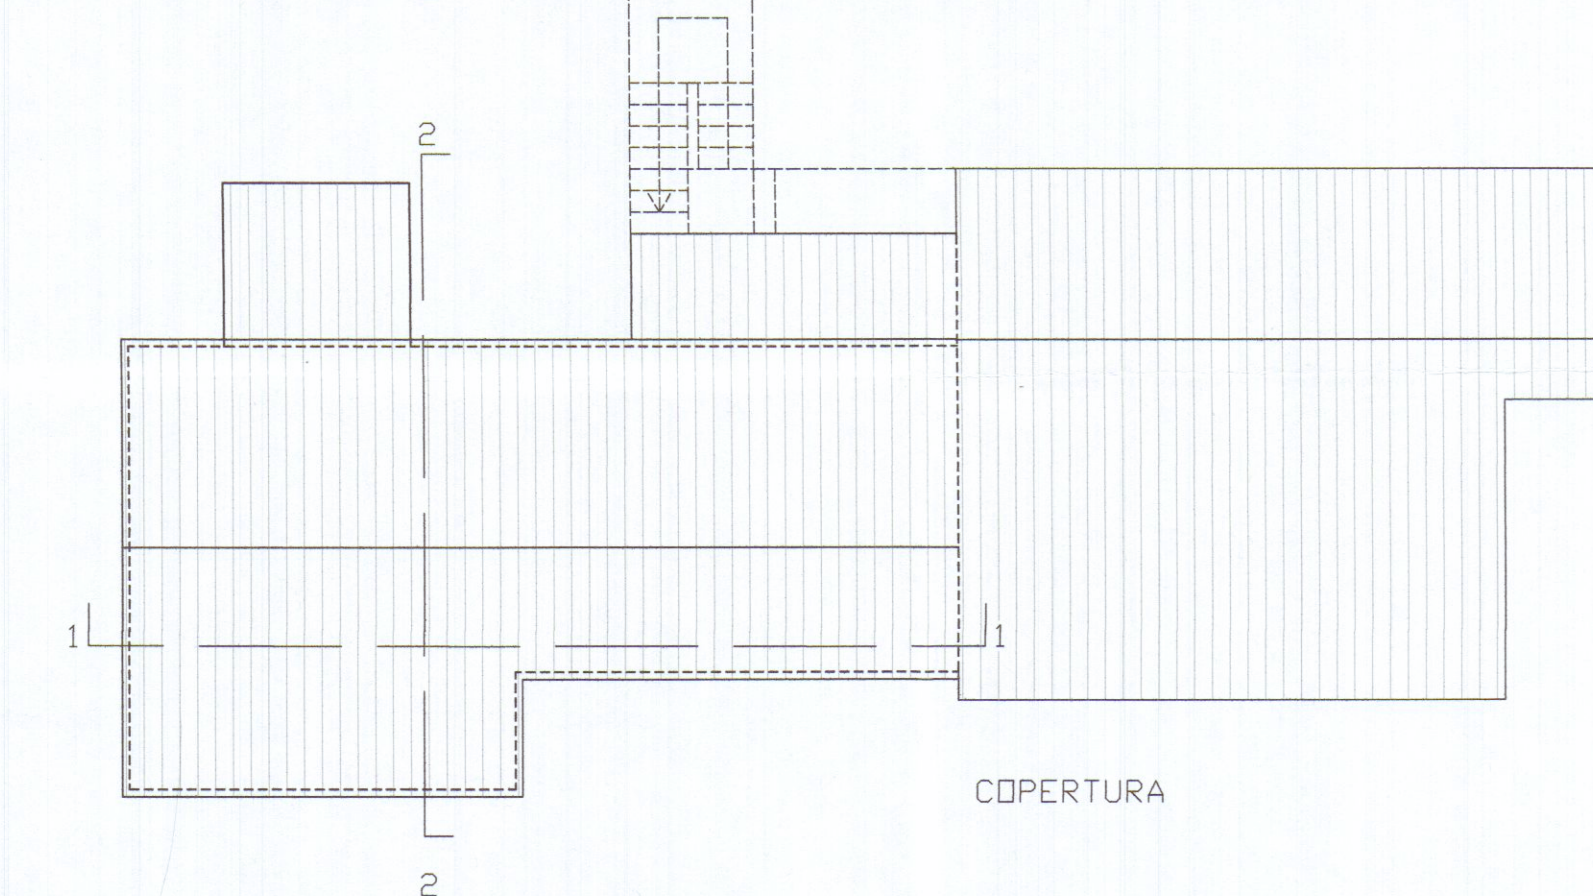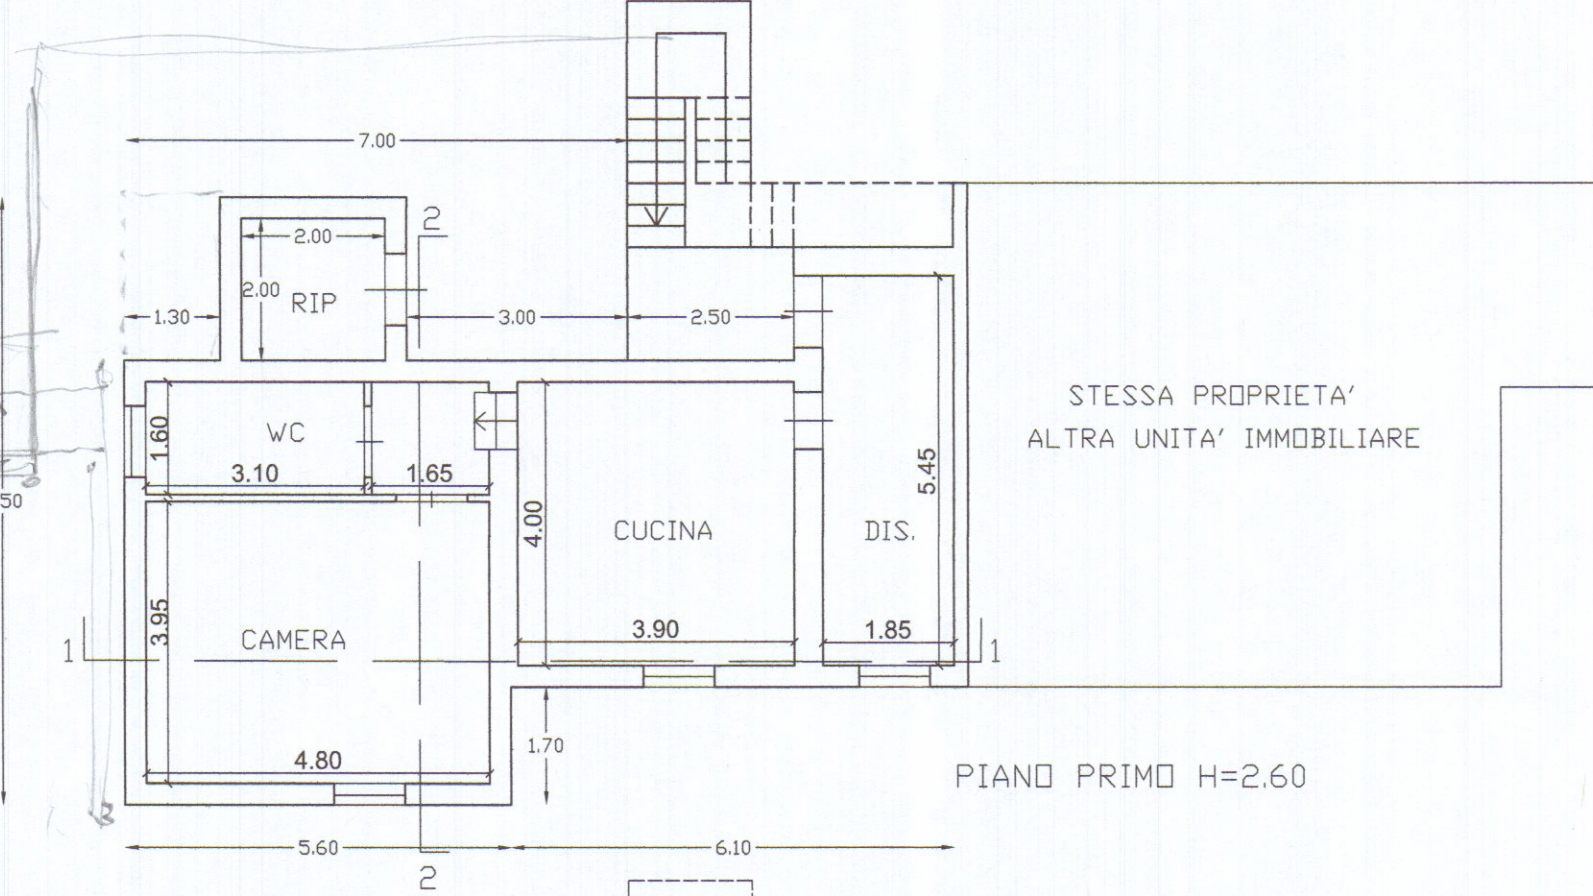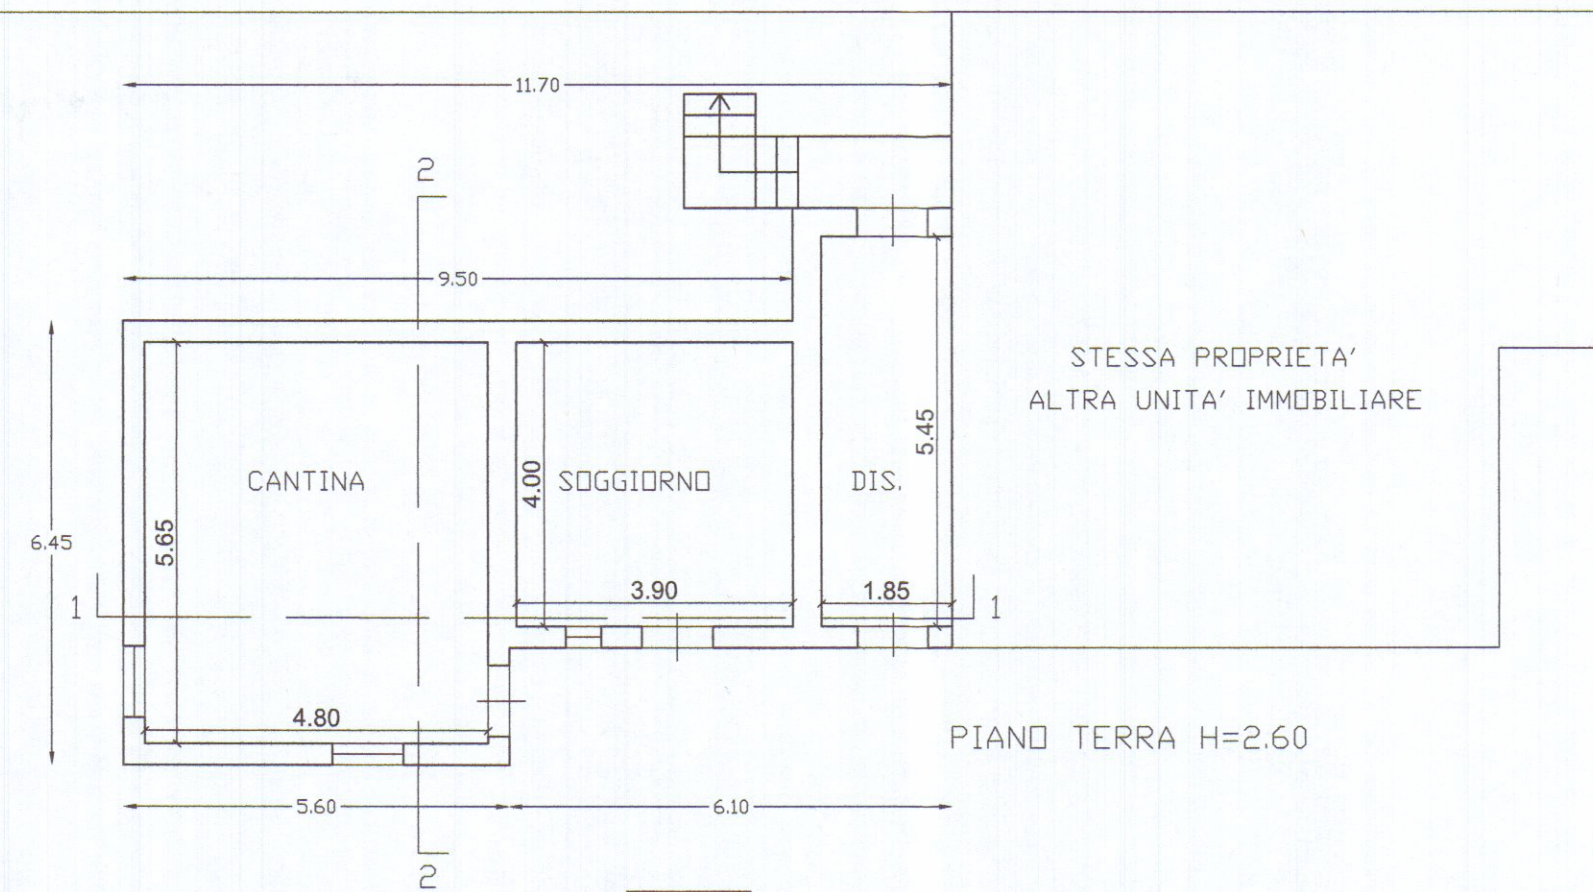


PROSPETTO EST

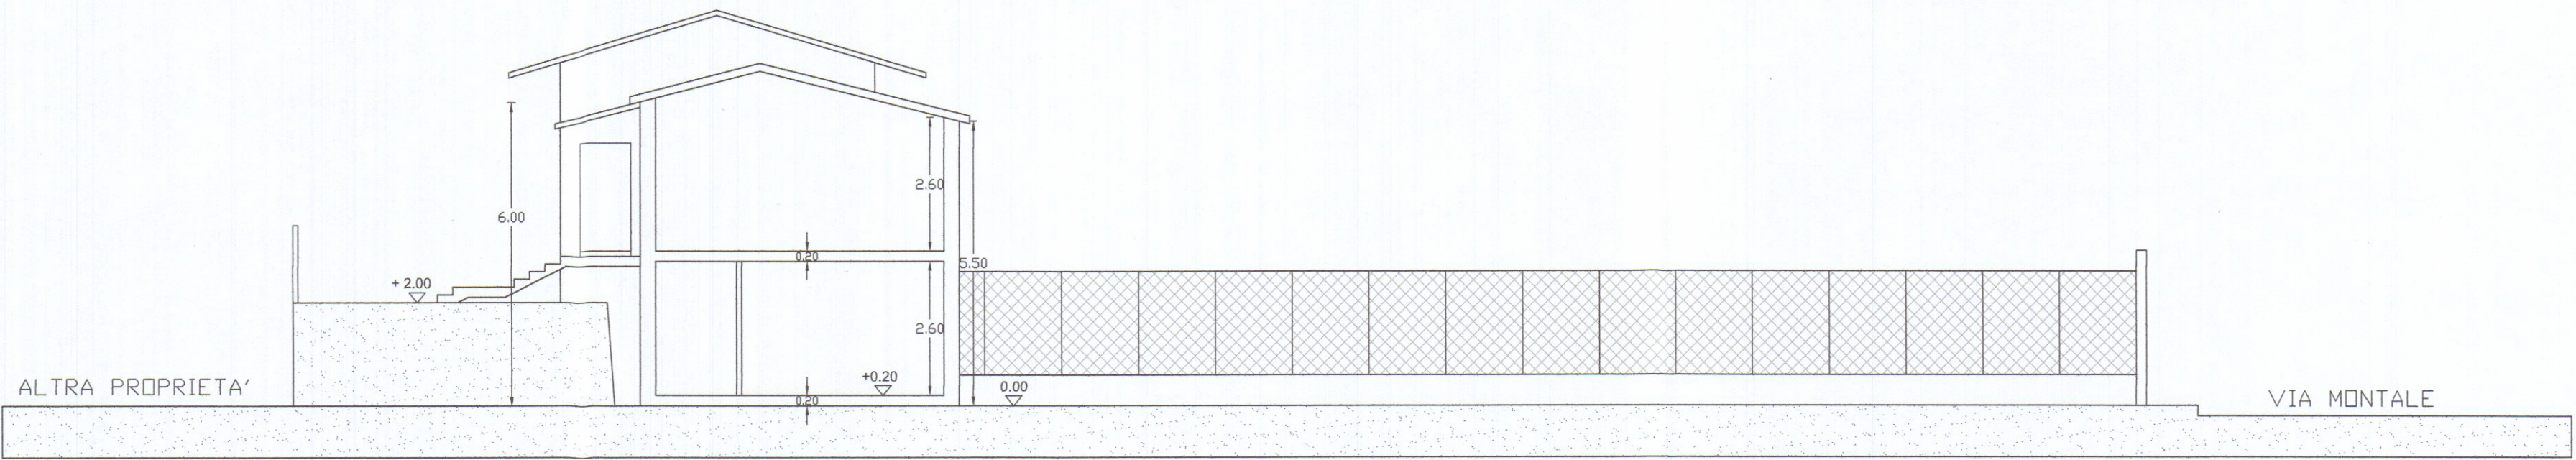


SEZIONE 2-2

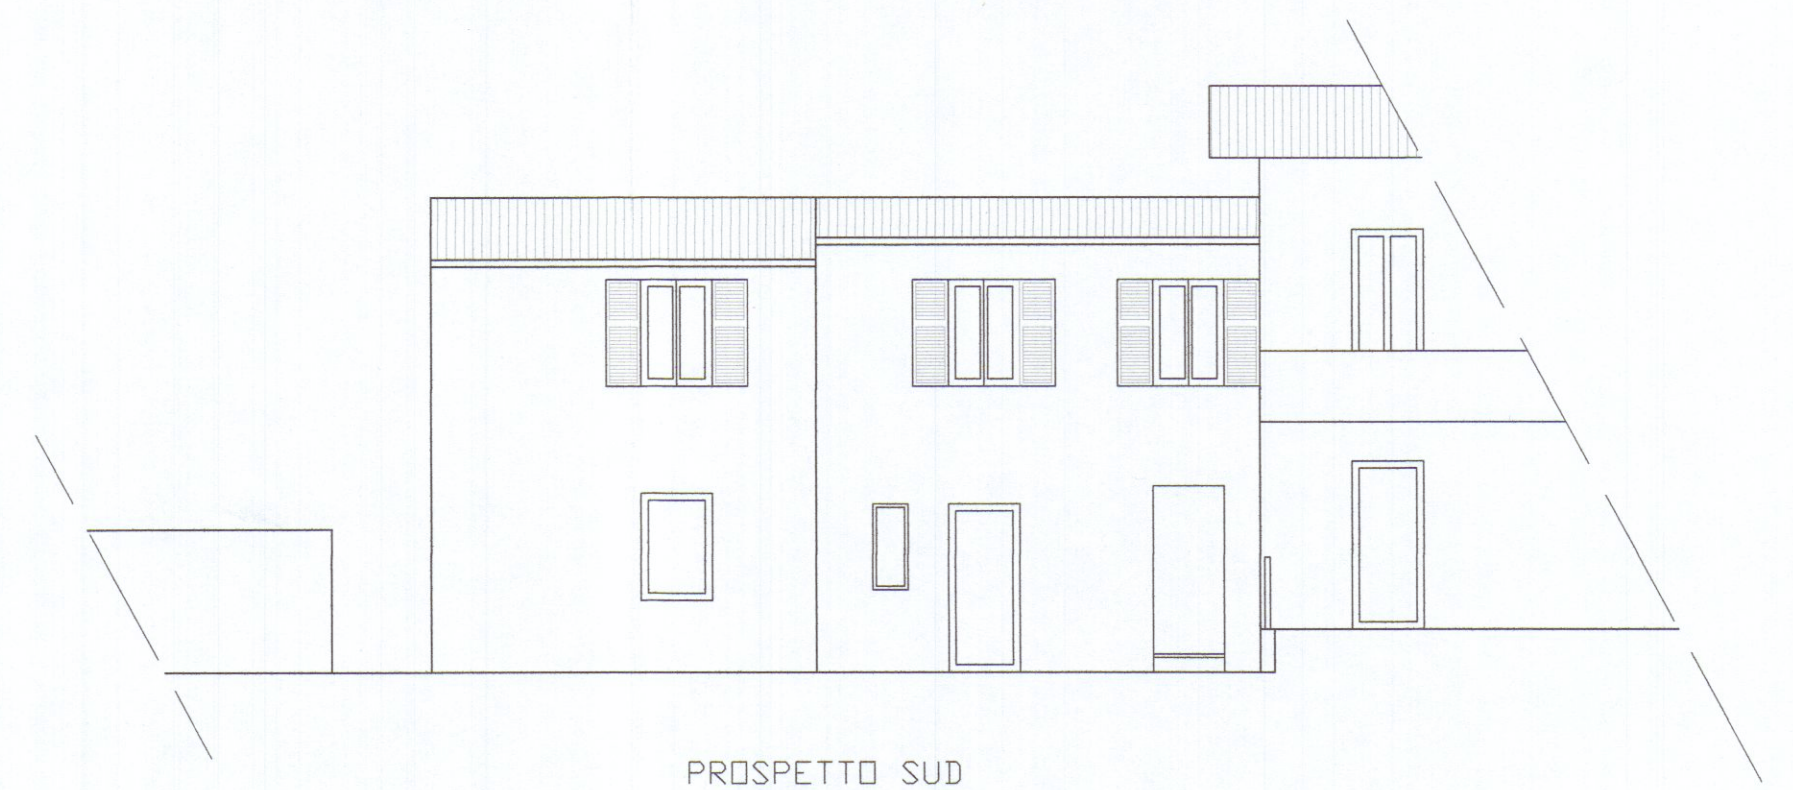

PROSPETTO SUD

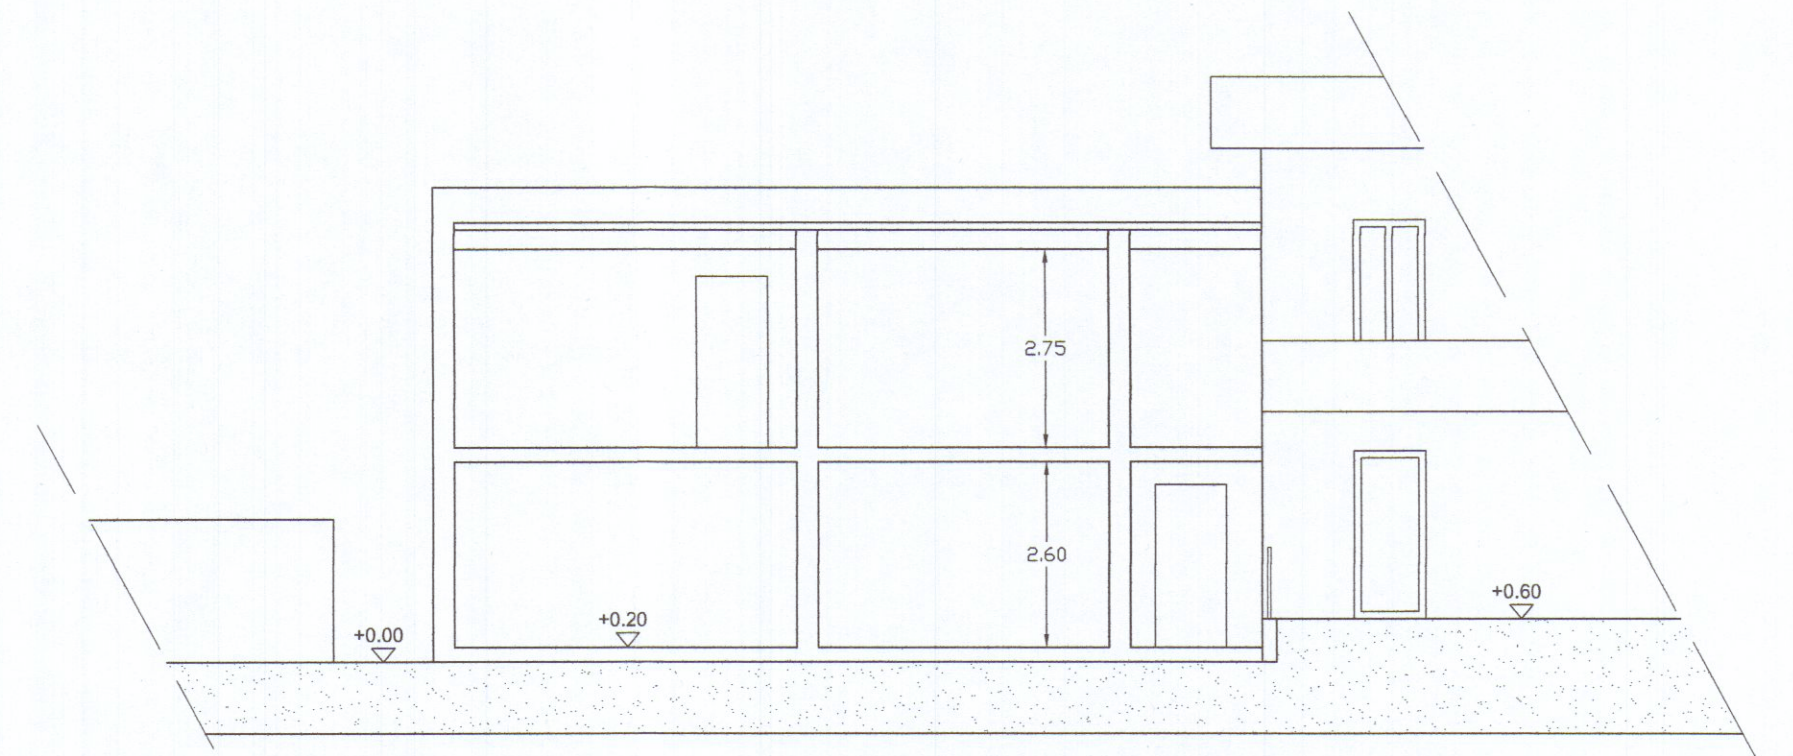

SEZIONE 1-1

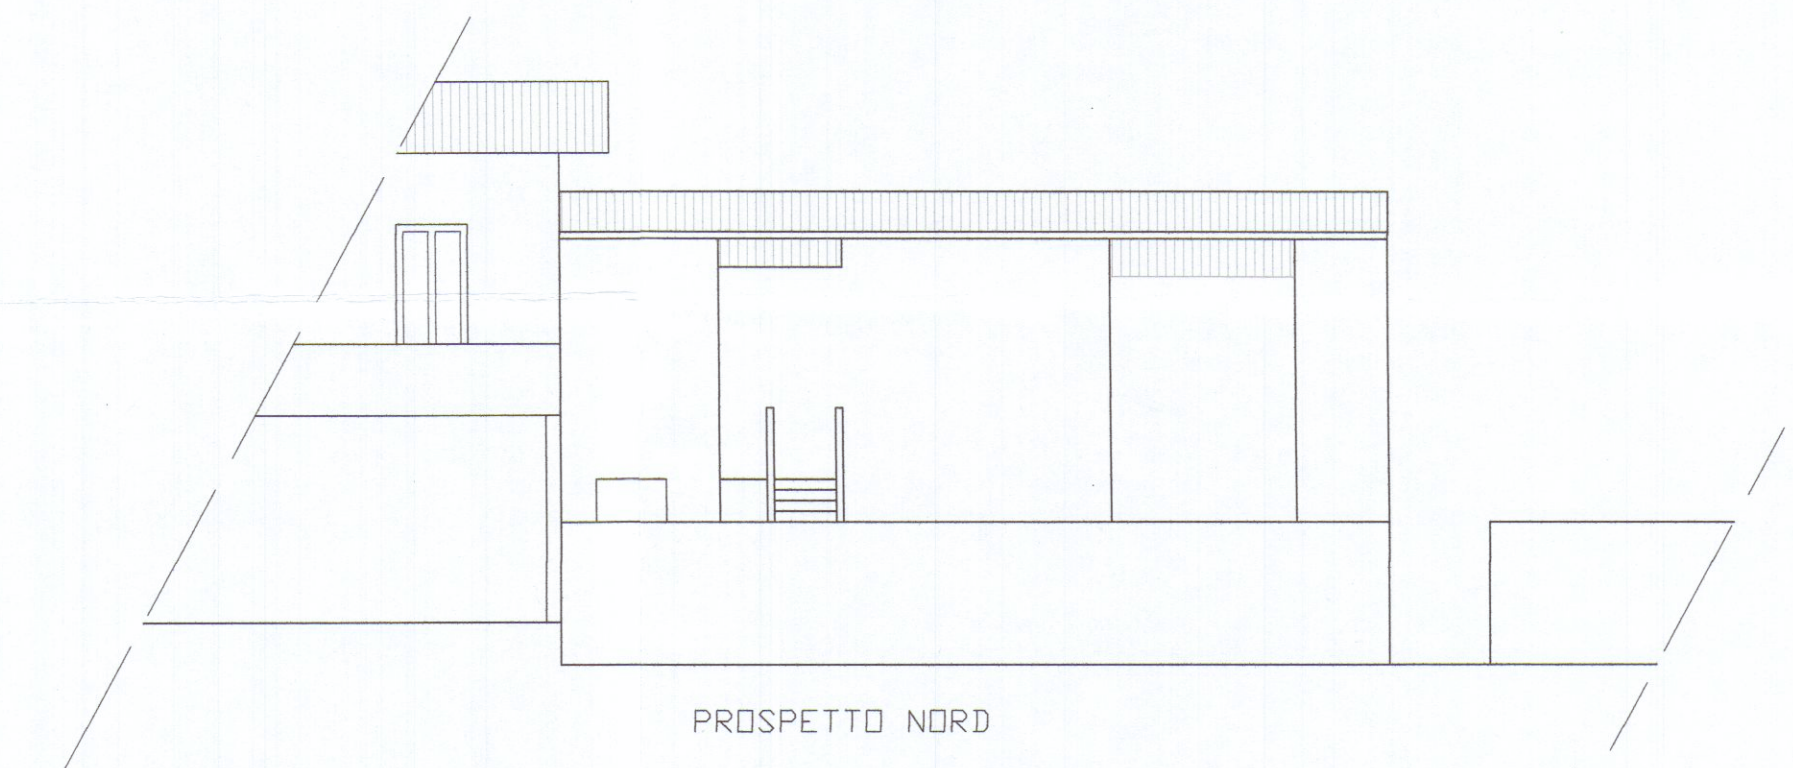

PROSPETTO NORD