


5 LUG. 1995

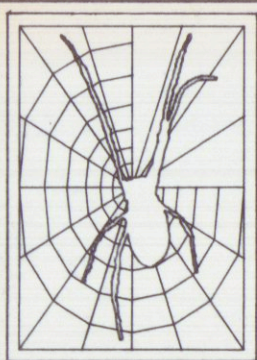

ACROS

ARCHITETTURA INGEGNERIA DESIGN
Ruga Alfio Maggioni 63 - Marina di Carrara - Tel. 0585/788694

dott. arch. GIANNA M. BIANCHI

COMUNE DI CARRARA

3

TAVOLA

SCALA: 1:100

PROGETTO DI RISTRUTTURAZIONE
DI FABBRICATO BIFAMILIARE ADIBITO A CIVILE ABITAZIONE
SITO IN LOCALITA' CODENA

OGGETTO

PROSPETTI STATO ATTUALE

DATA

AGG.1 *****

DIS. GMB

PROT. CM930001

COMMITTENTE


Sigg. TEDESCHI WALTER - MOSTI ALESSANDRA

QUESTO DISEGNO NON PUO' ESSERE RIPRODOTTO IN ALCUN MODO (COMPRESSE FOTOCOPIE E MICROFILM) SENZA IL NOSTRO PERMESSO SCRITTO


APPROVATO



PROSPETTO OVEST

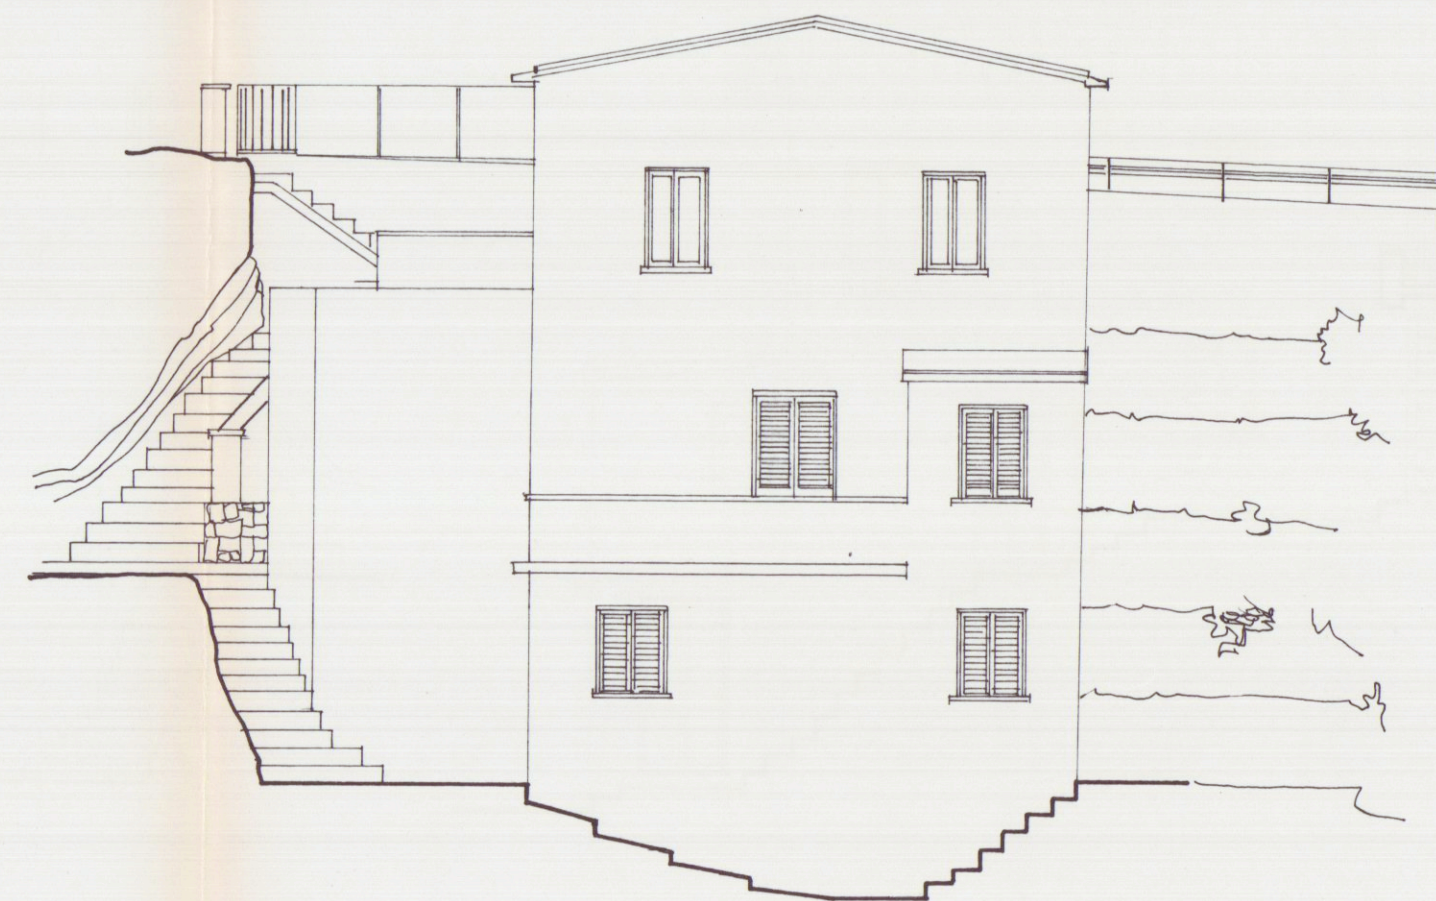

PROSPETTO SUD

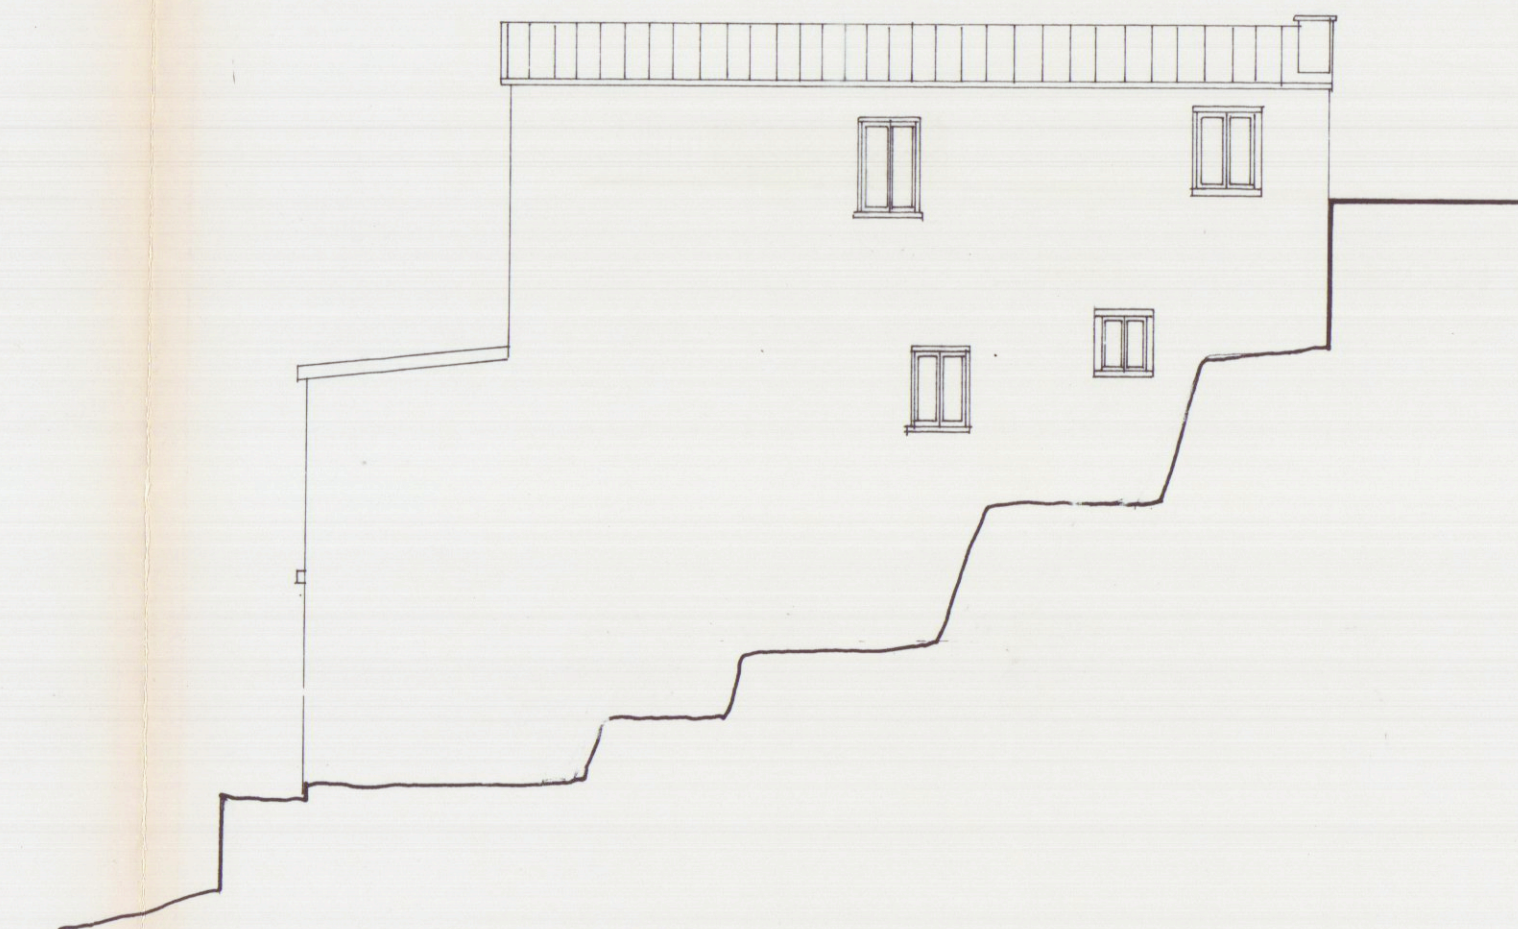

PROSPETTO EST



PROSPETTO NORD