

COMUNE di CARRARA

PROGETTO DI FABBRICATO
AD USO ABITAZIONE

LOCALITA': MARINA DI CARRARA
VIA DEI MILLE

VARIANTE

COPIA PER IL COMUNE

REGIONE TOSCANA
DEL GENIO CIVILE DI MASSA CARRARA
Si attesta l'avvenuto deposito del progetto completo
degli allegati indicati nella denuncia, ai sensi della
Legge Regionale 6.12.1992 n. 86 e Legge 2.2.1974 n. 84
e 5.11.1971 n. 1086.
Pratica S. n. 1111 c.a. n. 1111
Prot. N. 105 Massa, 11

TAVOLA
2
PROSPETTI
SEZIONI

PROGETTISTA:
ARCH. SILVESTRO TELARA



LATO LEVANTE




LATO MONTE




LATO PONENTE



LATO MARE

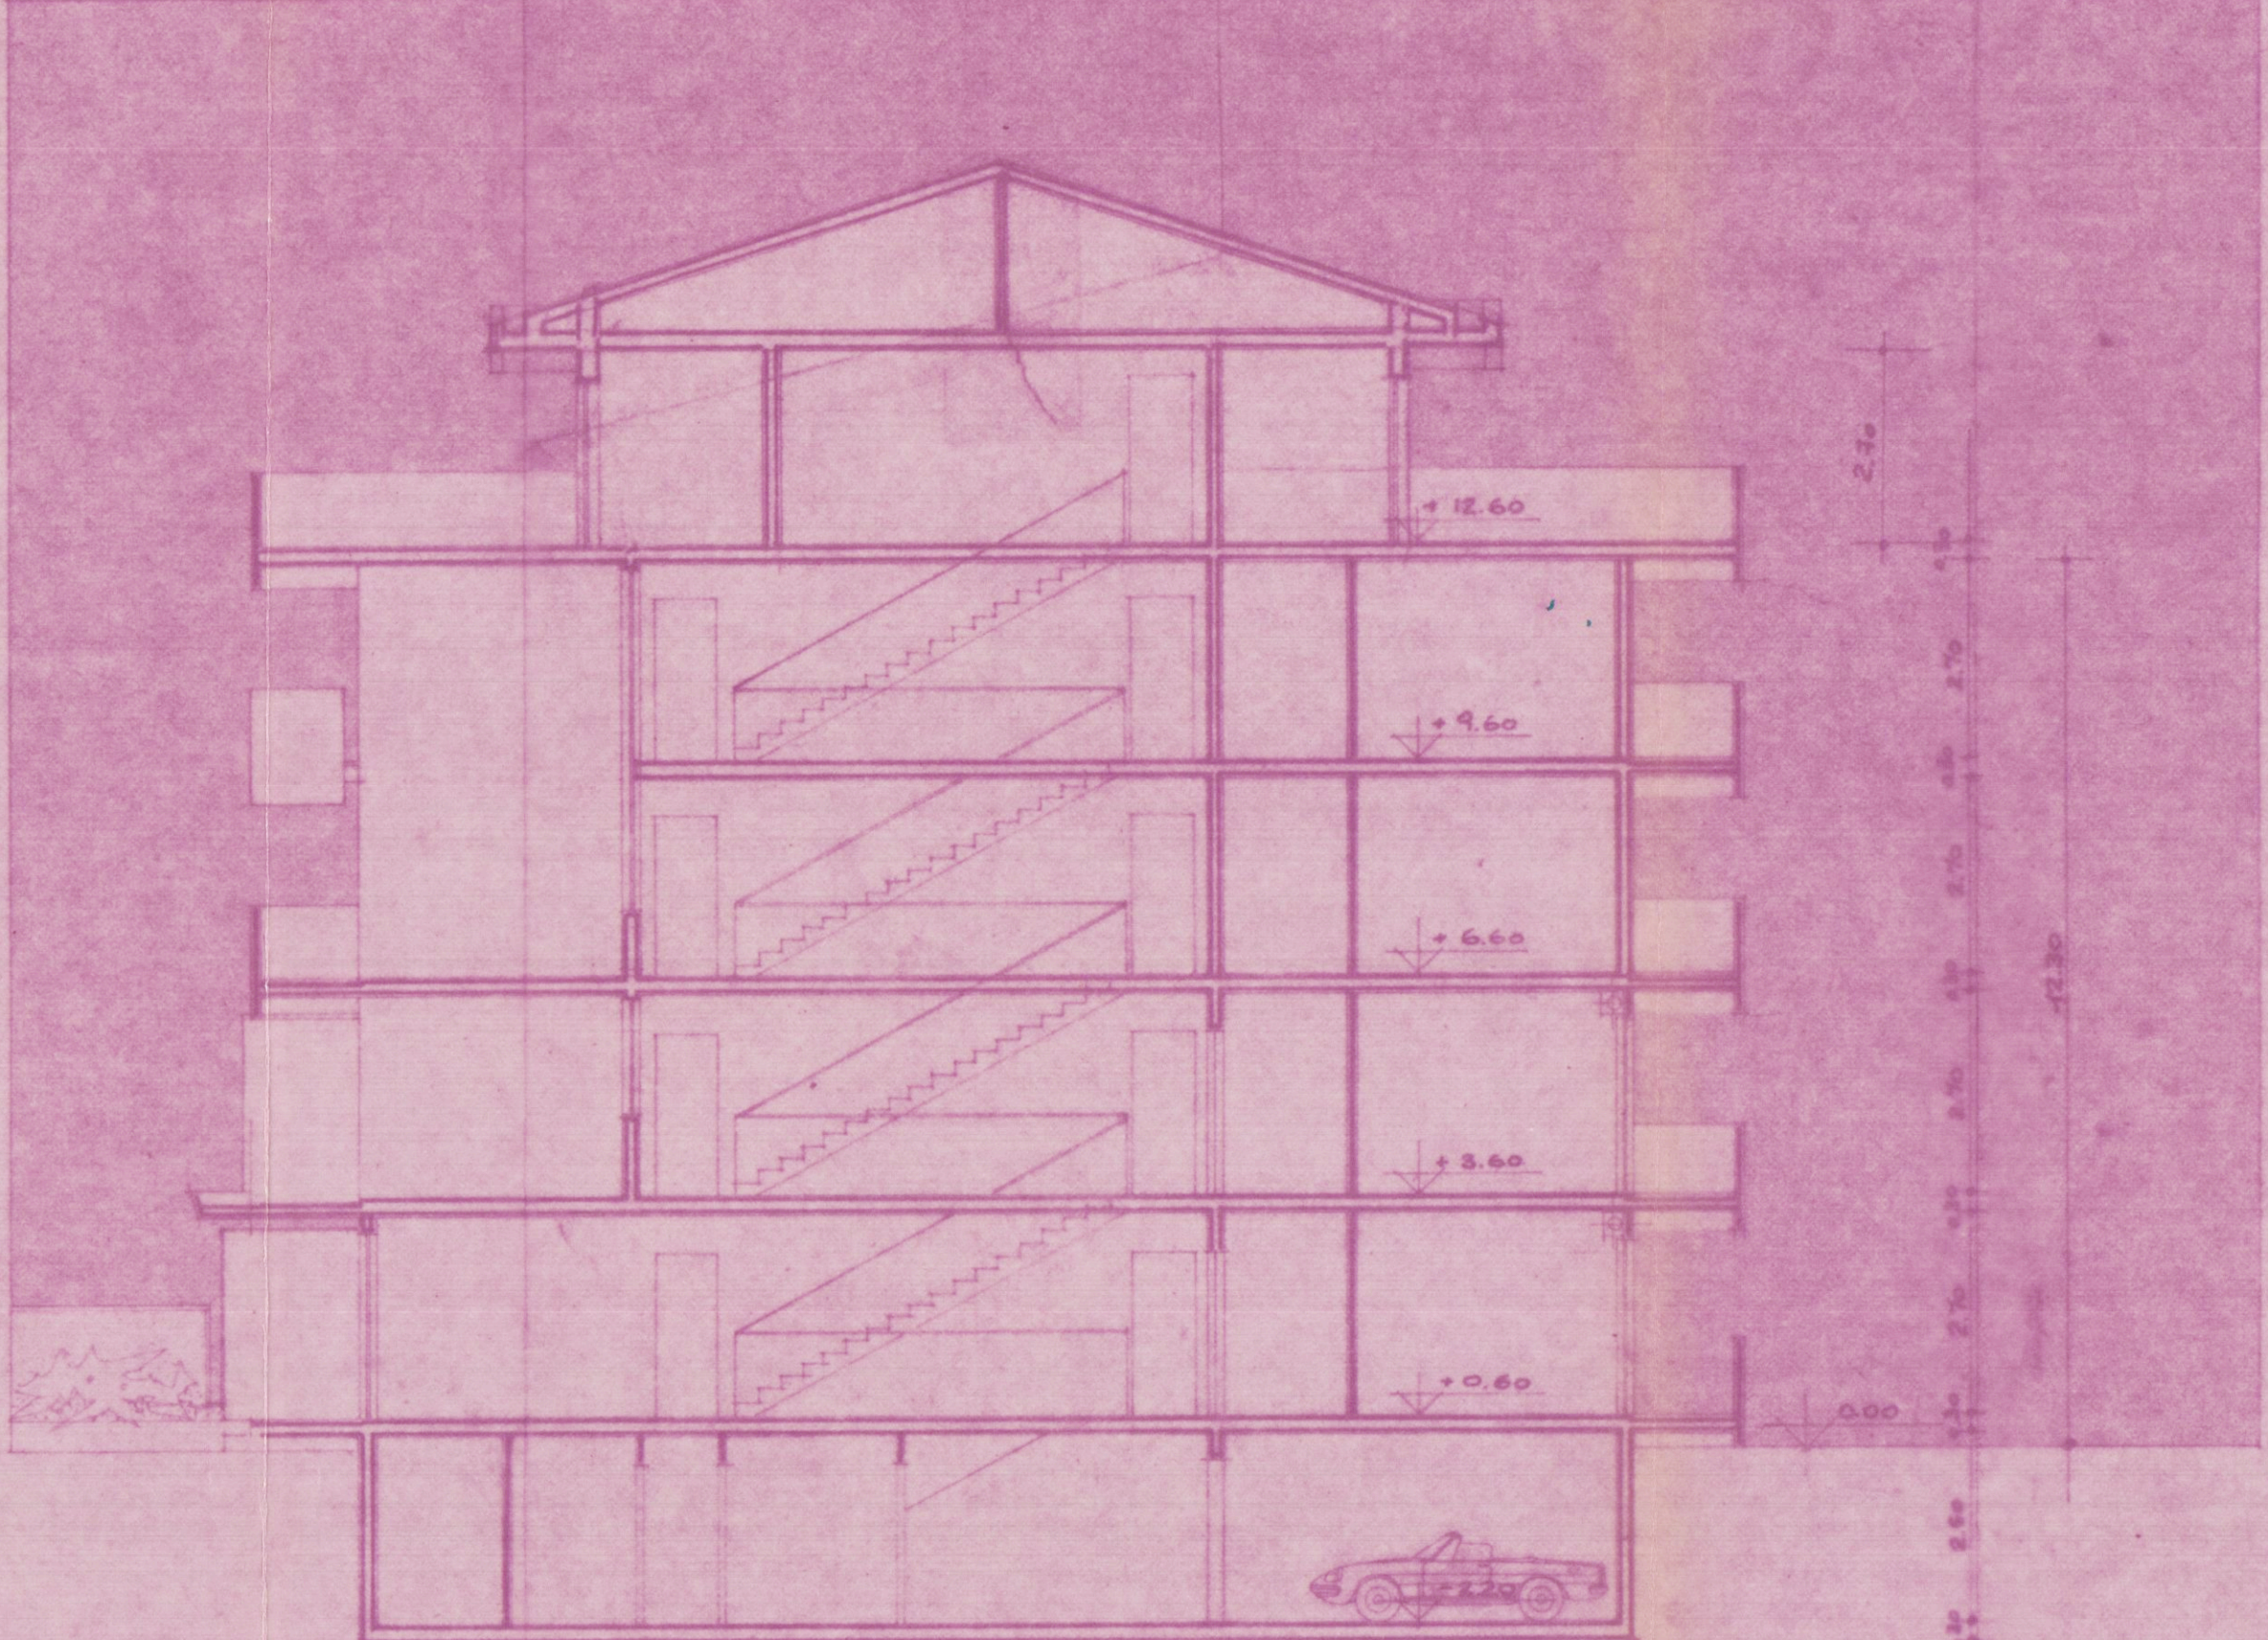

SEZIONE K-J

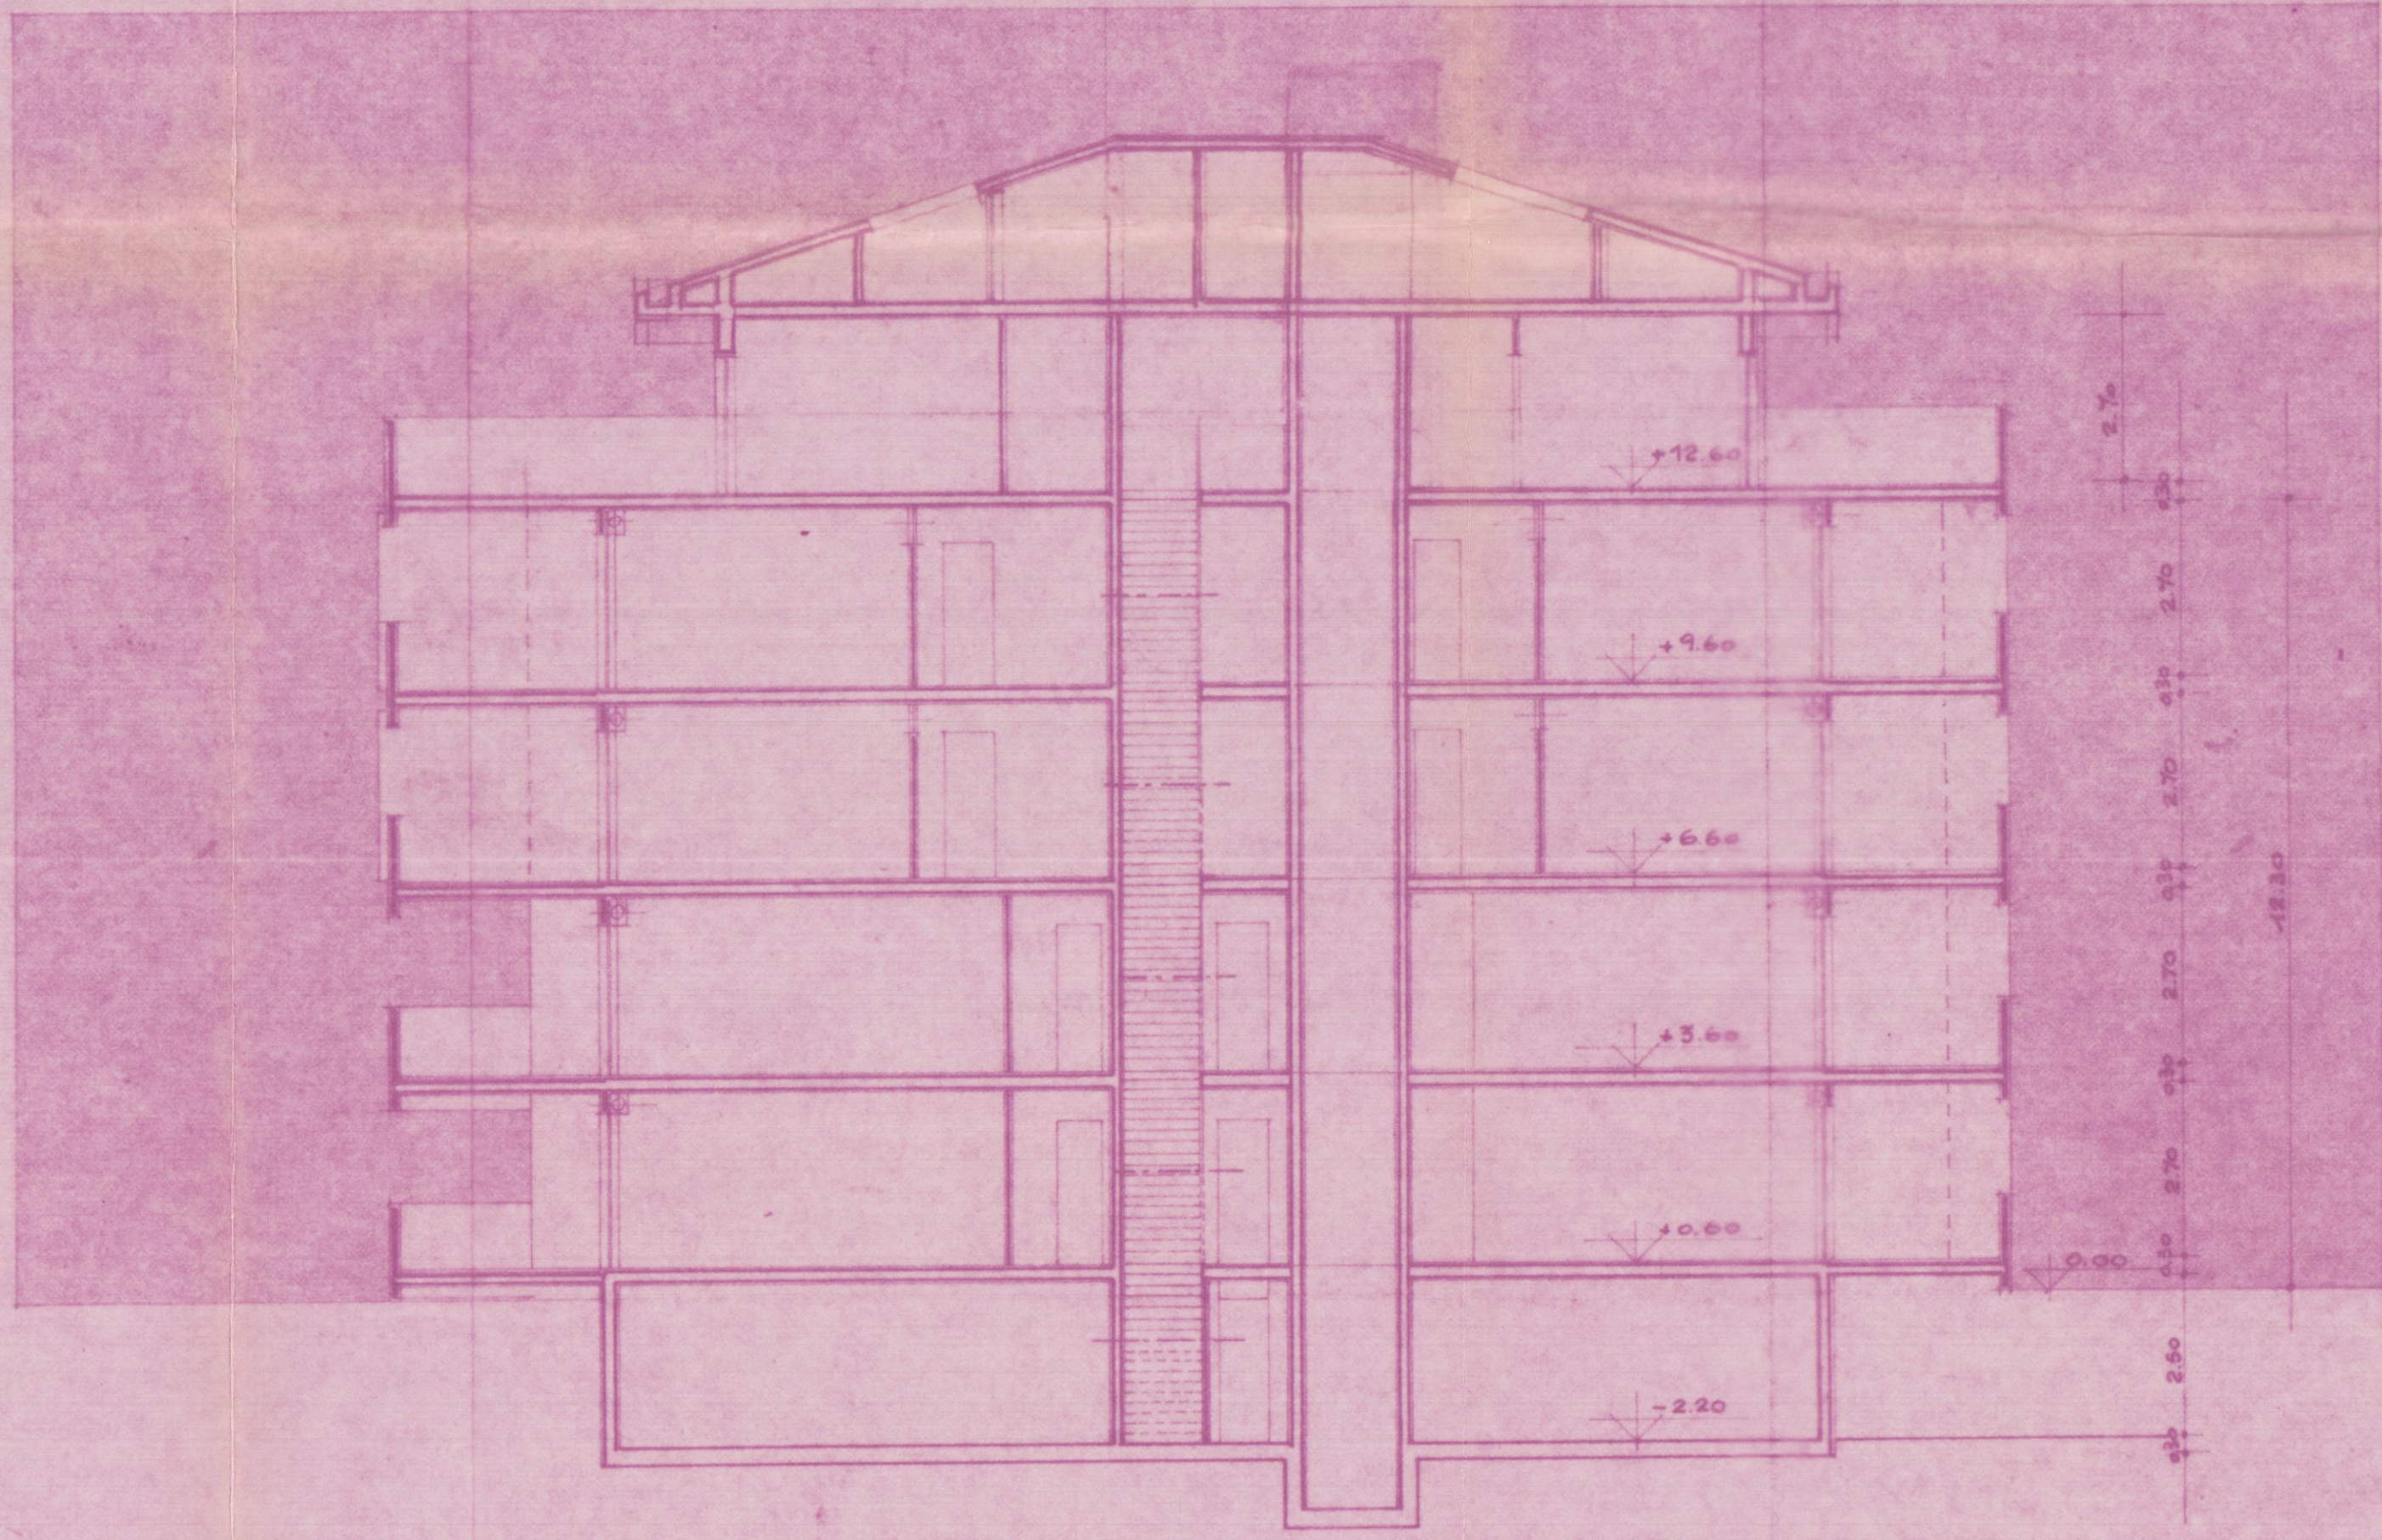

SEZIONE X-Y