

COMUNE DI CARRARA

PROGETTO PER LA REALIZZAZIONE  
DI UN PARCHEGGIO PRIVATO  
SITO IN MARINA DI CARRARA  
VIALE CRISTOFORO COLOMBO  
foglio 87 mapp. 755

PROPRIETA'  
Bagno STELLA DEL MARE c.f. 00259600450  
Bagno DELFINO c.f. 01137690457

PROGETTISTA  
arch. SILVESTRO TELARA c.f. TLR SVS 44R25 B832N

Elaborato grafico

Schema superfici

Tav : 0

Superficie lotto mq. 1.540,00

A area umida tot. mq = 315,00

B area camper = 122,50

C area parc. auto mq = 1.102,50

B+C area parcheggio mq = 1.225,00

a 1  $2,35 \times 6,64 : 2 = 7,80$


a 2  $40,15 \times 6,64 = 266,59$

a 3  $(6,64 + 5,04) : 2 \times 5,12 = 29,90$

a 4  $4,20 \times 3,66 : 2 = 7,68$


a 5  $3,66 \times 0,83 = 3,03$

A area umida tot. mq = 315,00

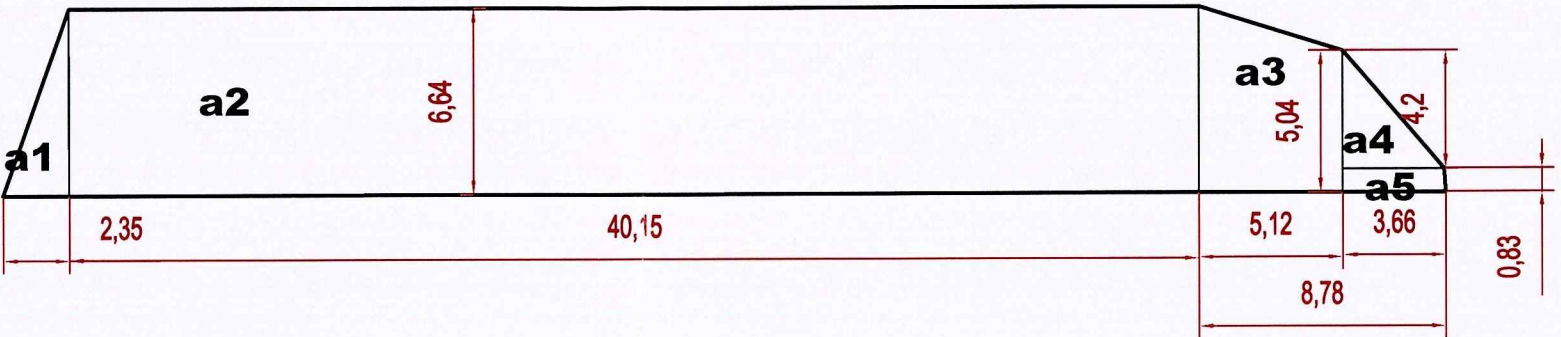

B  $23,92 \times 5,121 = 122,50$

B area camper = 122,50

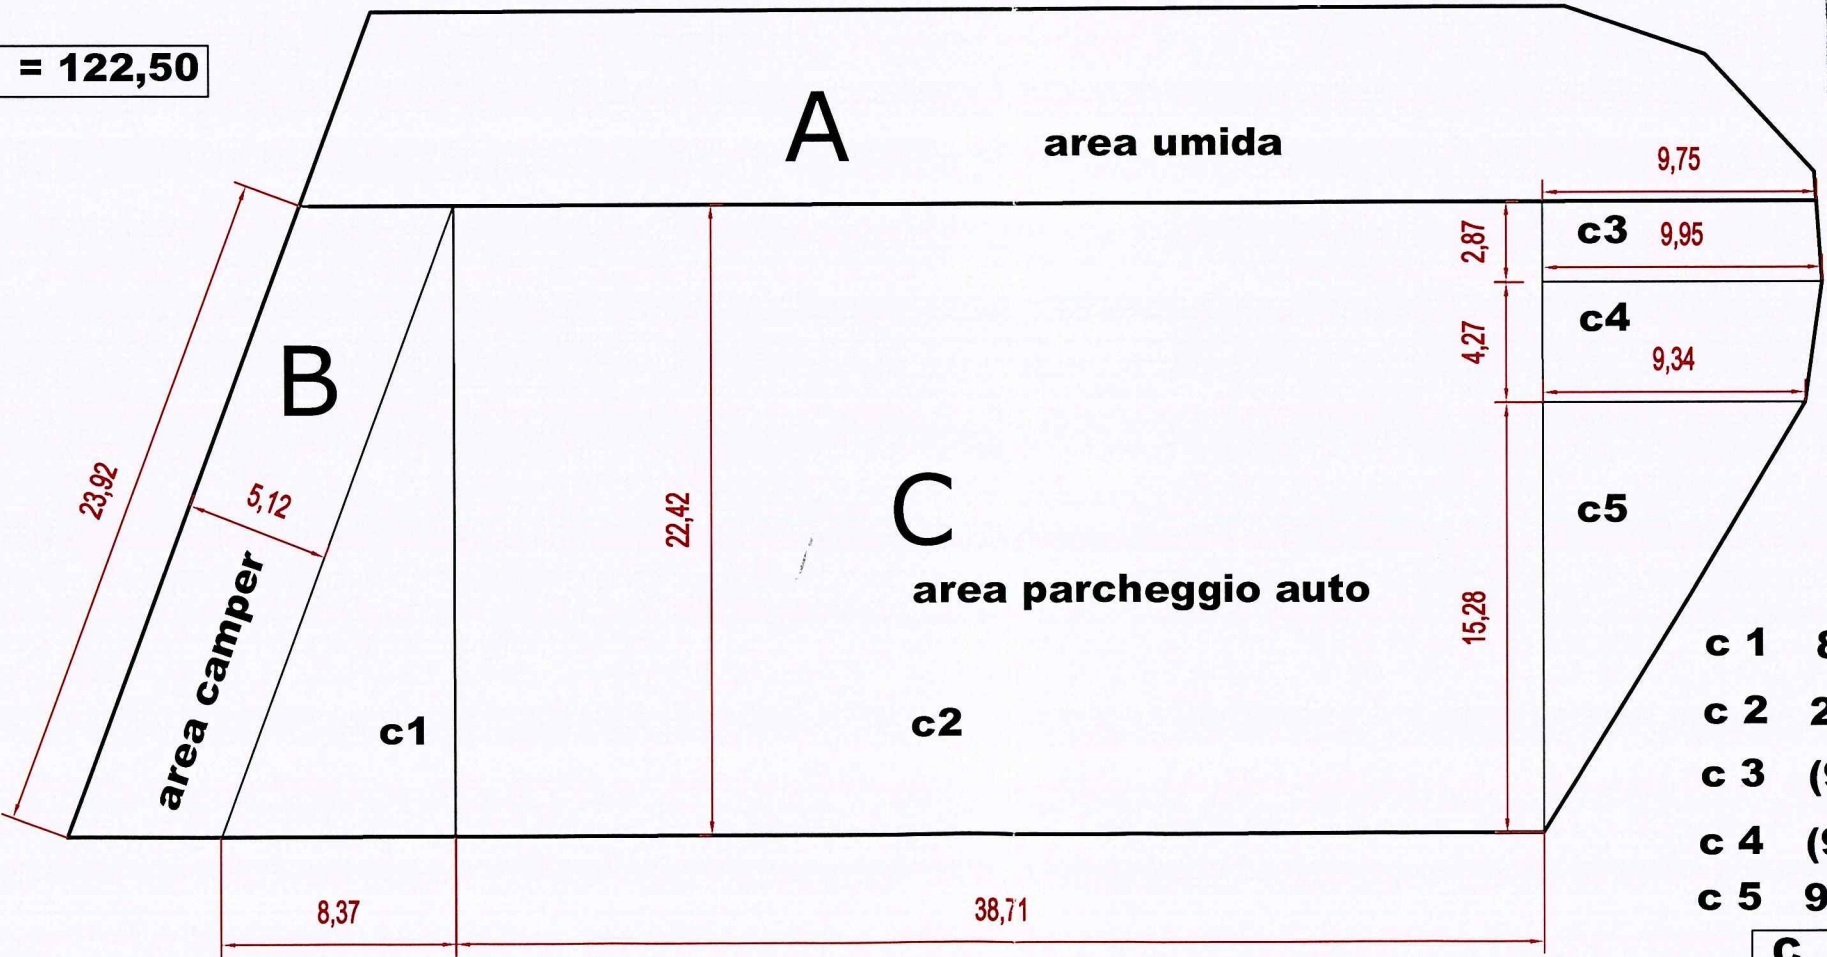

COMUNE DI CARRARA  
U.O. Sportello Unico alle Imprese  
APPROVATO

Autorizzazione Unica N° 39 del 8/03/2017  
(ai sensi del D.P.R. 440/00)



c 1  $8,37 \times 22,42 : 2 = 93,82$

c 2  $22,42 \times 38,71 = 867,87$

c 3  $(9,75 + 9,95) : 2 \times 2,87 = 28,27$

c 4  $(9,95 + 9,34) : 2 \times 4,27 = 41,18$

c 5  $9,34 \times 15,26 : 2 = 71,36$

C area parc. auto mq = 1.102,50