

DETTAGLIO INSEGNA E ING. STABILIMENTO BALNEARE


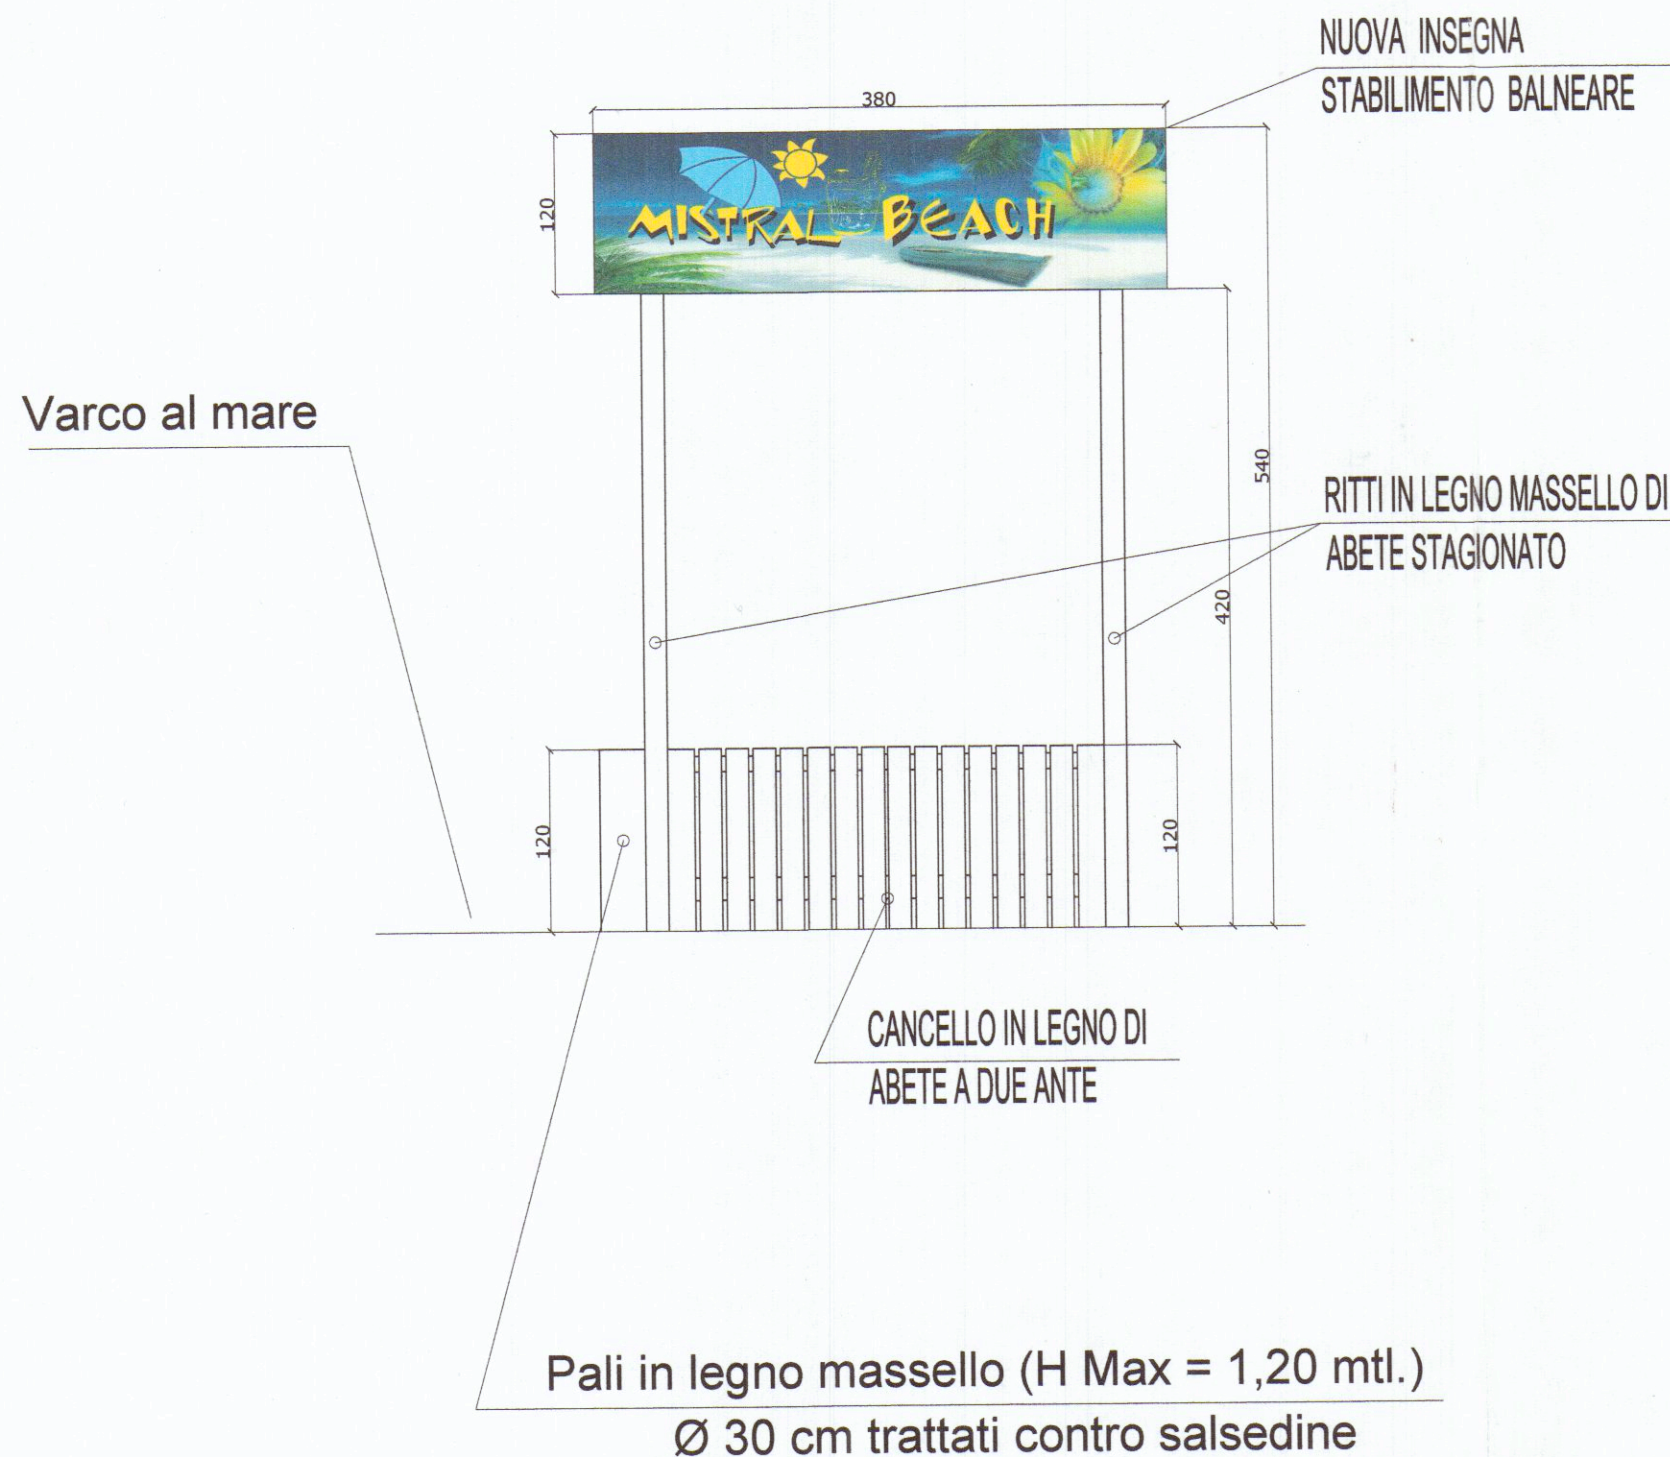


FOTO ZONA INGRESSO BAGNO MISTRAL



SCATTATA ESTATE 2008

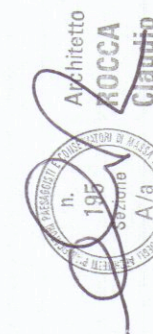

Claudio Rocca

REVISIONE	06	DESCRIZIONE	ARCHITETTONICI
STUDIO ARCHITETTURA ROCCA 54033 CARRARA (MS) P.ZZA II GIUGNO, 14 TEL 0585-75415 FAX 0585-75551 e-mail: claudiorocca@yahoo.it			
LAVORO	OGGETTO DISEGNO		COMMITTENTE
PROGETTO DI RISTRUTTURAZIONE STABILIMENTO BALNEARE "BAGNO MISTRAL"	DETTAGLIO INSEGNA E ING. STABILIMENTO BALNEARE		ANDREA BISO
STATO DI PROGETTO 1° Variante alla DIA prot. SUAP n° 83 del 20/11/2008			TAVOLA
			4
DATA	SCALA	FORMATO	
FEB. 2009	1:50	420 X 297	