

24 SET. 1982
PROPRIETÀ: *PIDANAGGIO S.r.l.*
ING. L. CAPO

3

il tecnico:

Maurizio Roberto



APPROVATO


28 SET. 1984

CONTROLLATO
IL TECNICO


Scala 1:100




Approvato dal Sindaco alle condizioni
indicate nella Concessione Edilizia
N. 318 del 28 SET. 1984
L'ING. CAPO

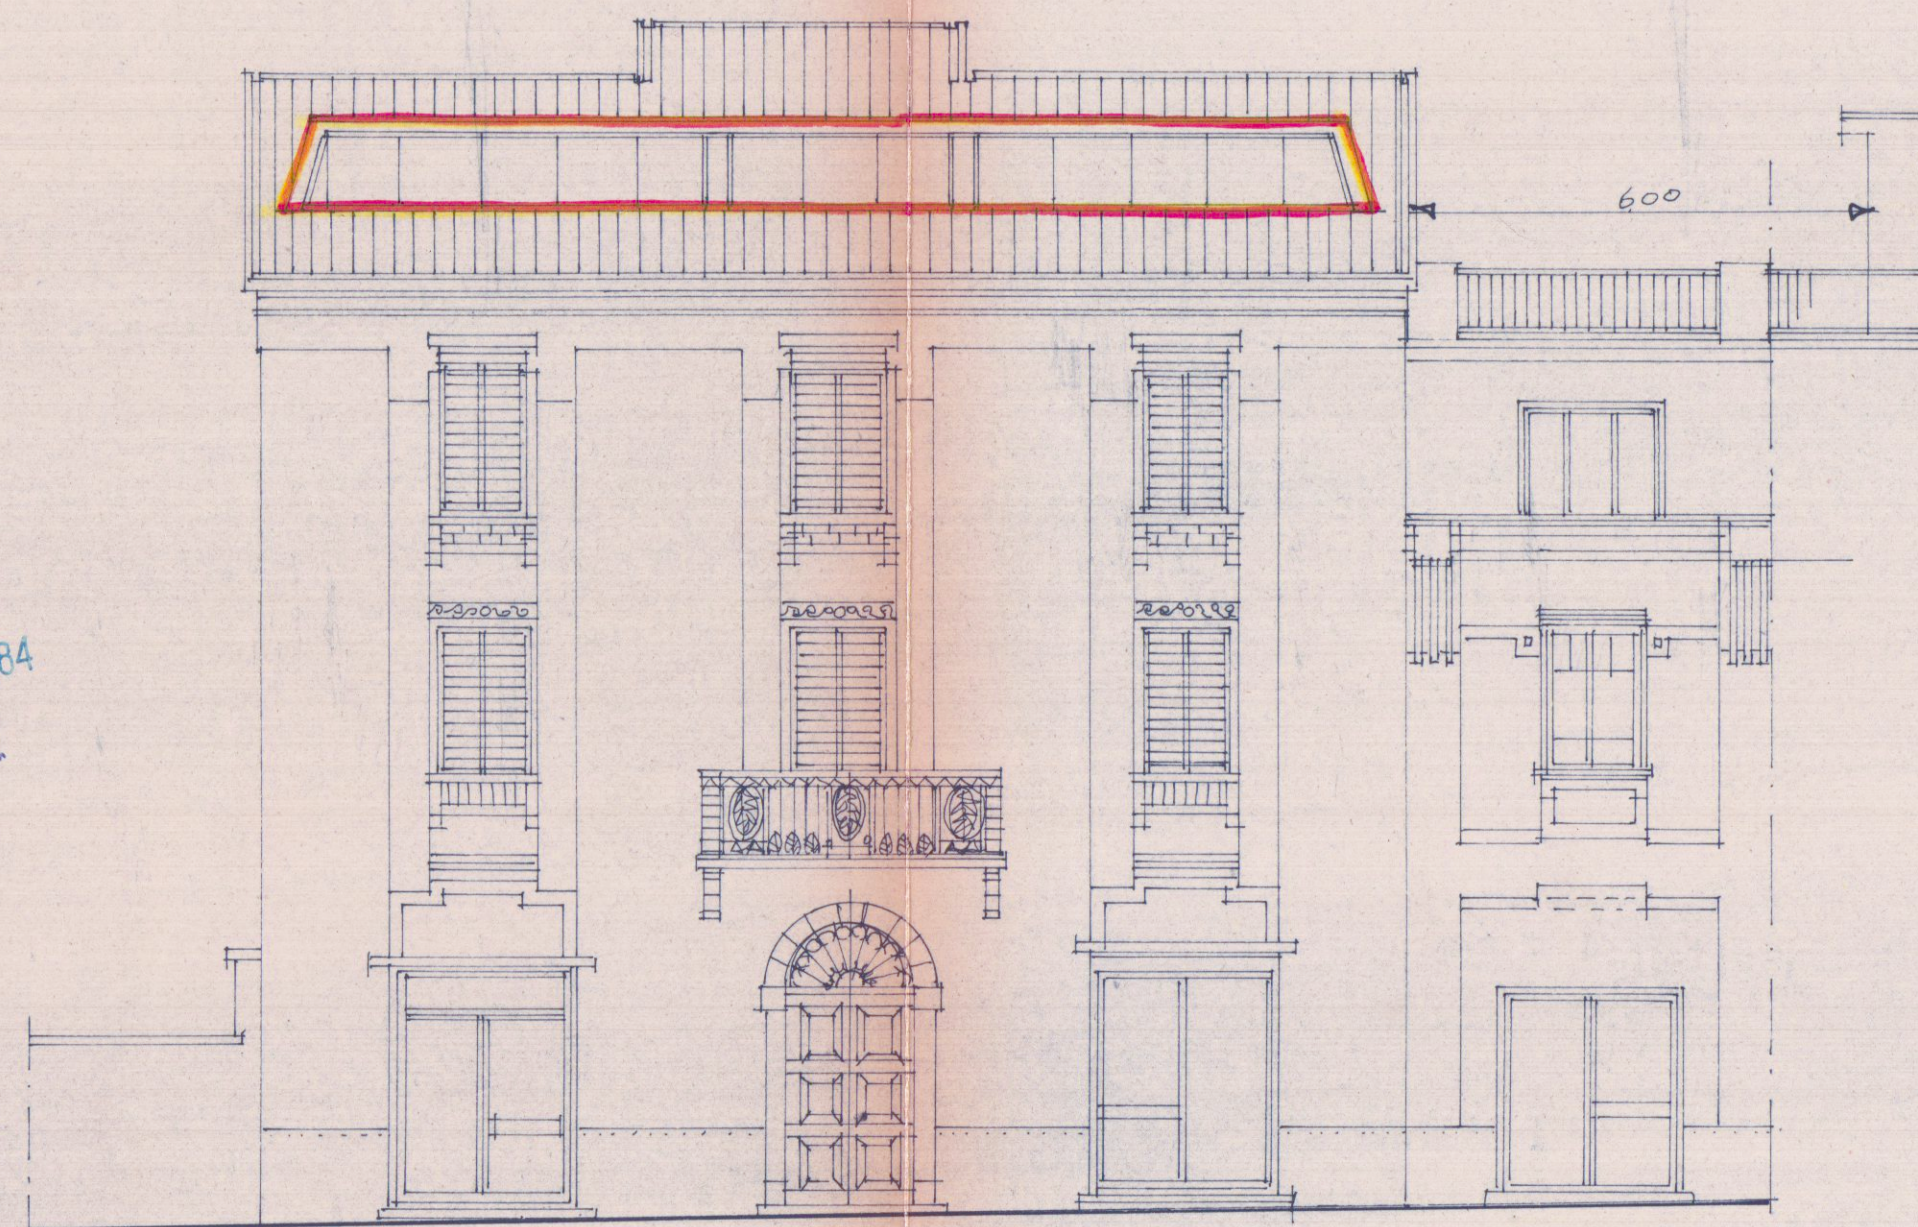


PROSPETTO EST (VIA MAZZINI)

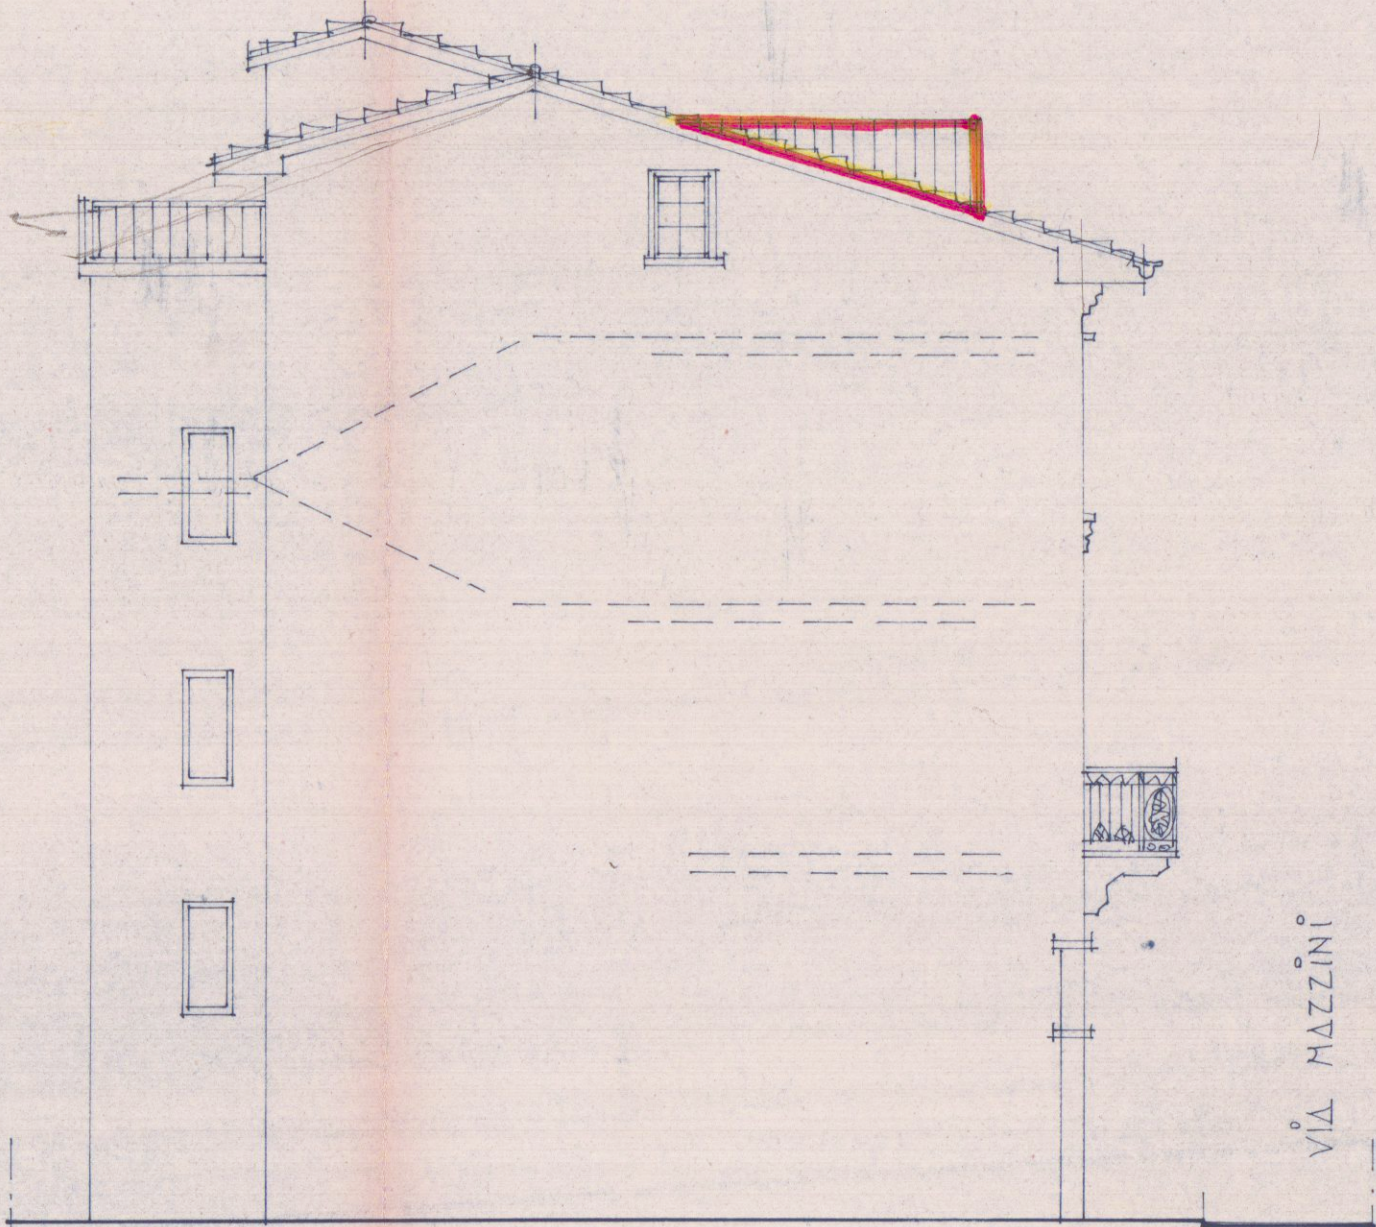


PROSPETTO SUD

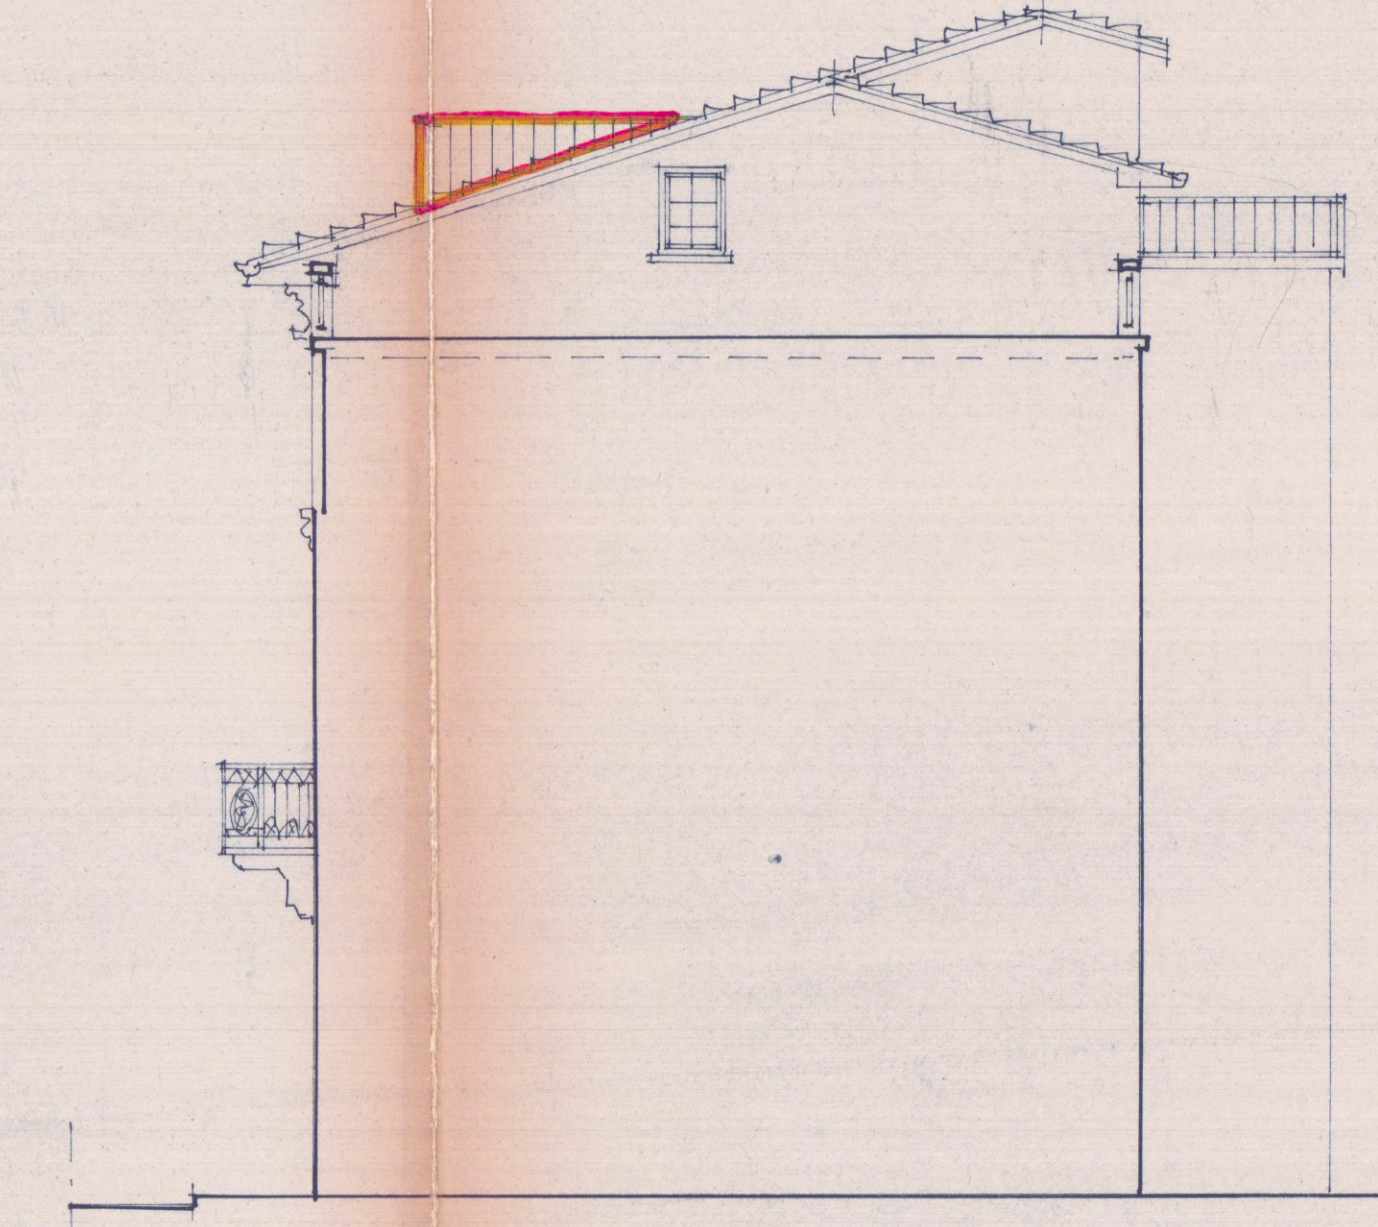

PROSPETTO NORD

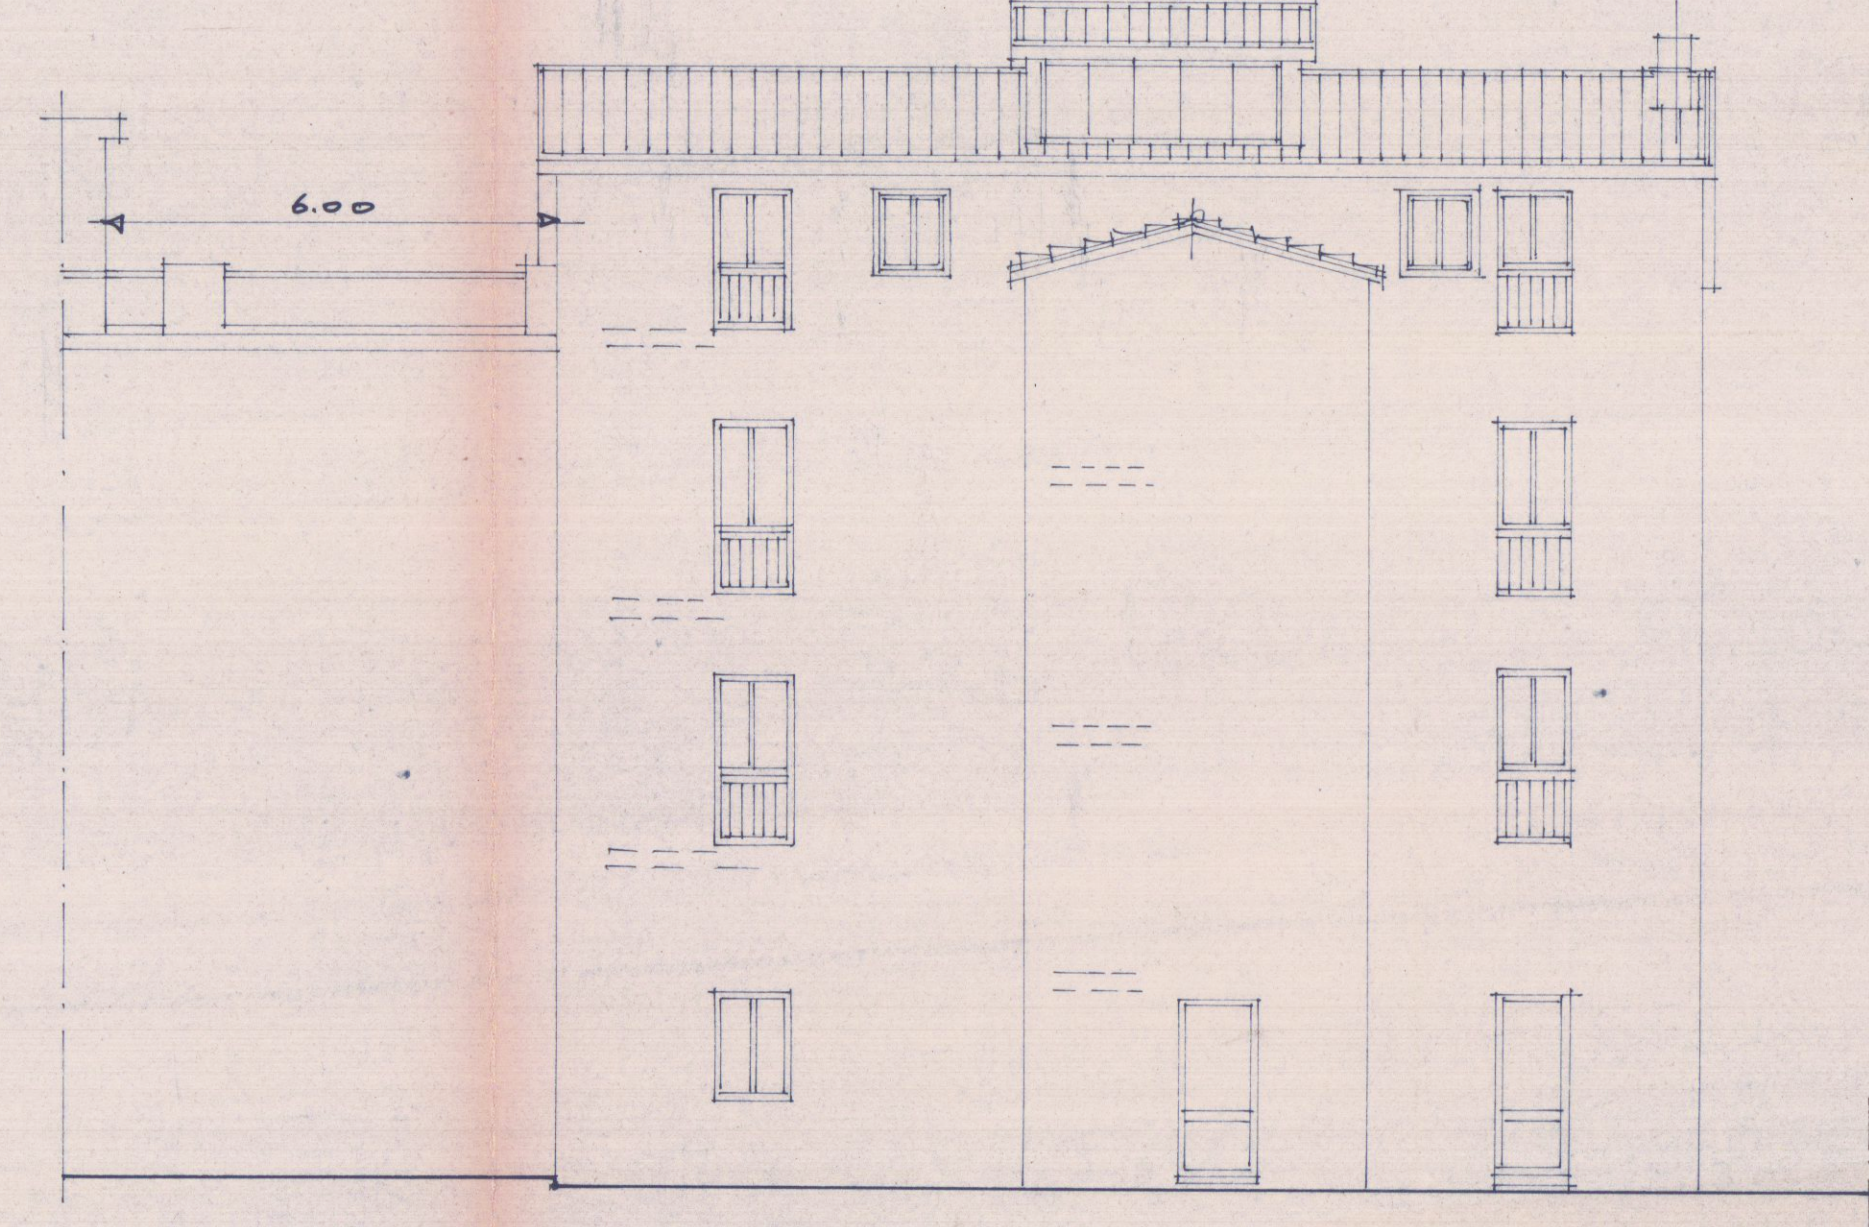

PROSPETTO OVEST

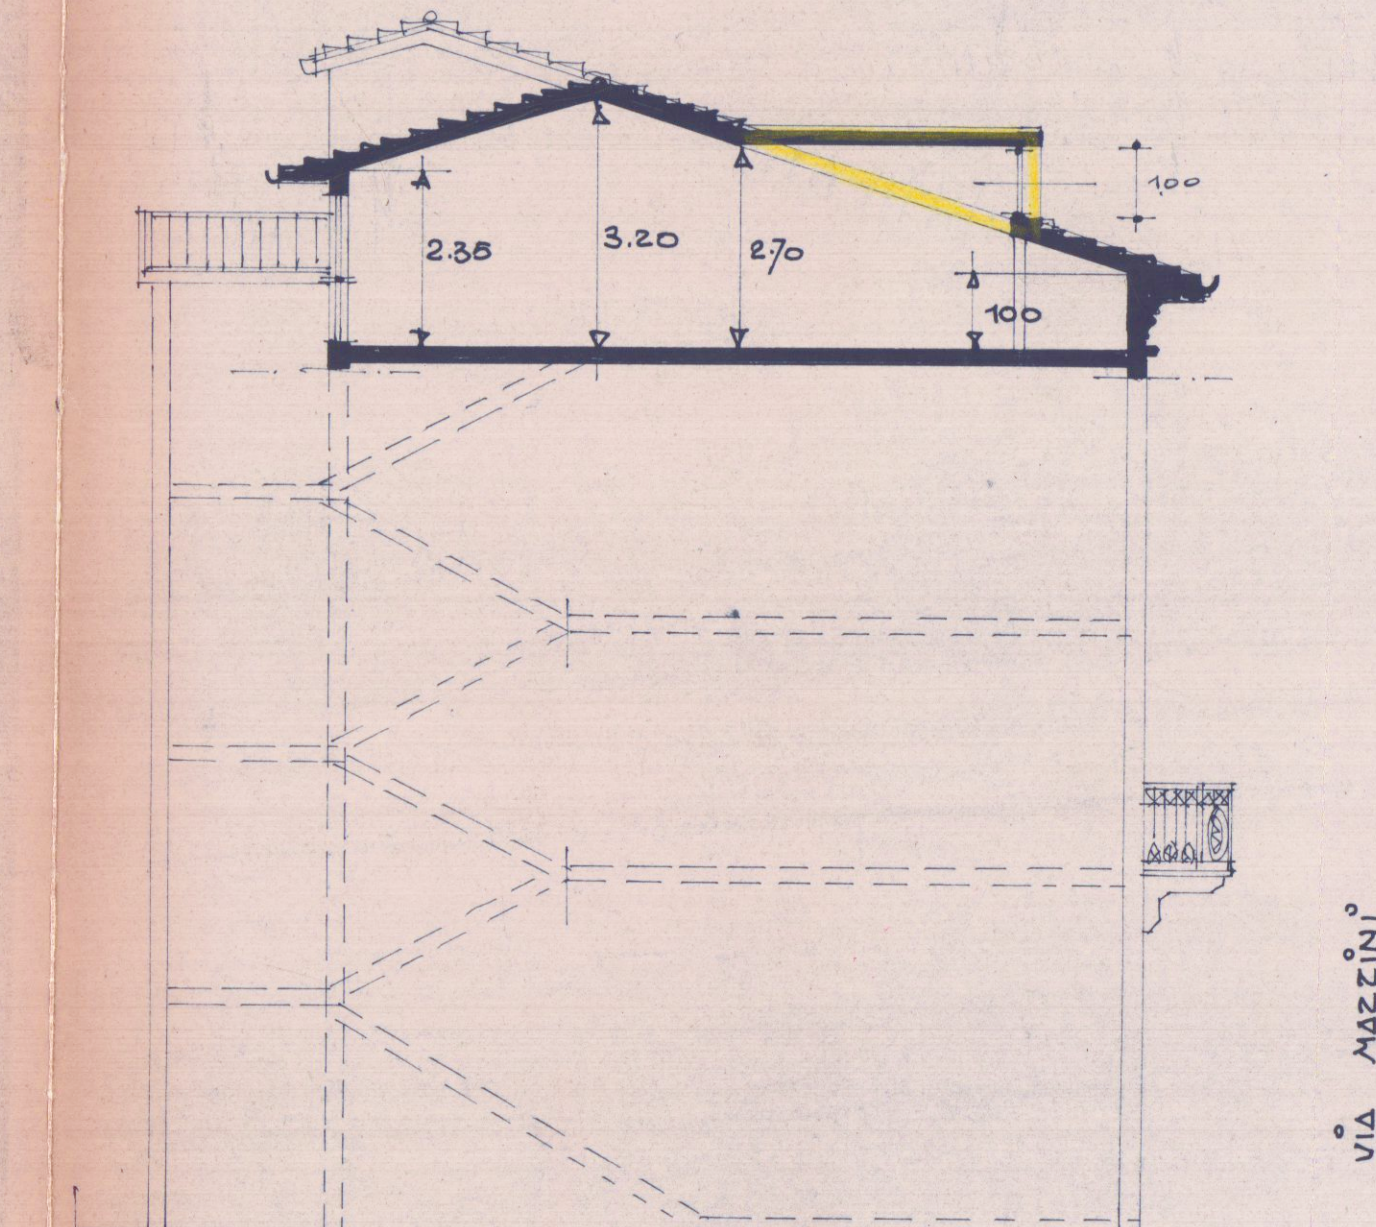

SEZIONE