

14 SET. 1968 w

dott. arch. emilio nelli_

Dott. EMILIO NELLI
ARCHITETTO

nelly

progetto di villini da costruire sul
terreno Mancini-Schiaffino in loc.
l'Isola Forca Maestra, mappali 2807,
2808, 2810, 2812 di complessivi mq.
12.680; eseguito per incarico del
Prof. Lorenzo Schiaffino.


fabbricato: **E** rapporto: 1/50

APPROVATO
22 MAR. 1969
CONTRACCELLO
del 22 MAR. 1969
L'ING. CAPO


Approvato dal Sindaco alle condizioni
indicate nel permesso di costruzione
N° 55 del 22 MAR. 1969
L'ING. CAPO



APPROVATO
IL SOPRINTENDENTE
17 GEN. 1969

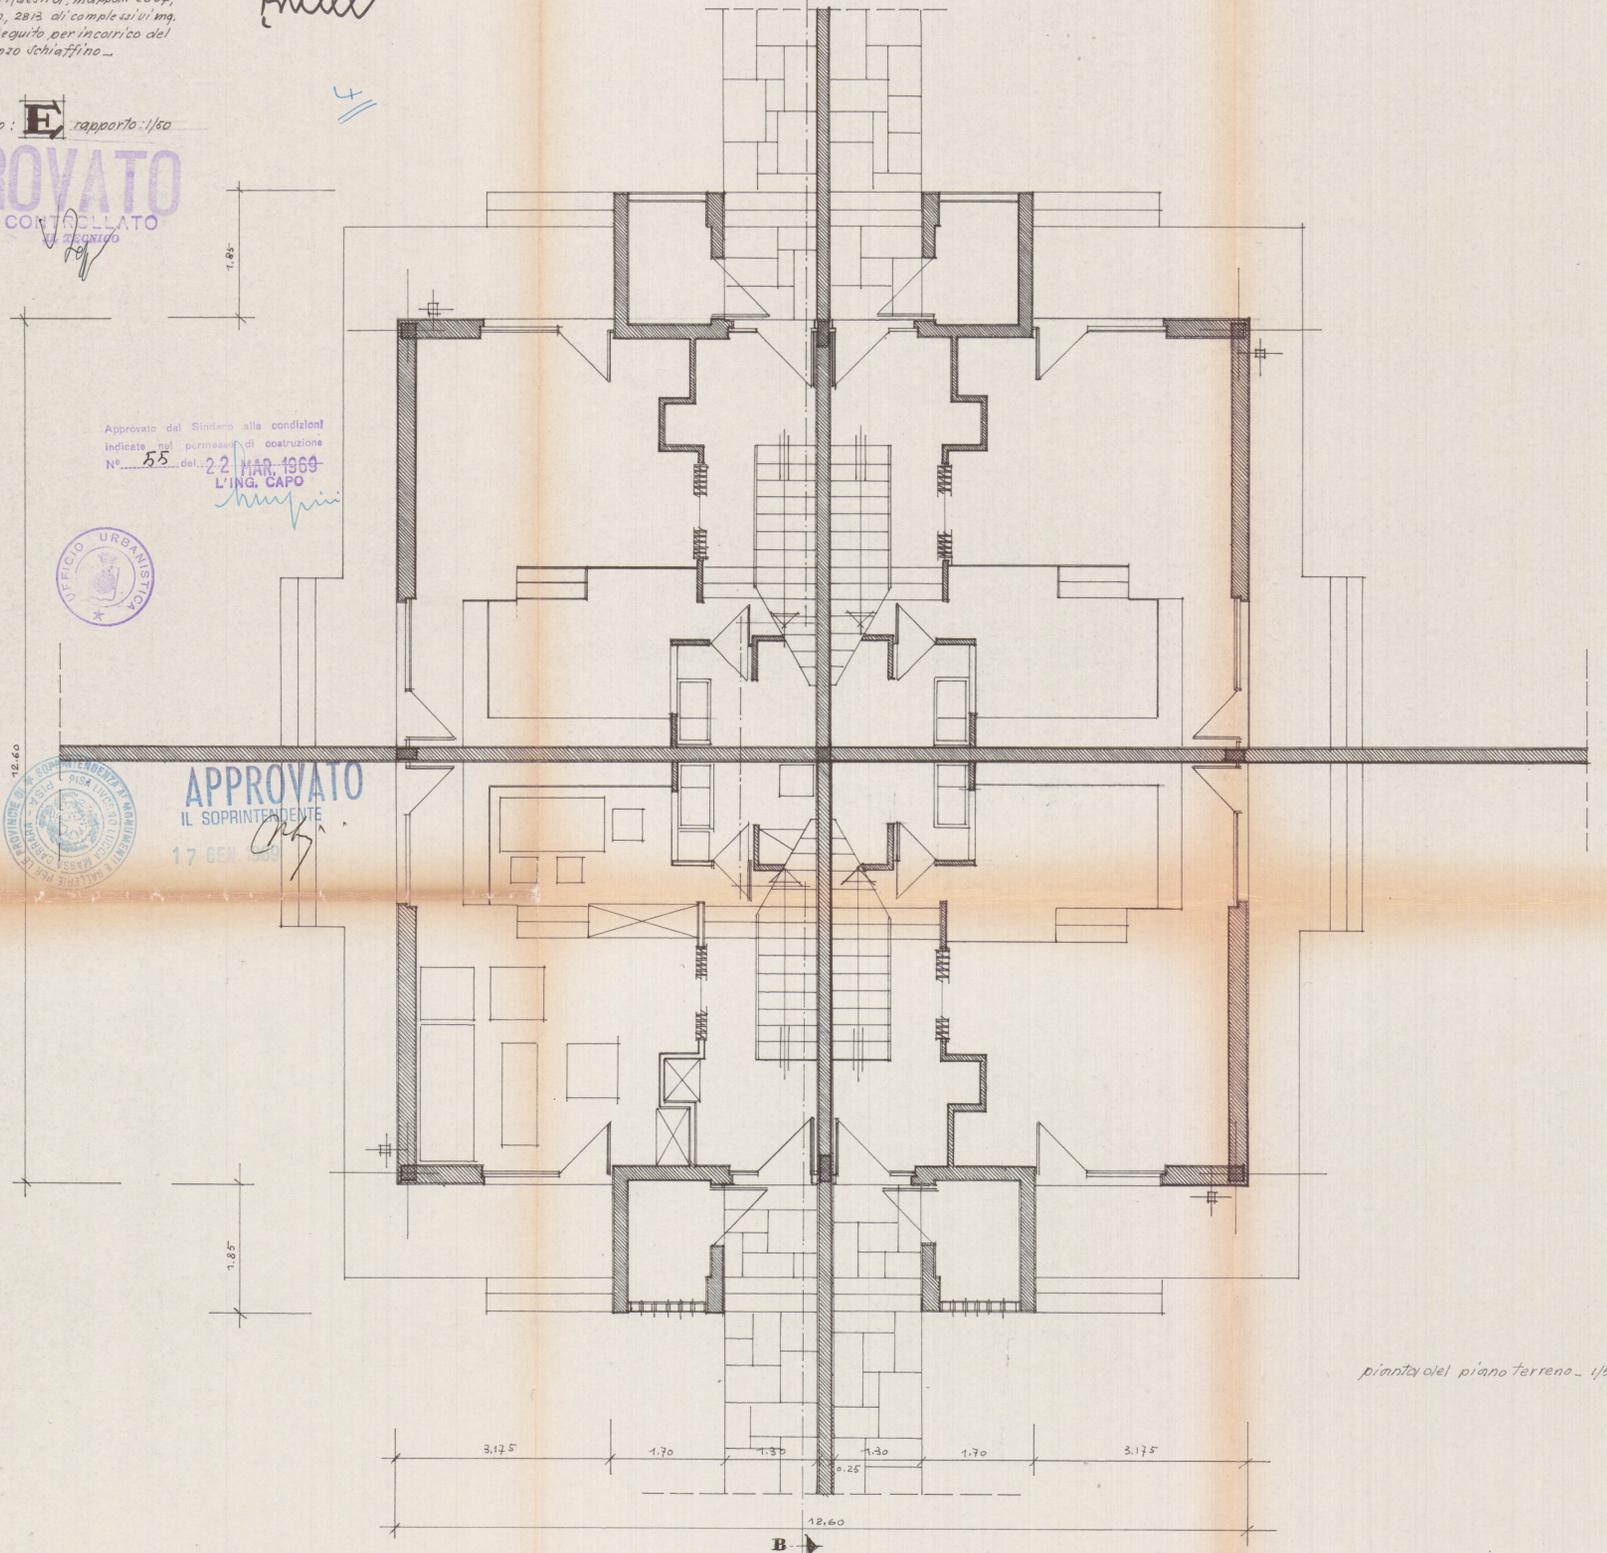

pianta del piano terreno - 1/50

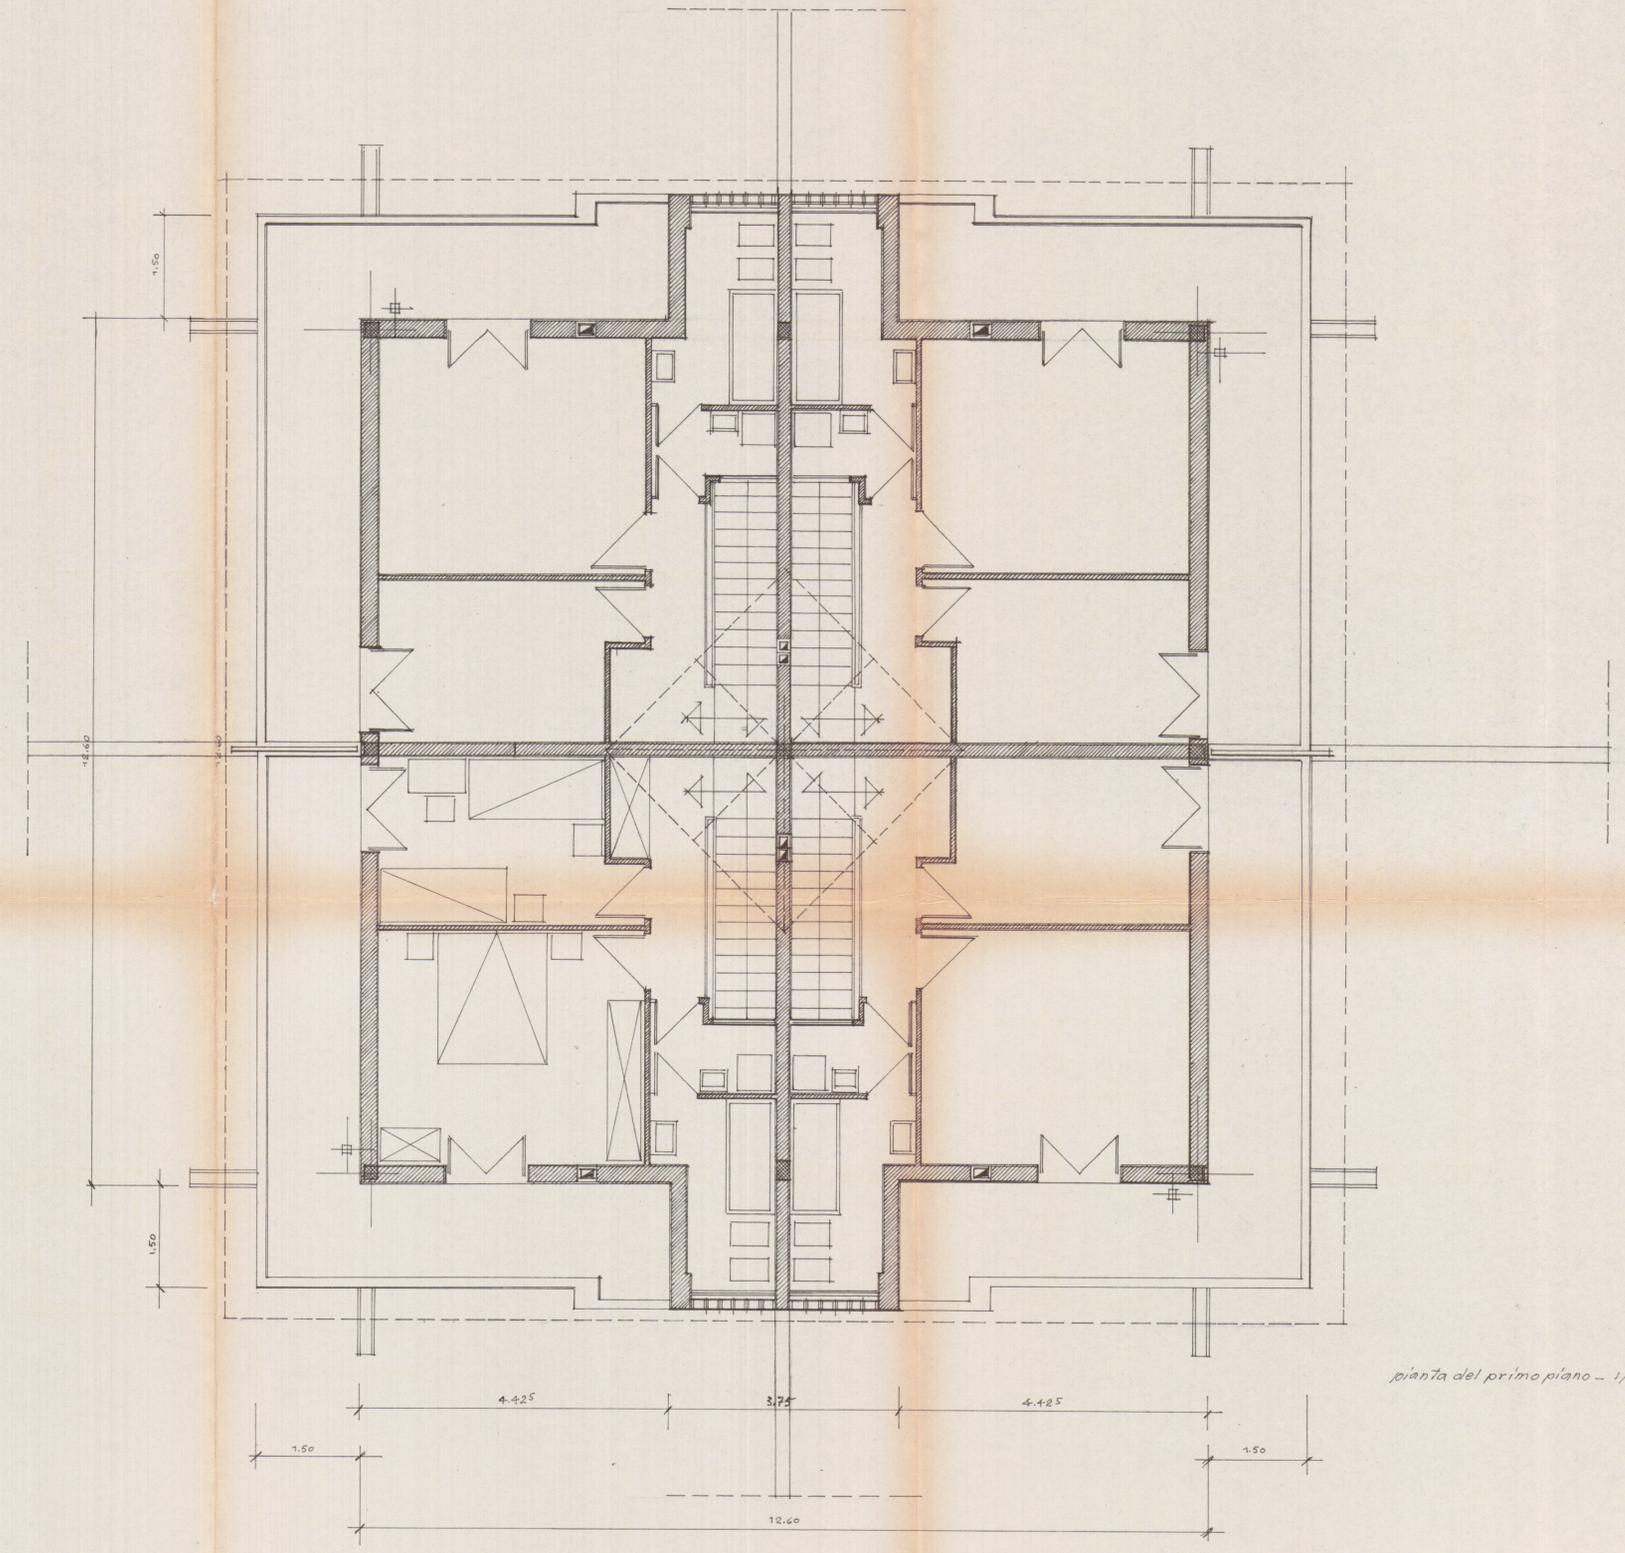

pianta del primo piano - 1/50