



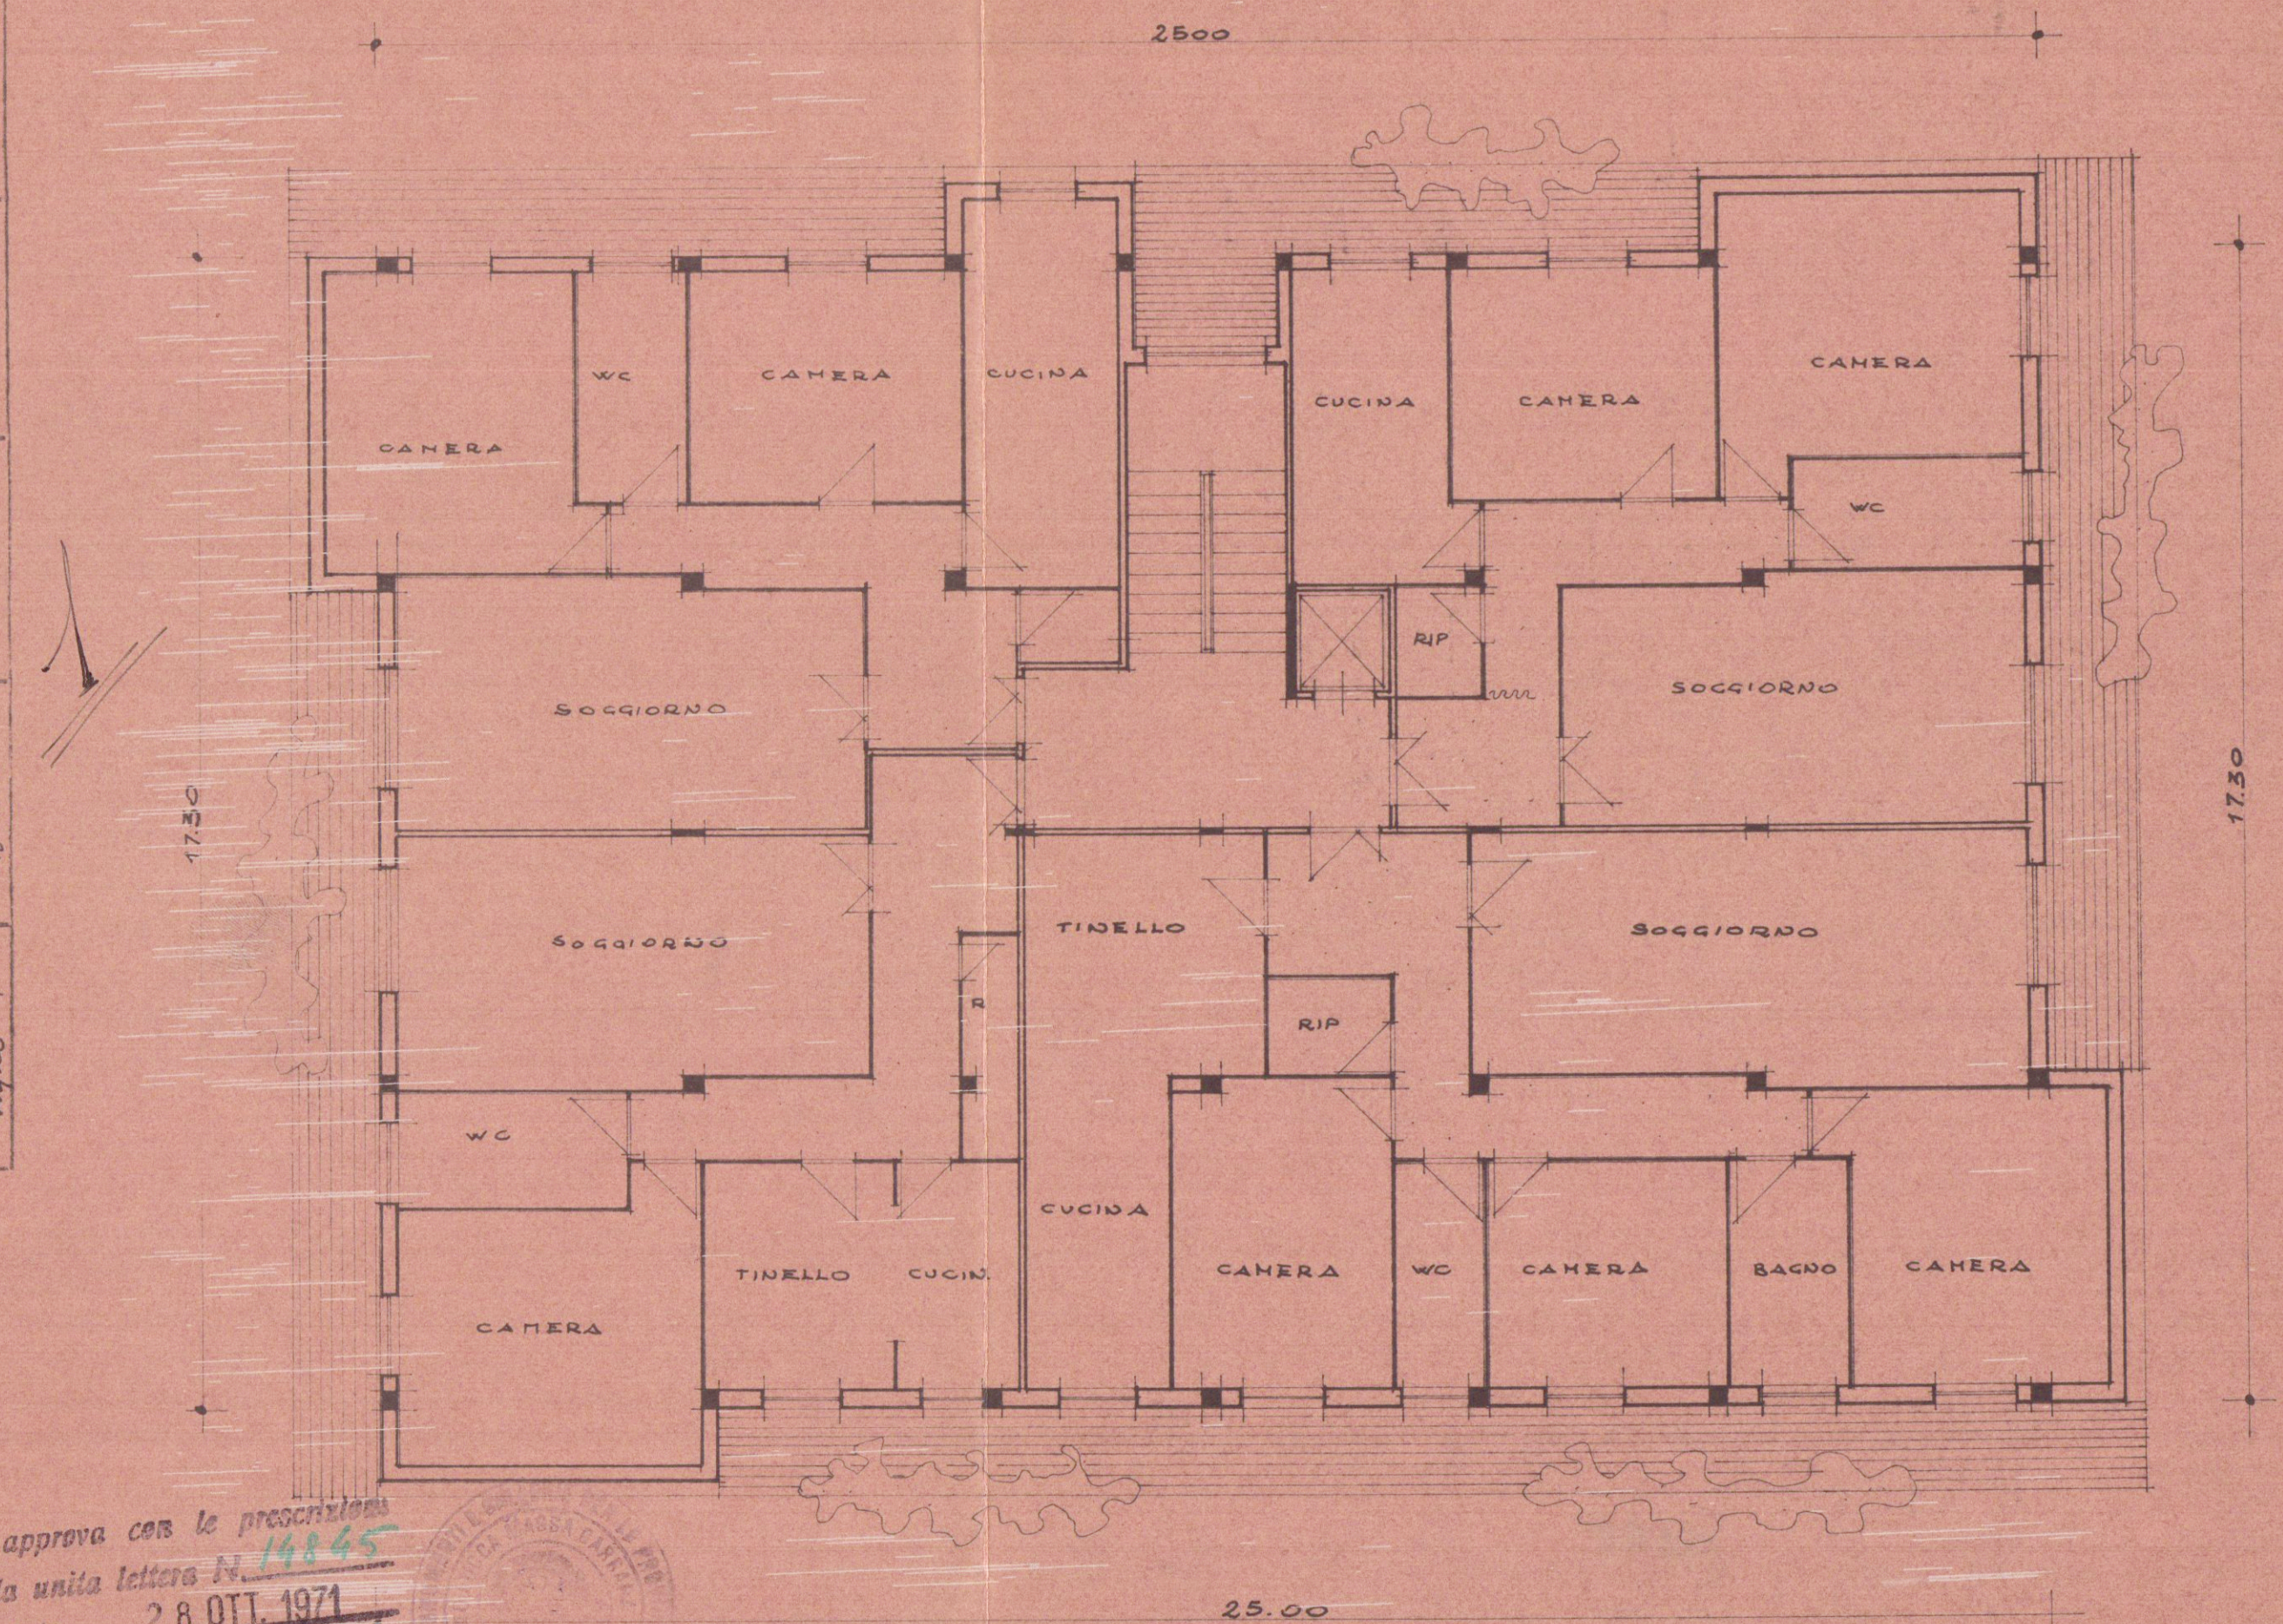

SECONDO PIANO

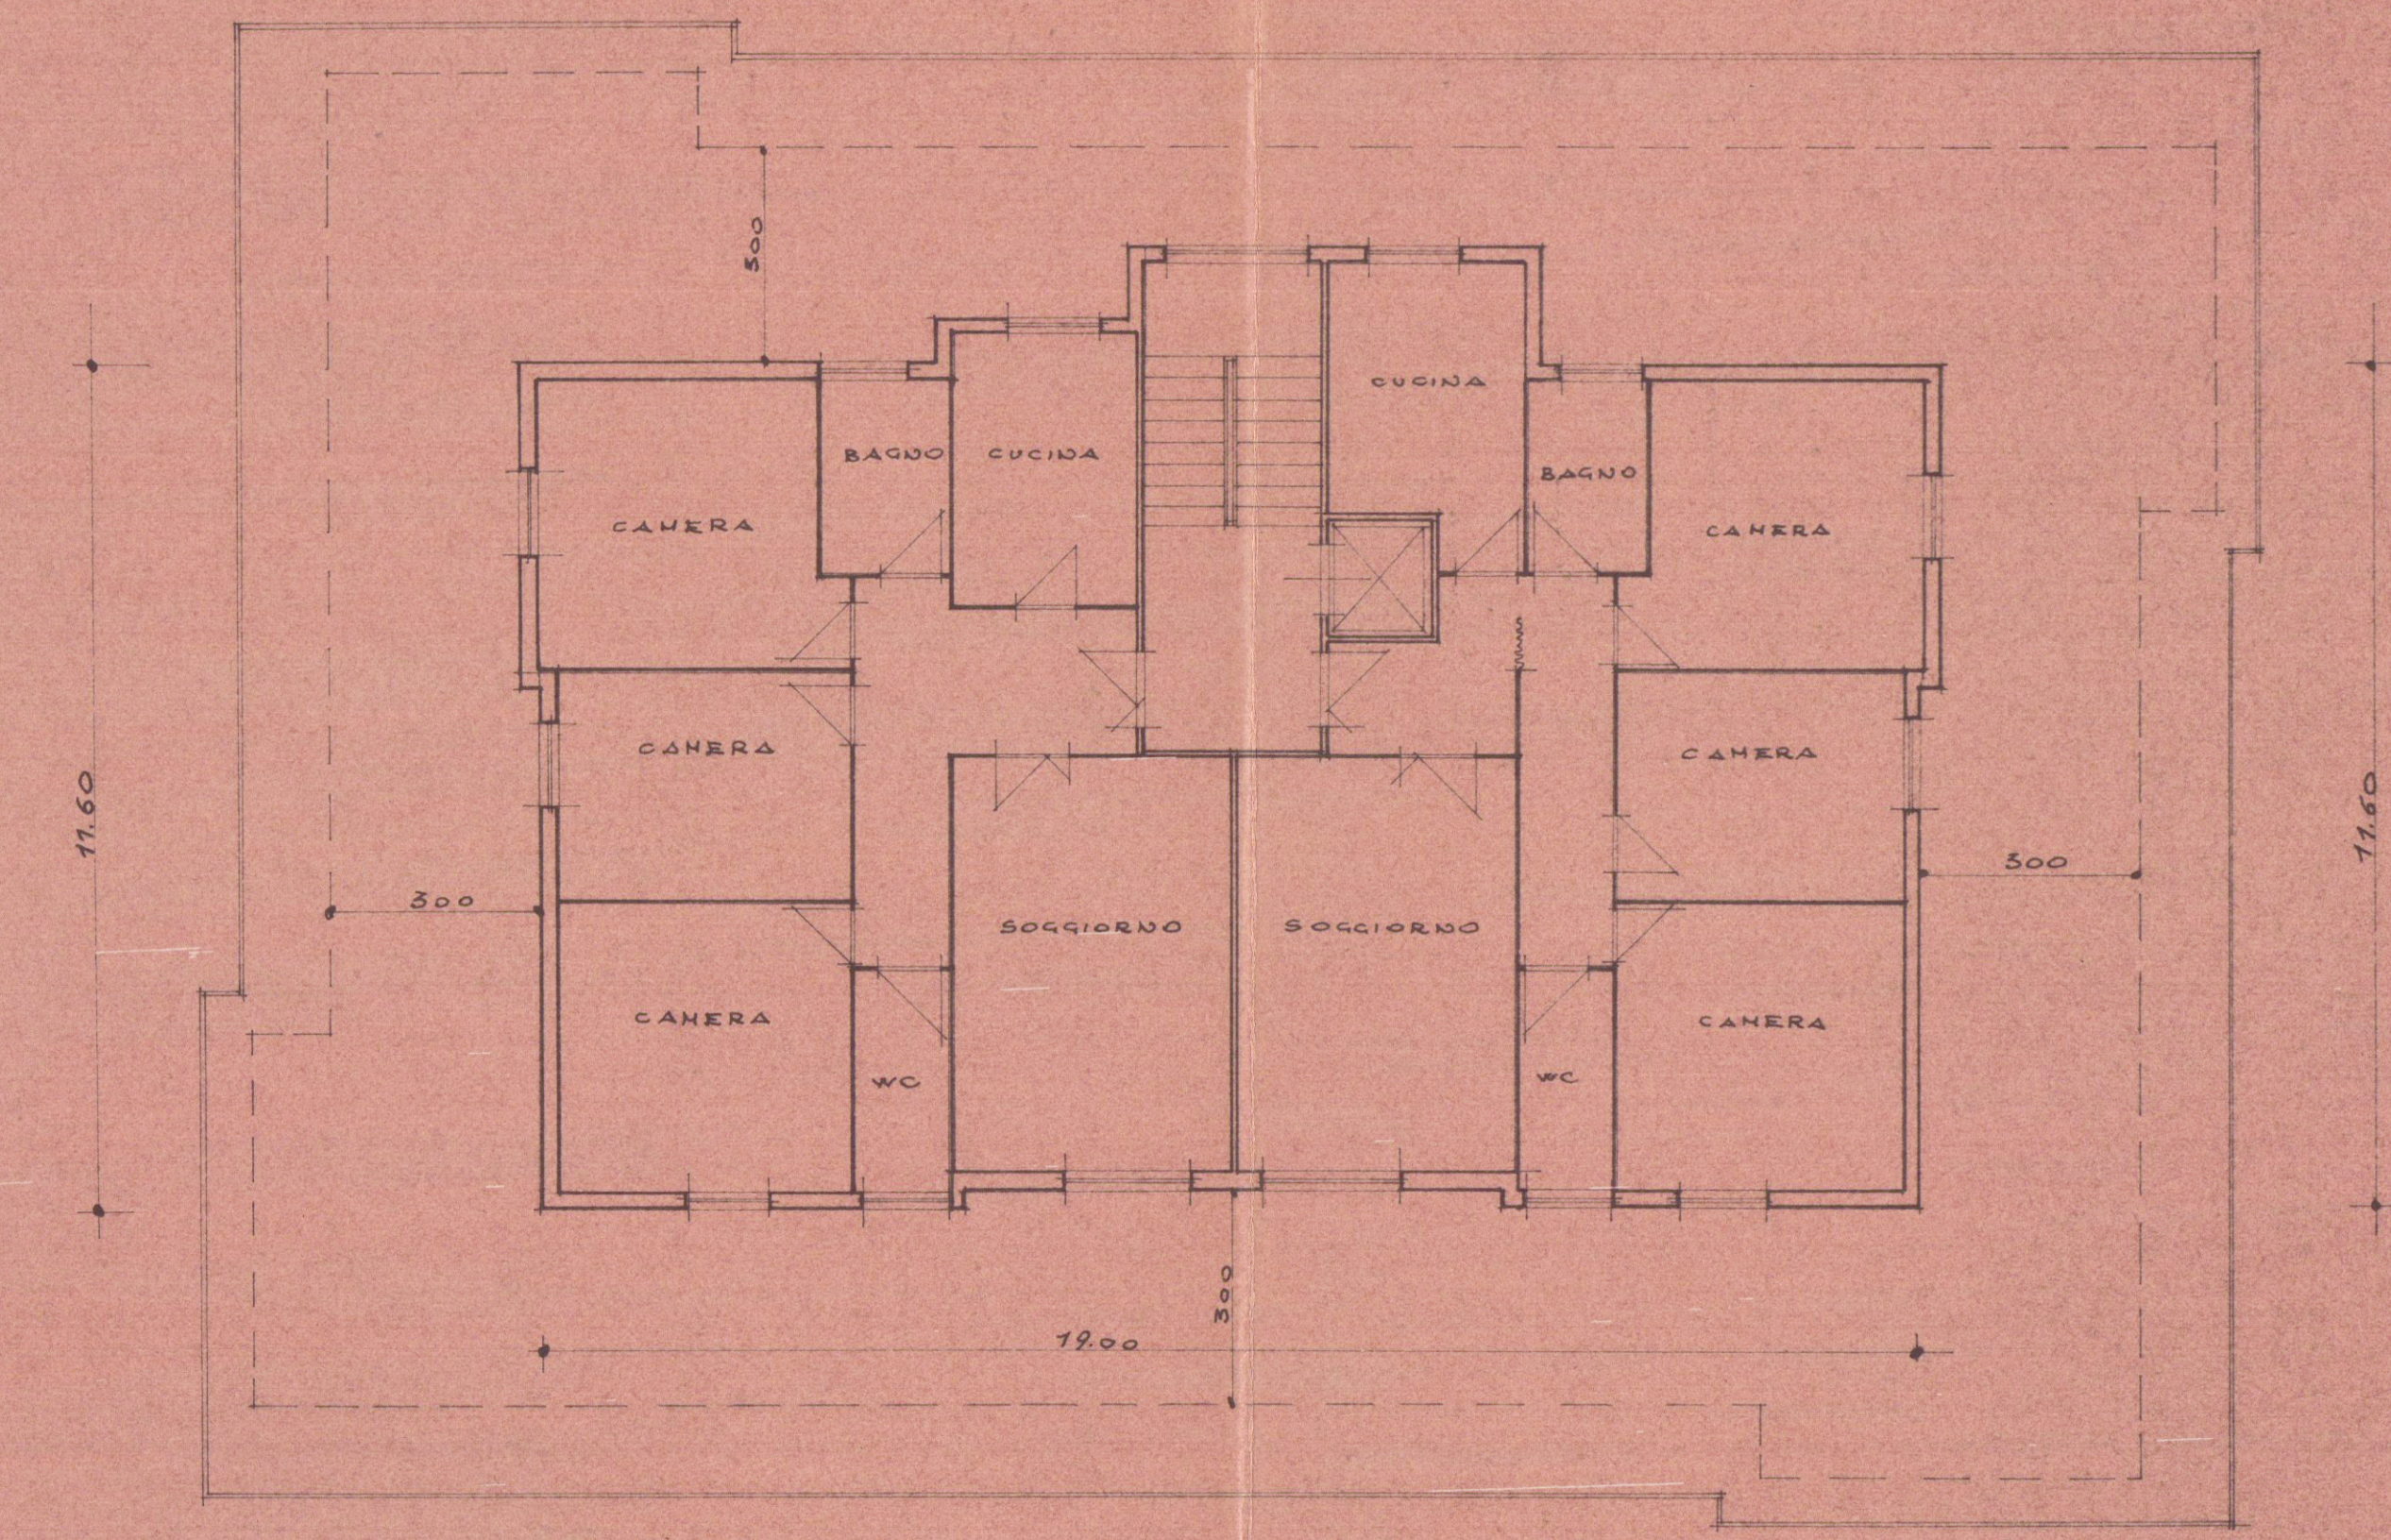

PIANO ATTICO

COPERTURA

Si approva con le prescrizioni
della unita lettera N. 14845
in data 28 OTT. 1971

IL SOPRINTENDENT

SOSPESO 1 SOLUZIONE