

15 GIU. 1974

PROGETTO DI CIVILE ABITAZIONE
PROPRIETA' SIGH. SQUASSONI ROBERTO
SITO IN MARINA DI CARRARA VIALE LITORANEO
MAPP. 4858b 6628b
VARIANTE

VARIANTE

A


TAV. n° 1

PLANIMETRIA

APPROVATO

10 LUG. 1974 CONTROLLATO
IL TECNICO

VARIANTE AL PROGETTO 330
Approvata dal Sindaco alle condizioni
indicate nel permesso di costruzione
N° 824 del 10 LUG. 1974
L'ING. CAPO

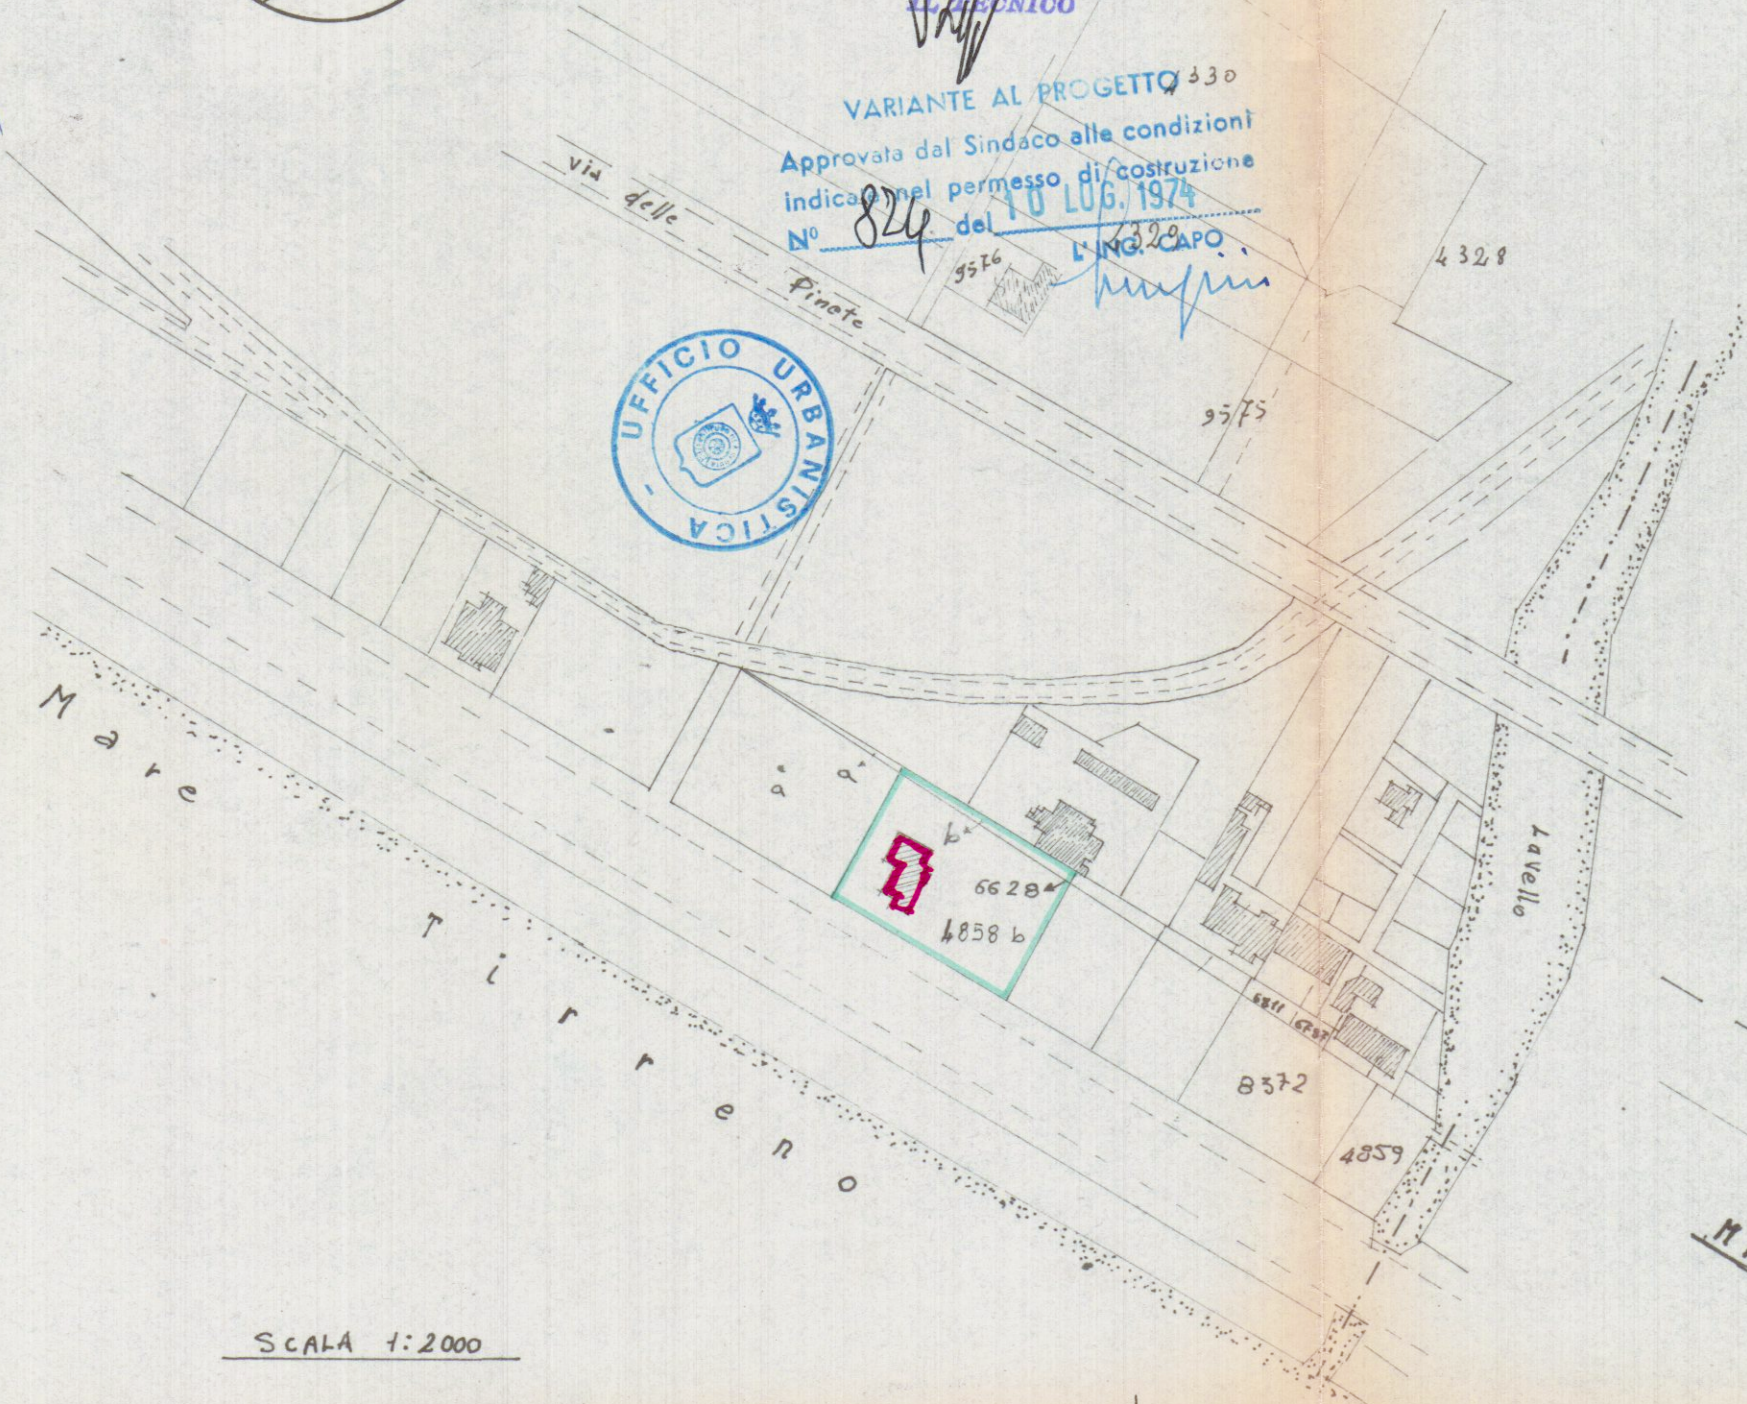

SCALA 1:2000

Sviluppo Planimetrico
in scala 1:500

