S.T.P. Studio Tecnico Professionale
Geometra IVANO SQUASSONI
Via Florillo, 9 bis 54036 MARINA DI CARRARA
Tel & Fax 0585 632611 -- ivano.squassoni@email.it

TAV. N.° **3**

Proprietà : **SOCIETA' IMPIANTI GENERALI EDILIZIA SERVIZI SRL**

Dati Tav. **PIANTE PIANO PRIMO SOTTOTETTO**

Oggetto: **COSTRUZIONE FABBRICATO DI CIVILE ABITAZIONE LOC. SANT'ANTONIO VIA CARRIONA CIV. 362**

Data:	Scala :	Dati catasto	Varie
3.12.2005	1:100	FG. 73 mapp. 448 - 89 - 71 /1/2 parte	

Estratto di mappa scala 1 : 1000

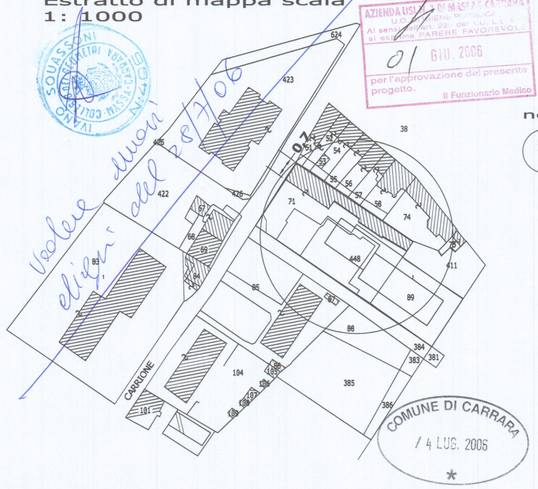

AZIENDA USL 1 DI MASSA CARRARA
U.O. Igiene Sanità Pubblica
Al sensi dell'Art. 20 del L.R.T. 5
si esprime PARERE FAVOREVOLE
01 GIU. 2006
per l'approvazione del presente progetto.
Il Funzionario Medico

Vedere nuovi elegr. all'8/7/06

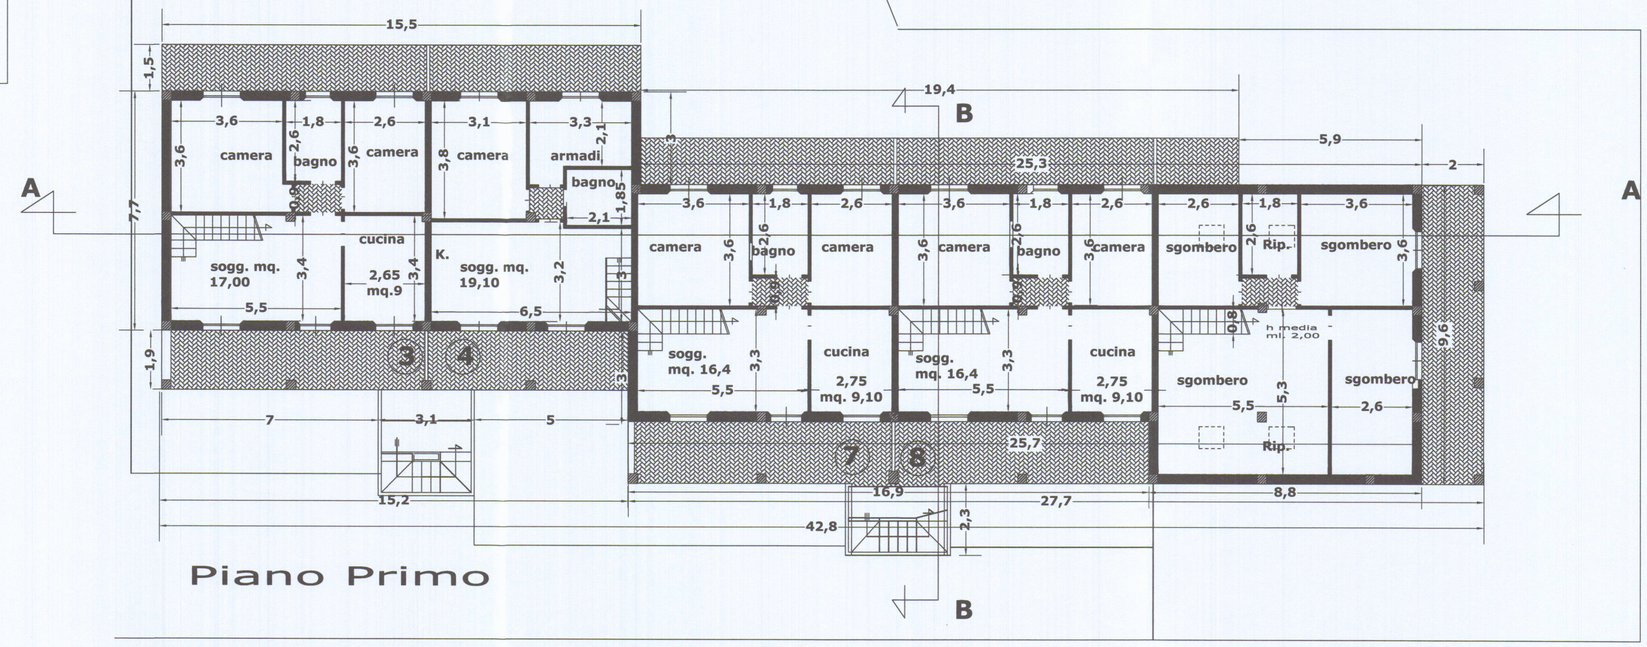

Piano Primo

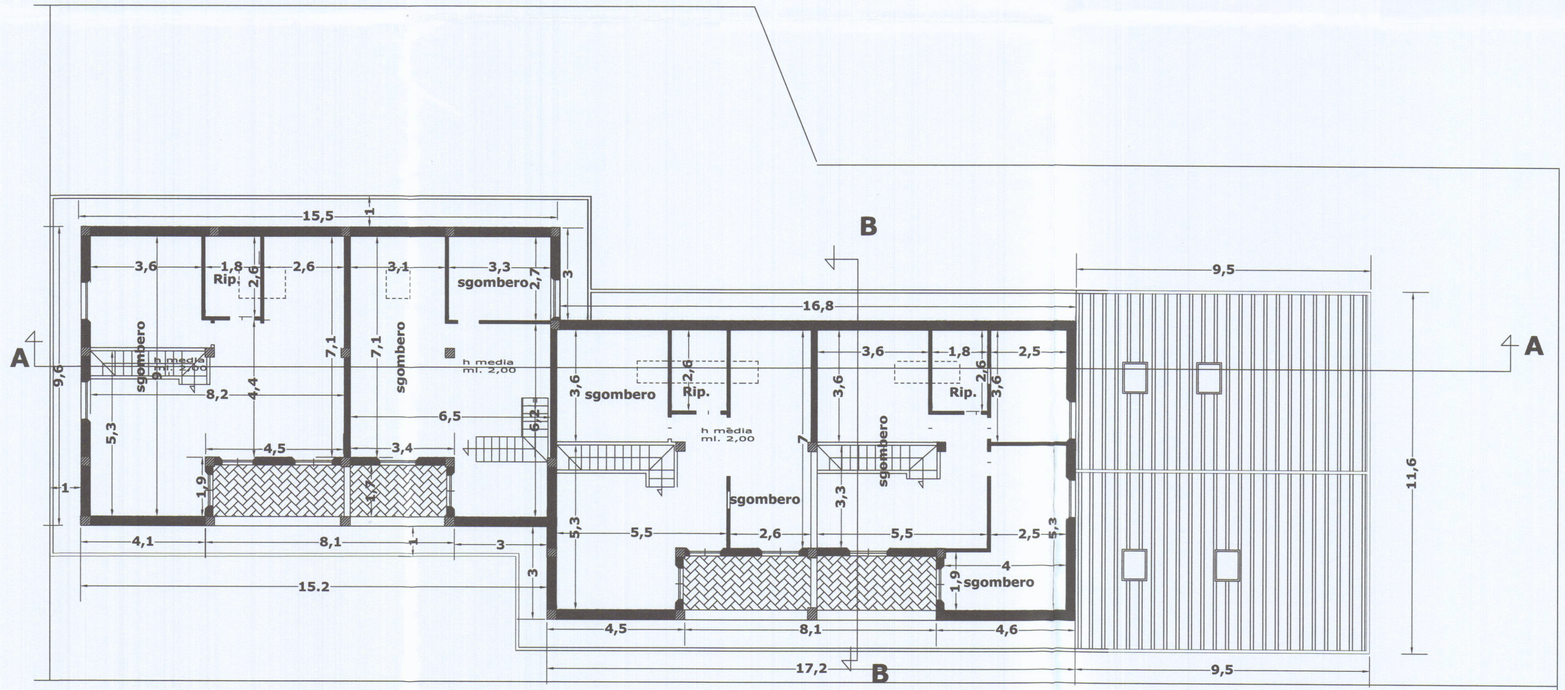

Piano Sottotetto

APPARTAMENTO N. 4 p.1° + SOTTOT.			
VANO	S. MQ.	S. APER	SA/SV
SOGG. K	19,10	5,50	> 1/4
ARMADI	7,60	2,76	1/3
BAGNO	3,90	0,00	0,00
CAMERA	12,00	2,76	1/4
SGOMB.	42,50	4,40	1/10
CANT.	8,90	0,85	1/10

APPARTAMENTO N. 3-7-8 p.1° + SOTTOT.			
VANO	S. MQ.	S. APER	SA/SV
SOGG.	17,80	5,00	>1/3
CUCINA	8,85	2,76	>1/3
CAMERA	9,40	2,76	>1/4
BAGNO	4,70	1,30	>1/4
CAMERA	14,00	2,76	1/5
SGOMB.	59,85	6,10	< 1/8
RIP.	4,70	0,70	1/6