23 GIU. 1998

2eMMe **STUDIO TECNICO ASSOCIATO**
GEOMETRI SAGLIANO-ZANNONI

Viale XX settembre 268 54031 Avenza Carrara tel.0585/50187

DITTA
COMMITTENTE GIULIANI DESIDERIO- CARRARA

OGGETTO:
PROGETTO PER LA RISTRUTTURAZIONE DI FABBRICATO
DI CIVILE ABITAZIONE SITO IN MARINA DI CARRARA
VIA ARGINE DESTRO

RAFFRONTO

PIANTE,SEZIONI,PROSPETTI

TAV. 6

DATA 5/98 FG. 107 MAPP.N. 54-55-91-92-146

SCALA 1:100

VARIANTE

17 GIU. 1998

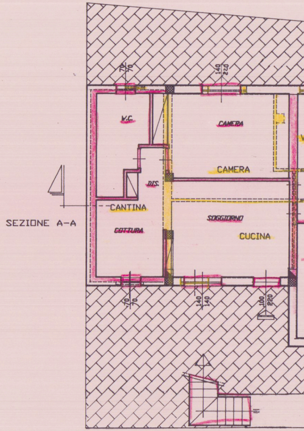
SEZIONE A-A
70
70
140
220
V.C.
CAMERA
CAMERA
DIS.
CANTINA
COTTURA
SOGGIORNO
CUCINA
70
70
140
140
100
220

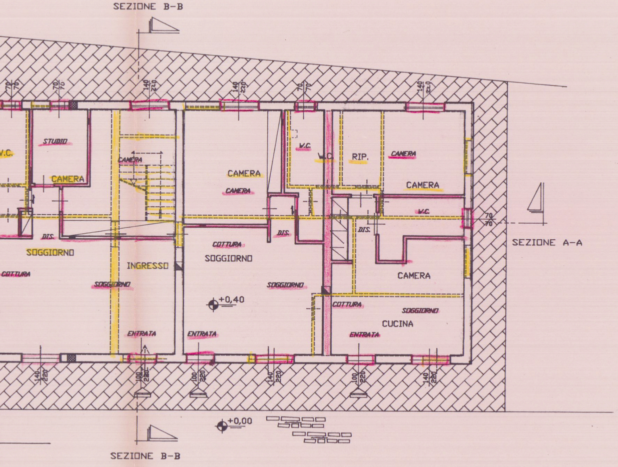
SEZIONE B-B
70/70
70/70
140/220
140/220
70/70
140/220
W.C.
STUDIO
CAMERA
CAMERA
CAMERA
CAMERA
W.C.
W.C.
RIP.
CAMERA
CAMERA
W.C.
70/70
SEZIONE A-A
DIS.
SOGGIORNO
COTTURA
INGRESSO
SOGGIORNO
COTTURA
SOGGIORNO
DIS.
DIS.
SOGGIORNO
CAMERA
+0,40
COTTURA
SOGGIORNO
CUCINA
ENTRATA
ENTRATA
ENTRATA
140/220
100/220
100/220
140/220
100/220
140/220
+0,00
SEZIONE B-B

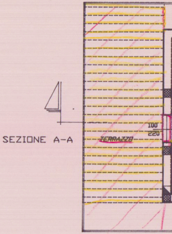
SEZIONE A-A
TERRAZZO
100/220

PIANTA PIANO TERRENO

NORD

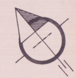

ORIENTAMENTO

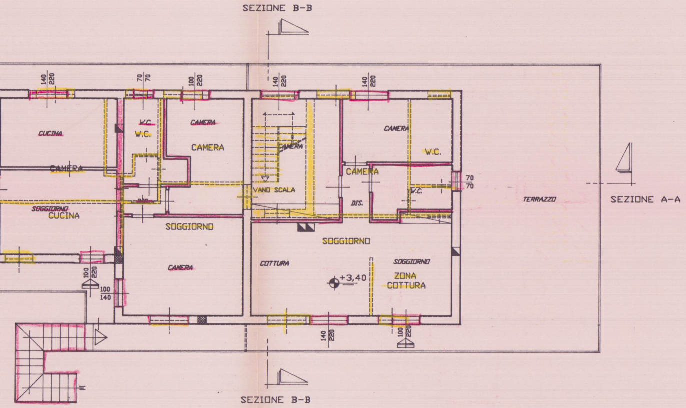
SEZIONE B-B
140
220
70
70
100
220
140
220
140
220
CUCINA
CAMERA
W.C.
W.C.
CAMERA
CAMERA
CAMERA
W.C.
CAMERA
CAMERA
70
70
SEZIONE A-A
TERRAZZO
VANO SCALA
DIS.
W.C.
DIS.
SOGGIORNO
CUCINA
SOGGIORNO
SOGGIORNO
COTTURA
SOGGIORNO
ZONA
COTTURA
+3,40
CAMERA
100
220
100
140
140
220
100
220
SEZIONE B-B

PIANTA PIANO PRIMO

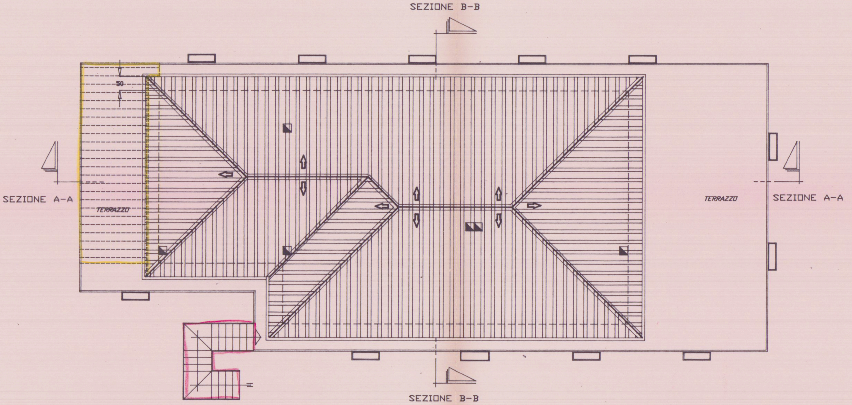
SEZIONE B-B
50
SEZIONE A-A
TERRAZZO
TERRAZZO
SEZIONE A-A
SEZIONE B-B

PIANTA TETTO

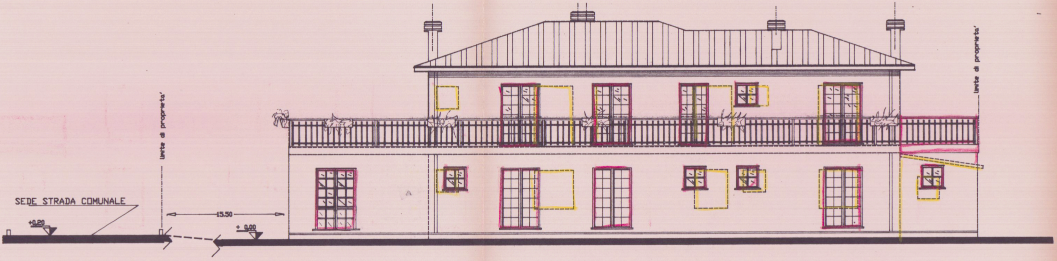
SEDE STRADA COMUNALE
+0,20
limite di proprieta'
15.50
+ 0,00
limite di proprieta'

PROSPETTO NORD

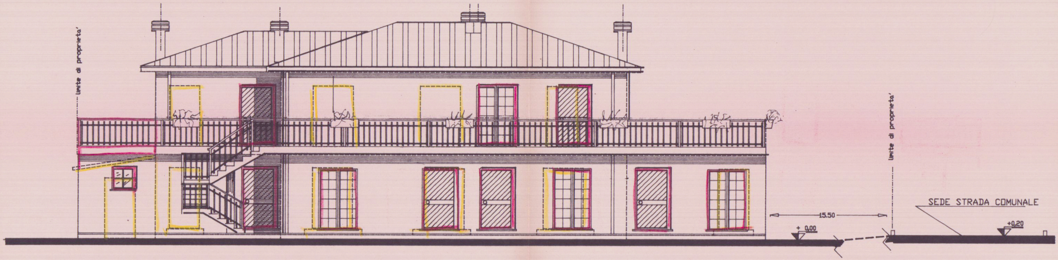
limite di proprieta'
limite di proprieta'
SEDE STRADA COMUNALE
15.50
+ 0.00
+0.20

PROSPETTO SUD

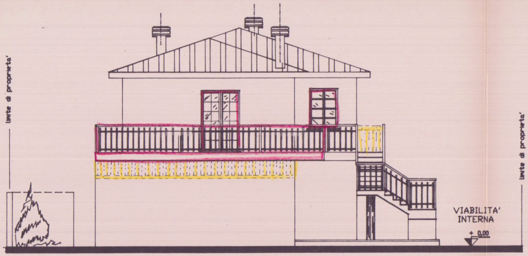
limite di proprieta'
limite di proprieta'
VIABILITA' INTERNA
± 0,00

PROSPETTO OVEST

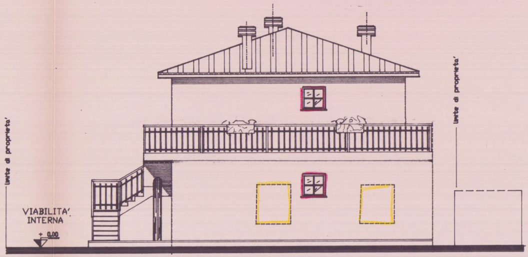
limite di proprieta'
limite di proprieta'
VIABILITA' INTERNA
± 0,00

PROSPETTO EST

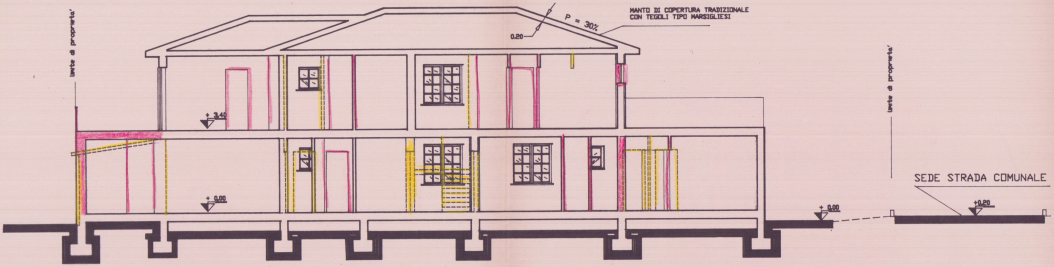
limite di proprieta'
MANTO DI COPERTURA TRADIZIONALE
CON TEGOLI TIPO MARSIGLIESI
P = 30%
0.20
+ 3.40
+ 0.00
limite di proprieta'
SEDE STRADA COMUNALE
+ 0.00
+0.20

SEZIONE A-A

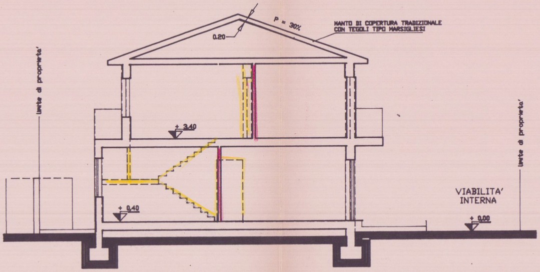
P = 30%
MANTO DI COPERTURA TRADIZIONALE
CON TEGOLI TIPO MARSIGLIESI
0.20
limite di proprieta'
+ 3.40
+ 0.40
limite di proprieta'
VIABILITA'
INTERNA
+ 0.00

SEZIONE B-B