

ABUSI COMMESSI	Modifiche Prospettiche
PROPRIETÀ POSSESSO	Vannucci Ferdinando Vannucci Mario
UBICAZIONE	via Prov. Avenza Sarzana n° 32 CARRARA


COMUNE DI CARRARA
ELABORATO GRAFICO
ALLEGATO ALLA CONC. ED.
RILASCIATA IN SANATORIA
L. N° 47 DEL 28.2.85

IL TECNICO

Approvato dal Sindaco alle condizioni
indicate nella concessione edilizia
N. 129 del 24.6.89
Dirigente Sett. Urbanistica
(Arch. Pierluigi Bessi)

Scala 1:2000


STATO PRECEDENTE

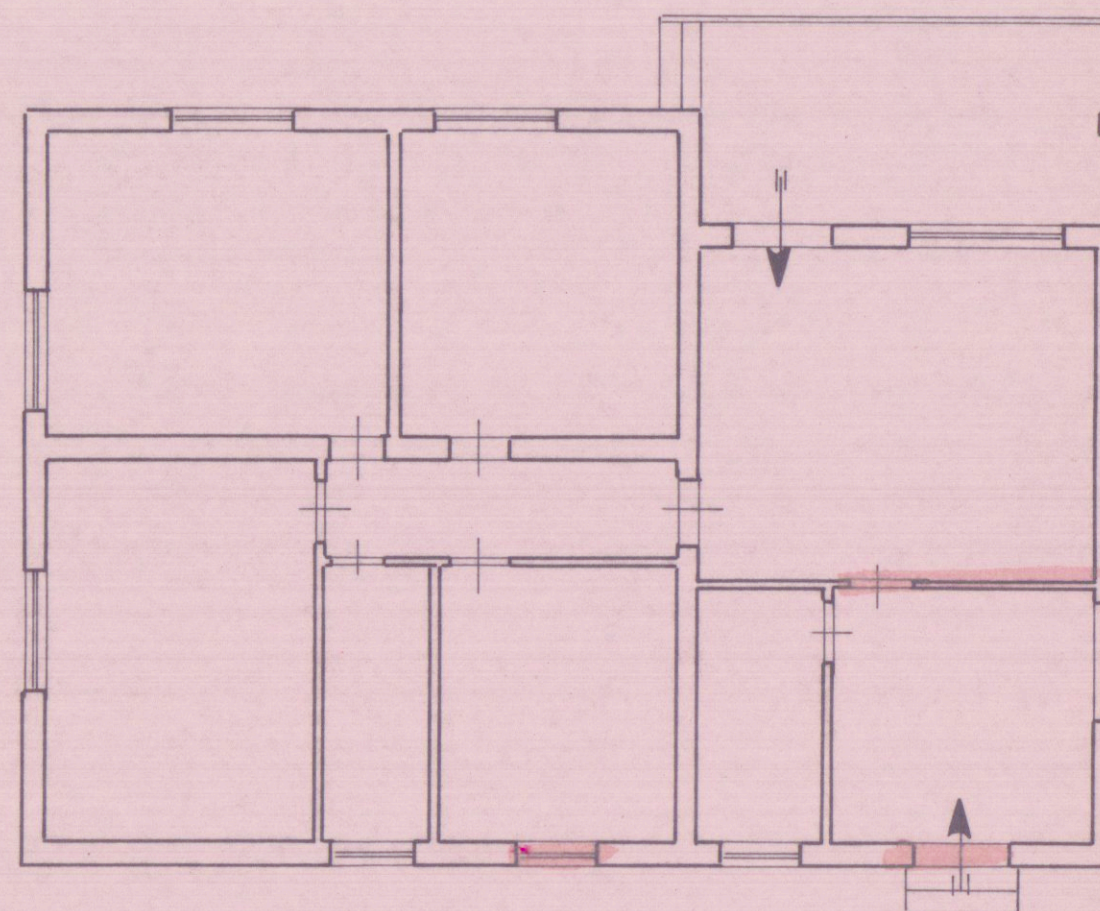

A


piano terra

STATO di FATTO

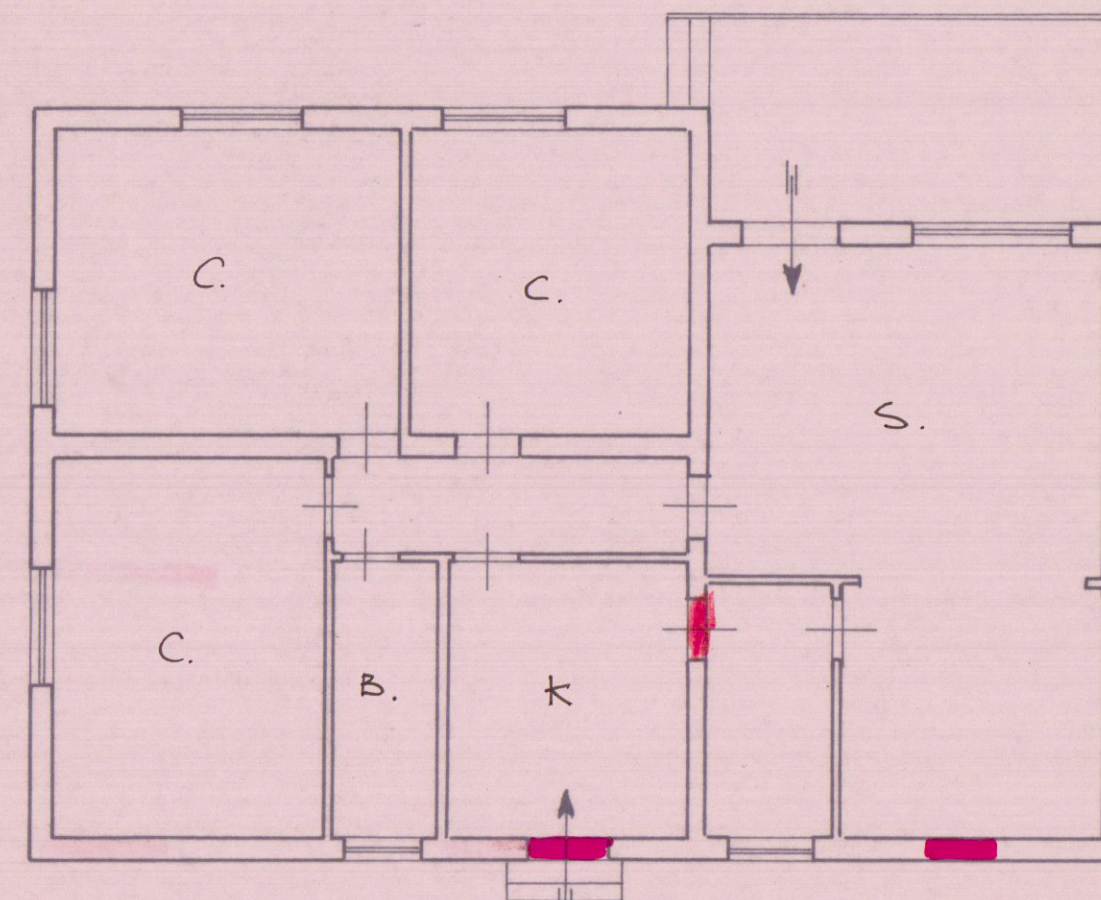


B

piano terra

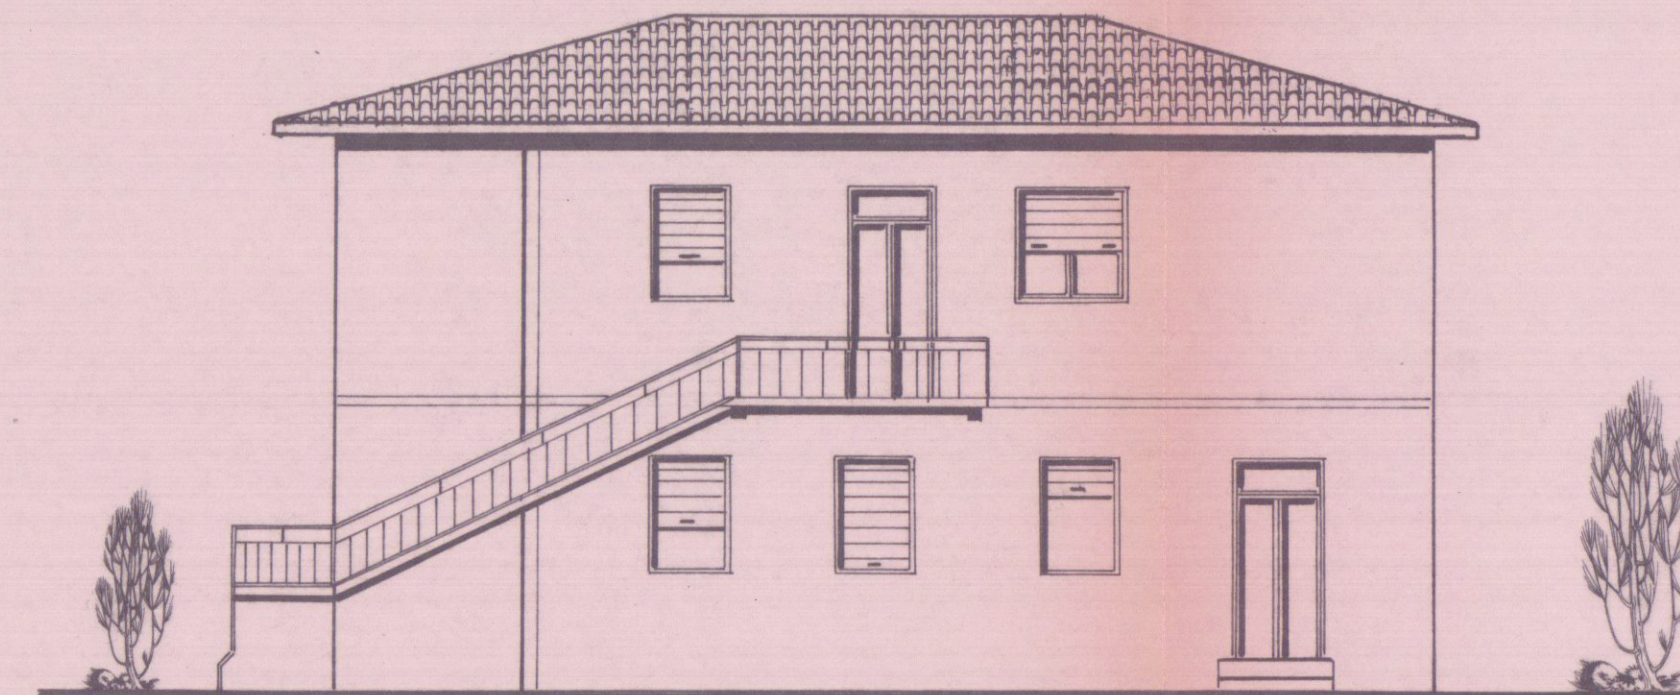

prospetto "A"

Scala 1:100

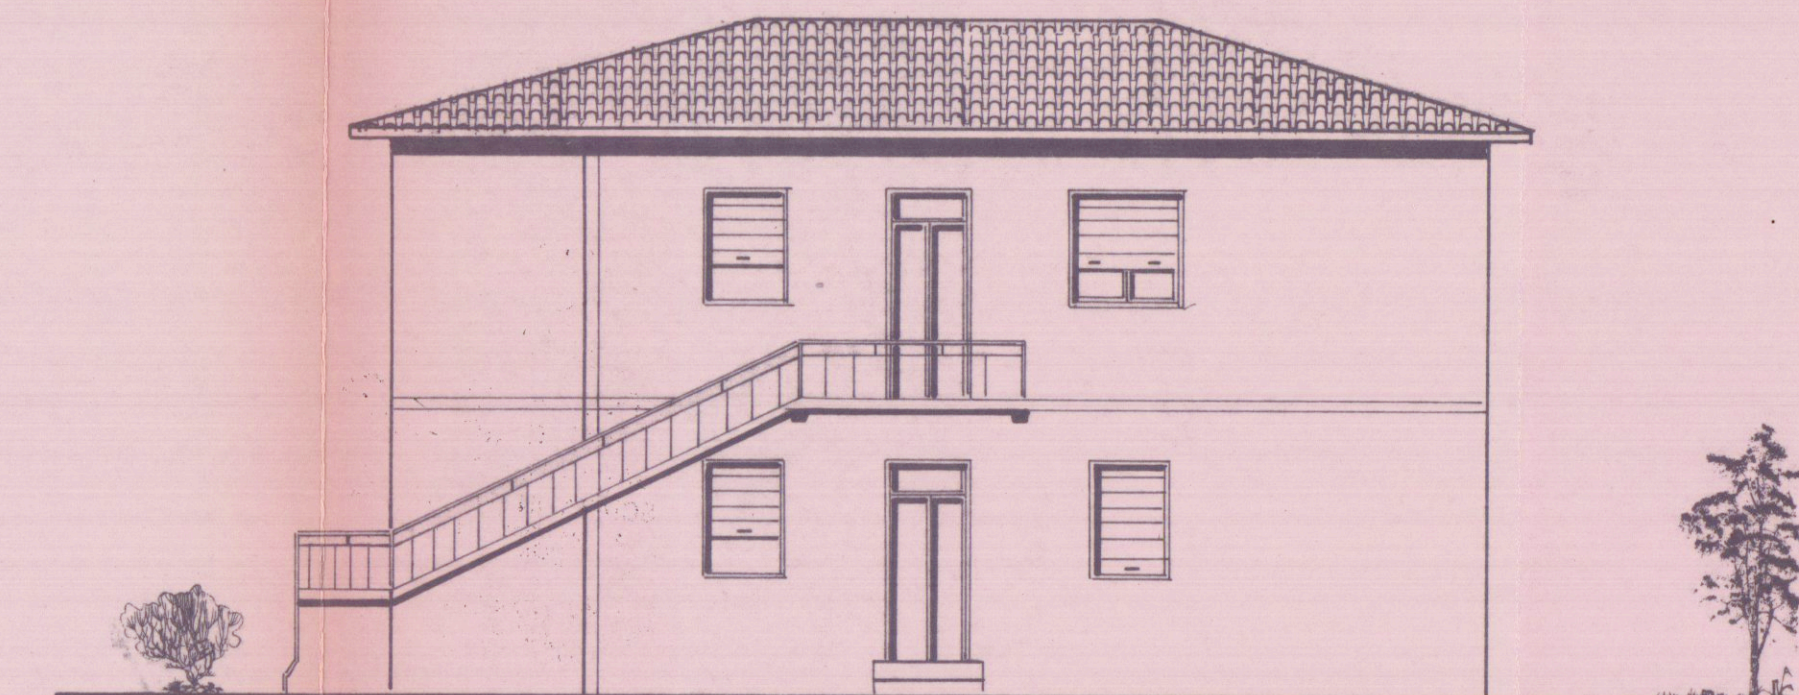

prospetto "B"

Stralcio planimetrico catastale Fog. 80 mapp. 185
del Comune di CARRARA