



Progetto di costruzione di ponte sormontante il canale della "FOSSA MAESTRA" sito in via "VICINALE CAPANNELLE" con collegamento alla via Comunale di PELUCARA a completo carico della Sig^{ra}. NICODEMI, NORA GIUSEPPINA proprietaria del mappale n° 410-409-411

Progettista Dott. Ing. Flavio Bacci
O.I. Massa C. N° 231
Flavio Bacci

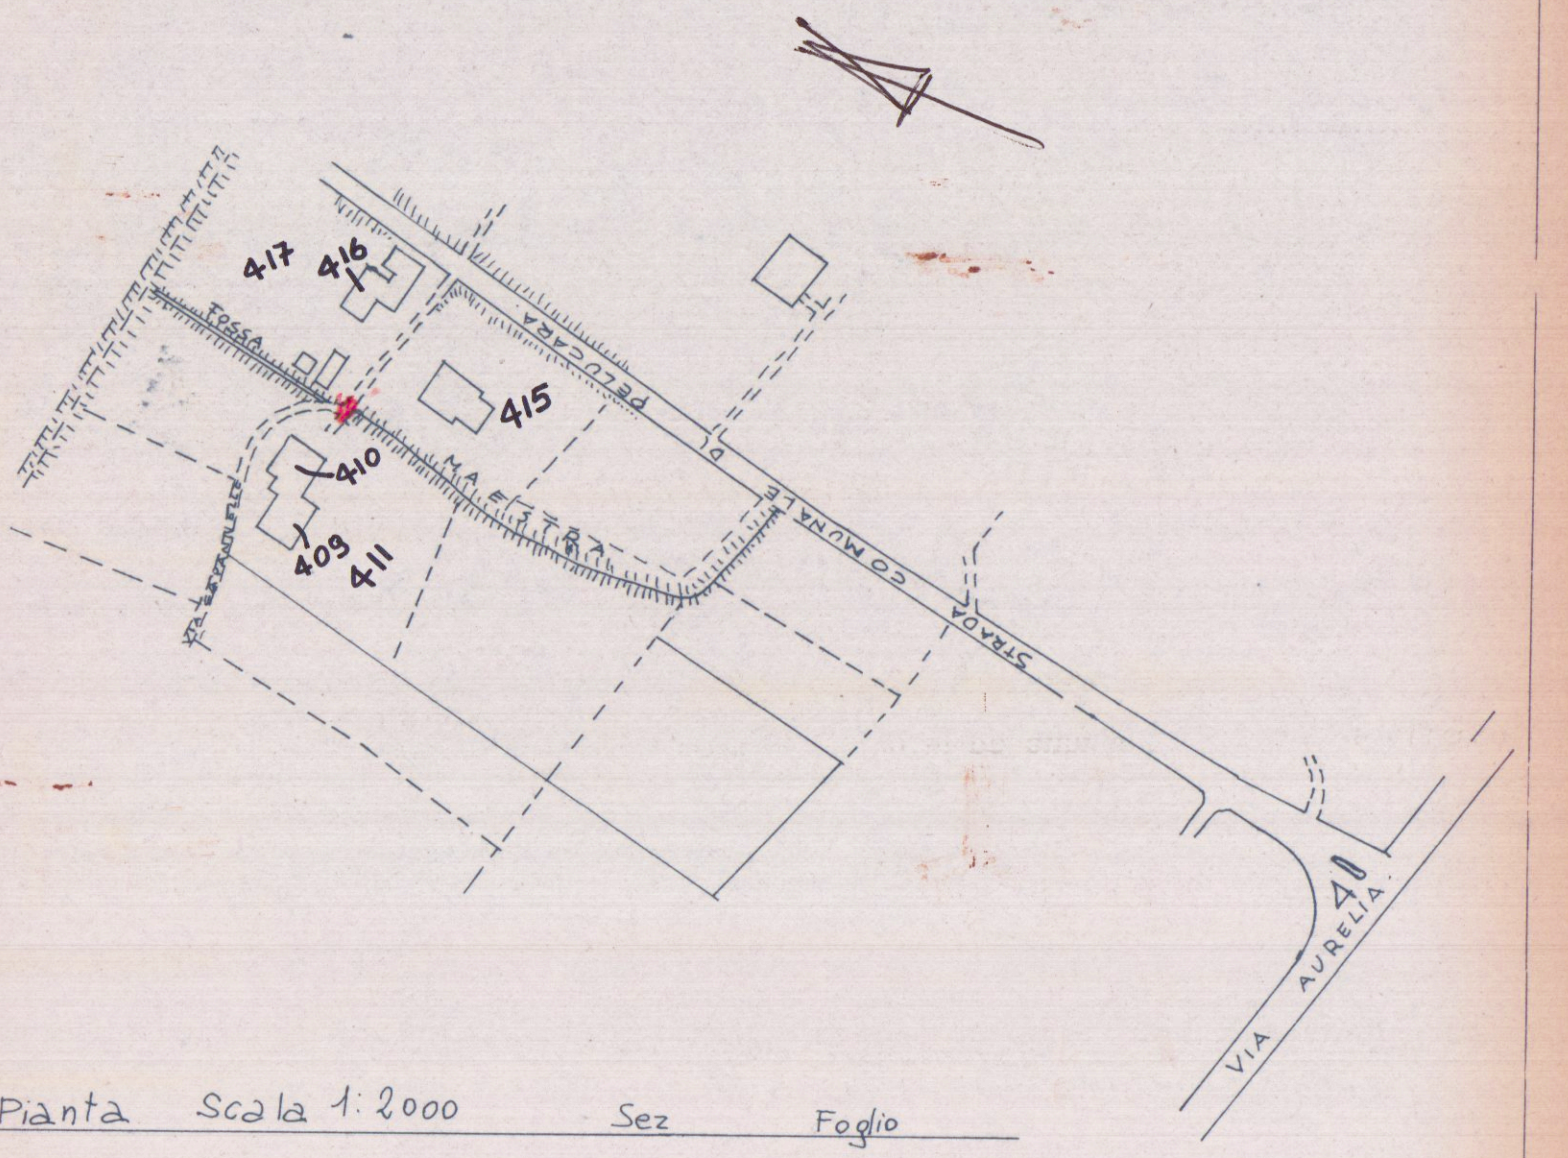


Pianta Scala 1:2000 Sez. Foglio

1° SOL SOESPESO

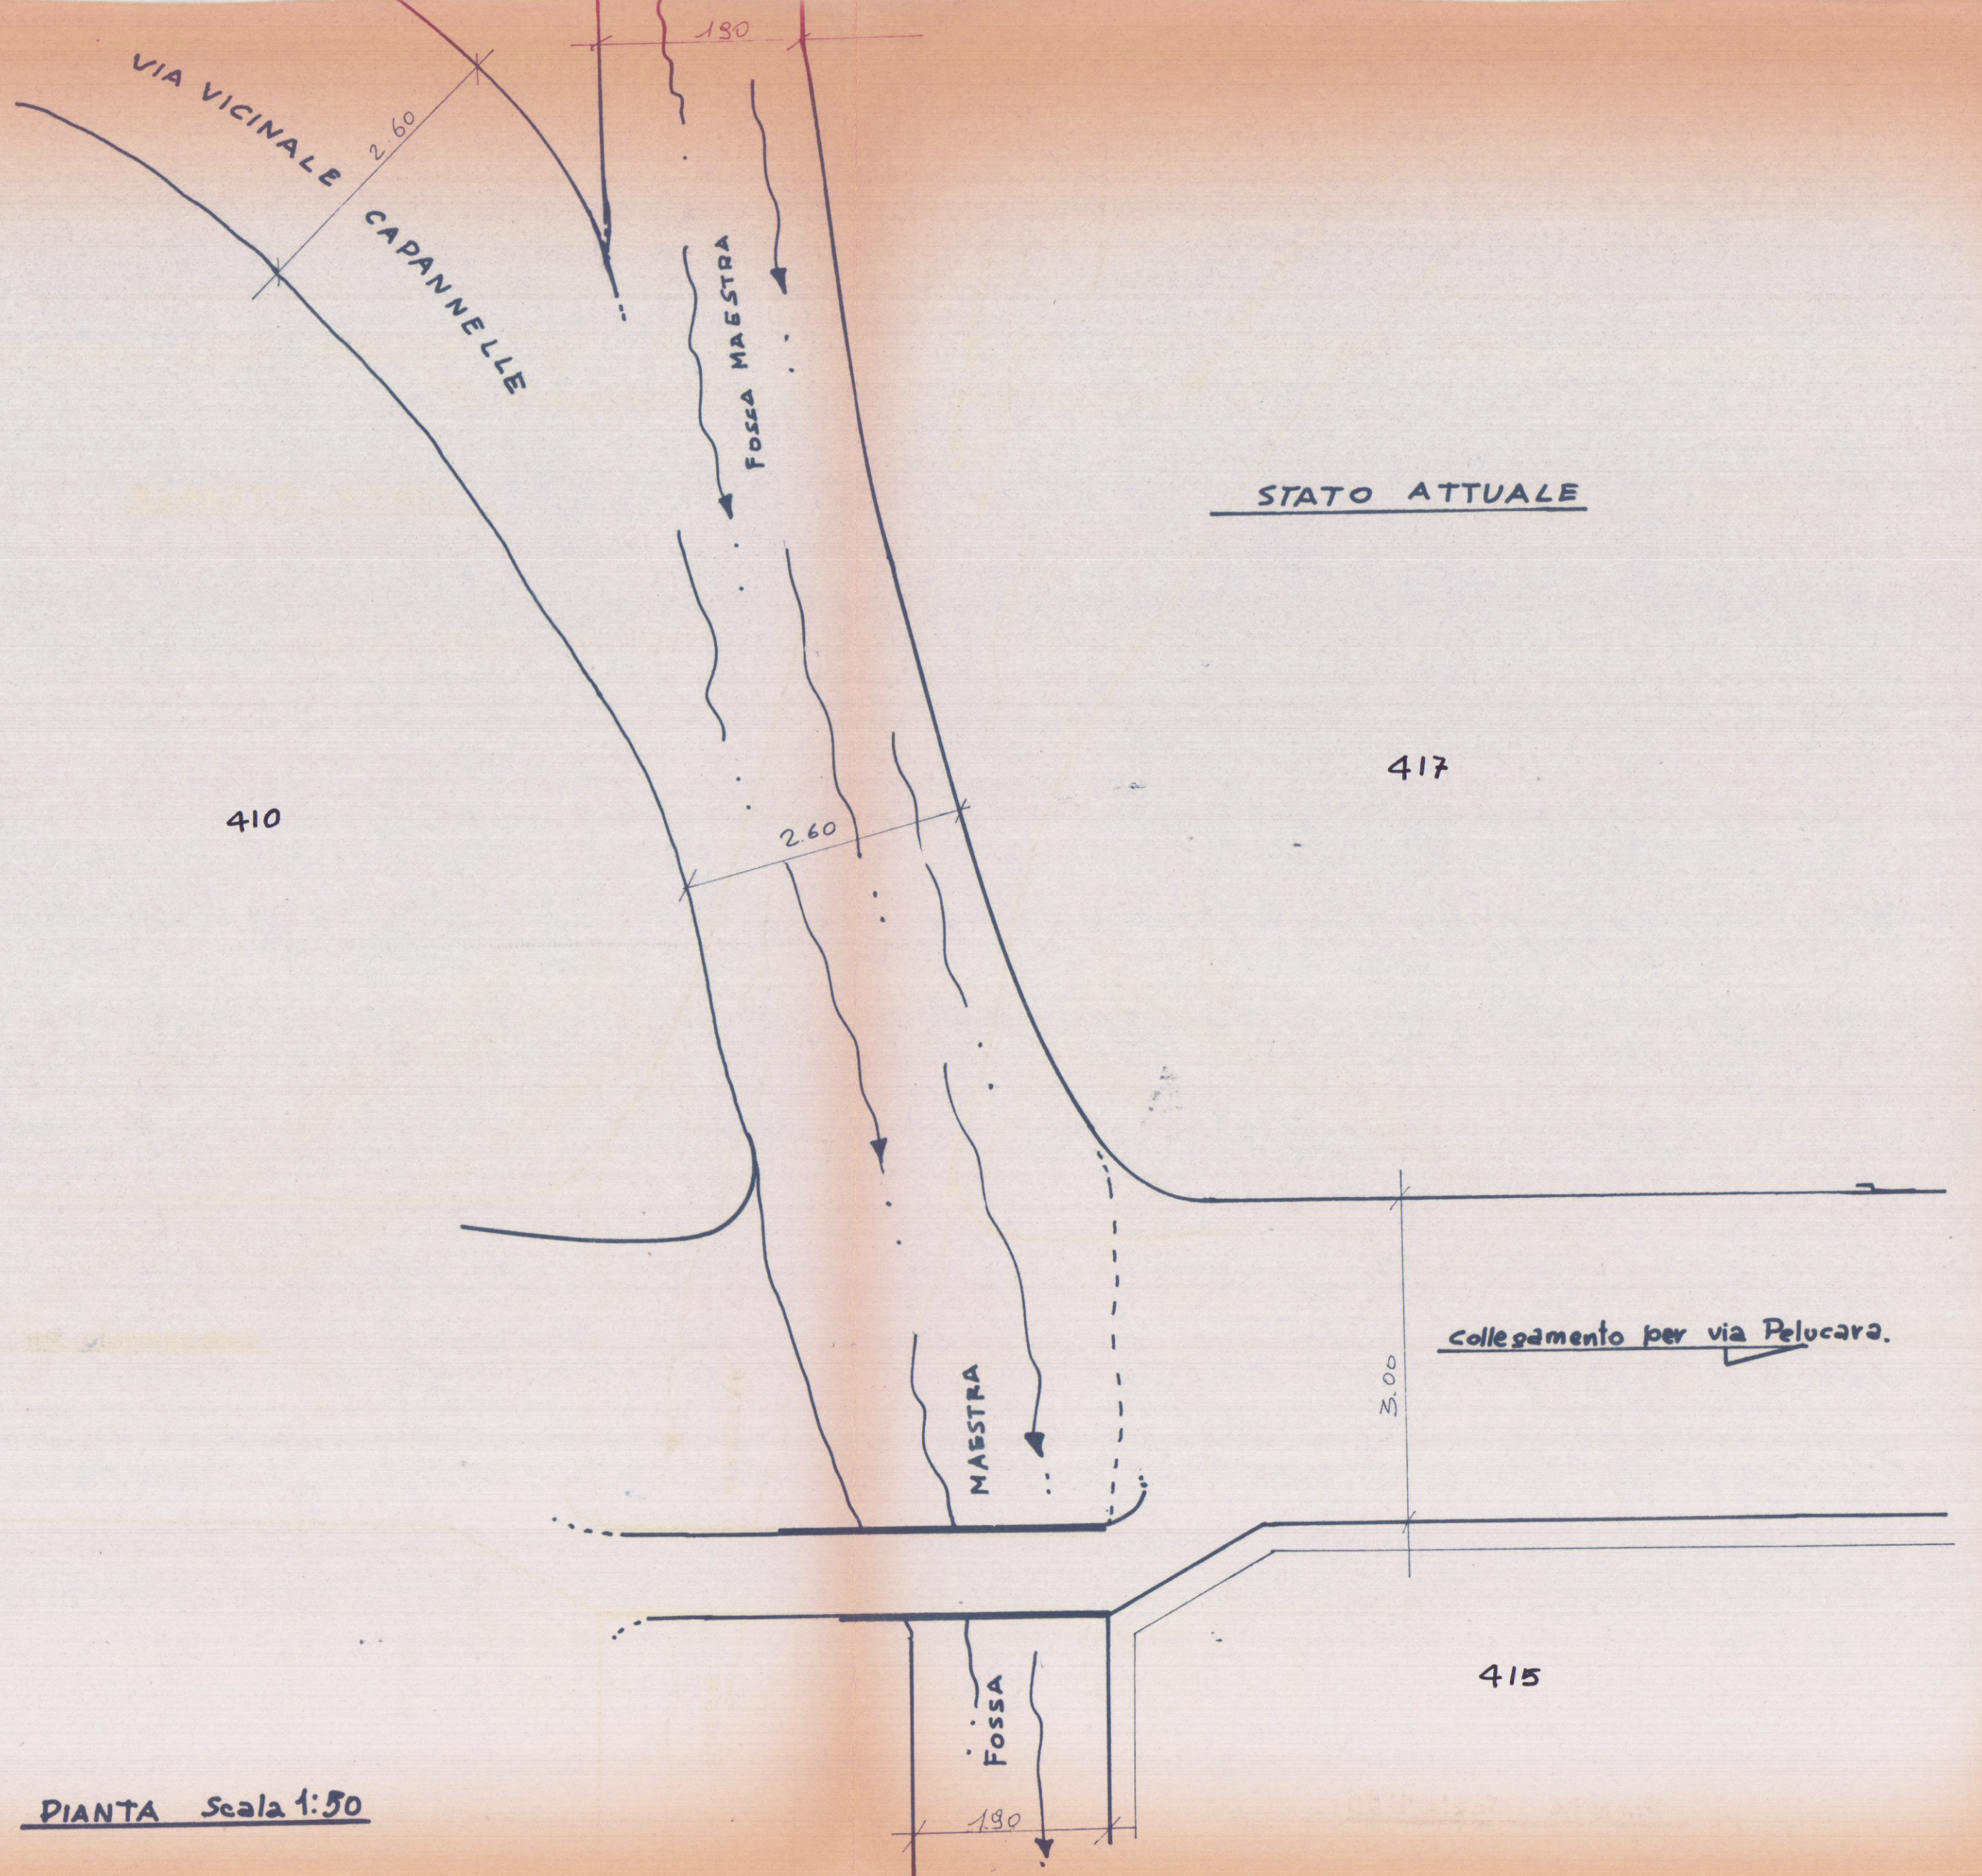


PIANTA Scala 1:50

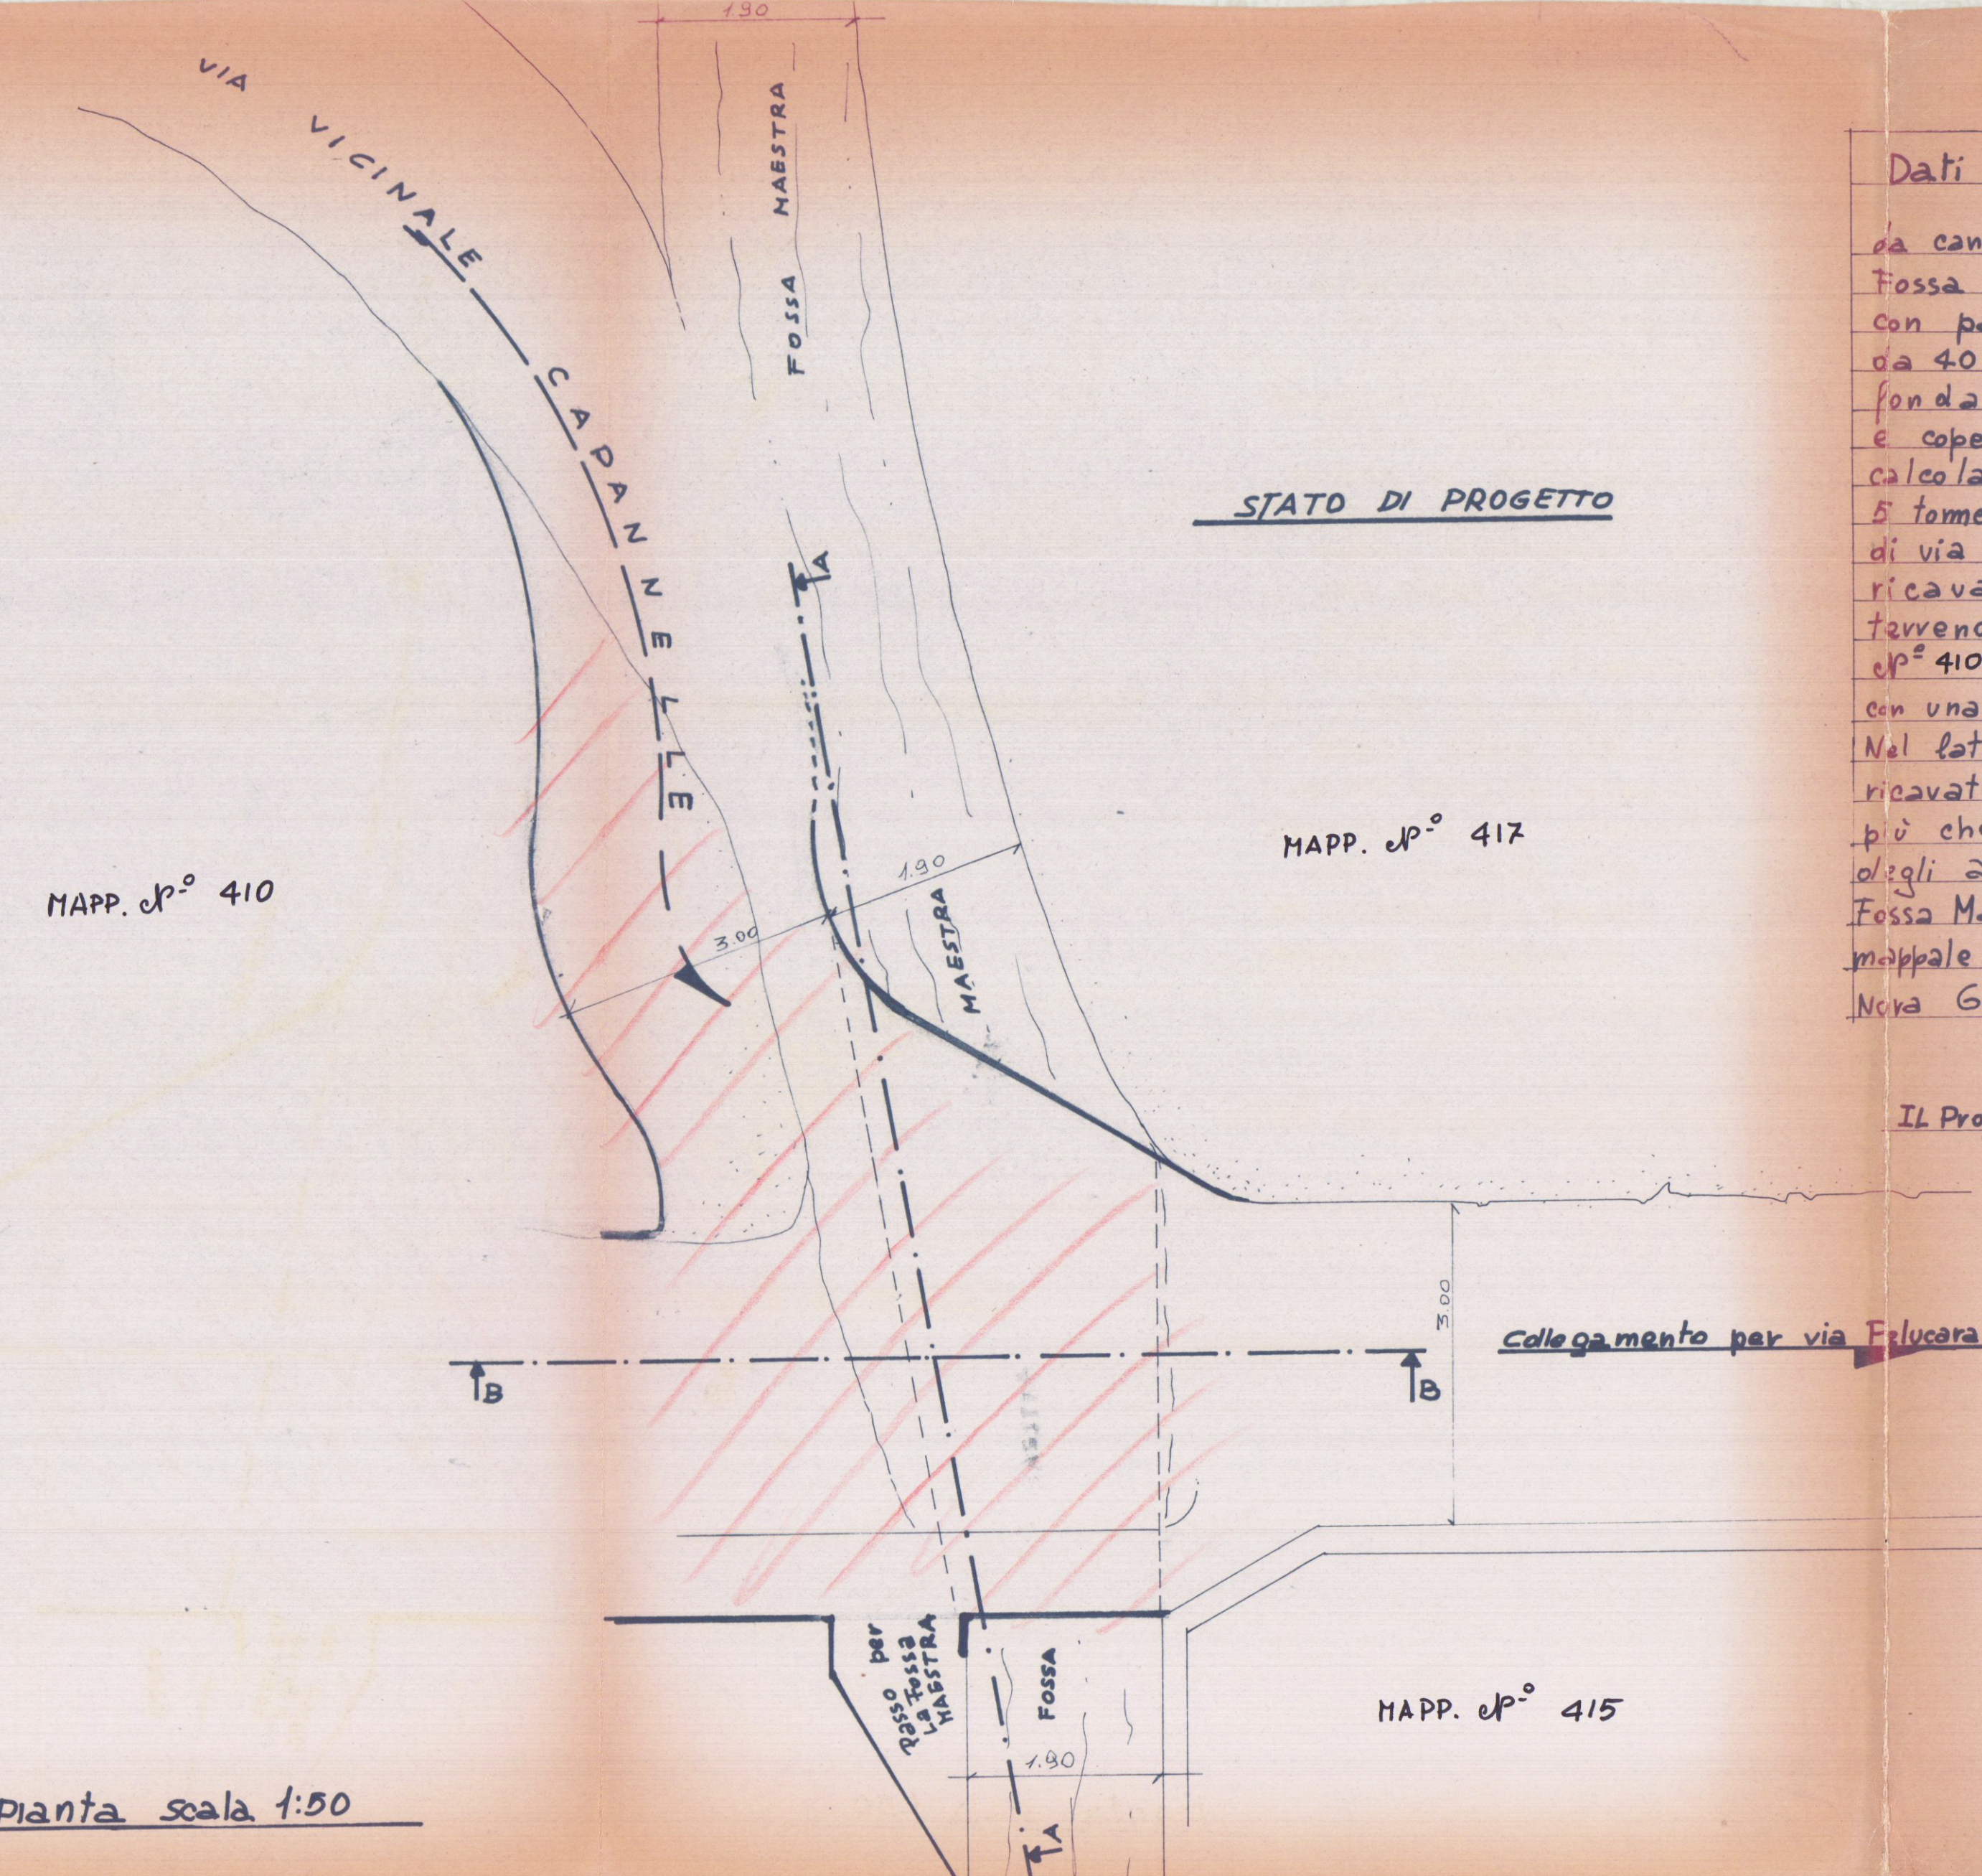


Pianta scala 1:50

Dati Relativi Tecnici
La canalizzazione delle acque della Fossa Maestra sarà effettuata con pareti portanti in C.A. da 40 cm. di spessore con fondamenta adatte alle esigenze e copertura con travetti in C.A. calcolati a sopportare un peso di 5 tonnellate mq. Inoltre il passo di via Vicinale Capannelle viene ricavato asportando parte del terreno di proprietà del mappale n° 410 e cedendolo alla servitù con una pendenza pari al 15%. Nel lato mare del ponte viene ricavato un passo di circa 120 cm più che sufficiente per il passaggio degli addetti alla pulizia della Fossa Maestra sempre ricavandolo dal mappale n° 410 di proprietà Nicodemi Nora Giuseppina.


Il Progettista Dott. Ing. Flavio Bacci
O.I. Massa C. N° 231
Flavio Bacci

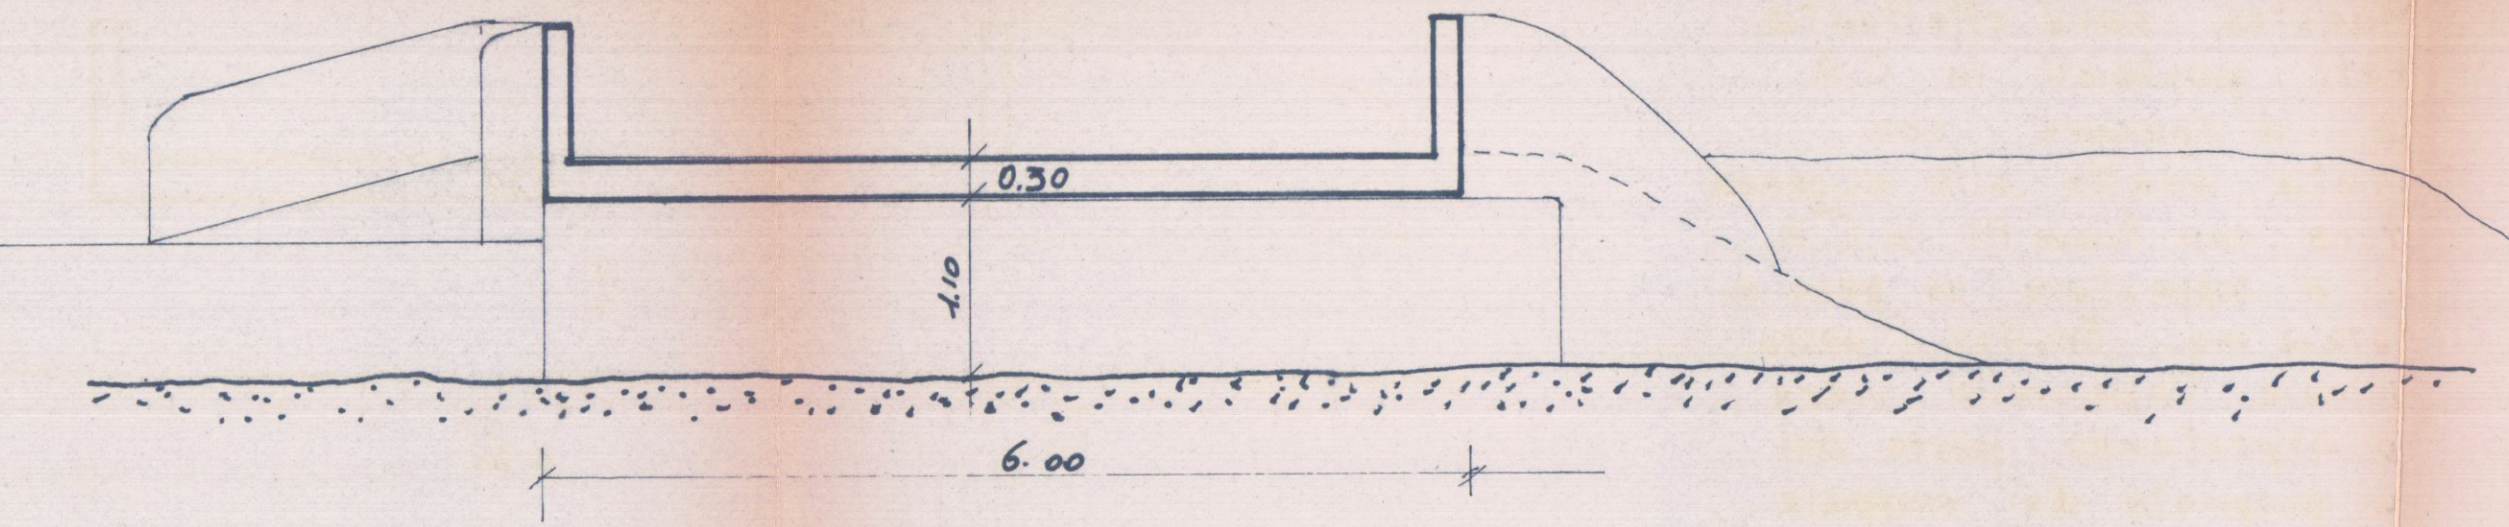

Stato di Progetto. Sezione A-A. Scala 1:50

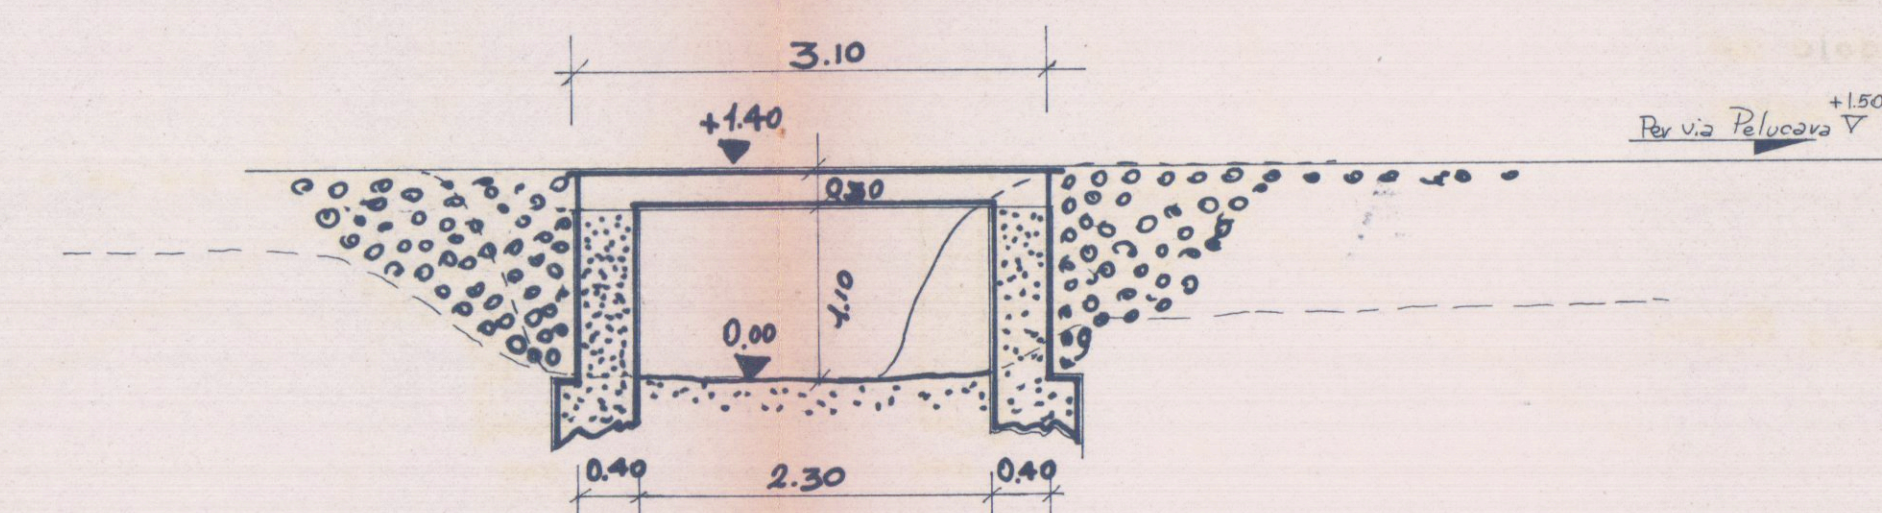

Stato di Progetto. Sezione B-B. scala 1:50

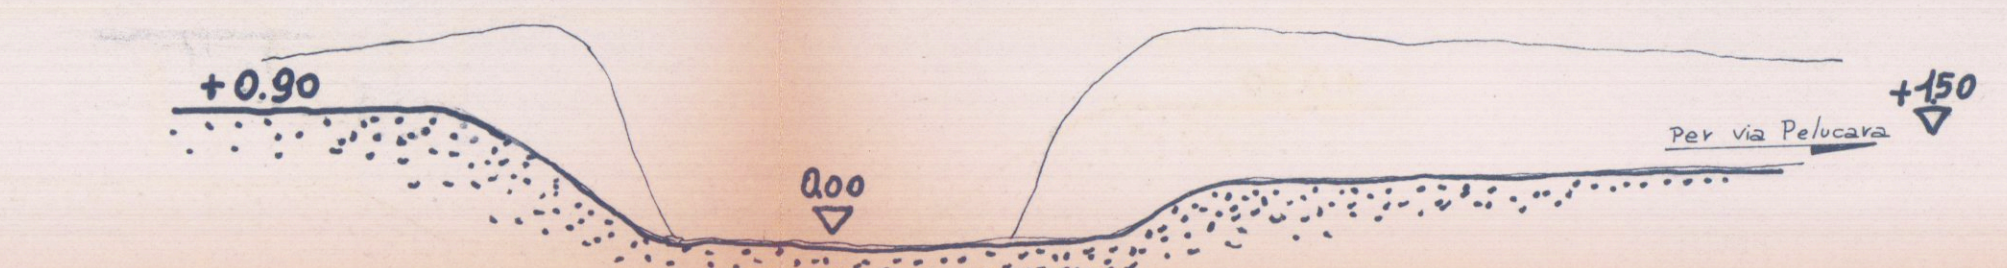

Stato Attuale Sezione B-B. scala 1:50