



COMUNE di CARRARA

Progetto :
RISTRUTTURAZIONE
FABBRICATO CIVILE ABITAZIONE CON
FRAZIONAMENTO ED AMPLIAMENTO

1



Estremi Catastali : Foglio 87 Mappale 191 sub 1 e 2

Titolo :
PLANIMETRIA PROSPETTI E SEZIONI
STATO ATTUALE

Scala disegni
1:100

Progettista:

Geom. Tavarini Stefano

Committente:





Sig. PUCCIARELLI GIANLUCA

Progettazione Edilizia
Progettazione Lavori
Conservazione Interventi
Sviluppo urbanistico
Rilievi topografici
Progettazione Urbanistica
Progettazione Ambientale
Progettazione Paesaggistica
Progettazione Archeologica
Progettazione Archeologica

COMUNE DI CARRARA
- 8 APR. 2019

COMUNE DI CARRARA
- 8 APR. 2019

COMUNE DI CARRARA
- 8 APR. 2019

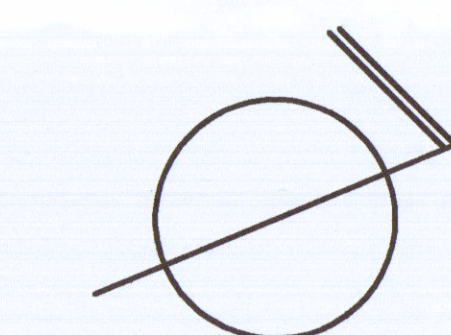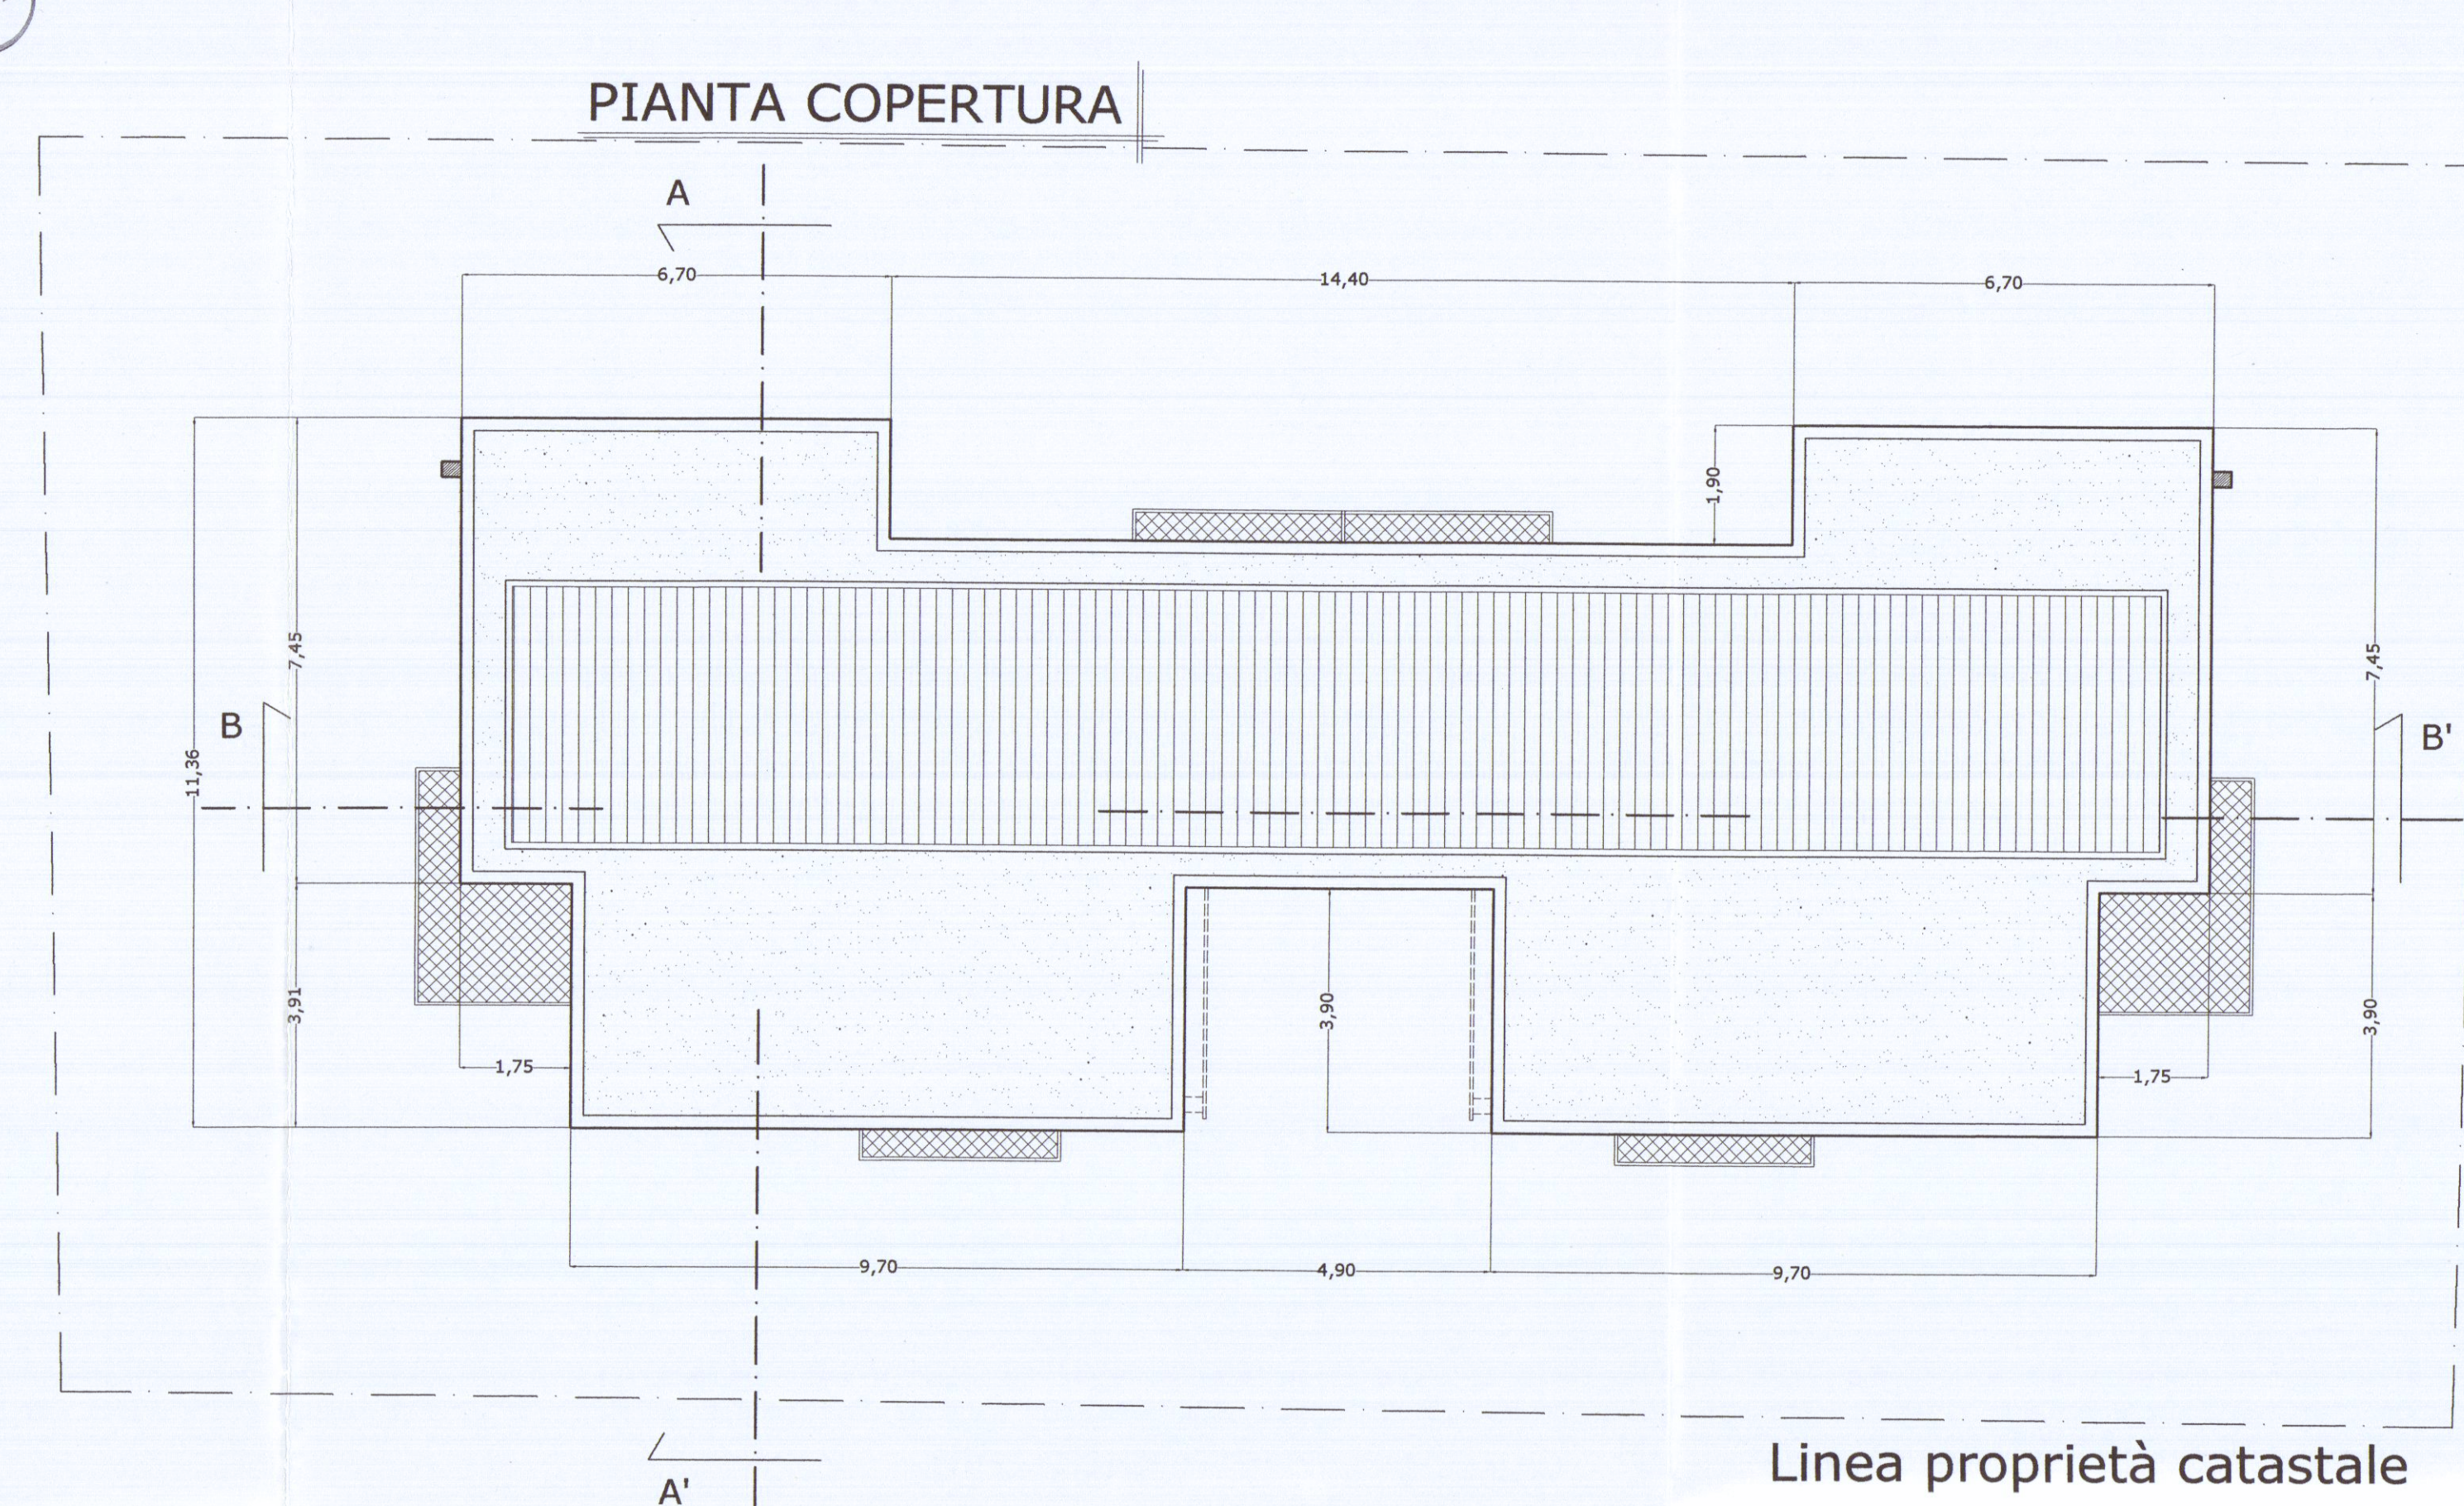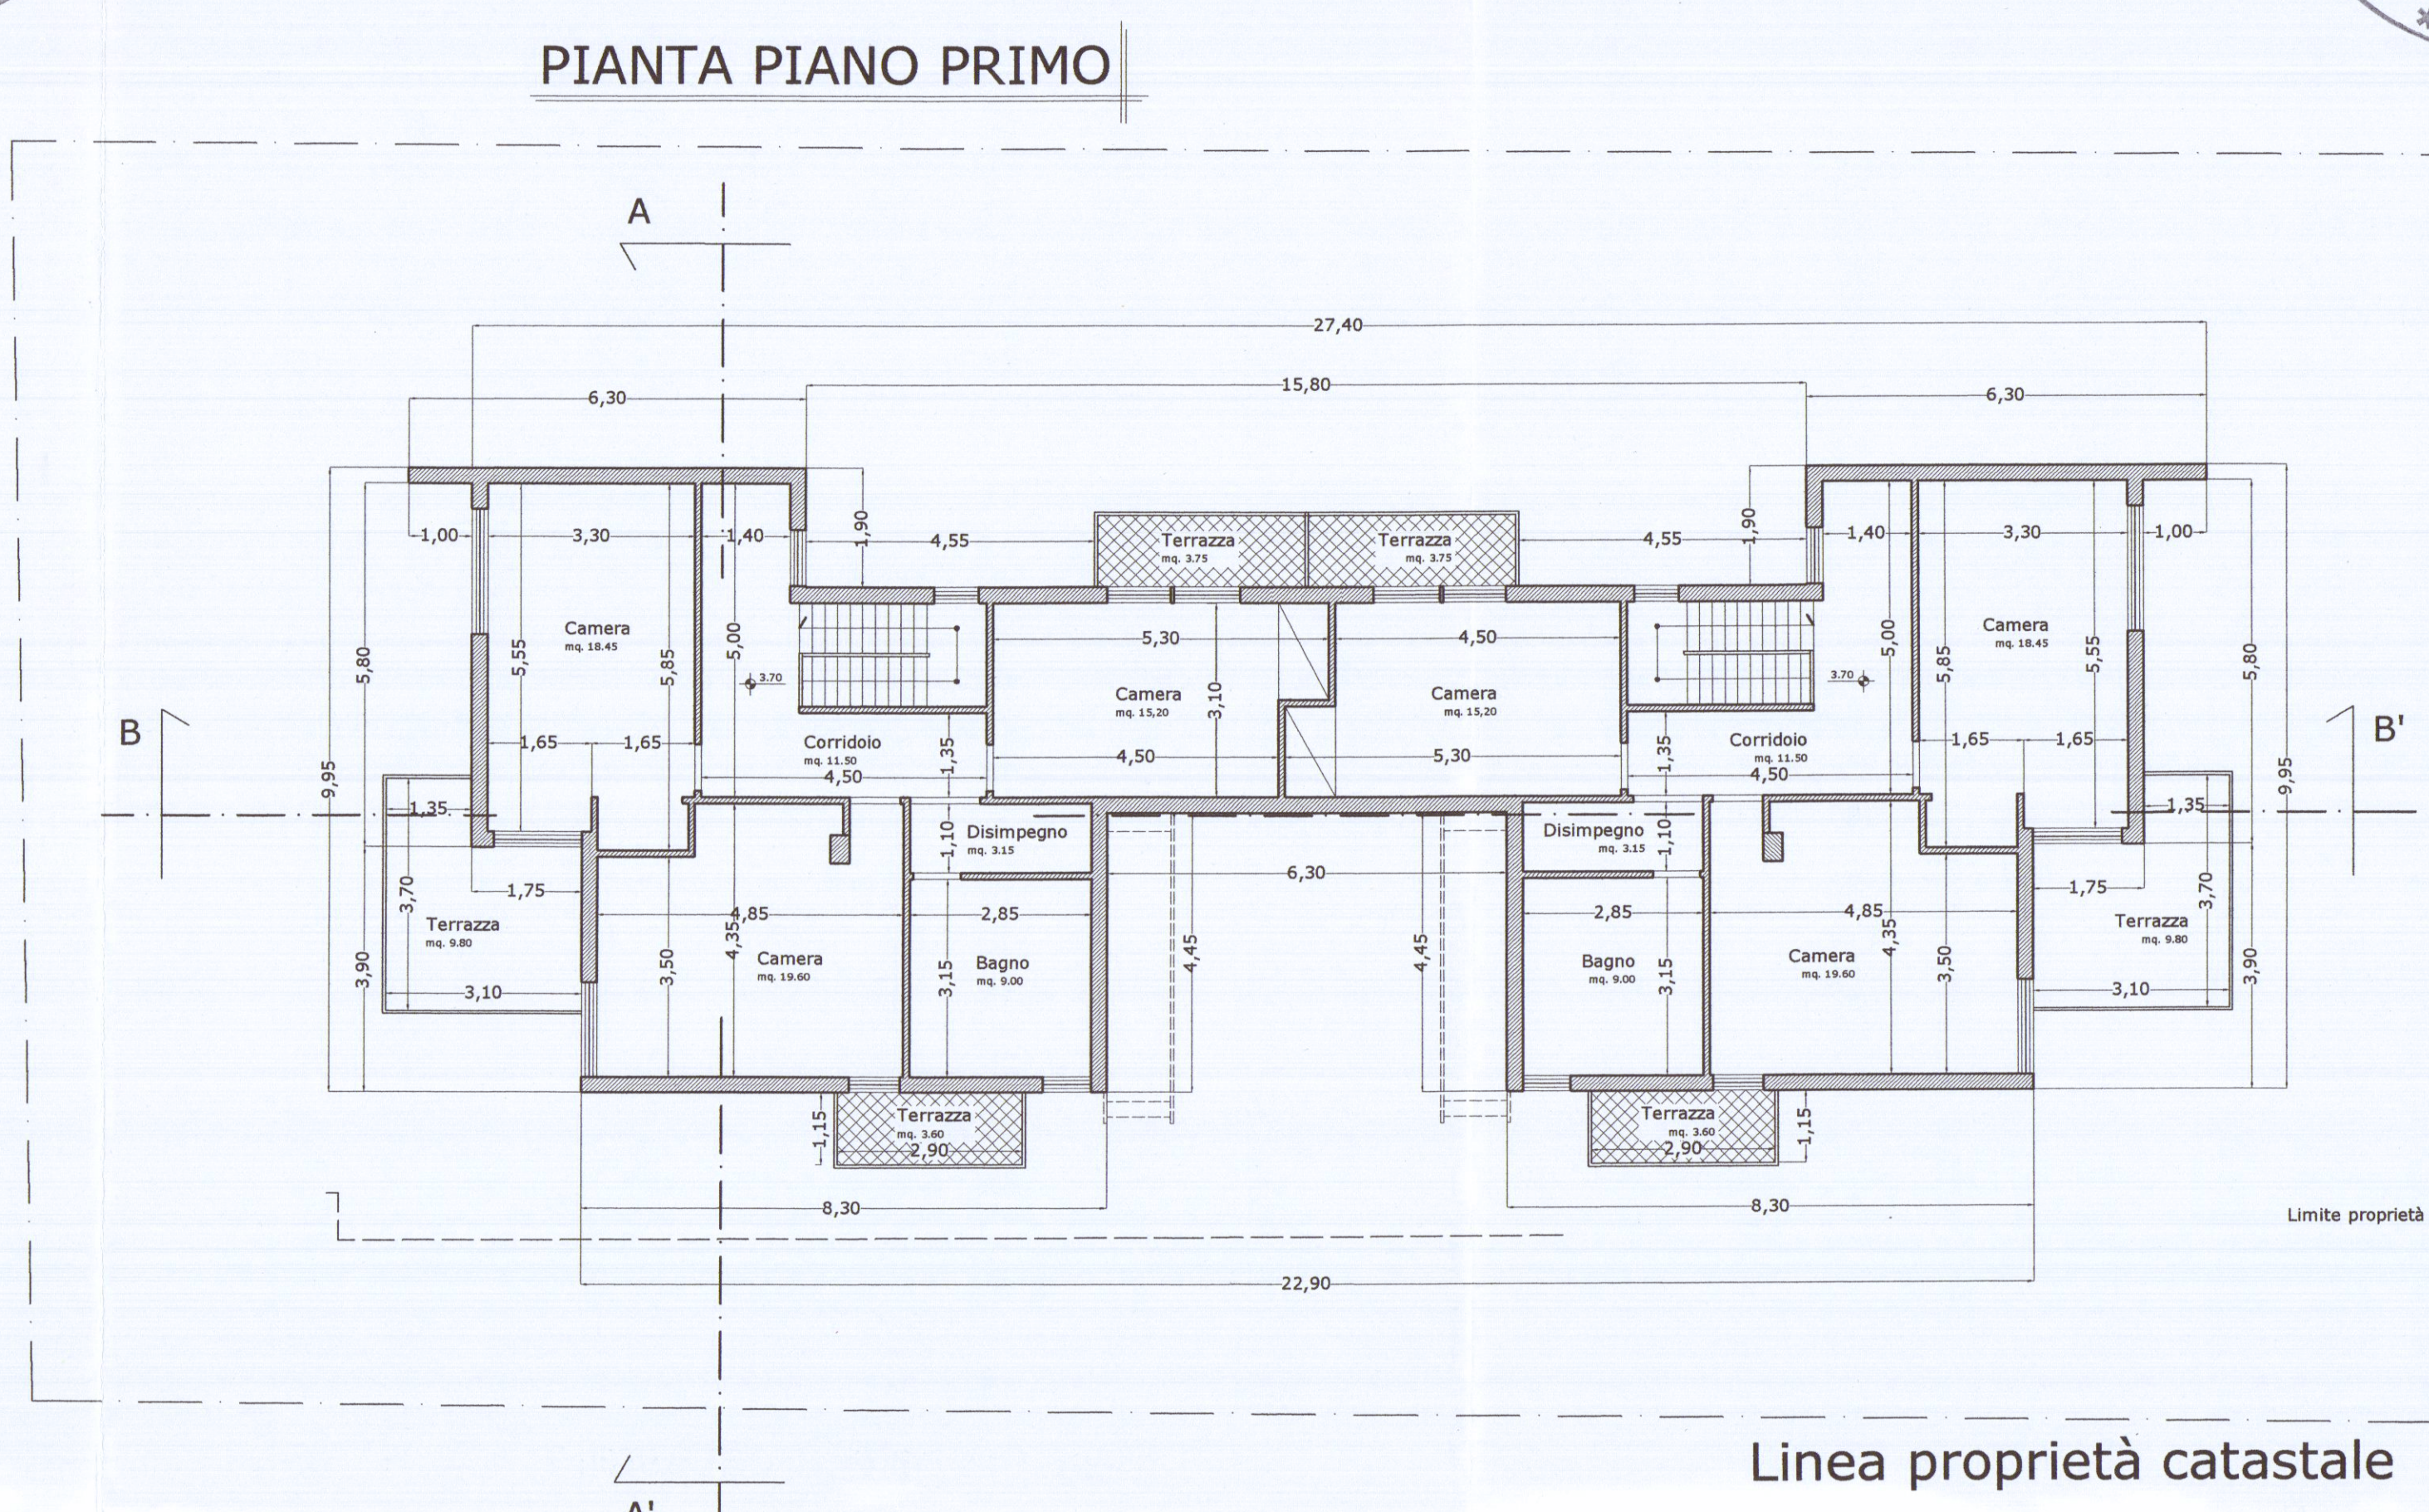
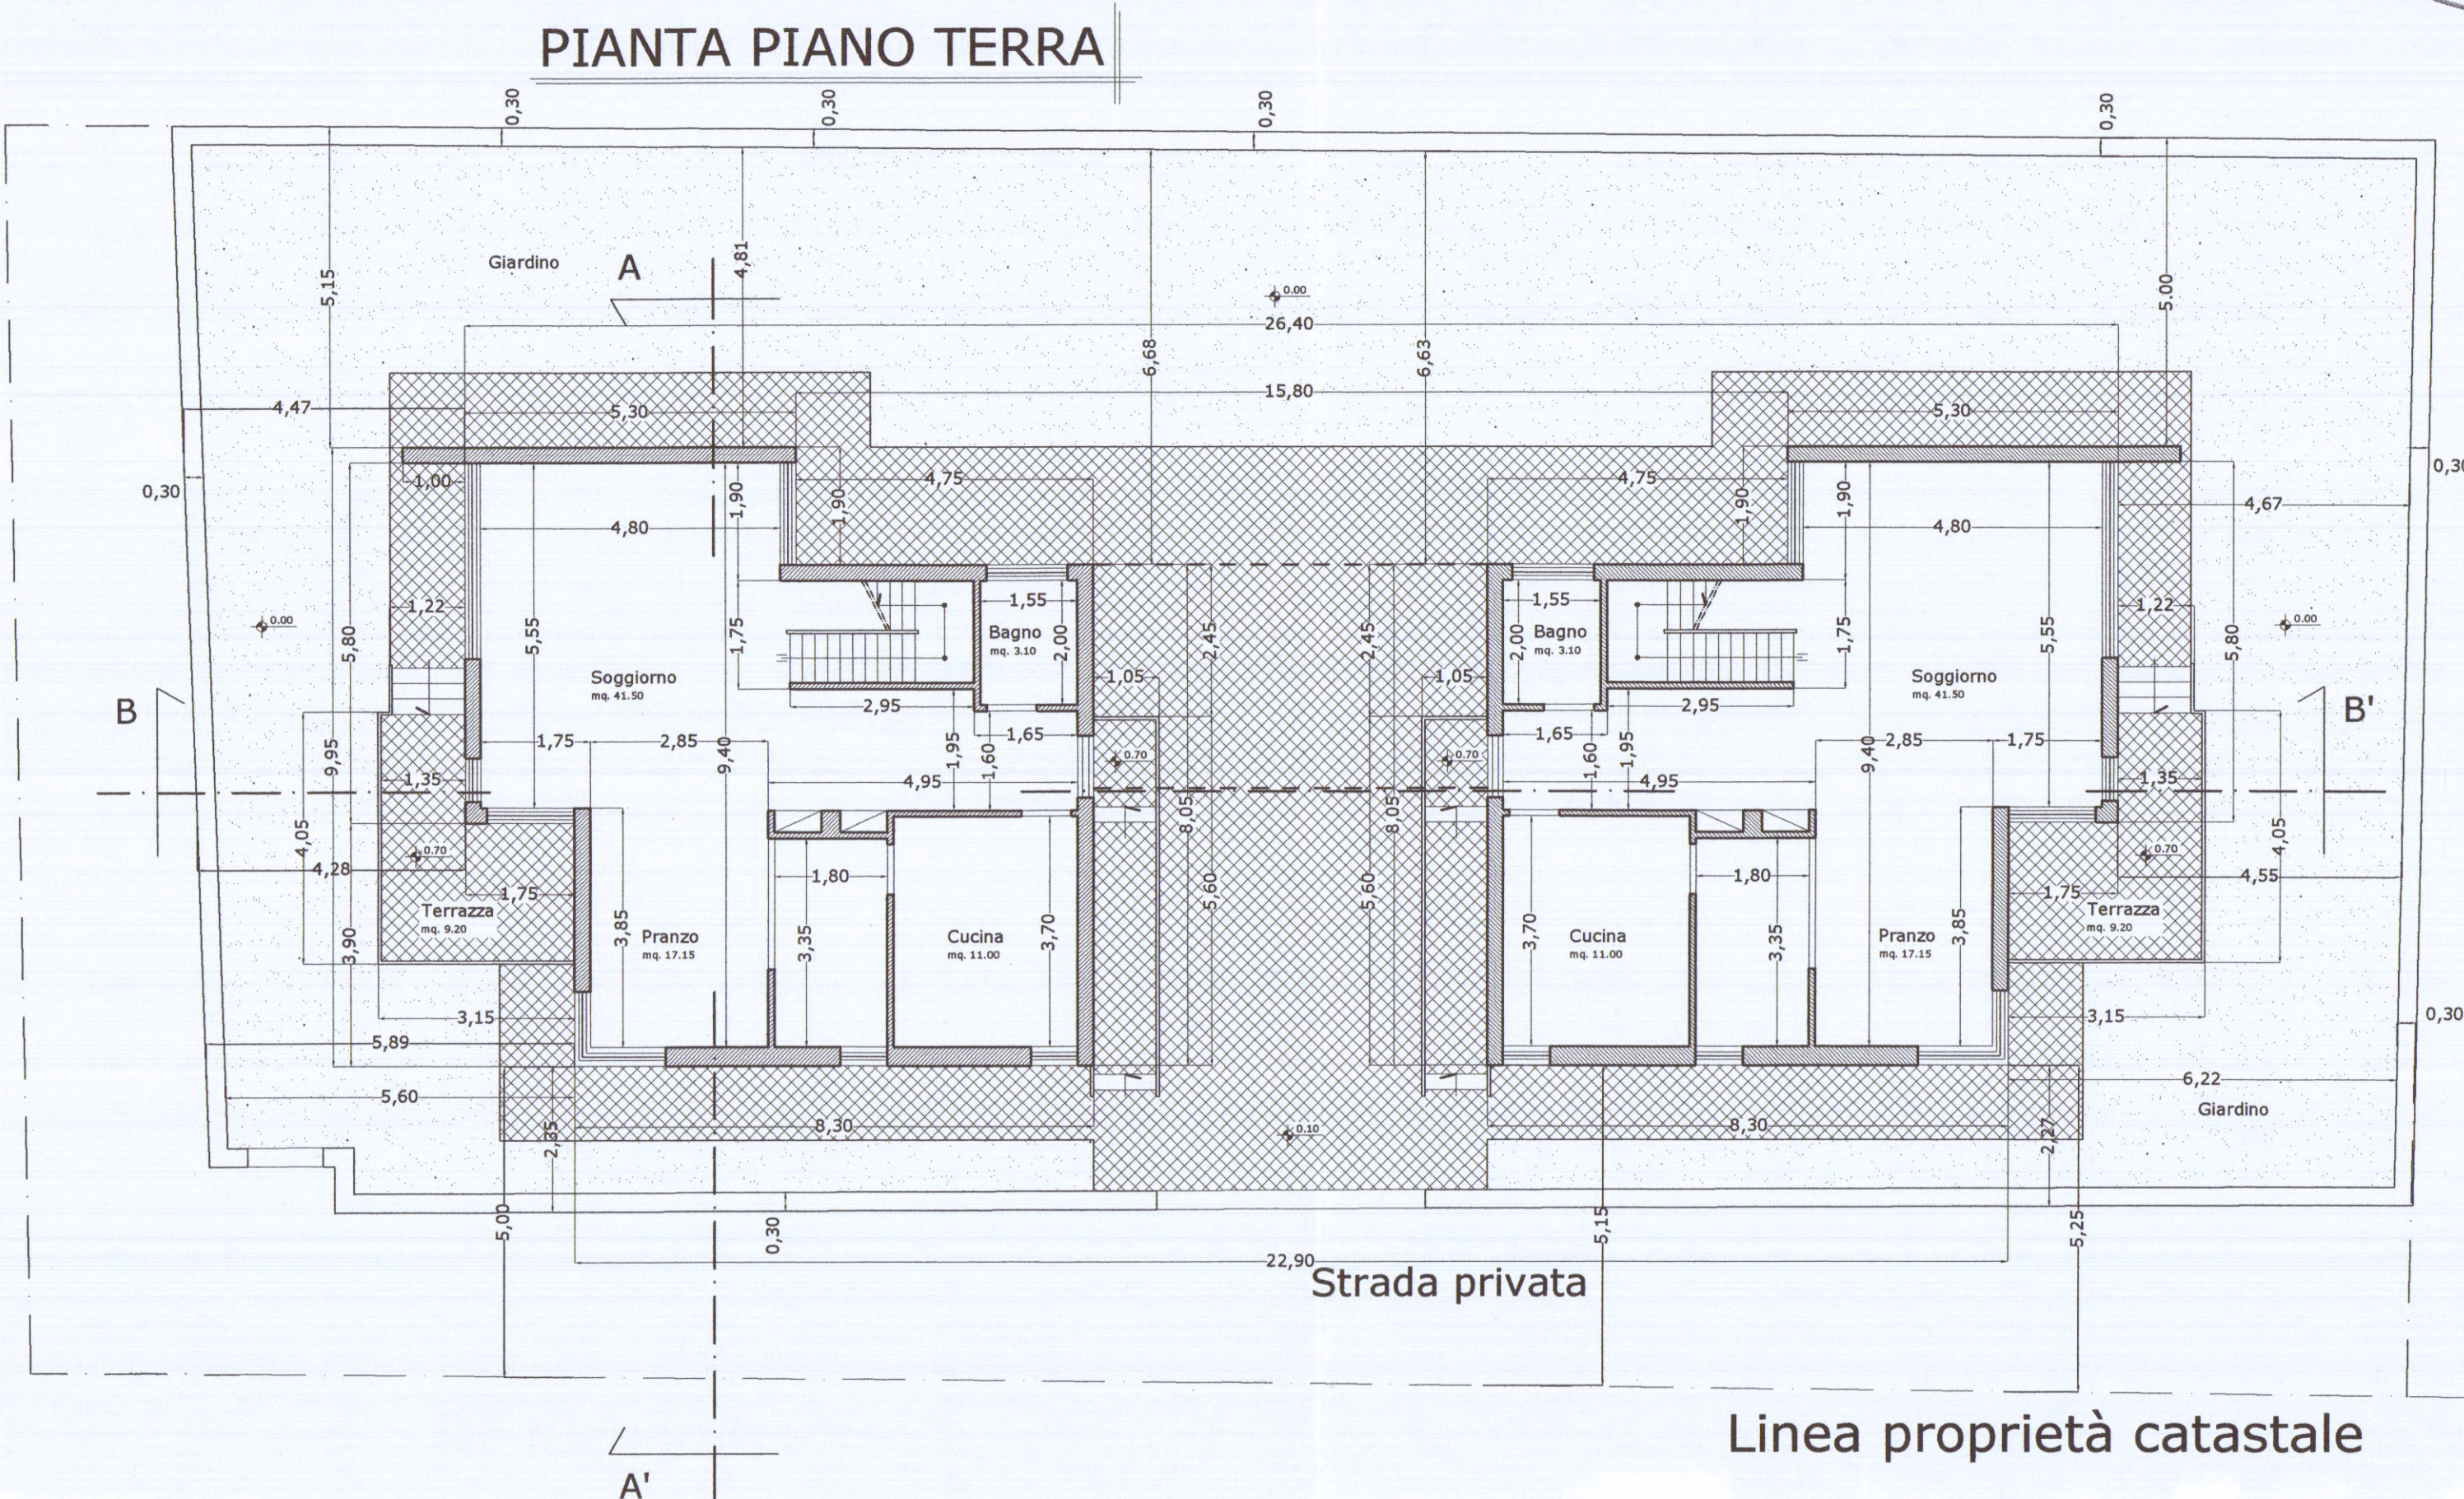


Estratto di mappa Comune di Carrara fg 87
scala 1:2000





Estratto conforme all'originale

PROSPETTO OVEST

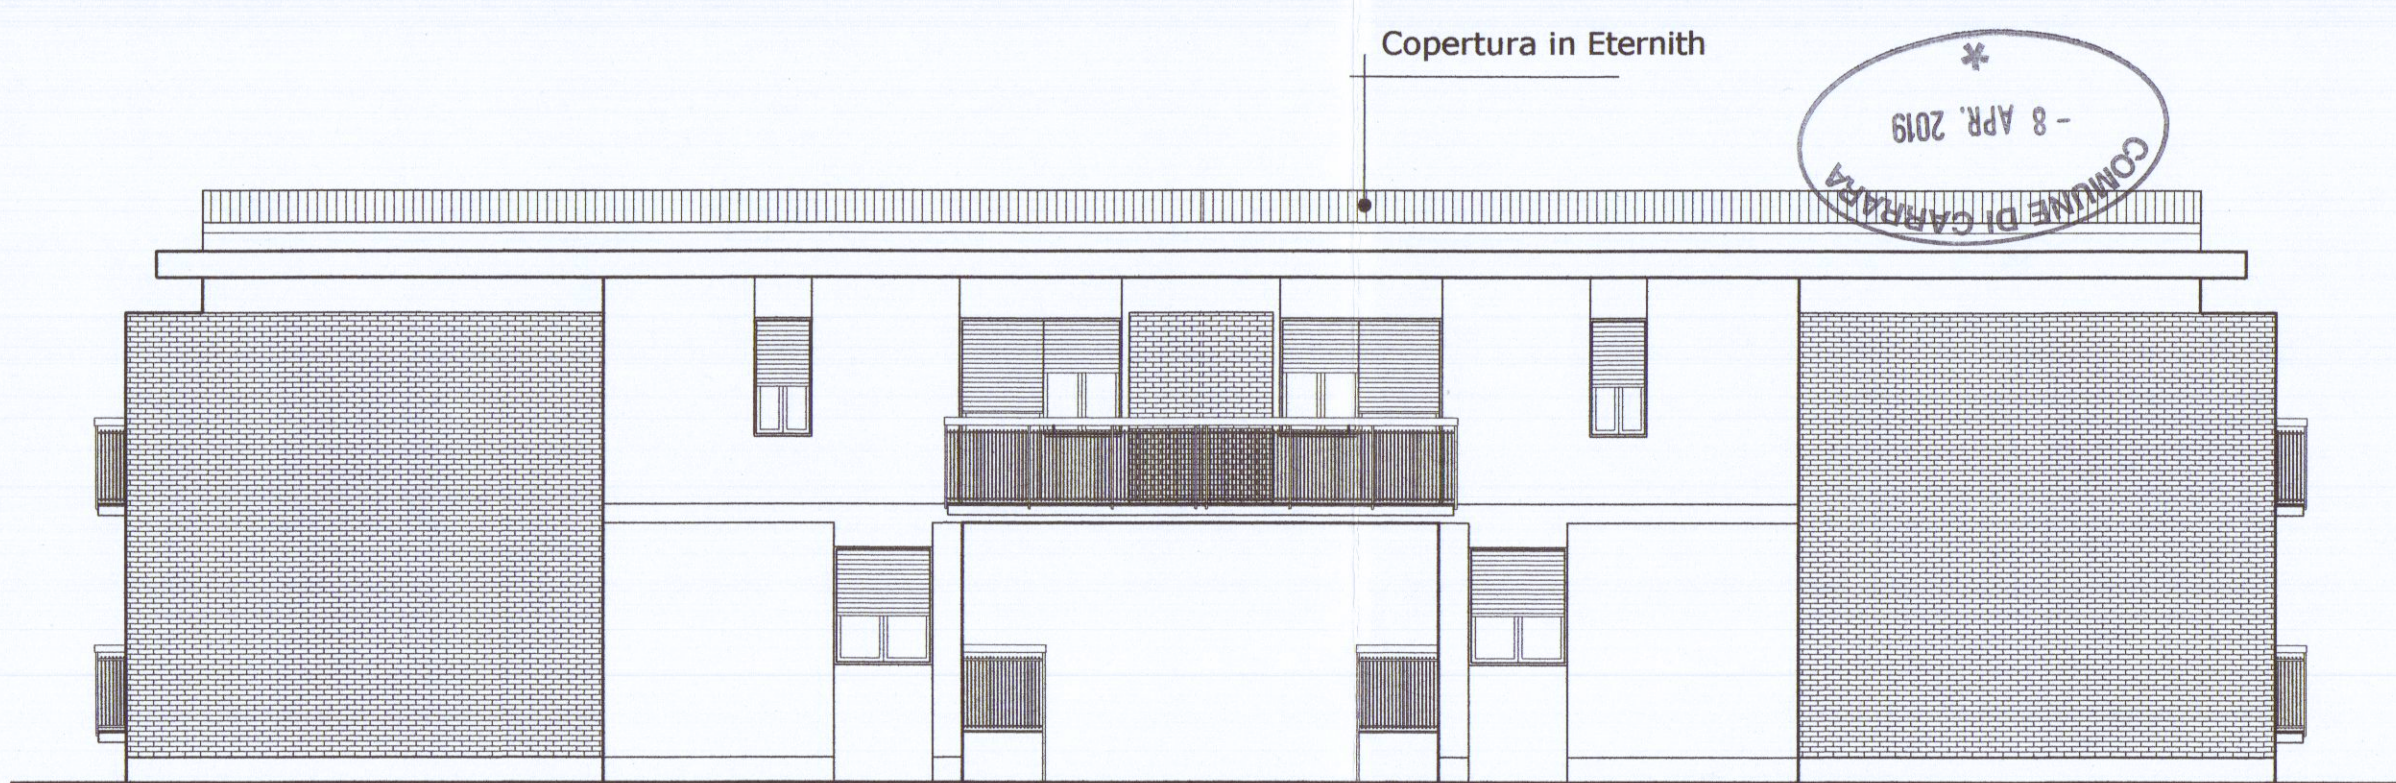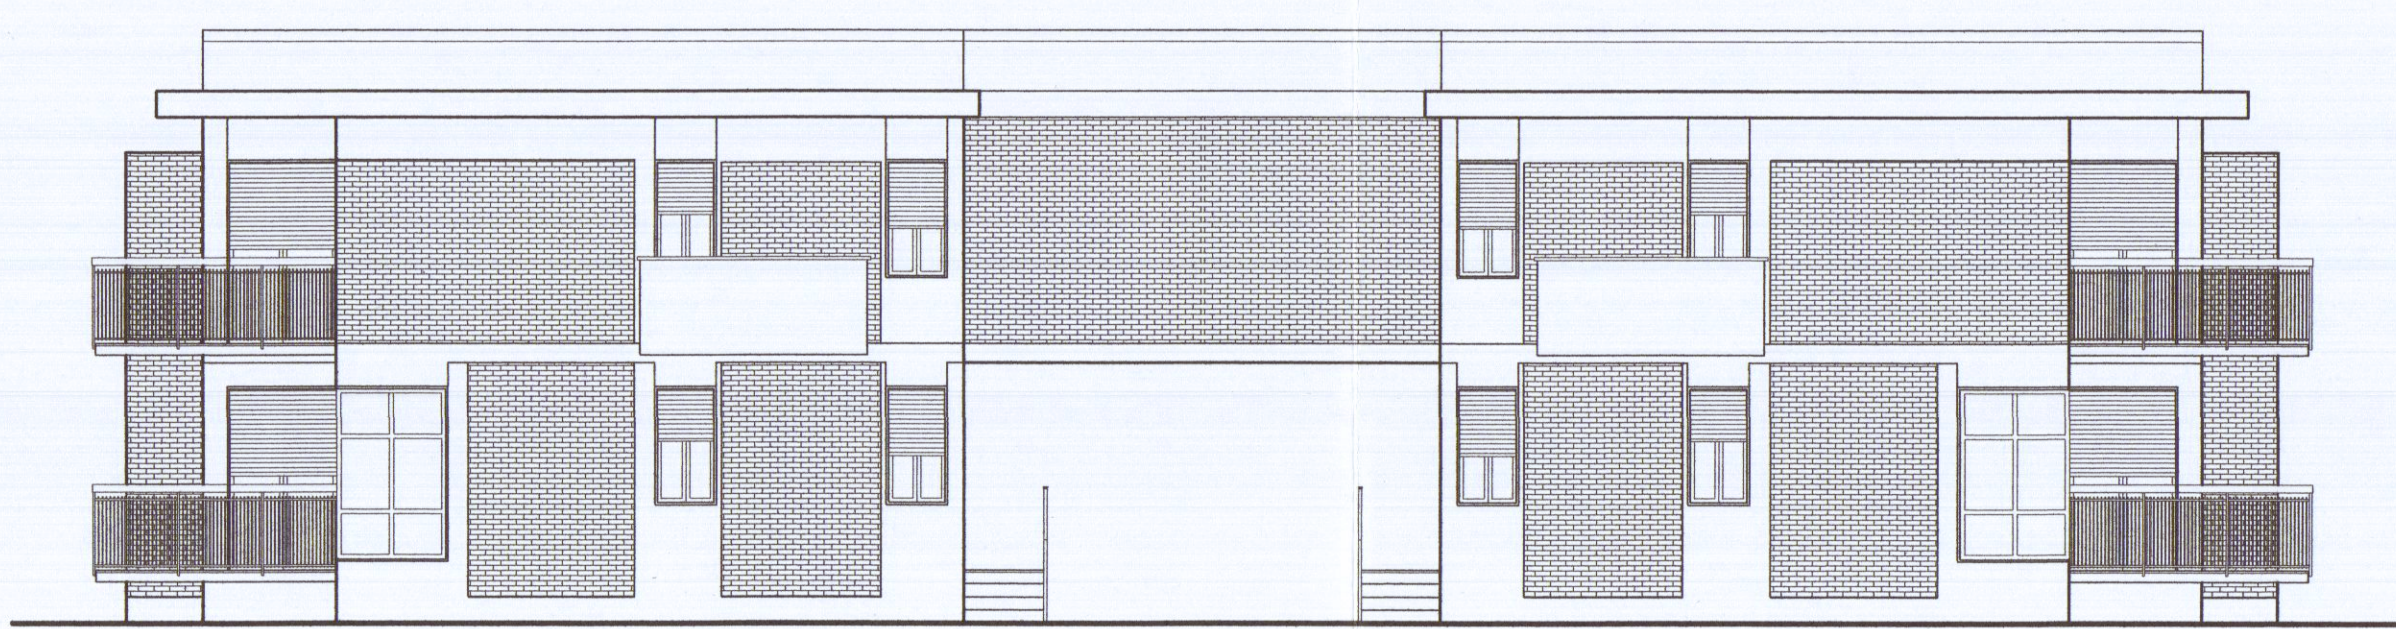



PROSPETTO EST

PROSPETTO SUD

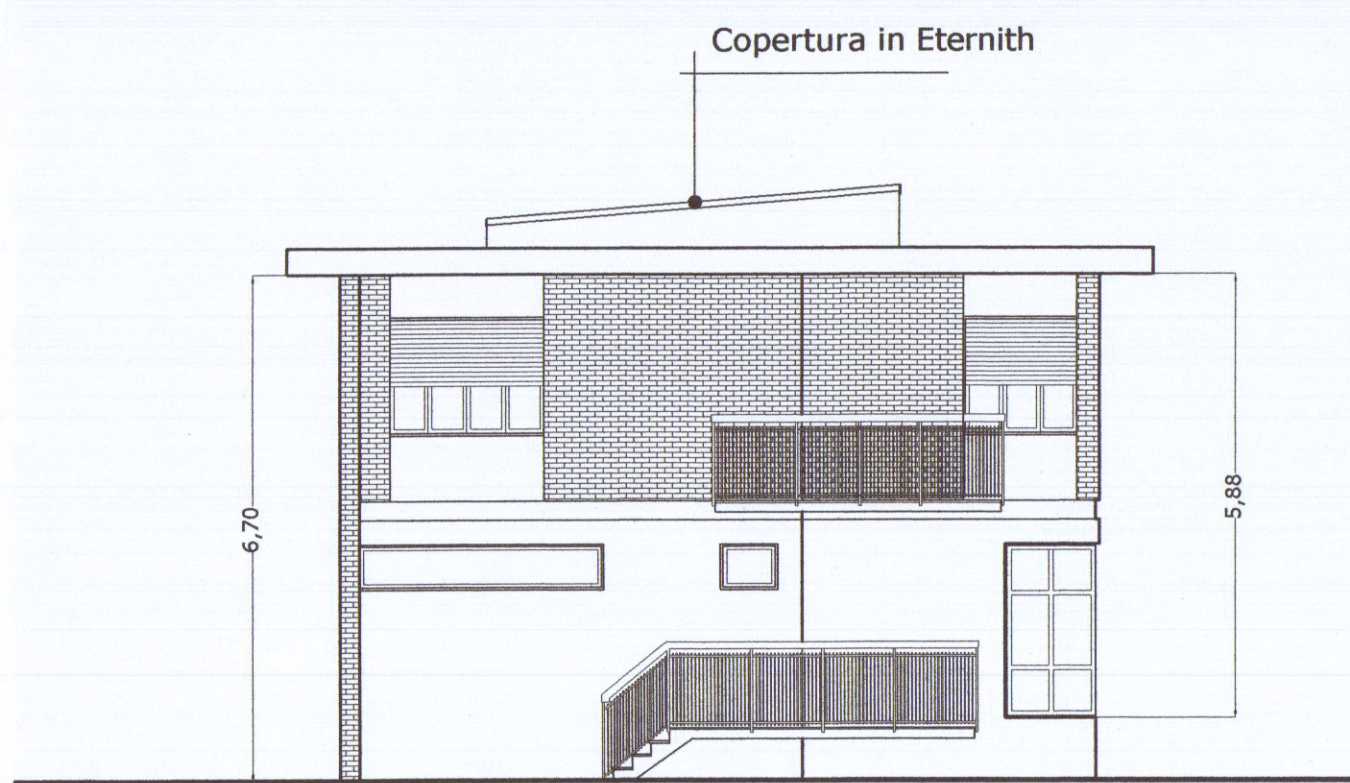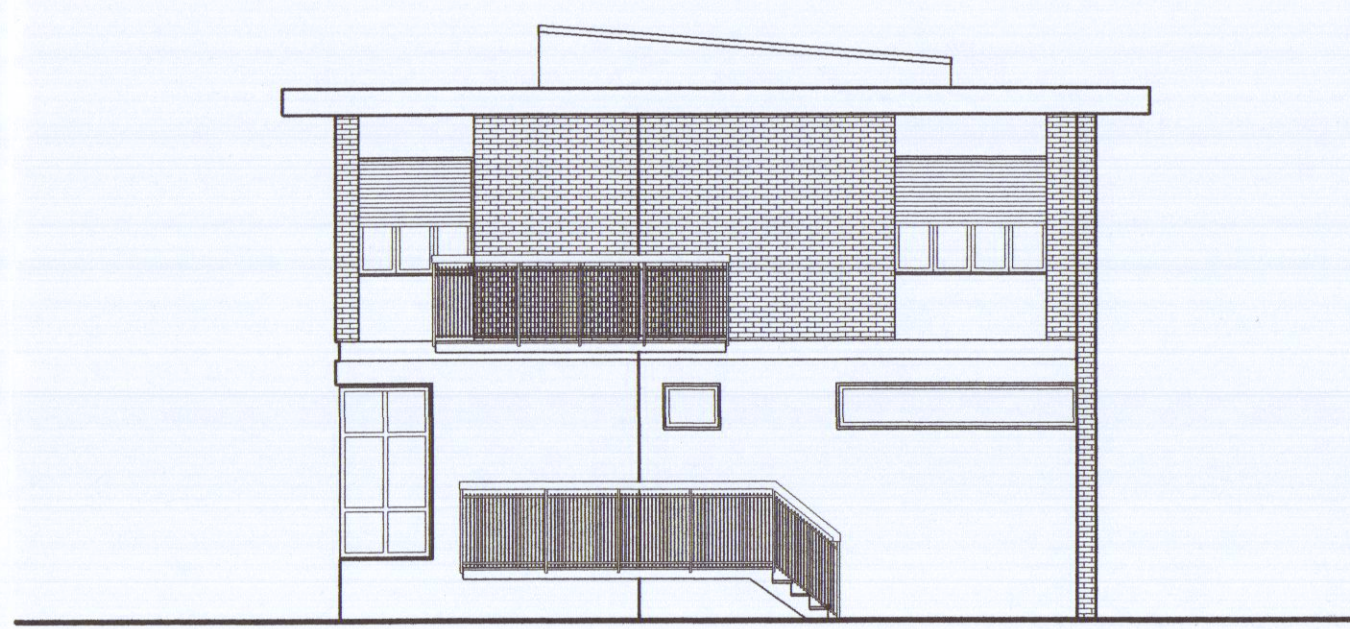

PROSPETTO NORD

SEZIONE A-A'

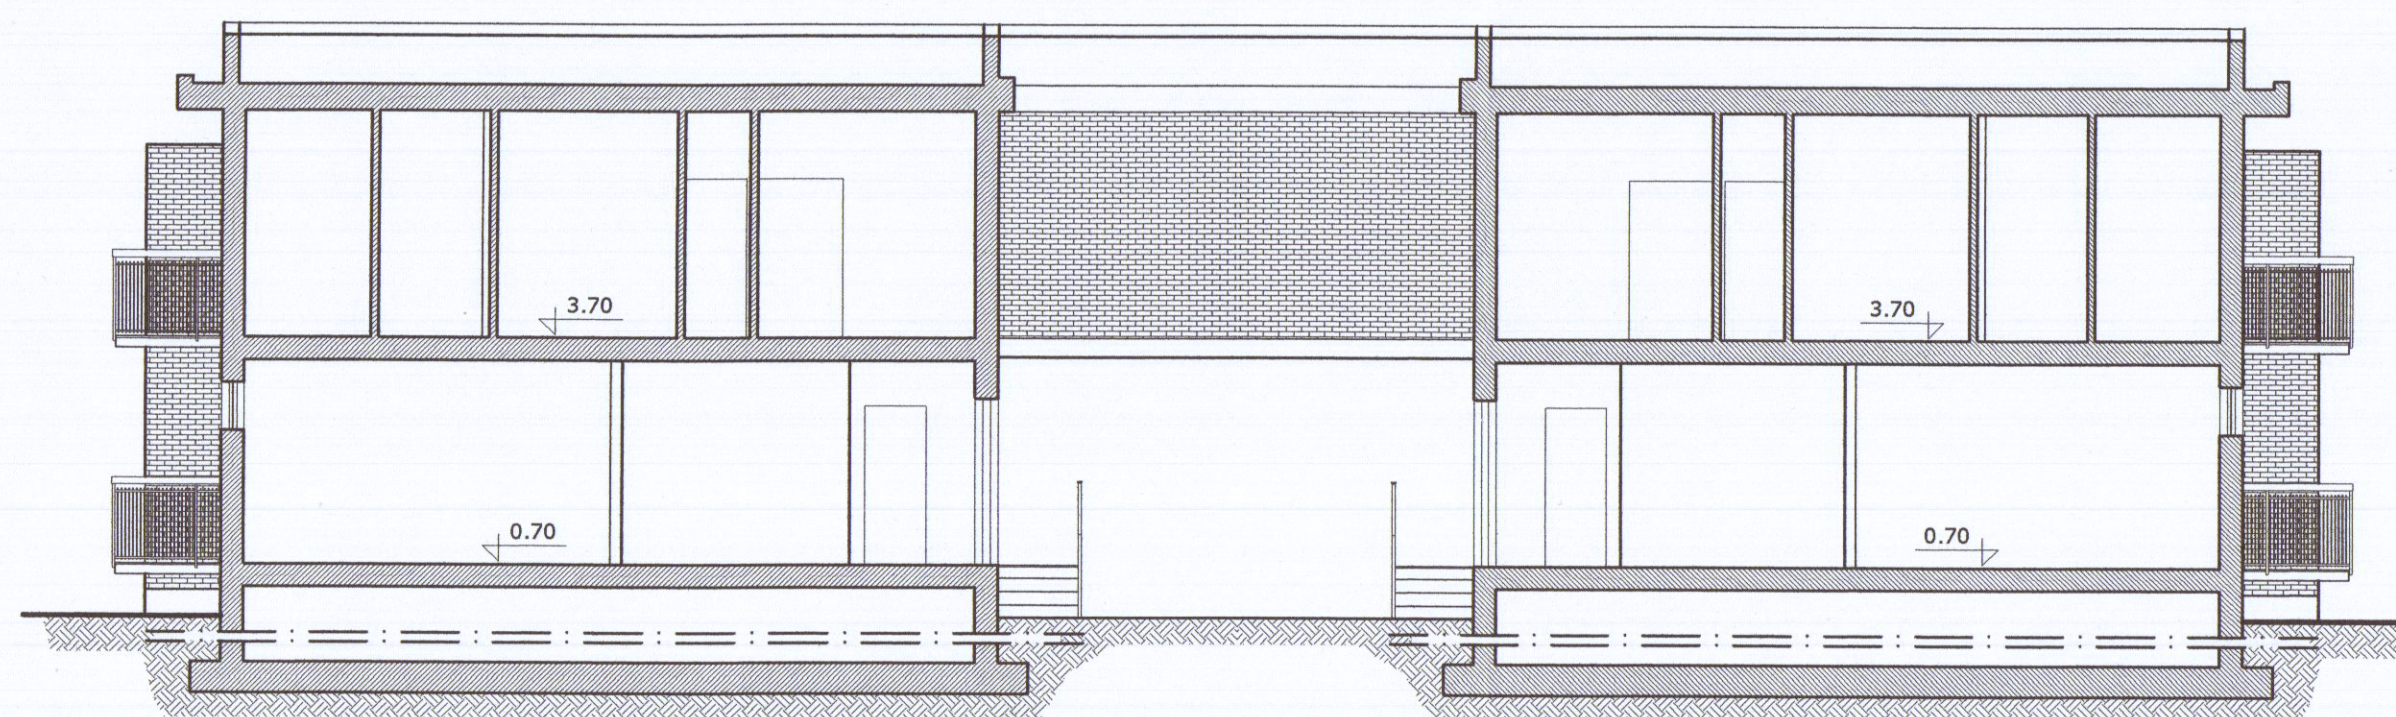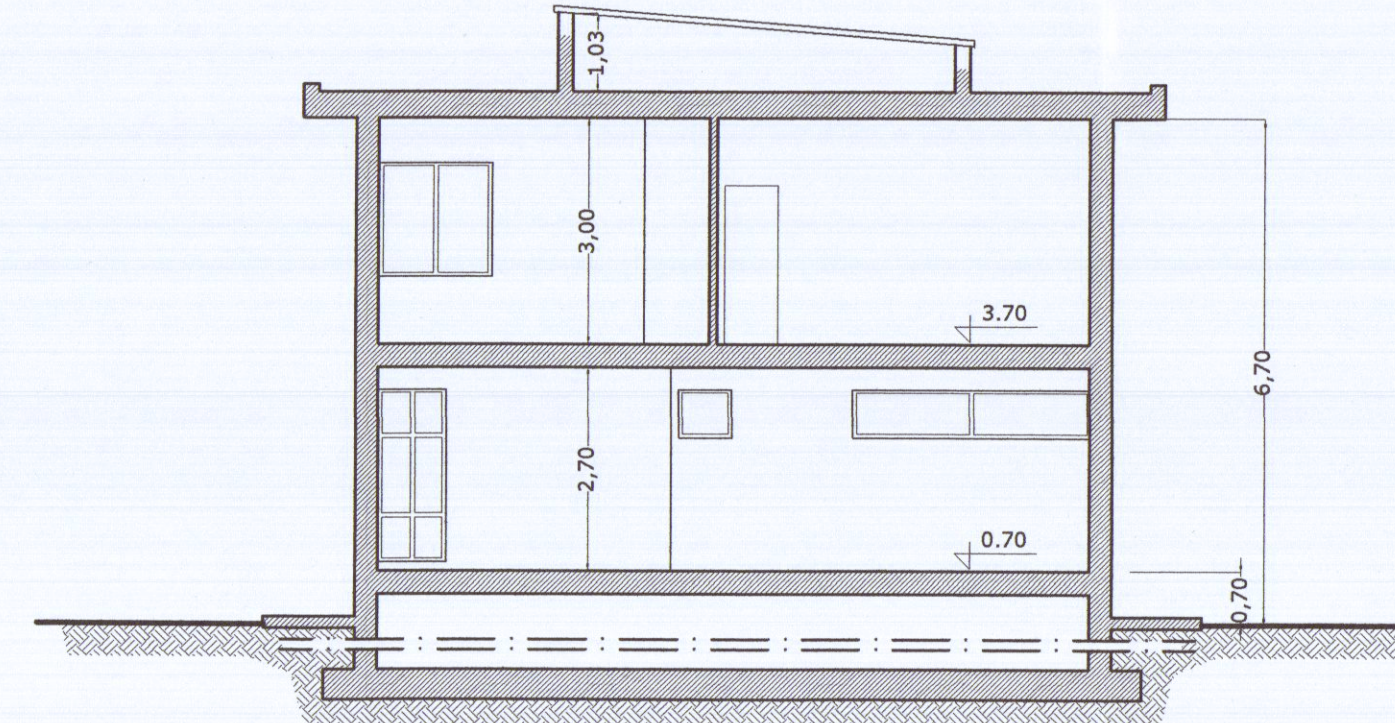

SEZIONE B-B'