


Dott. Arch. RODOLFO BASSANI Via M. F. Scallo, 6 - MARINA DI CARRARA - Tel. 56.827		
02B PIANTE		
PROGETTO	IL DIS.	
FABBRICATO DI CIVILE ABIT.	DATA LUG. 1983	
IN AVEUZA DI CARRARA	SCALA 1:100	
COMMITTENTE EDIL BASSANI s.r.l.		

7 SET. 1983


APPROVATO
6 DIC. 1983 CONTROLATO
IL TAVOLINO

VARIANTE
Approvato dal Sindaco alle condizioni della concessione edilizia n. 18 del 15.1.1982
CARRARA IL 6 DIC. 1983
L'INGEGNERE CAPO

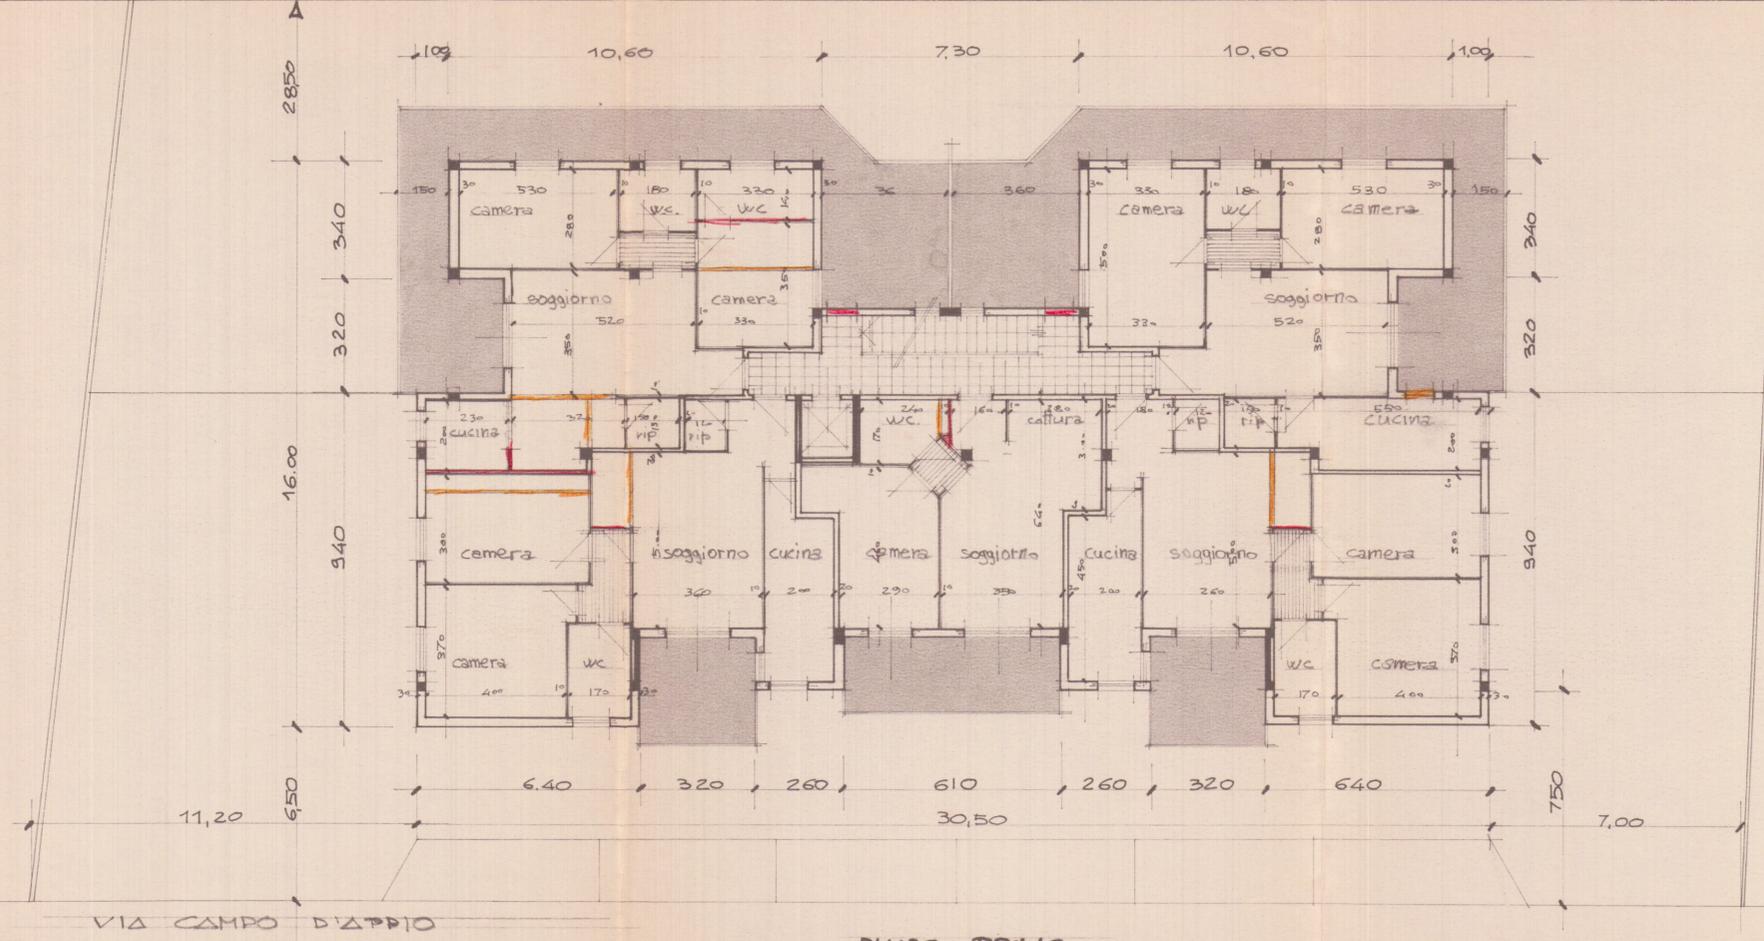

VIA CAMPO DI APPIO

PIAJO PRIMO

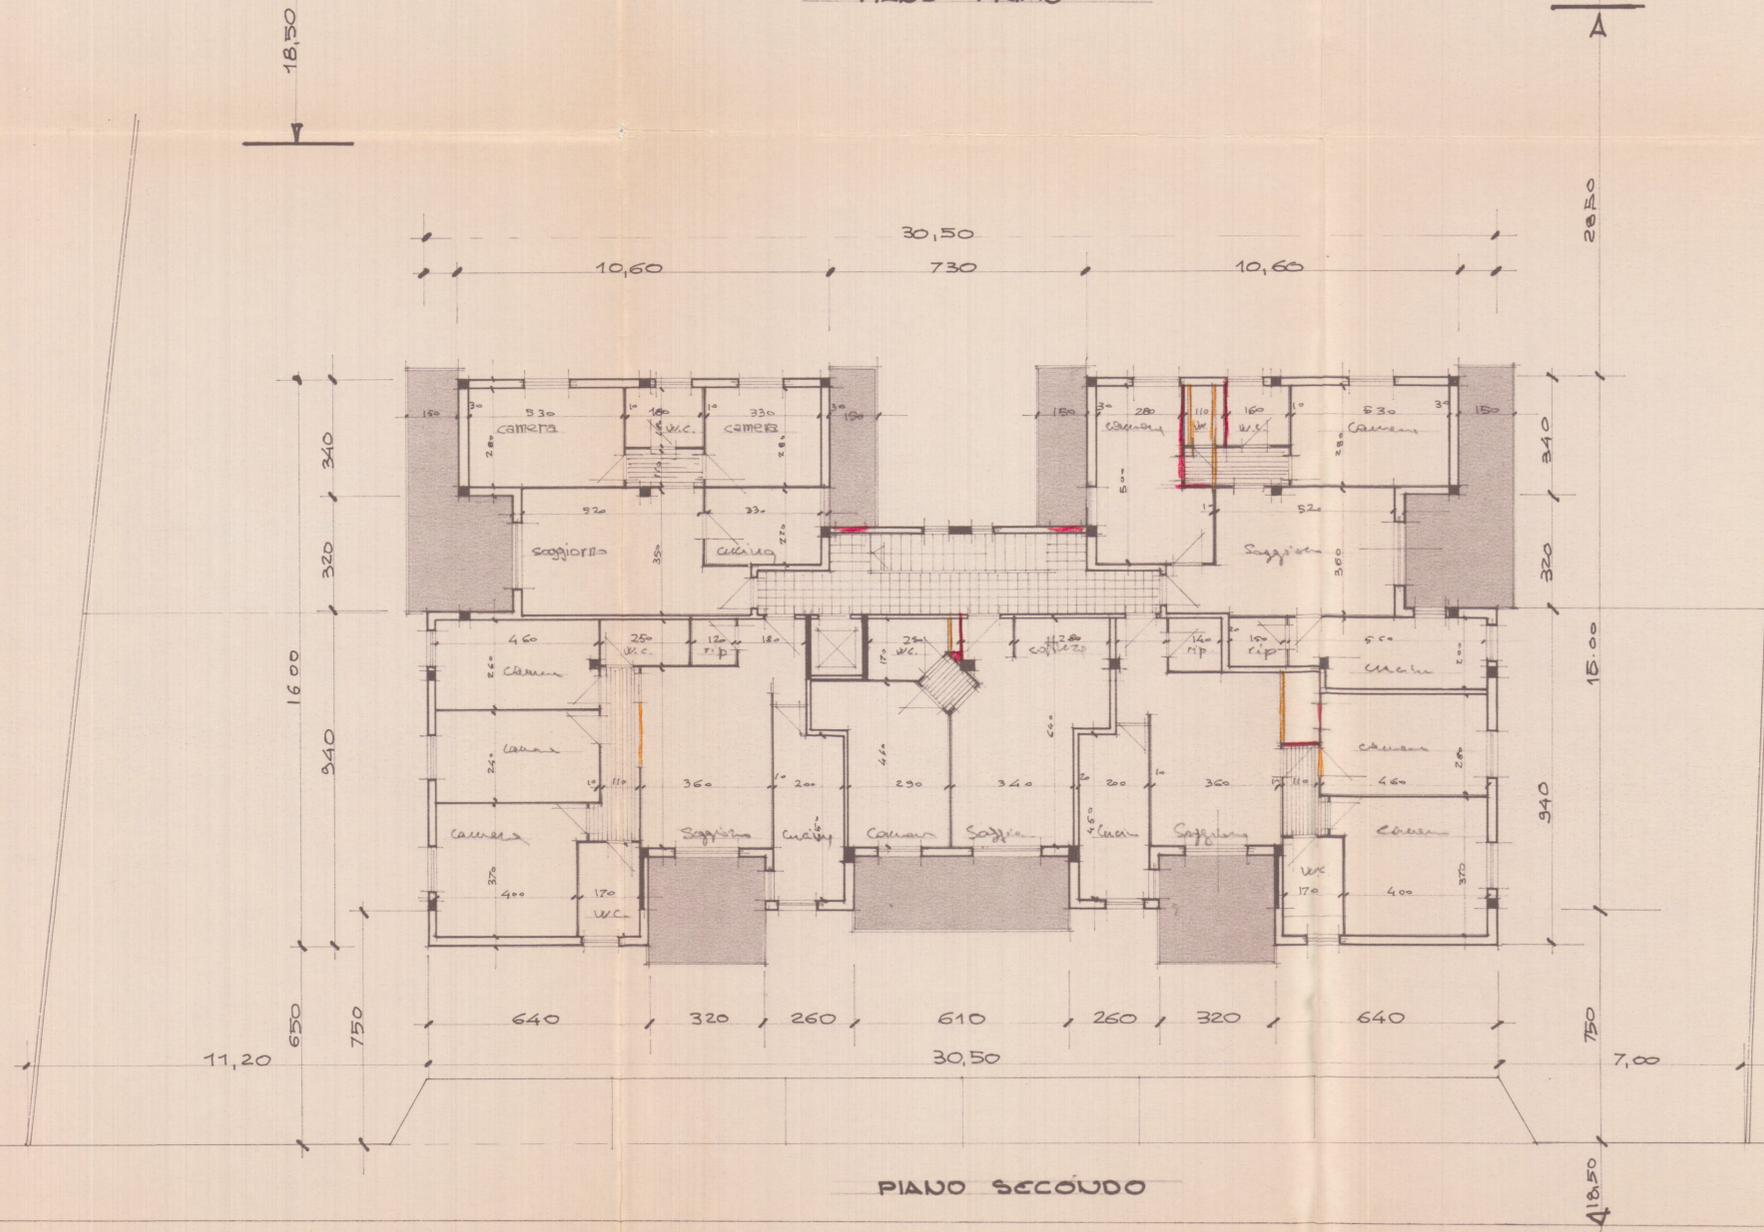

PIAJO SECONDO