




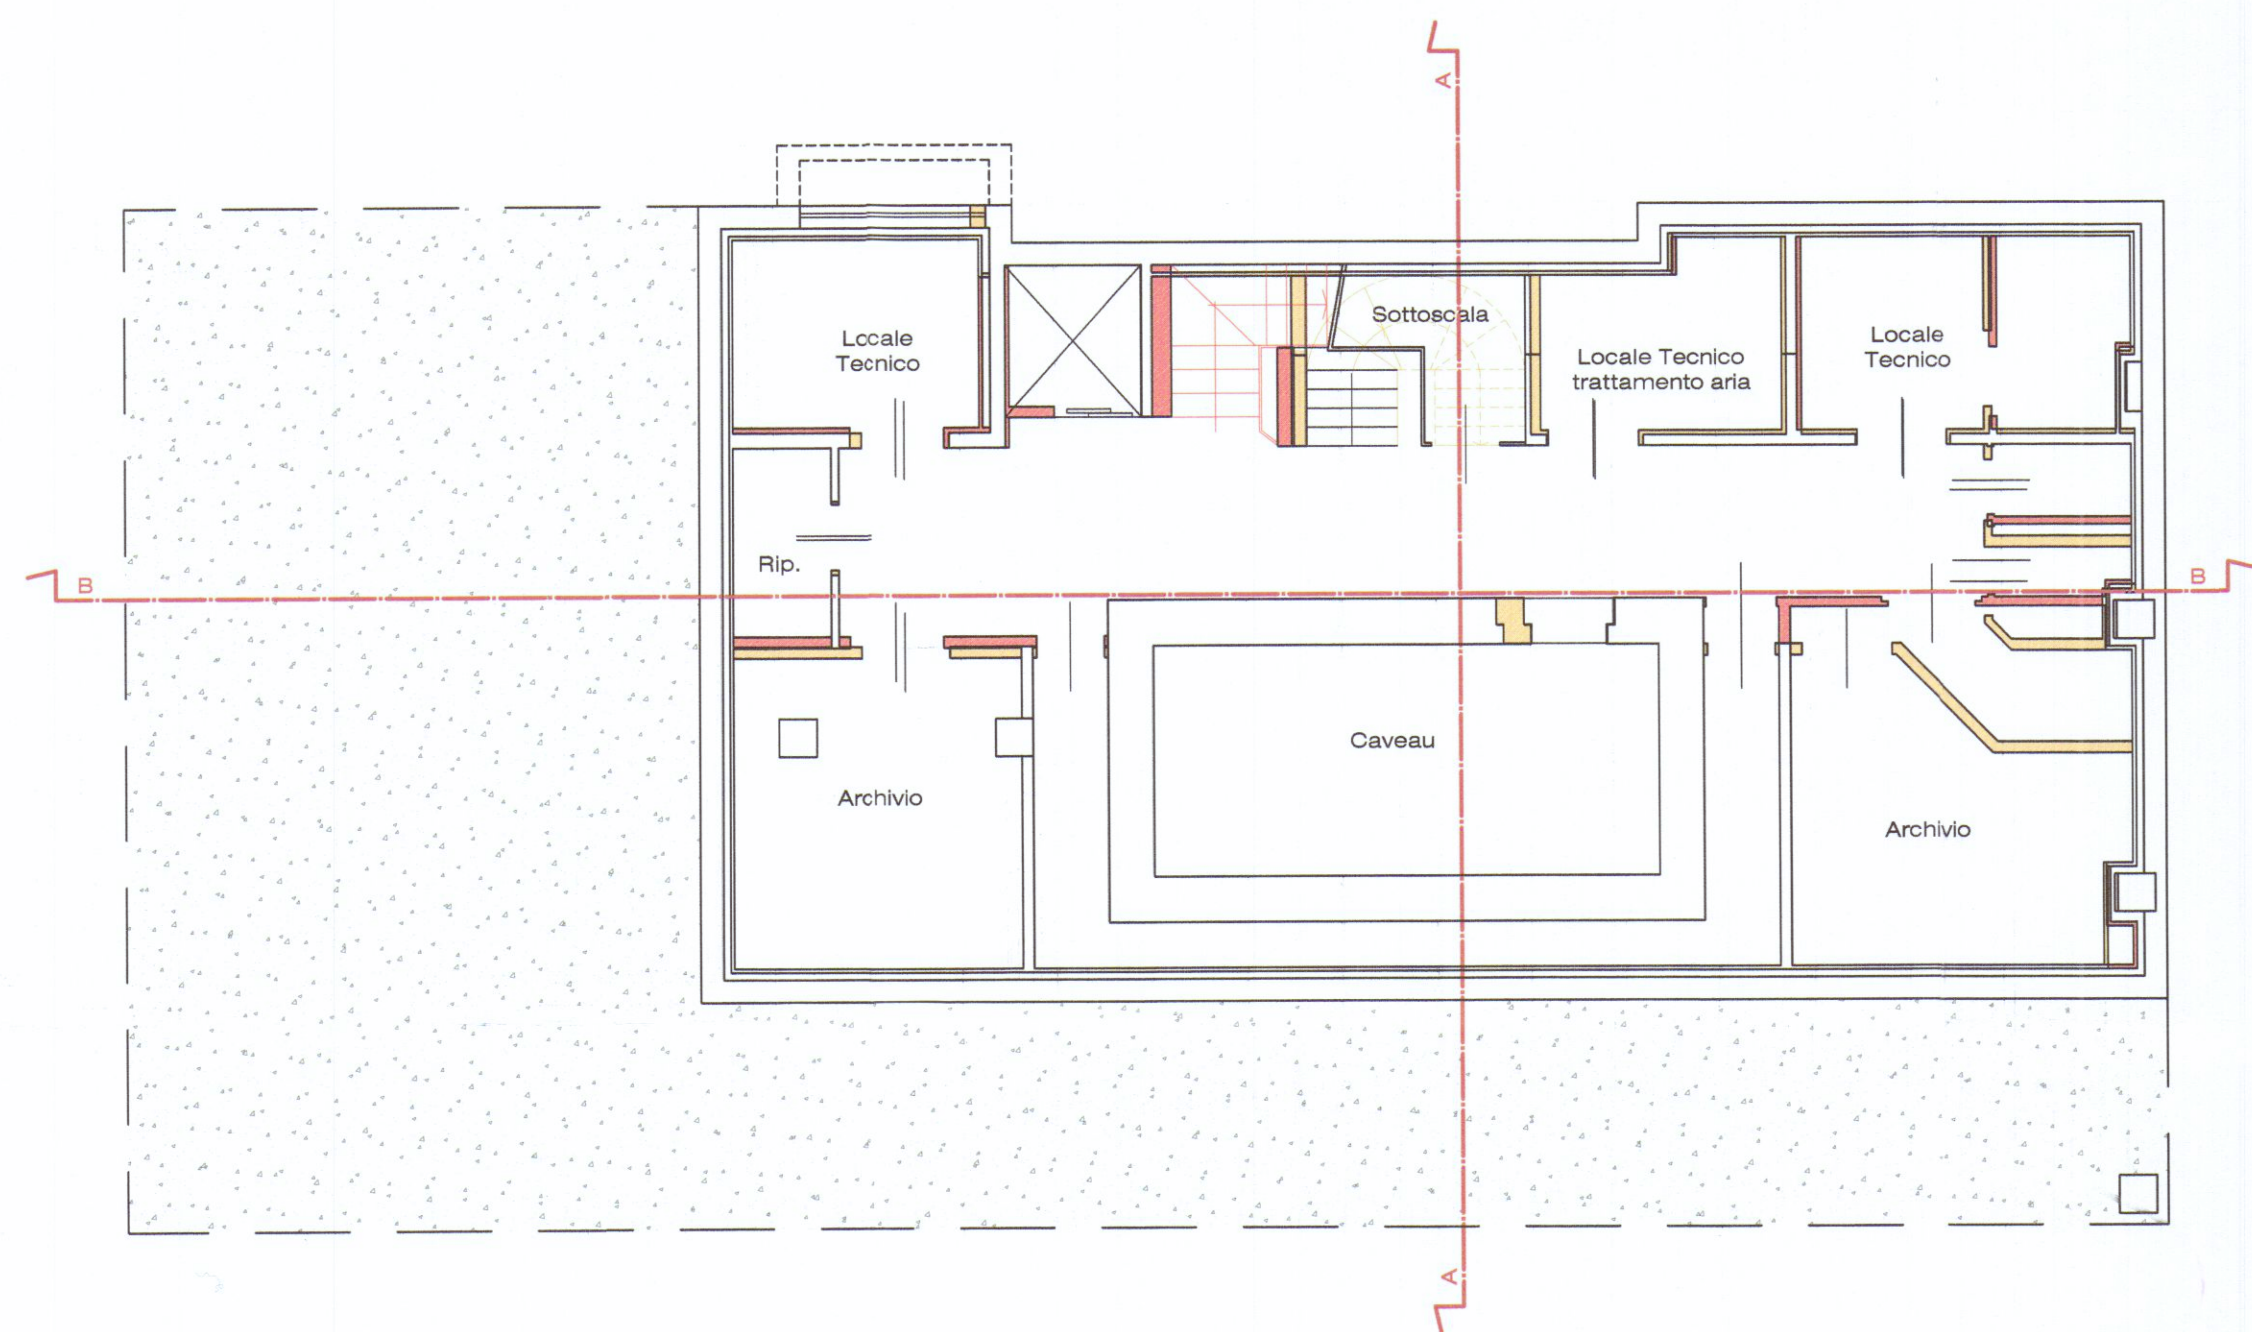


PIANO INTERRATO

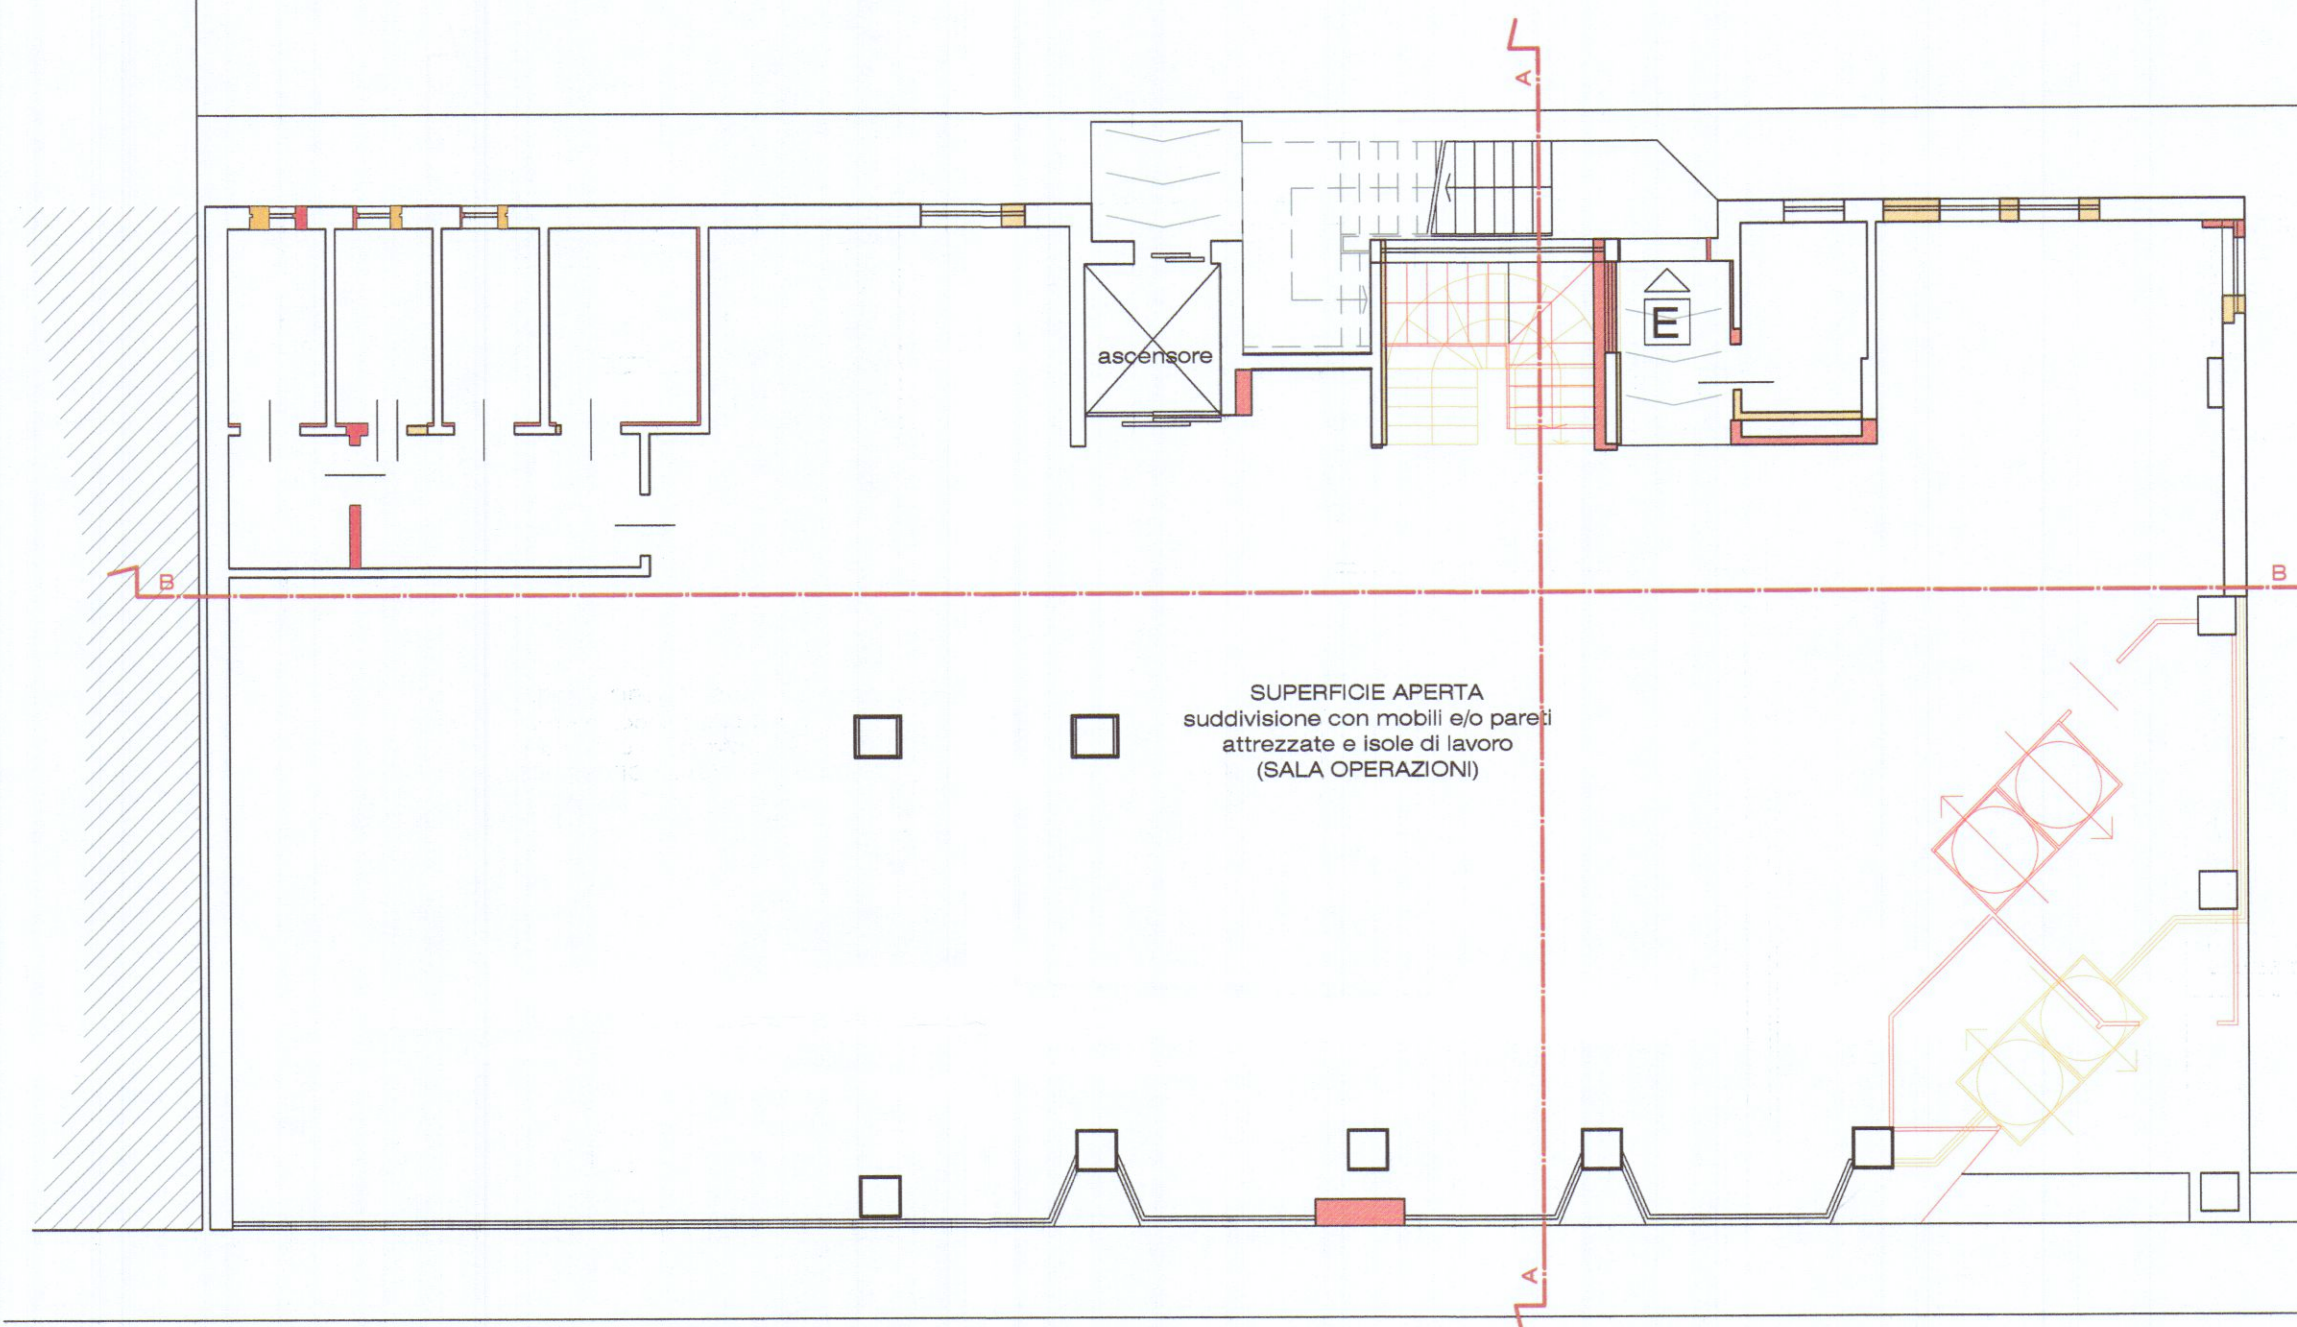

PIANO TERRA


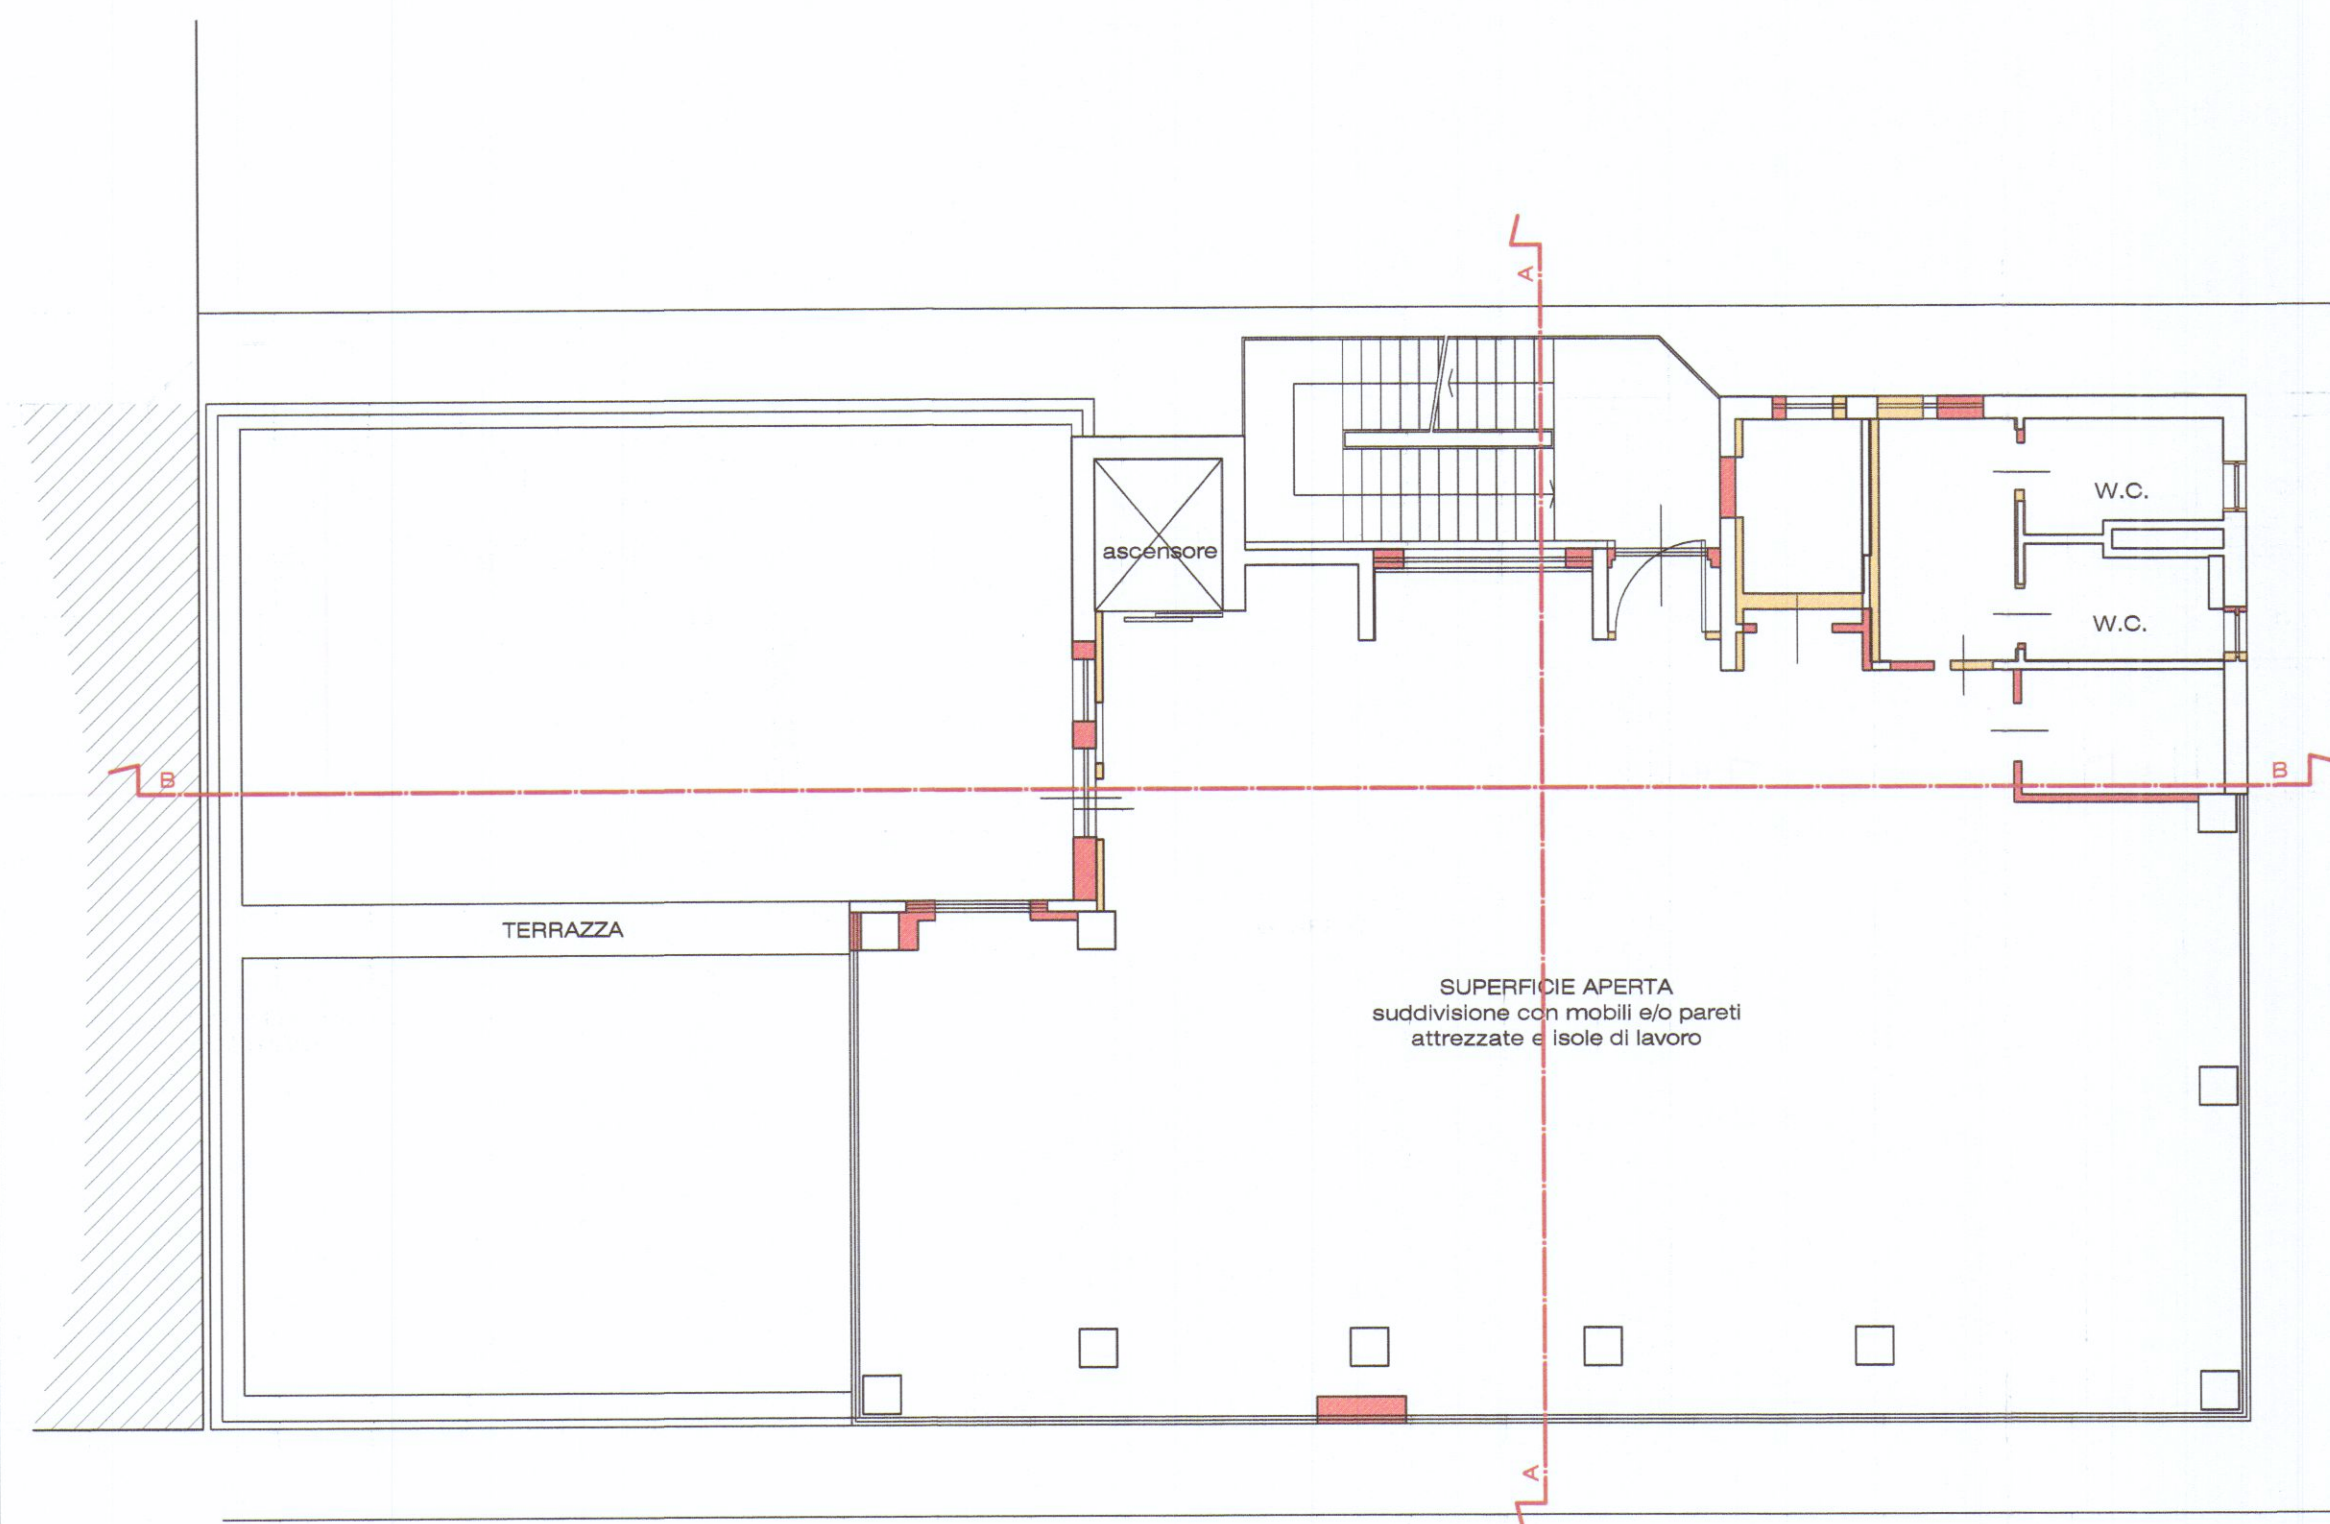


PIANO PRIMO

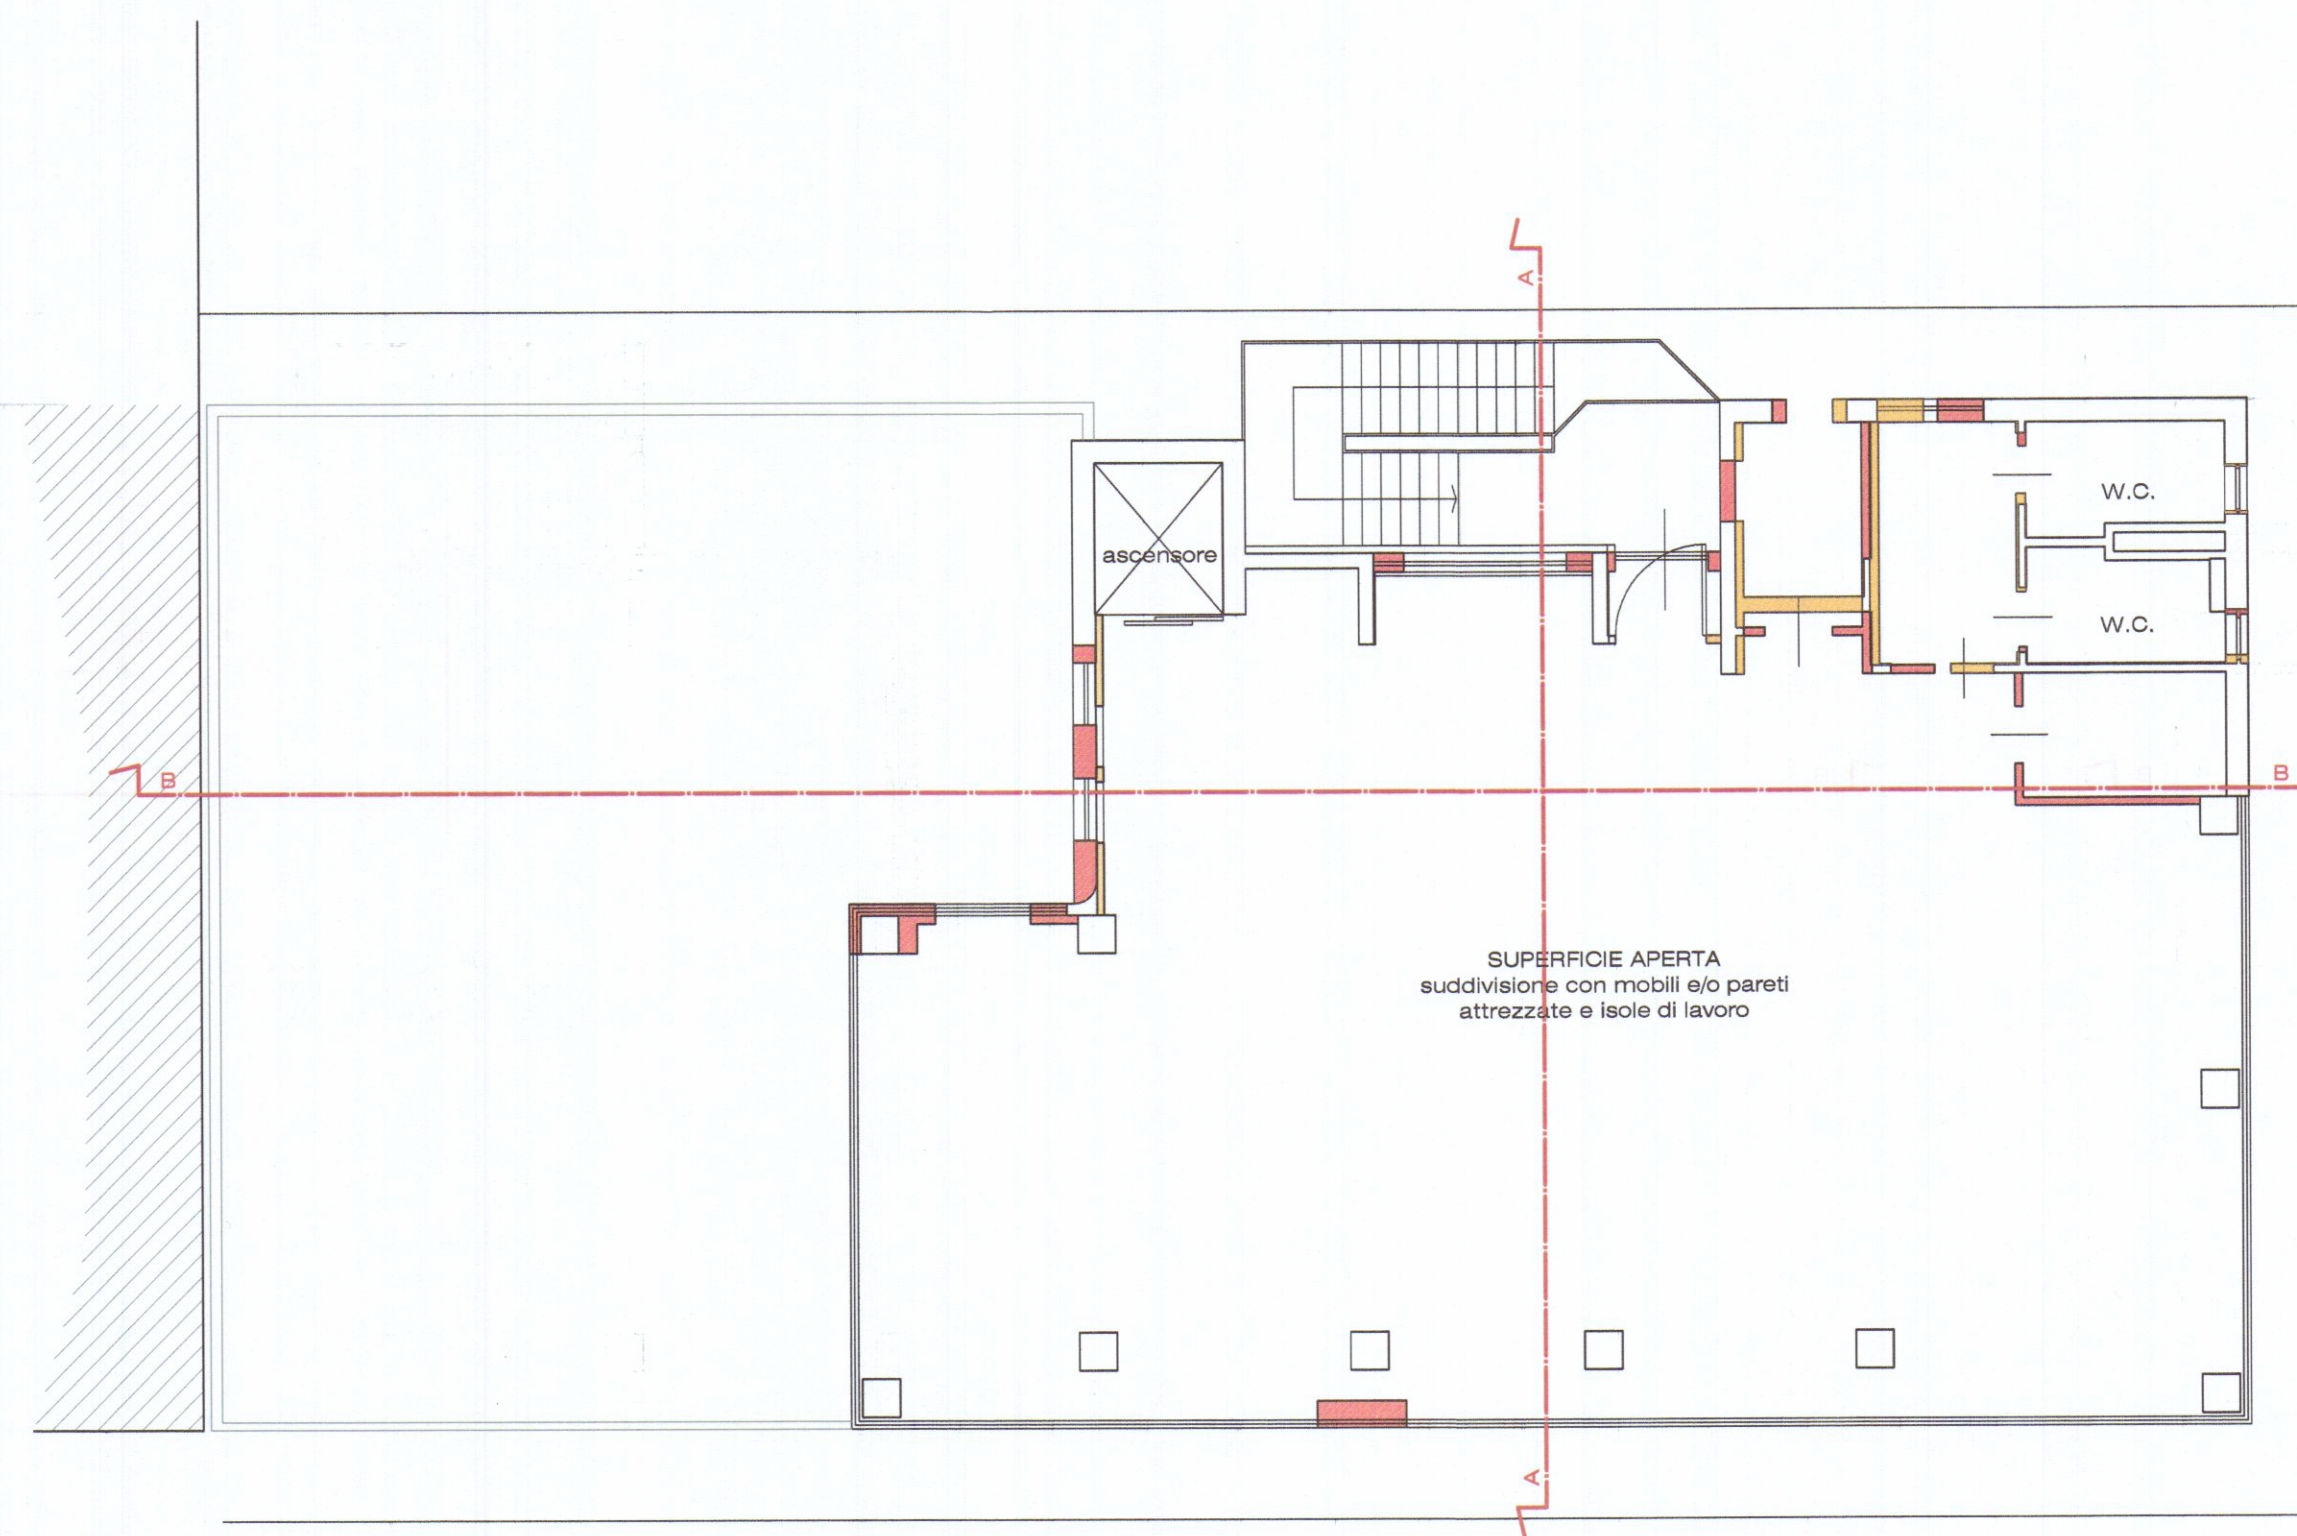

PIANO SECONDO

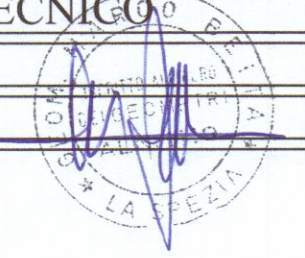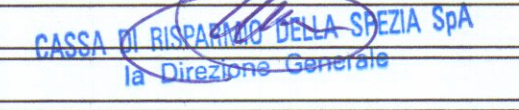

PROGETTO : PERMESSO DI COSTRUIRE IN SANATORIA PER OPERE REALIZZATE IN DIFFORMITA' DALLA C.E. n. 245 del 26.08.1986 (ai sensi L.R. 01 del 03.01.2005 art. 140 comma 1 - Accertamento di conformità) Catasto Fabbricati FG. 103 MAPP. 752		PR. 651
PROPRIETA' : CARLSPE. S.p.A		TAV. 5
TITOLO : PIANTE RAFFRONTO		SCALA 1:100
IL TECNICO : 		DATA 18/11/2008
IL PROPRIETARIO : 		
 COMUNE DI CARRARA U.O. Sportello Unico alle Imprese APPROVATO Autorizzazione Unica N° 08 del 31/03/2010 In Sanatoria (ai sensi del DPR 460/00)		
 IL FUNZIONARIO TECNICO (Arch. Nicoletta Ingrosso)		
Geom. BETTA MARCO STUDIO TECNICO VIA PIAVE 42 19100 LA SPEZIA TEL 0187/512111 FAX 0187/569975		