

COMUNE DI CARRARA

UFFICIO URBANISTICA

COMUNE DI CARRARA
- 1 AGO. 2013
*

Oggetto:

Permesso a Costruire inerente a fabbricato plurifamiliare,
da realizzarsi in loc. Marina di Carrara Via.le delle Pinete .

Proprietari:

LE PINETE s.r.l.

Viale Stazione n° 40
P.IVA 01188150450

Studio Tecnico Geom. Carli R.
Studio Tecnico Ing. Mosti R.

Progettista:


Rolando Geom. Carli R.
Via Prado, 11
54100-MASSA
P.IVA 01235440458

Stato di Progetto

Prospetto e Sezioni

TAV:
2

SCALA 1:100

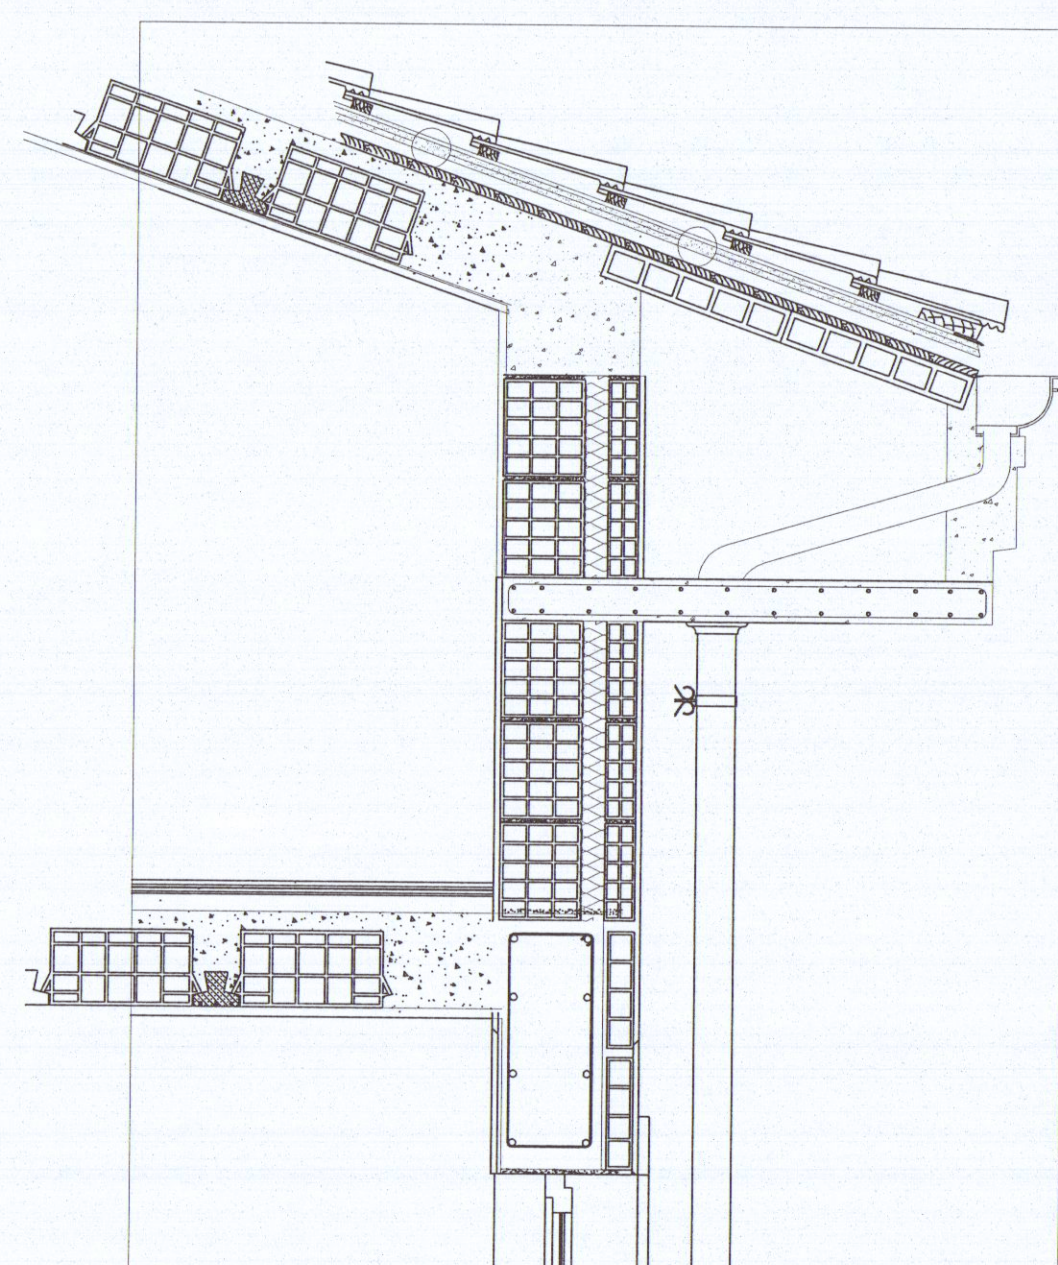


Particolare Gronda scala 1:20




PROSPETTO LATO SPEZIA




PROSPETTO LATO MASSA

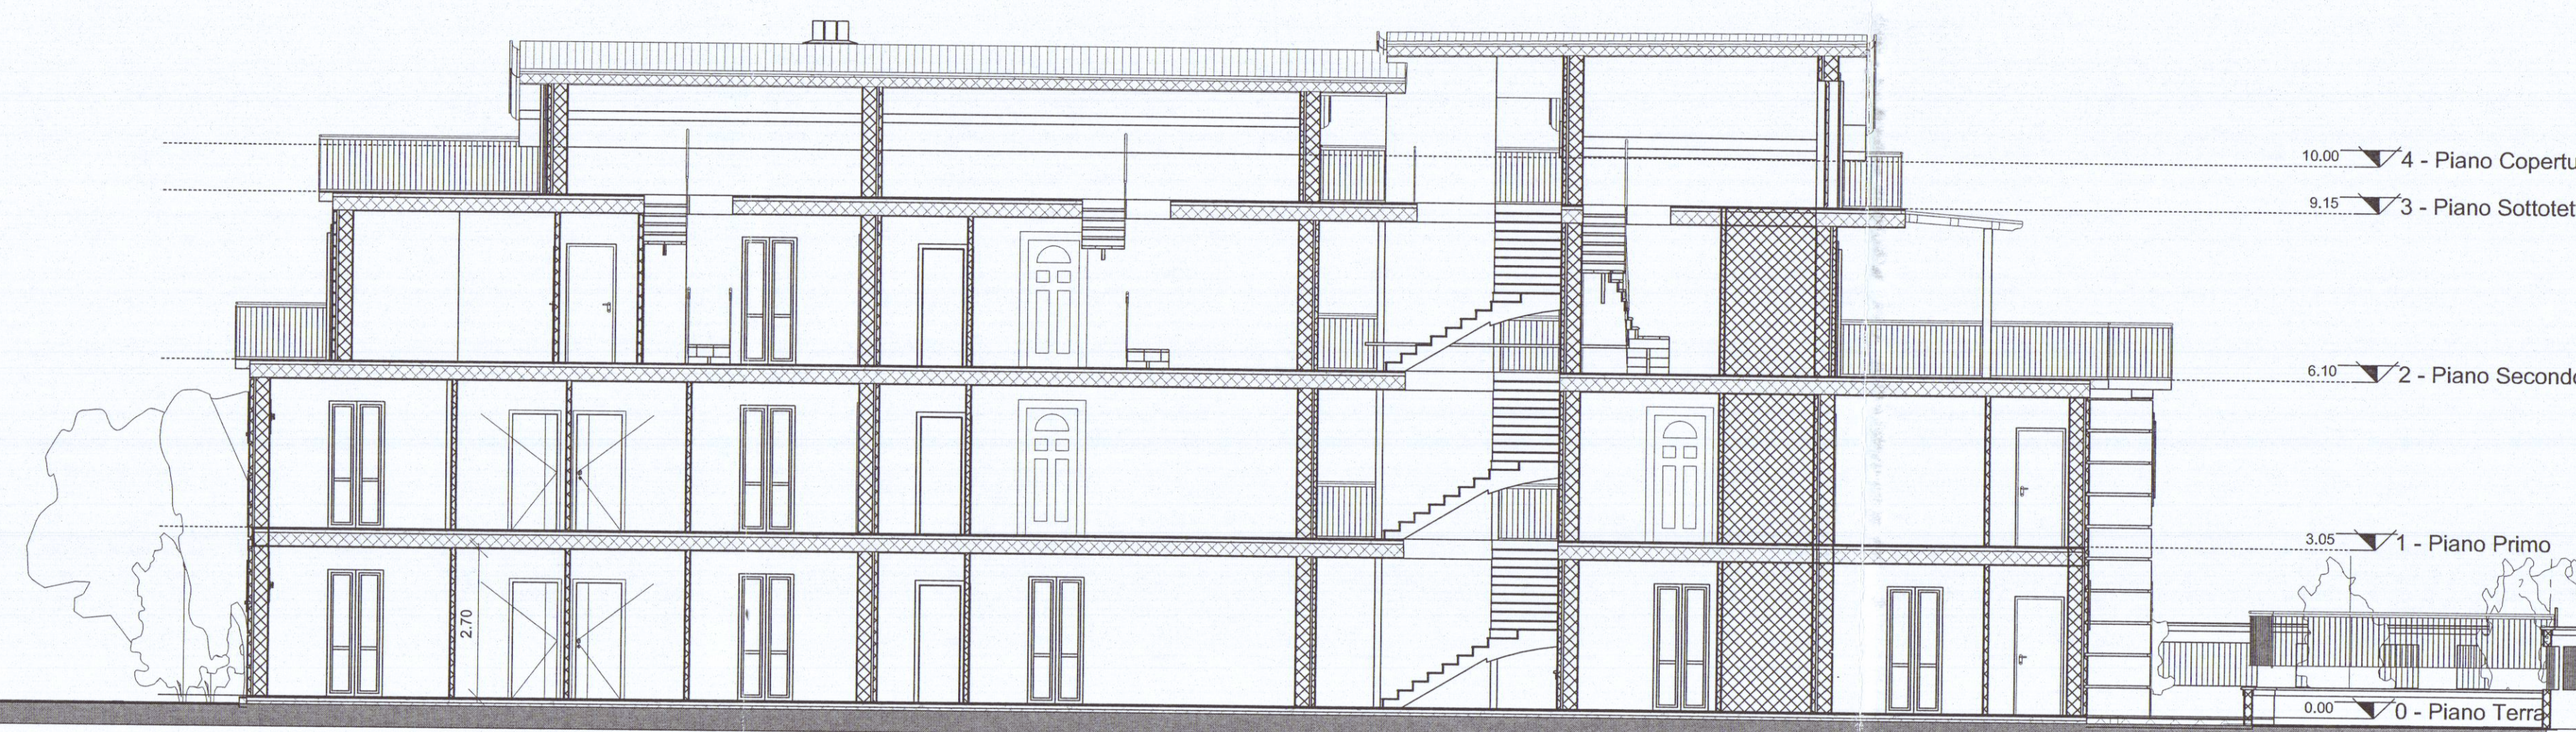


SEZIONE A-A

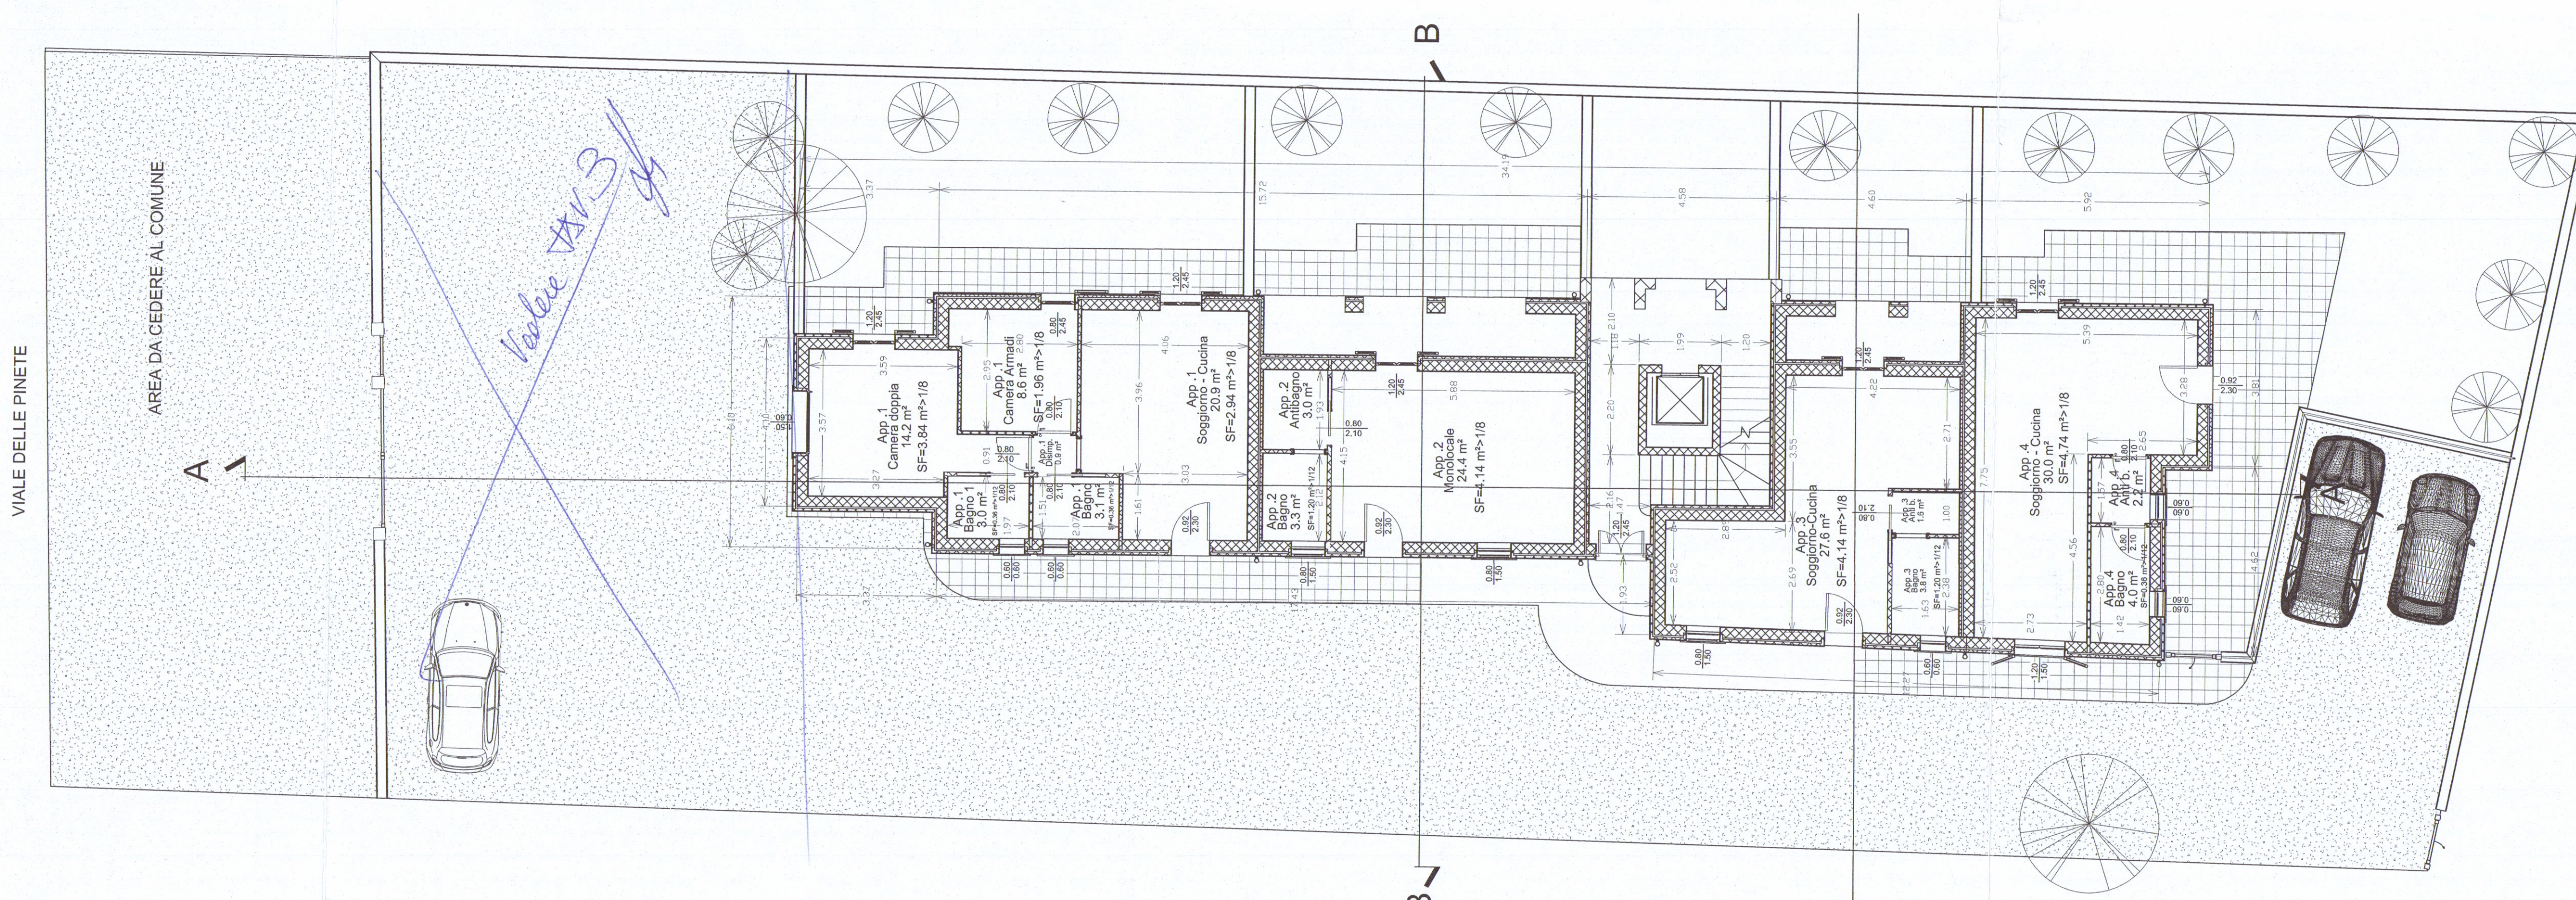


SEZIONE B - B

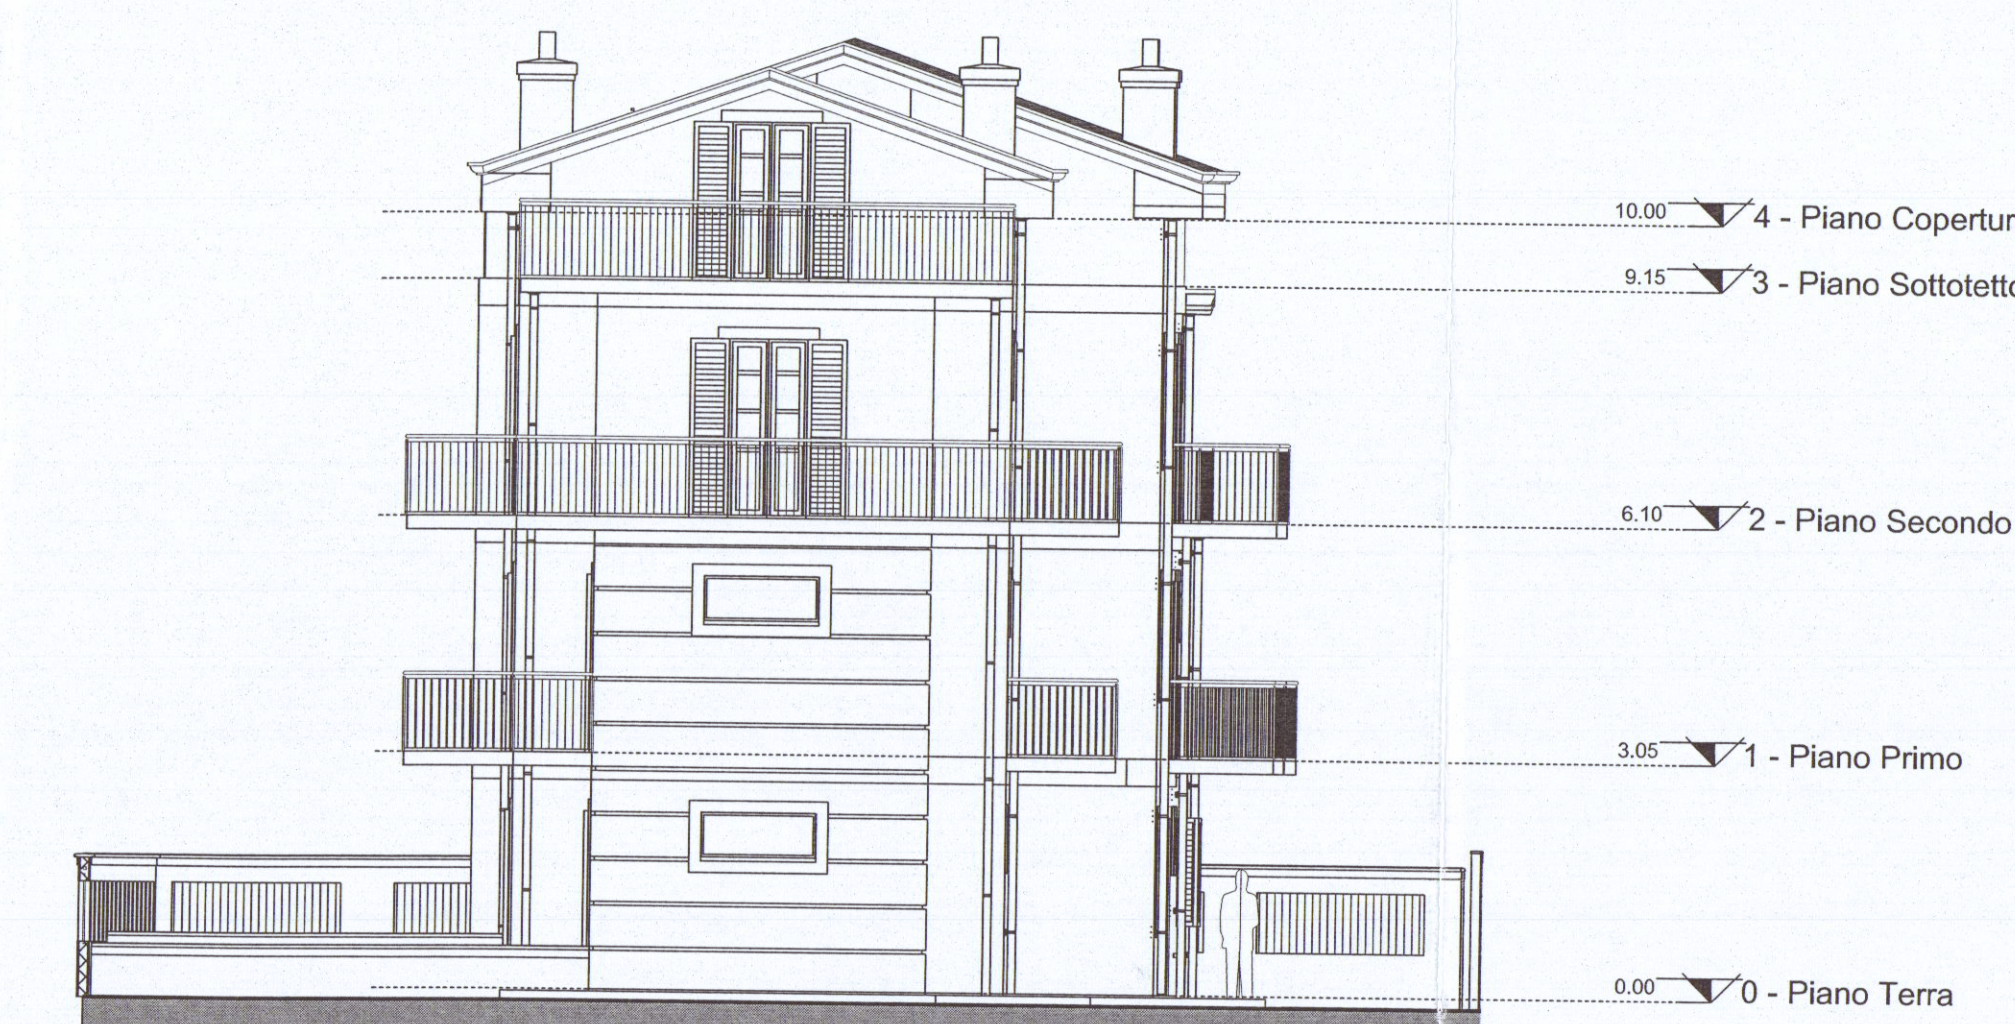

PROSPETTO LATO VIA DELLE PINETE

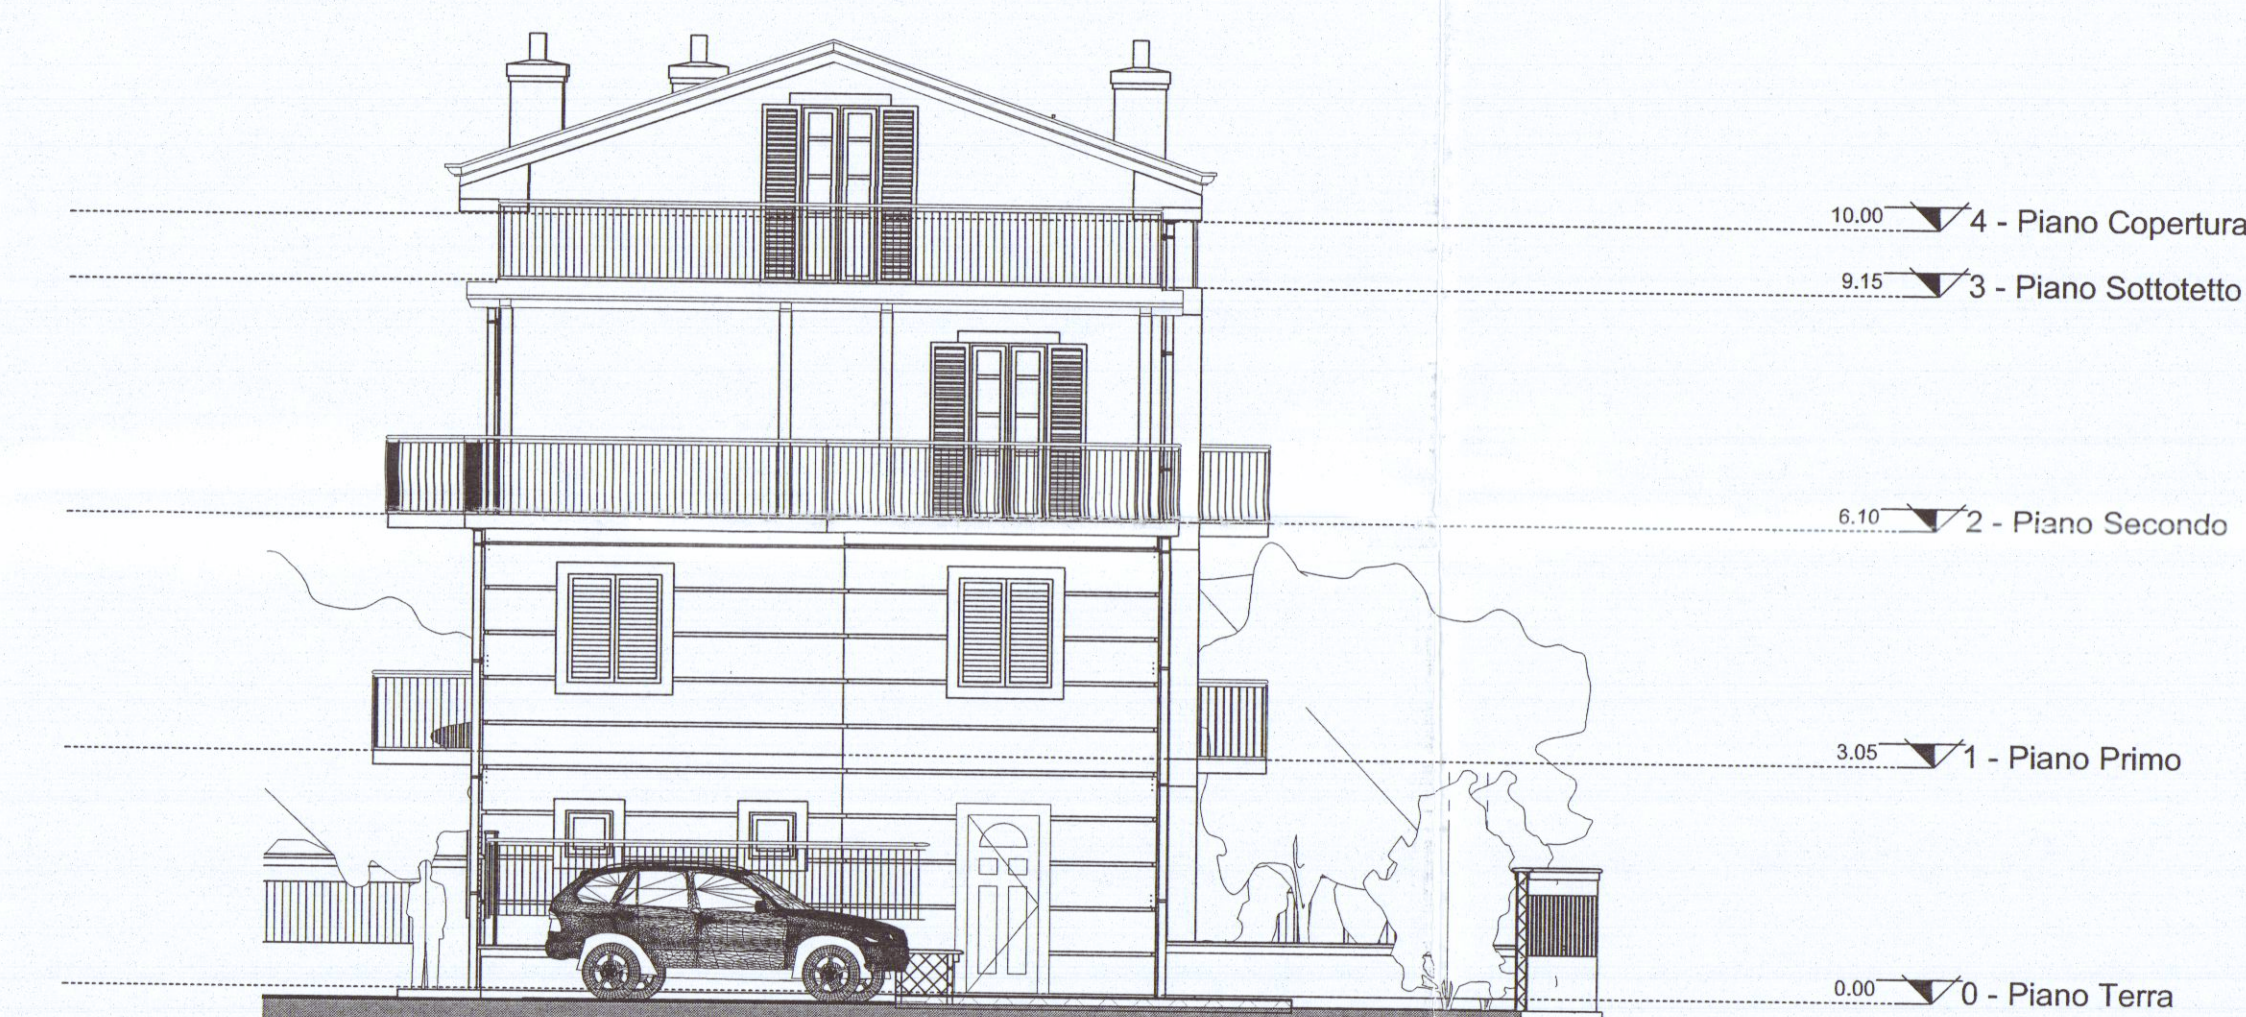

PROSPETTO LATO MARE

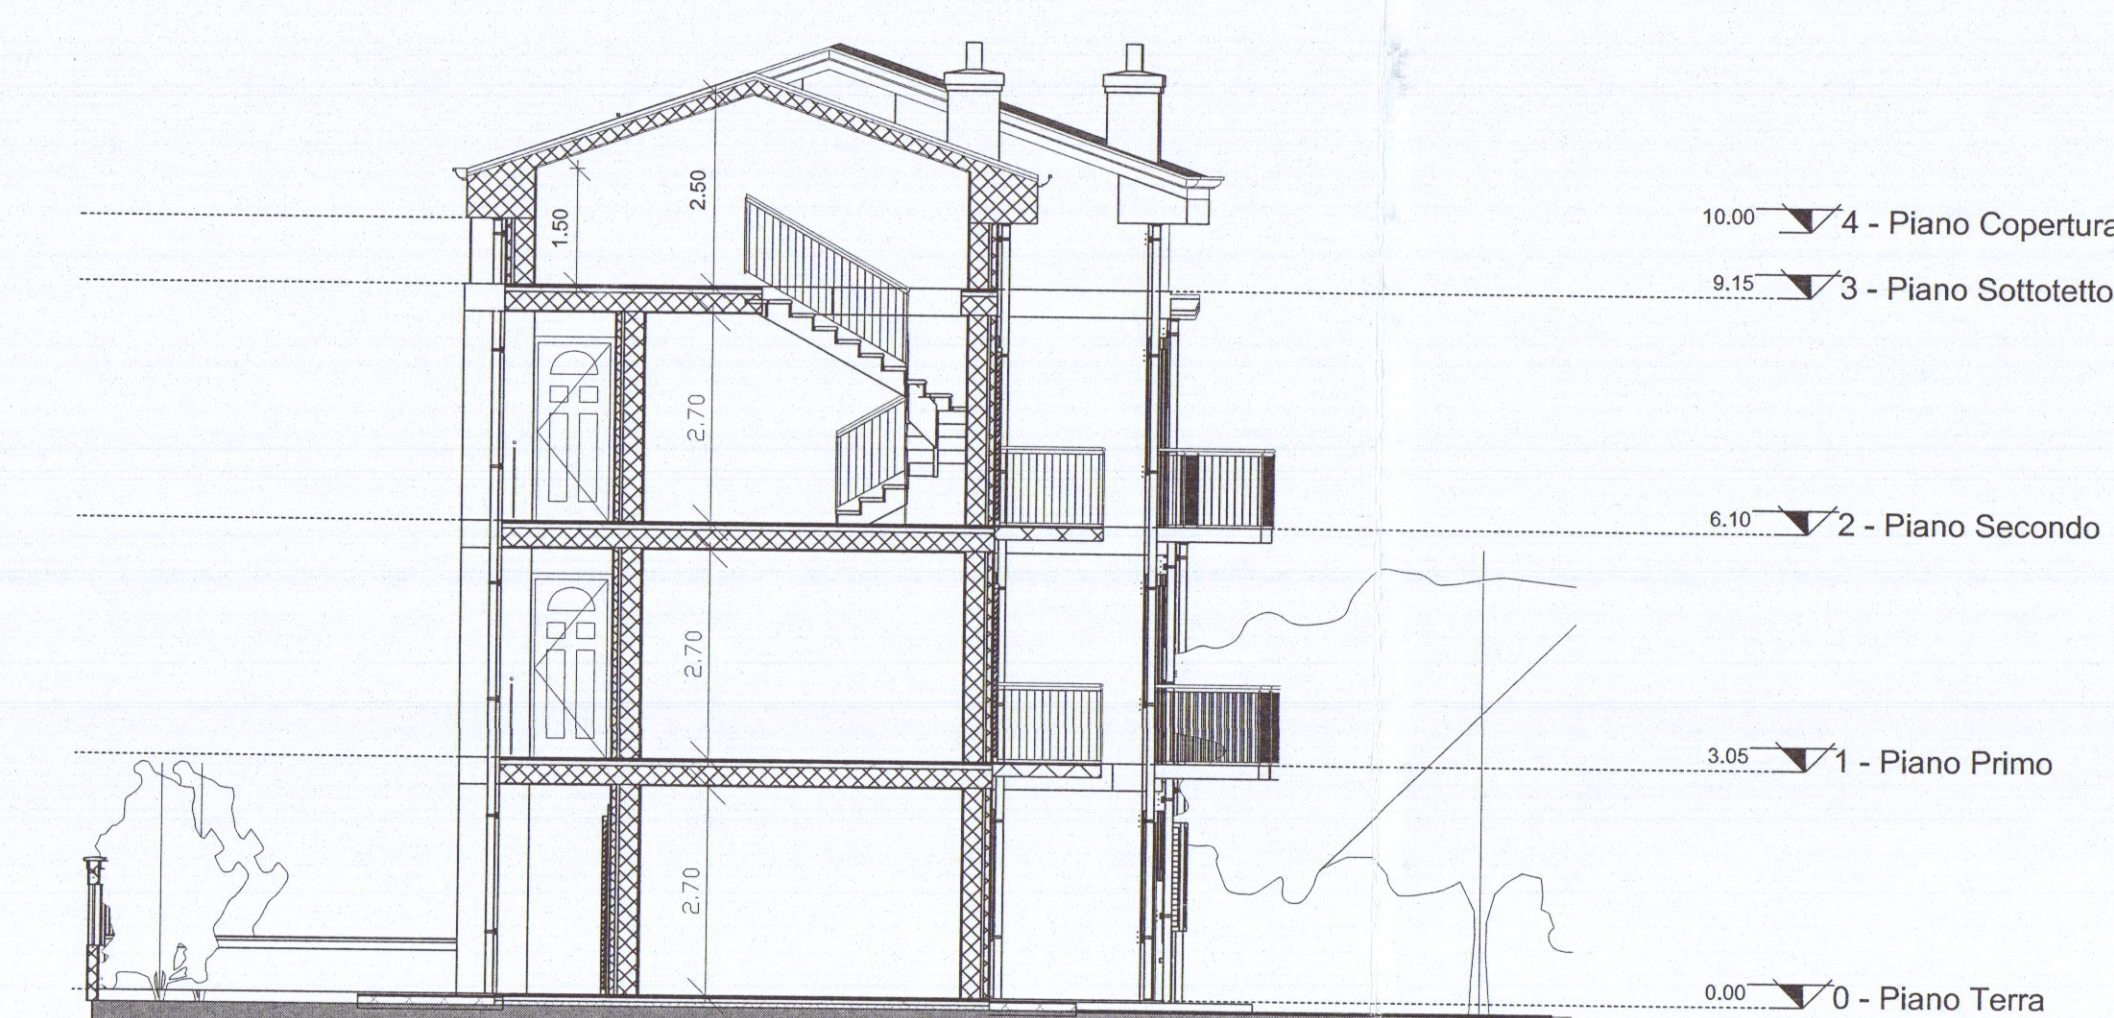

SEZIONE C - C