

3 SET. 1981



VARIANTE

TAV. 3

CASE IN ABBINAMENTO
FABBRICATO A

Baldoni Francesco e Bruno
S.n.c.

APPROVATO
10 DIC. 1981


CONTROLLATO
IL 12/1/1982




Approvato dal Sindaco alle condizioni
Indicate nella Concessione Edilizia
N. 102 del 31 MAR. 1980
L'ING. CAPO




Prospetto Est

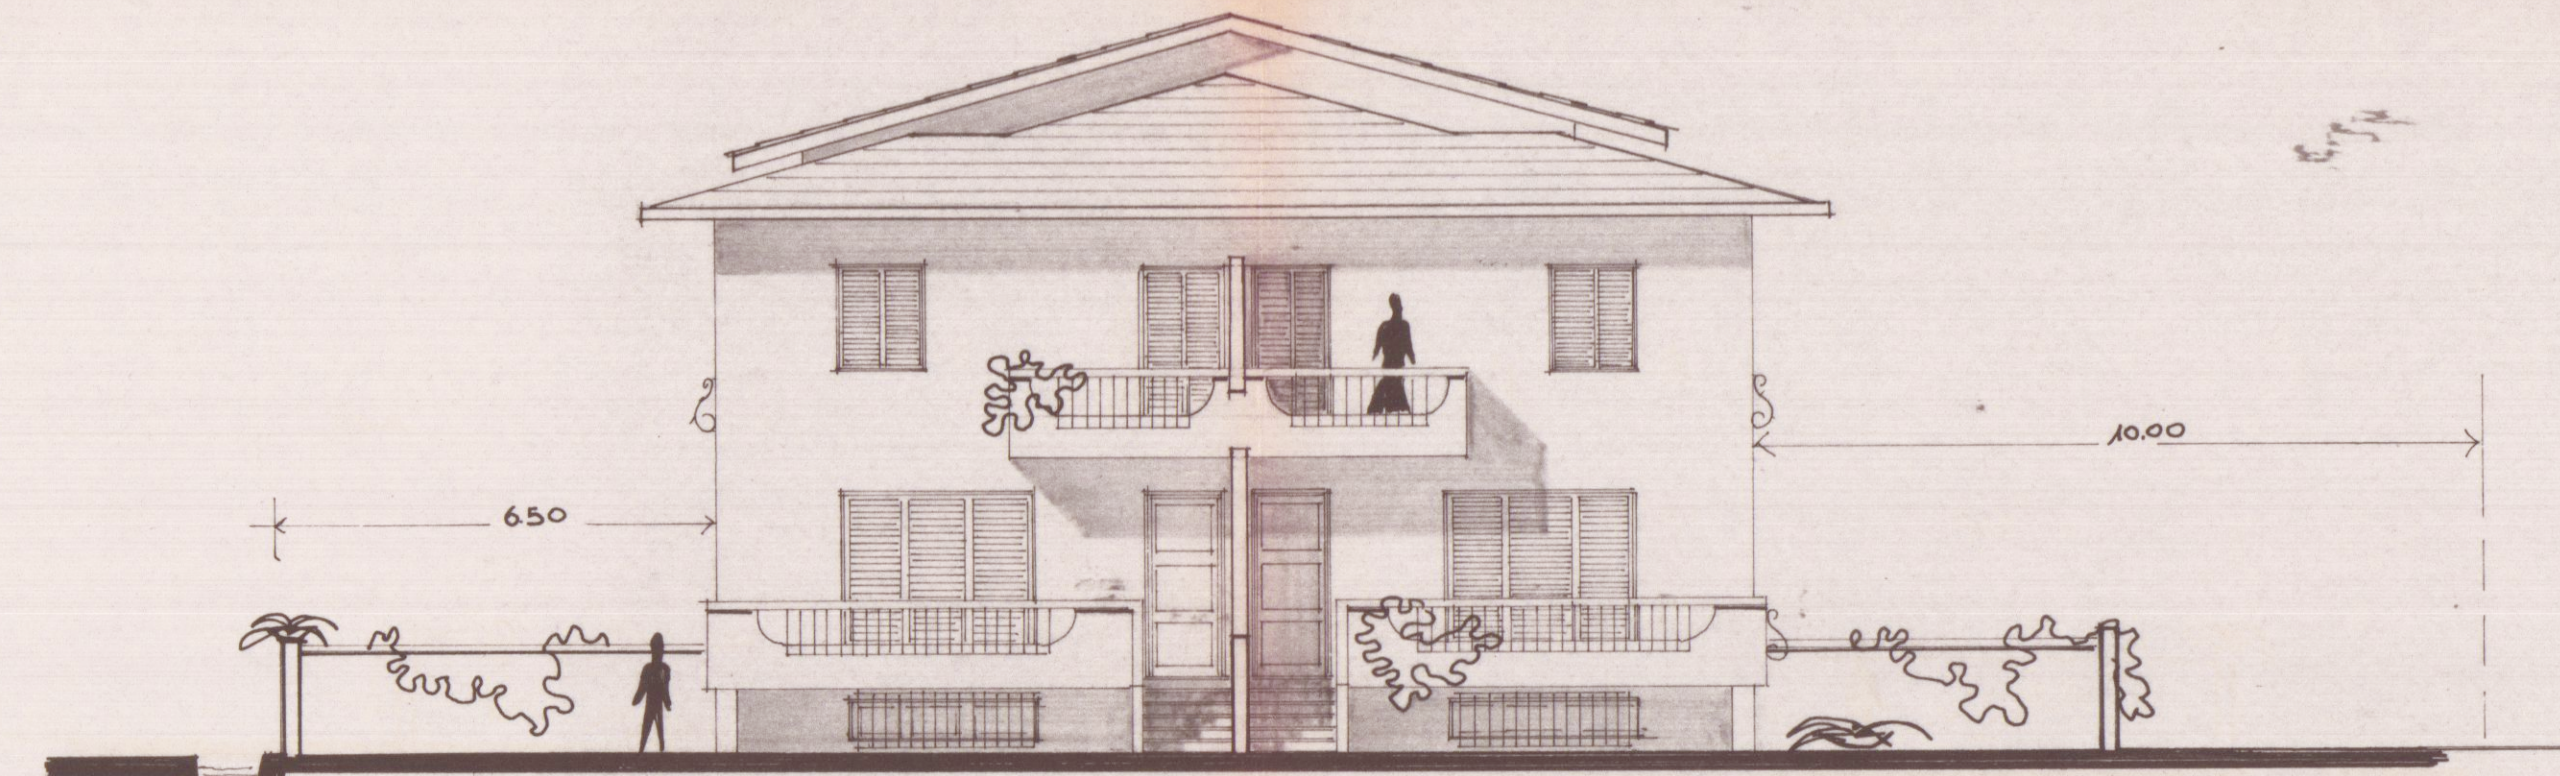


Prospetto Sud

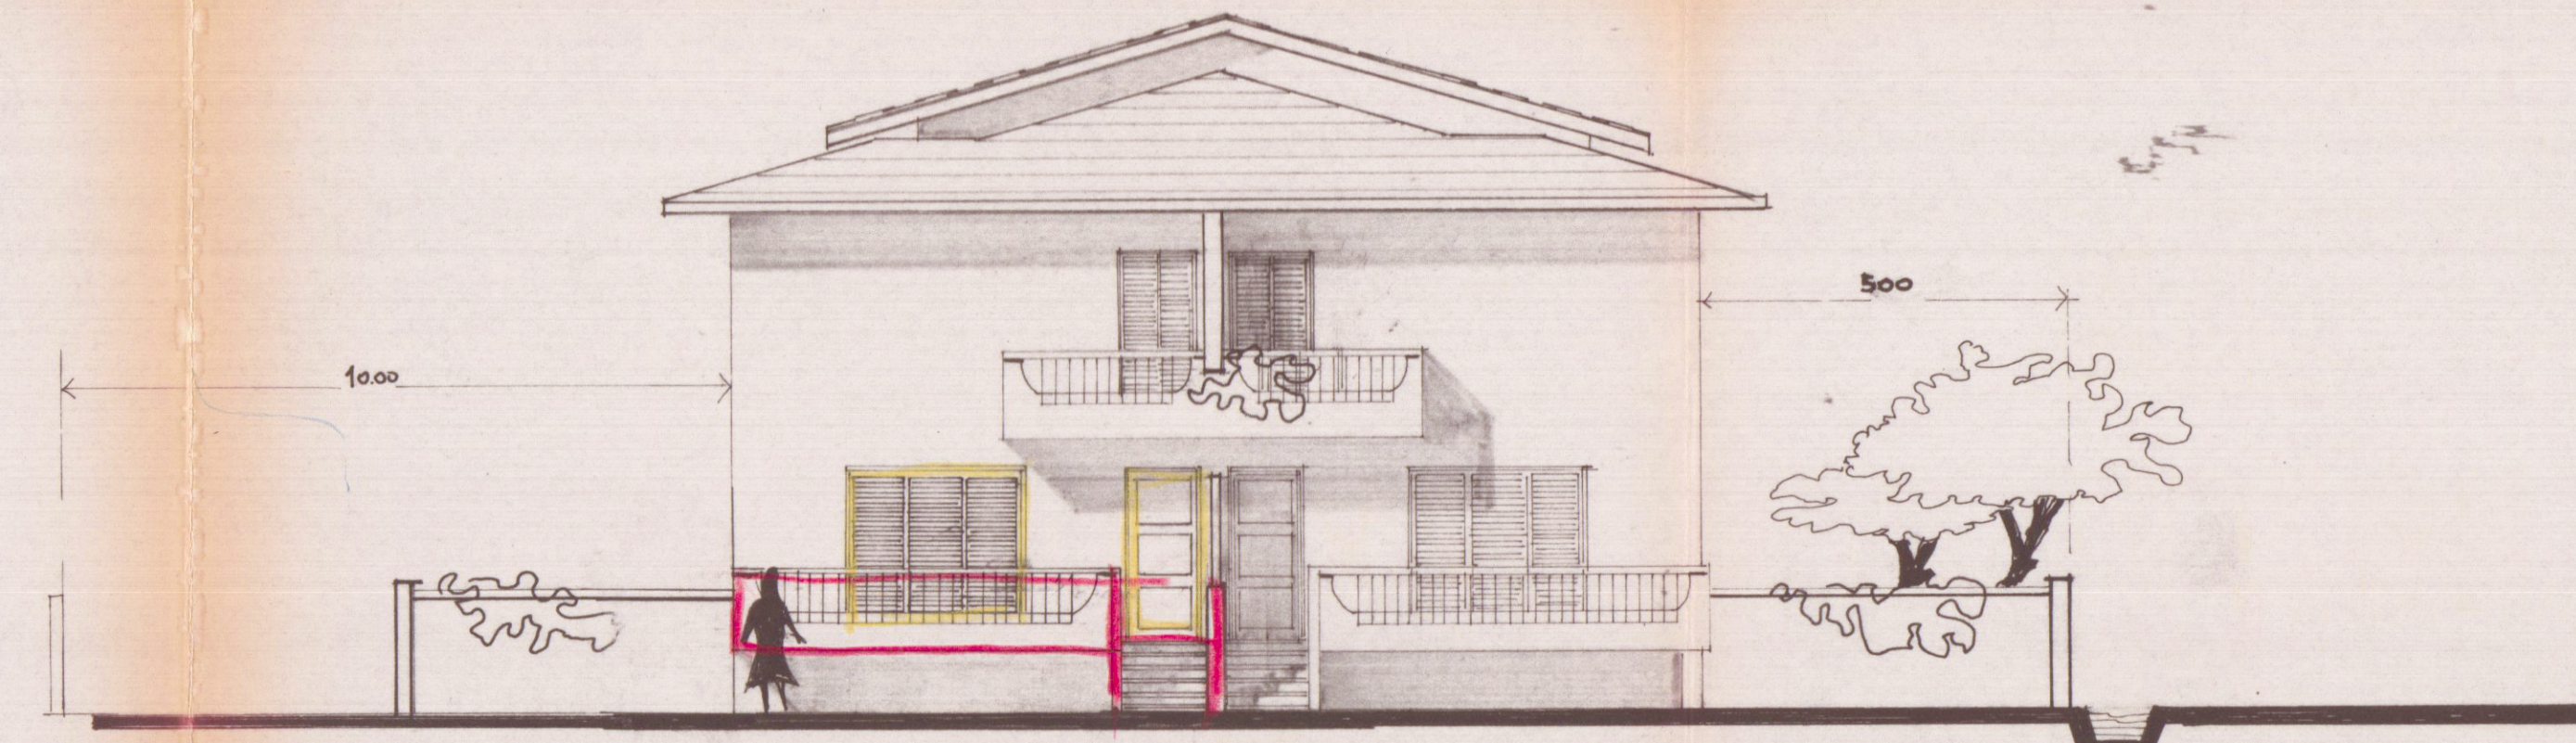

Prospetto Nord

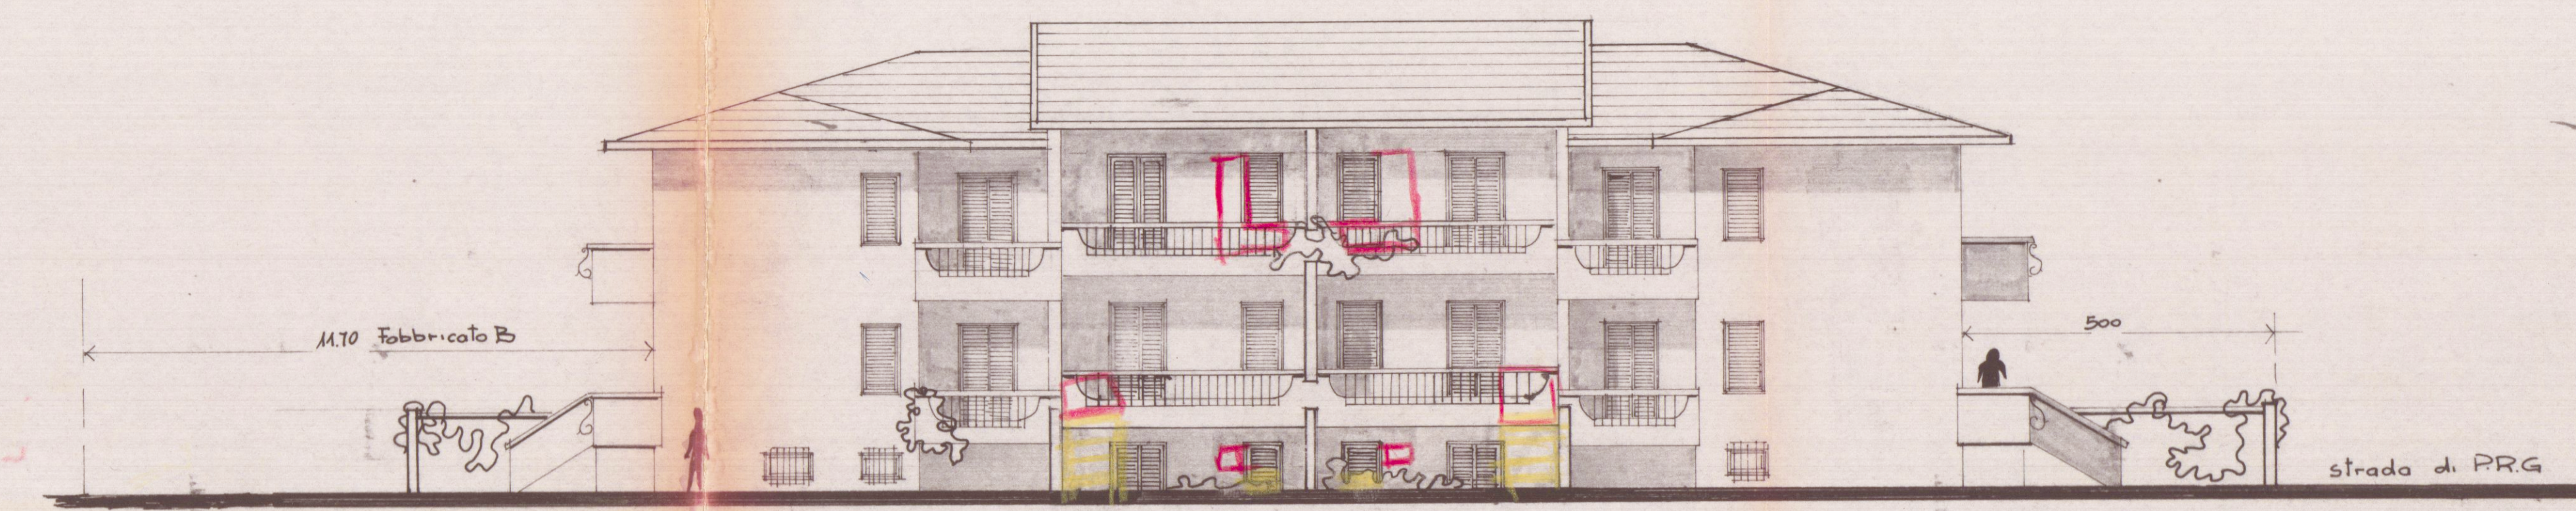


Prospetto Ovest

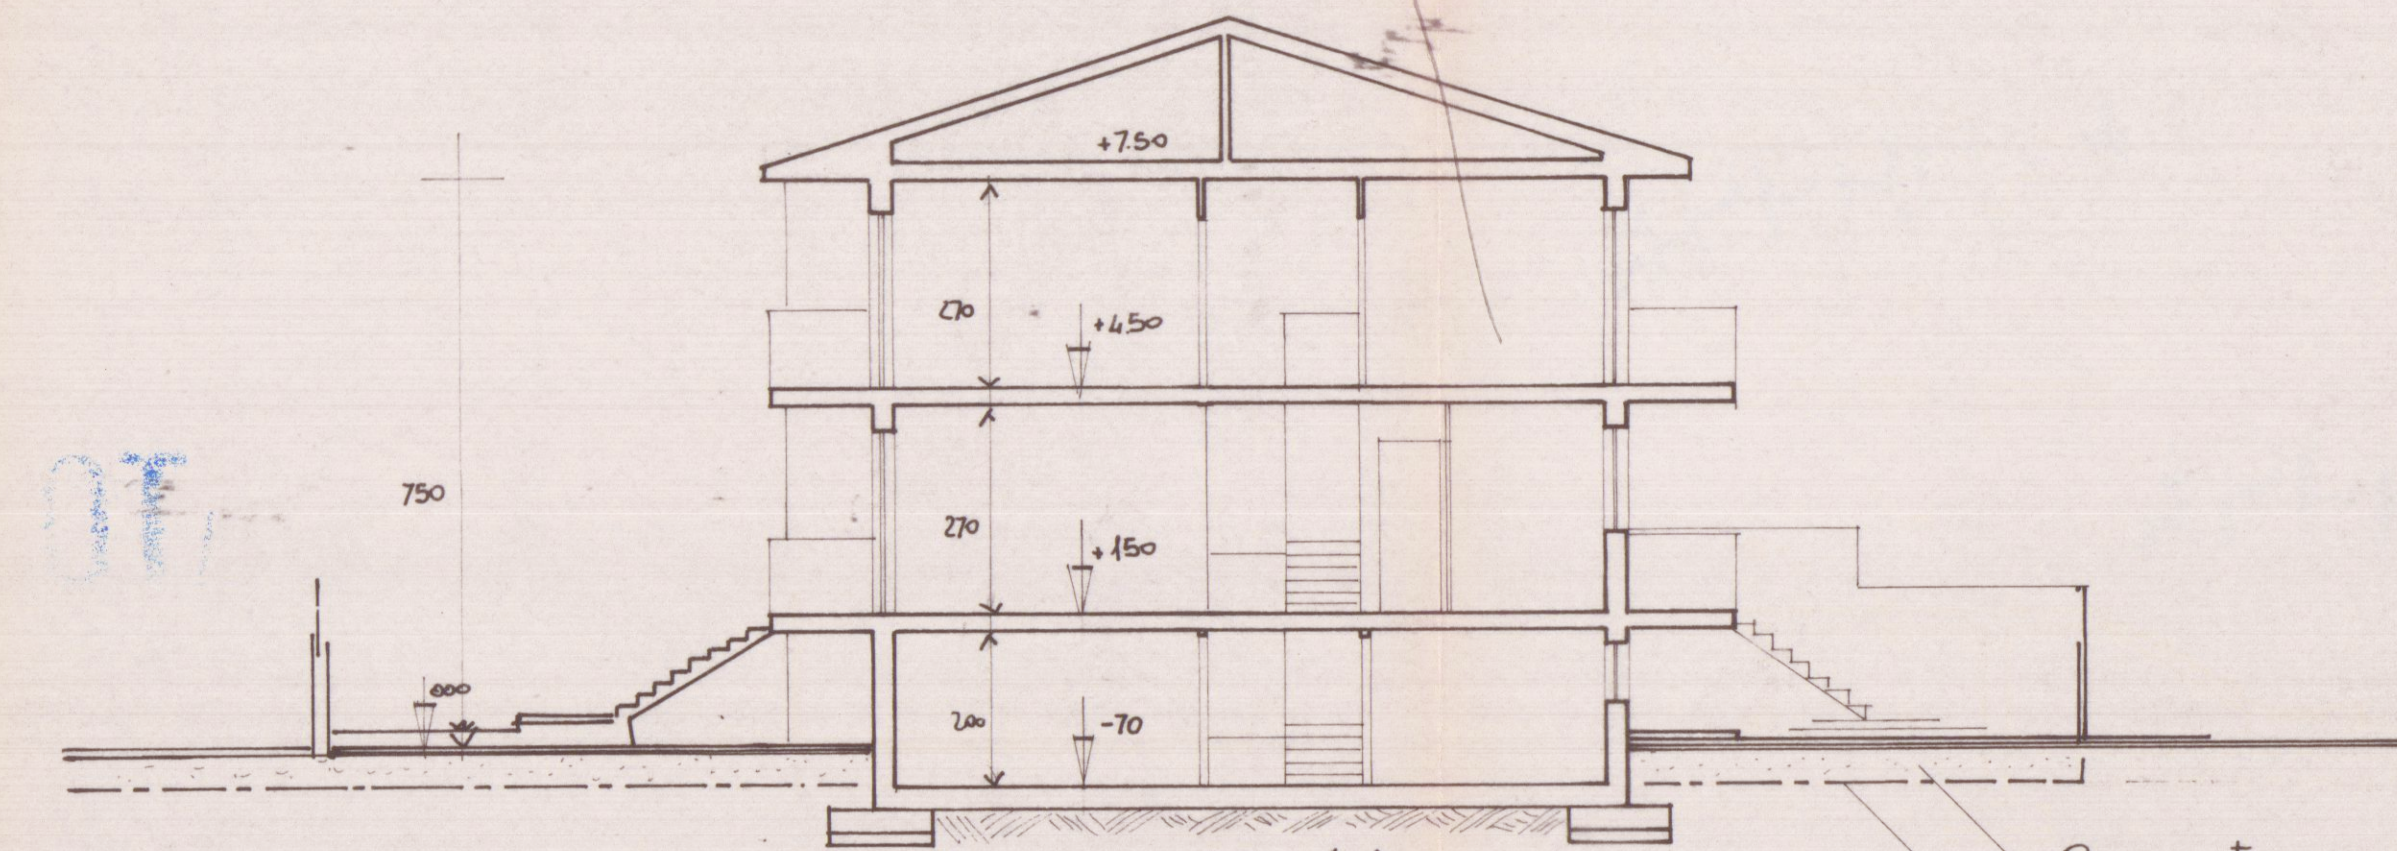

Sezione A-A

Riempimento
Quota reale terreno

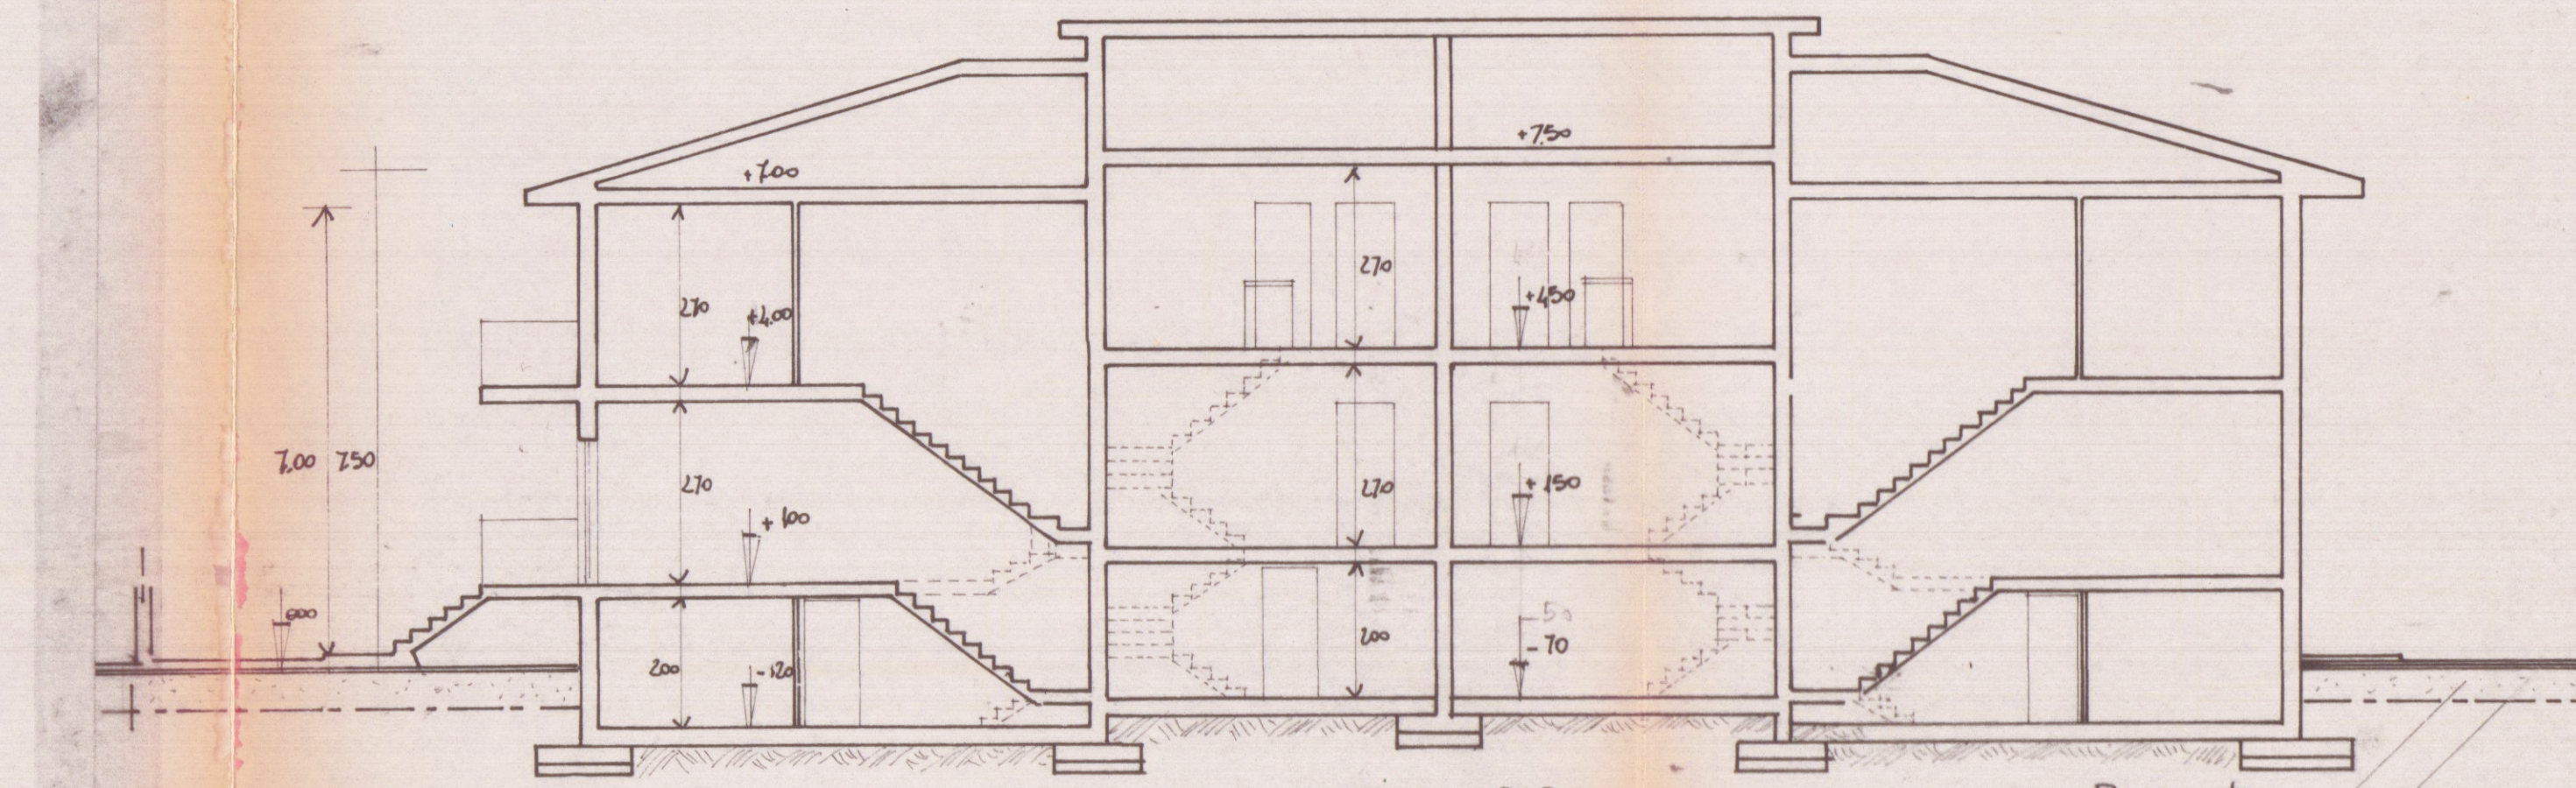

Sezione B-B

Riempimento
Quota reale terreno