


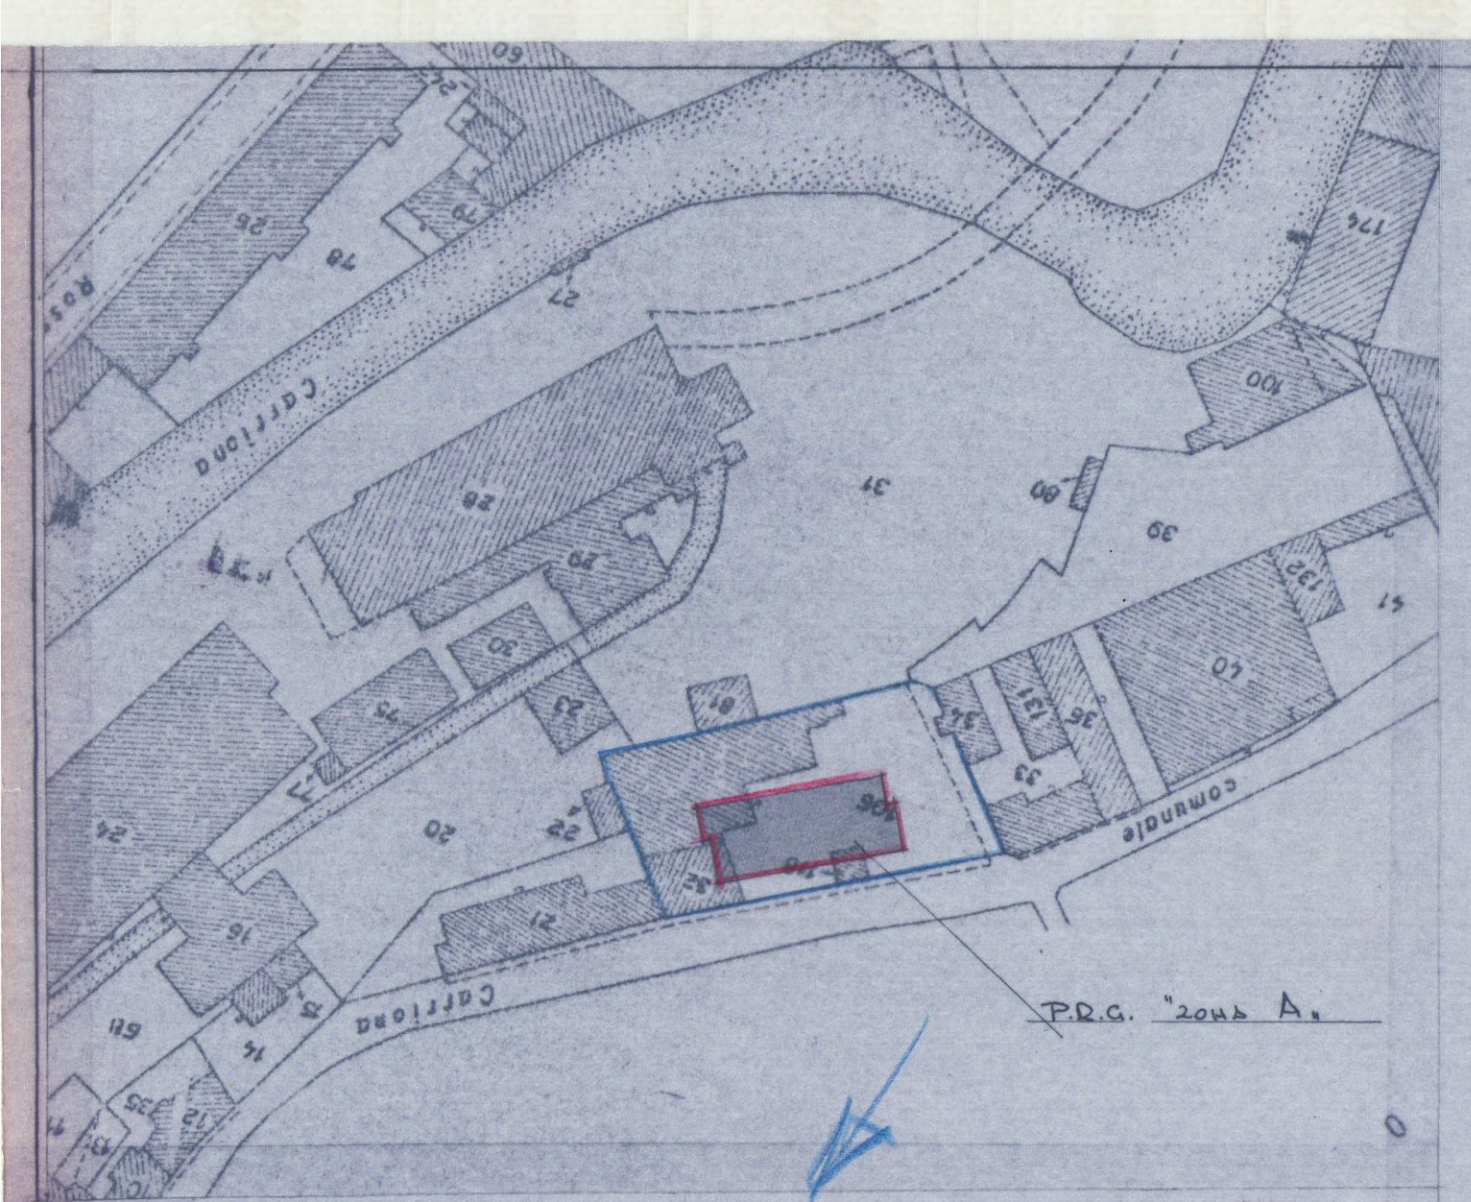


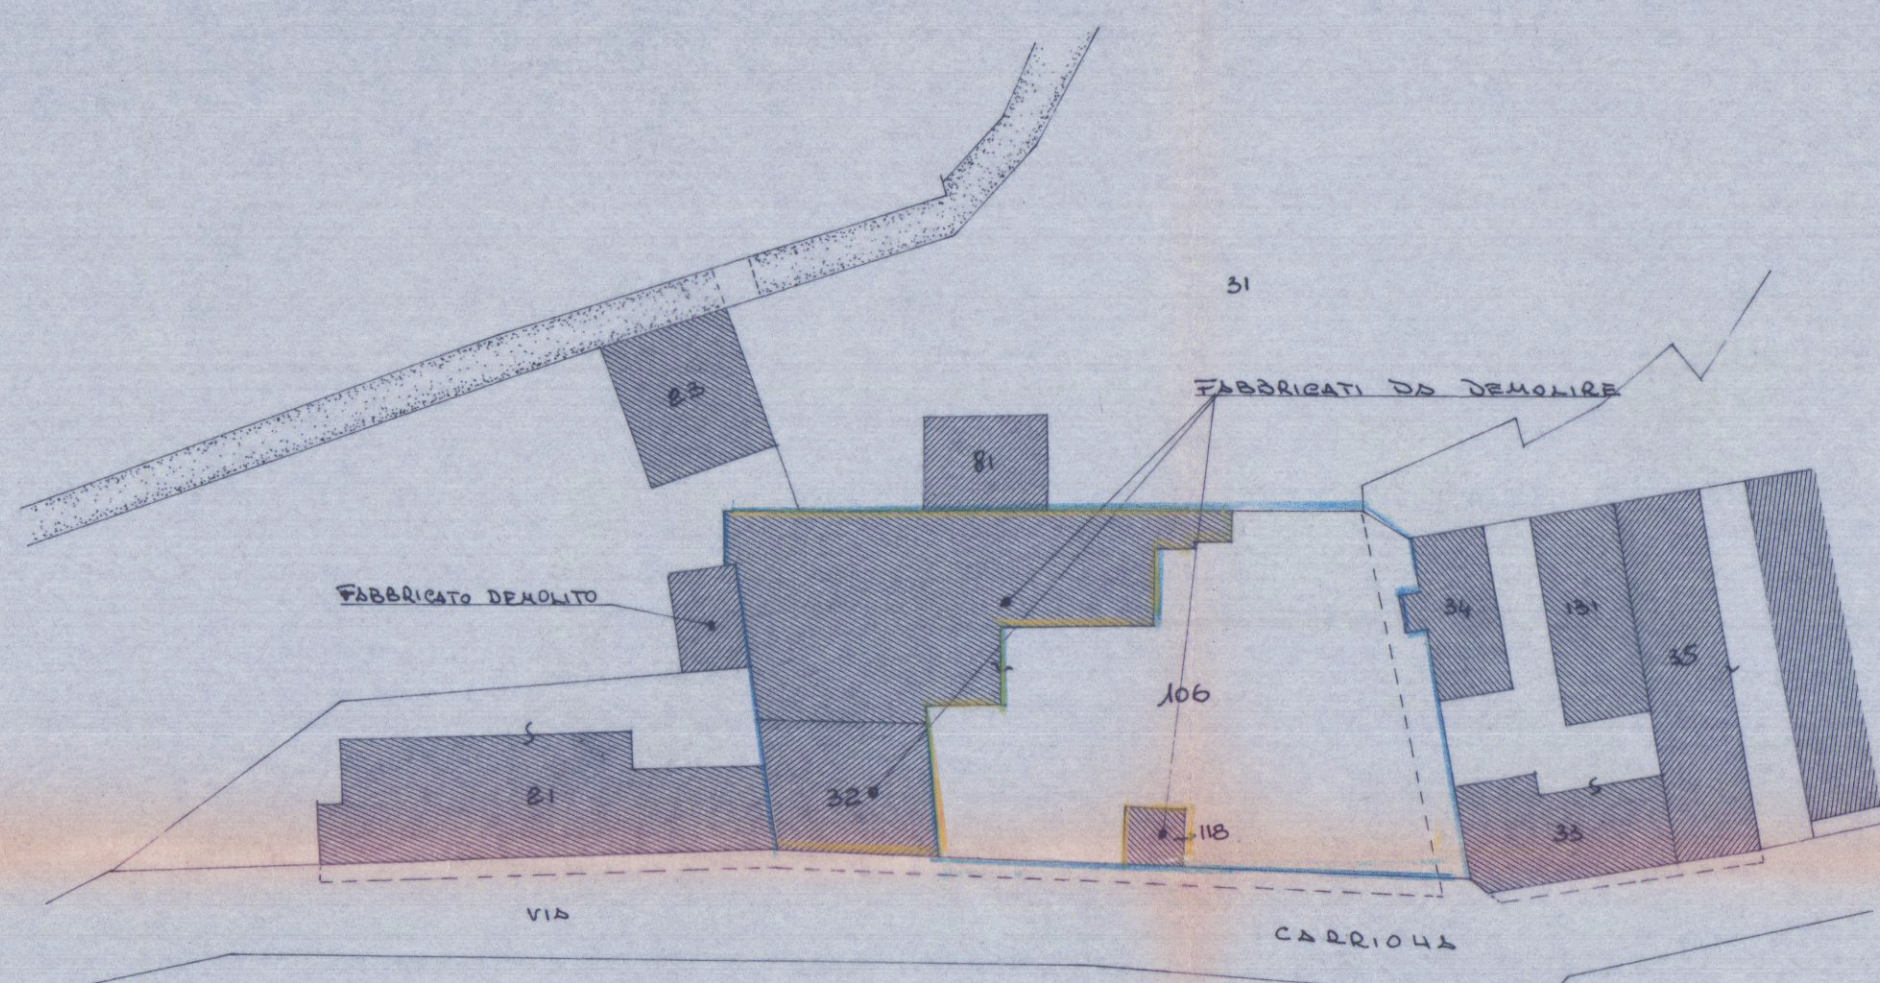

STRALCIO PLANIMETRICO
1 : 1000

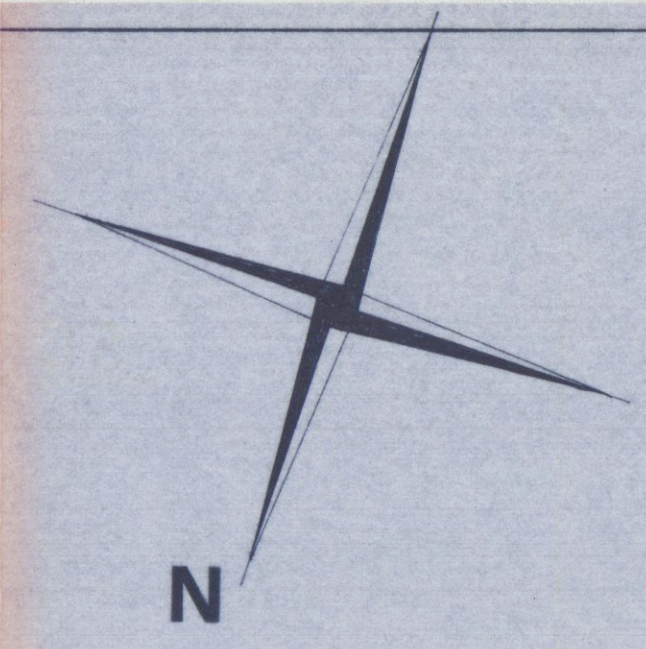


SVILUPPO 1 : 500

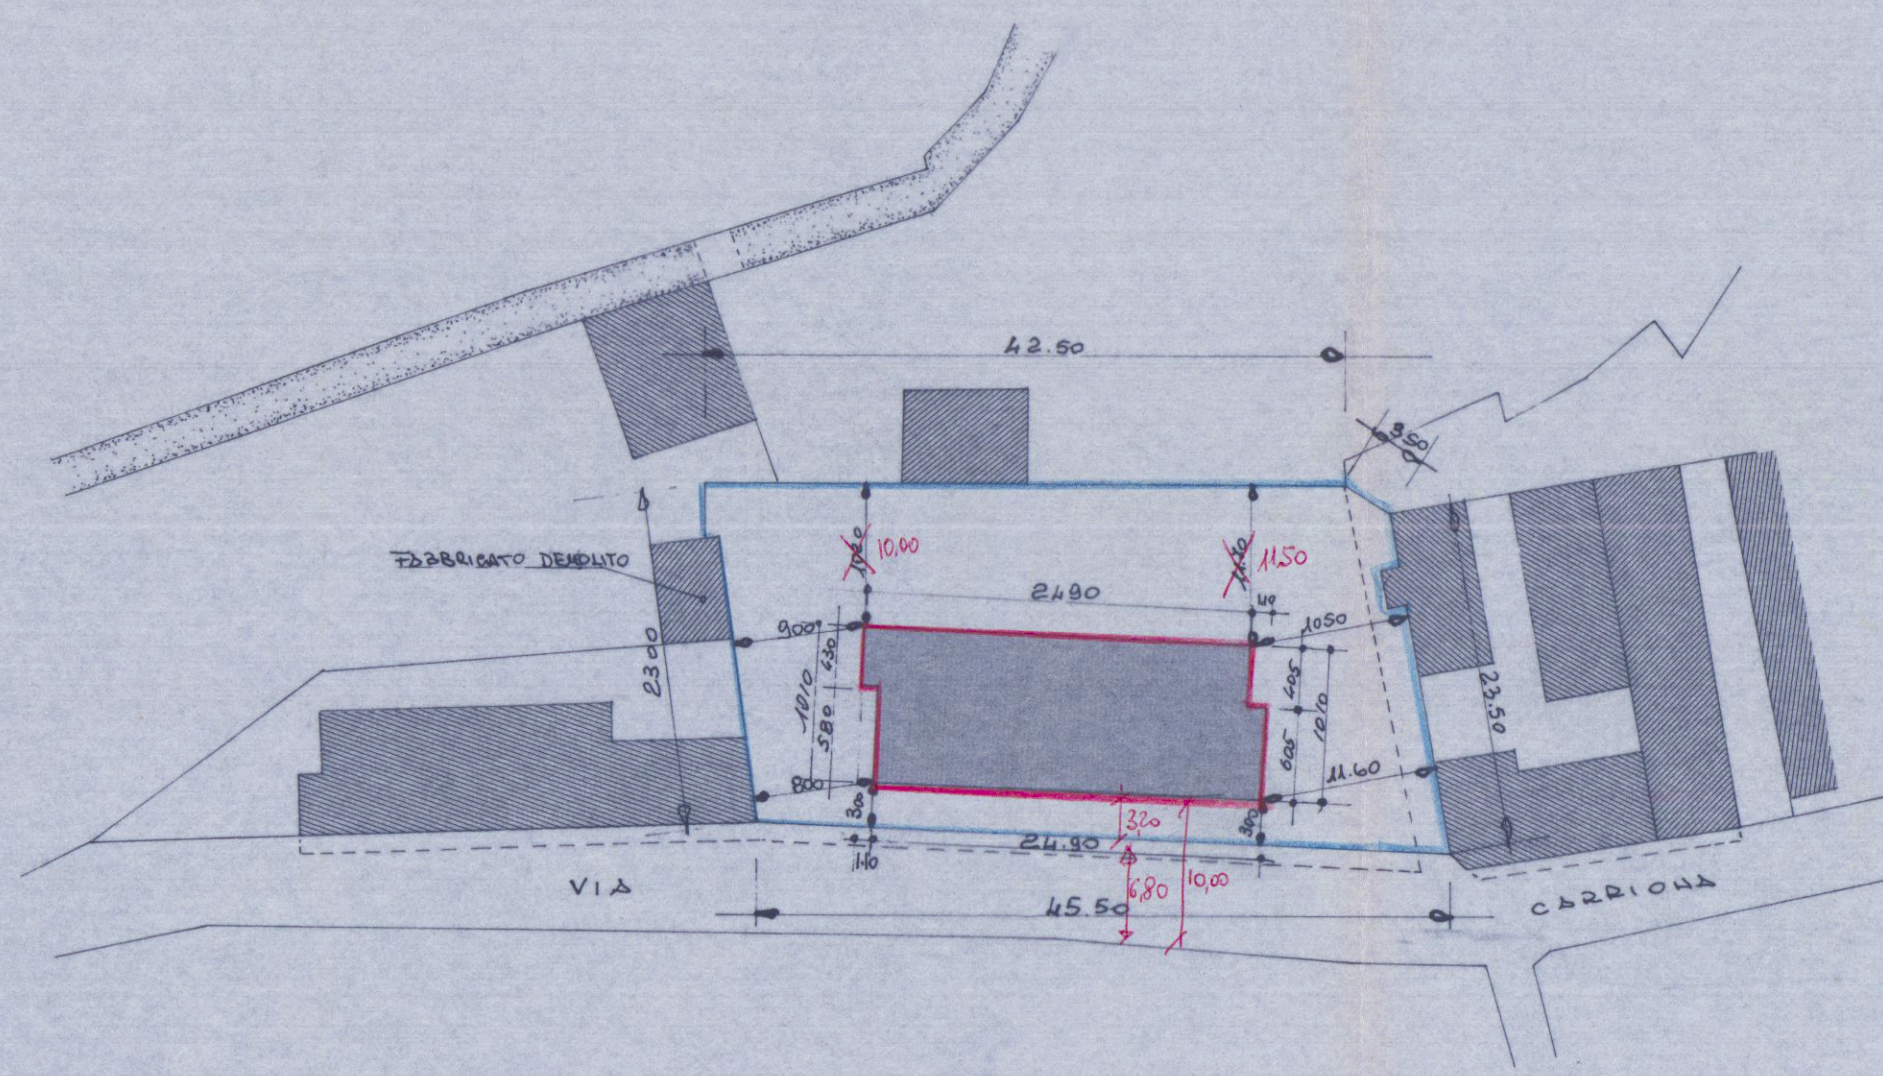


SVILUPPO 1 : 500


SCHEMA VOLUMI

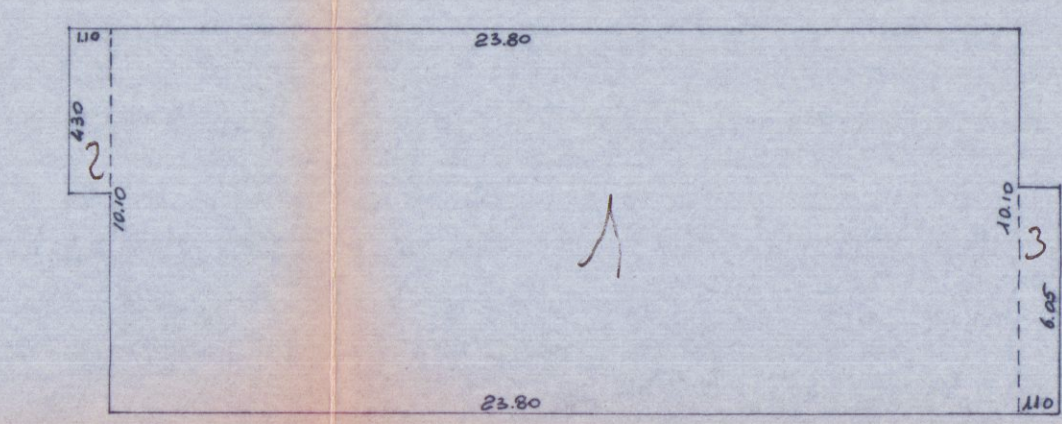

PIANO RIALZATO - PRIMO-SECONDO

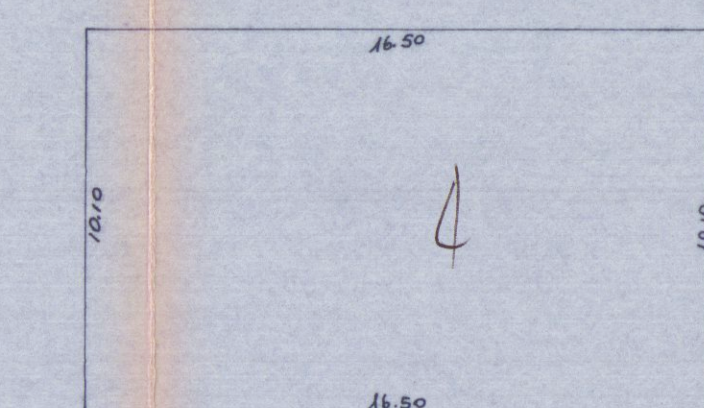


PIANO TERZO

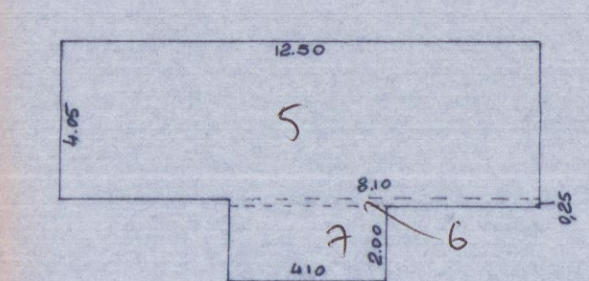

PIANO ATTICO

DIMENSIONI	SUPERF.	ALTEZZE	VOLUMI
PIANO RIALZATO - PRIMO-SECONDO			
1	23.80 x 10.10	2.40.30	980
2	4.30 x 1.10	4.75	980
3	6.05 x 1.10	6.65	8.80
SUPERFICIE COPERTA mq			251.76
PIANO TERZO			
4	16.50 x 10.10	1.66.65	3.00
PIANO ATTICO			
5	12.10 x 4.05	4.9.00	2.80
6	8.10 x 0.25	2.02	2.80
7	4.10 x 2.00	8.20	2.80
VOLUME TOTALE mc			3133.06

SUPERFICIE COPERTA = mq. 251,76
VOLUME TOTALE = mc. 3133,06

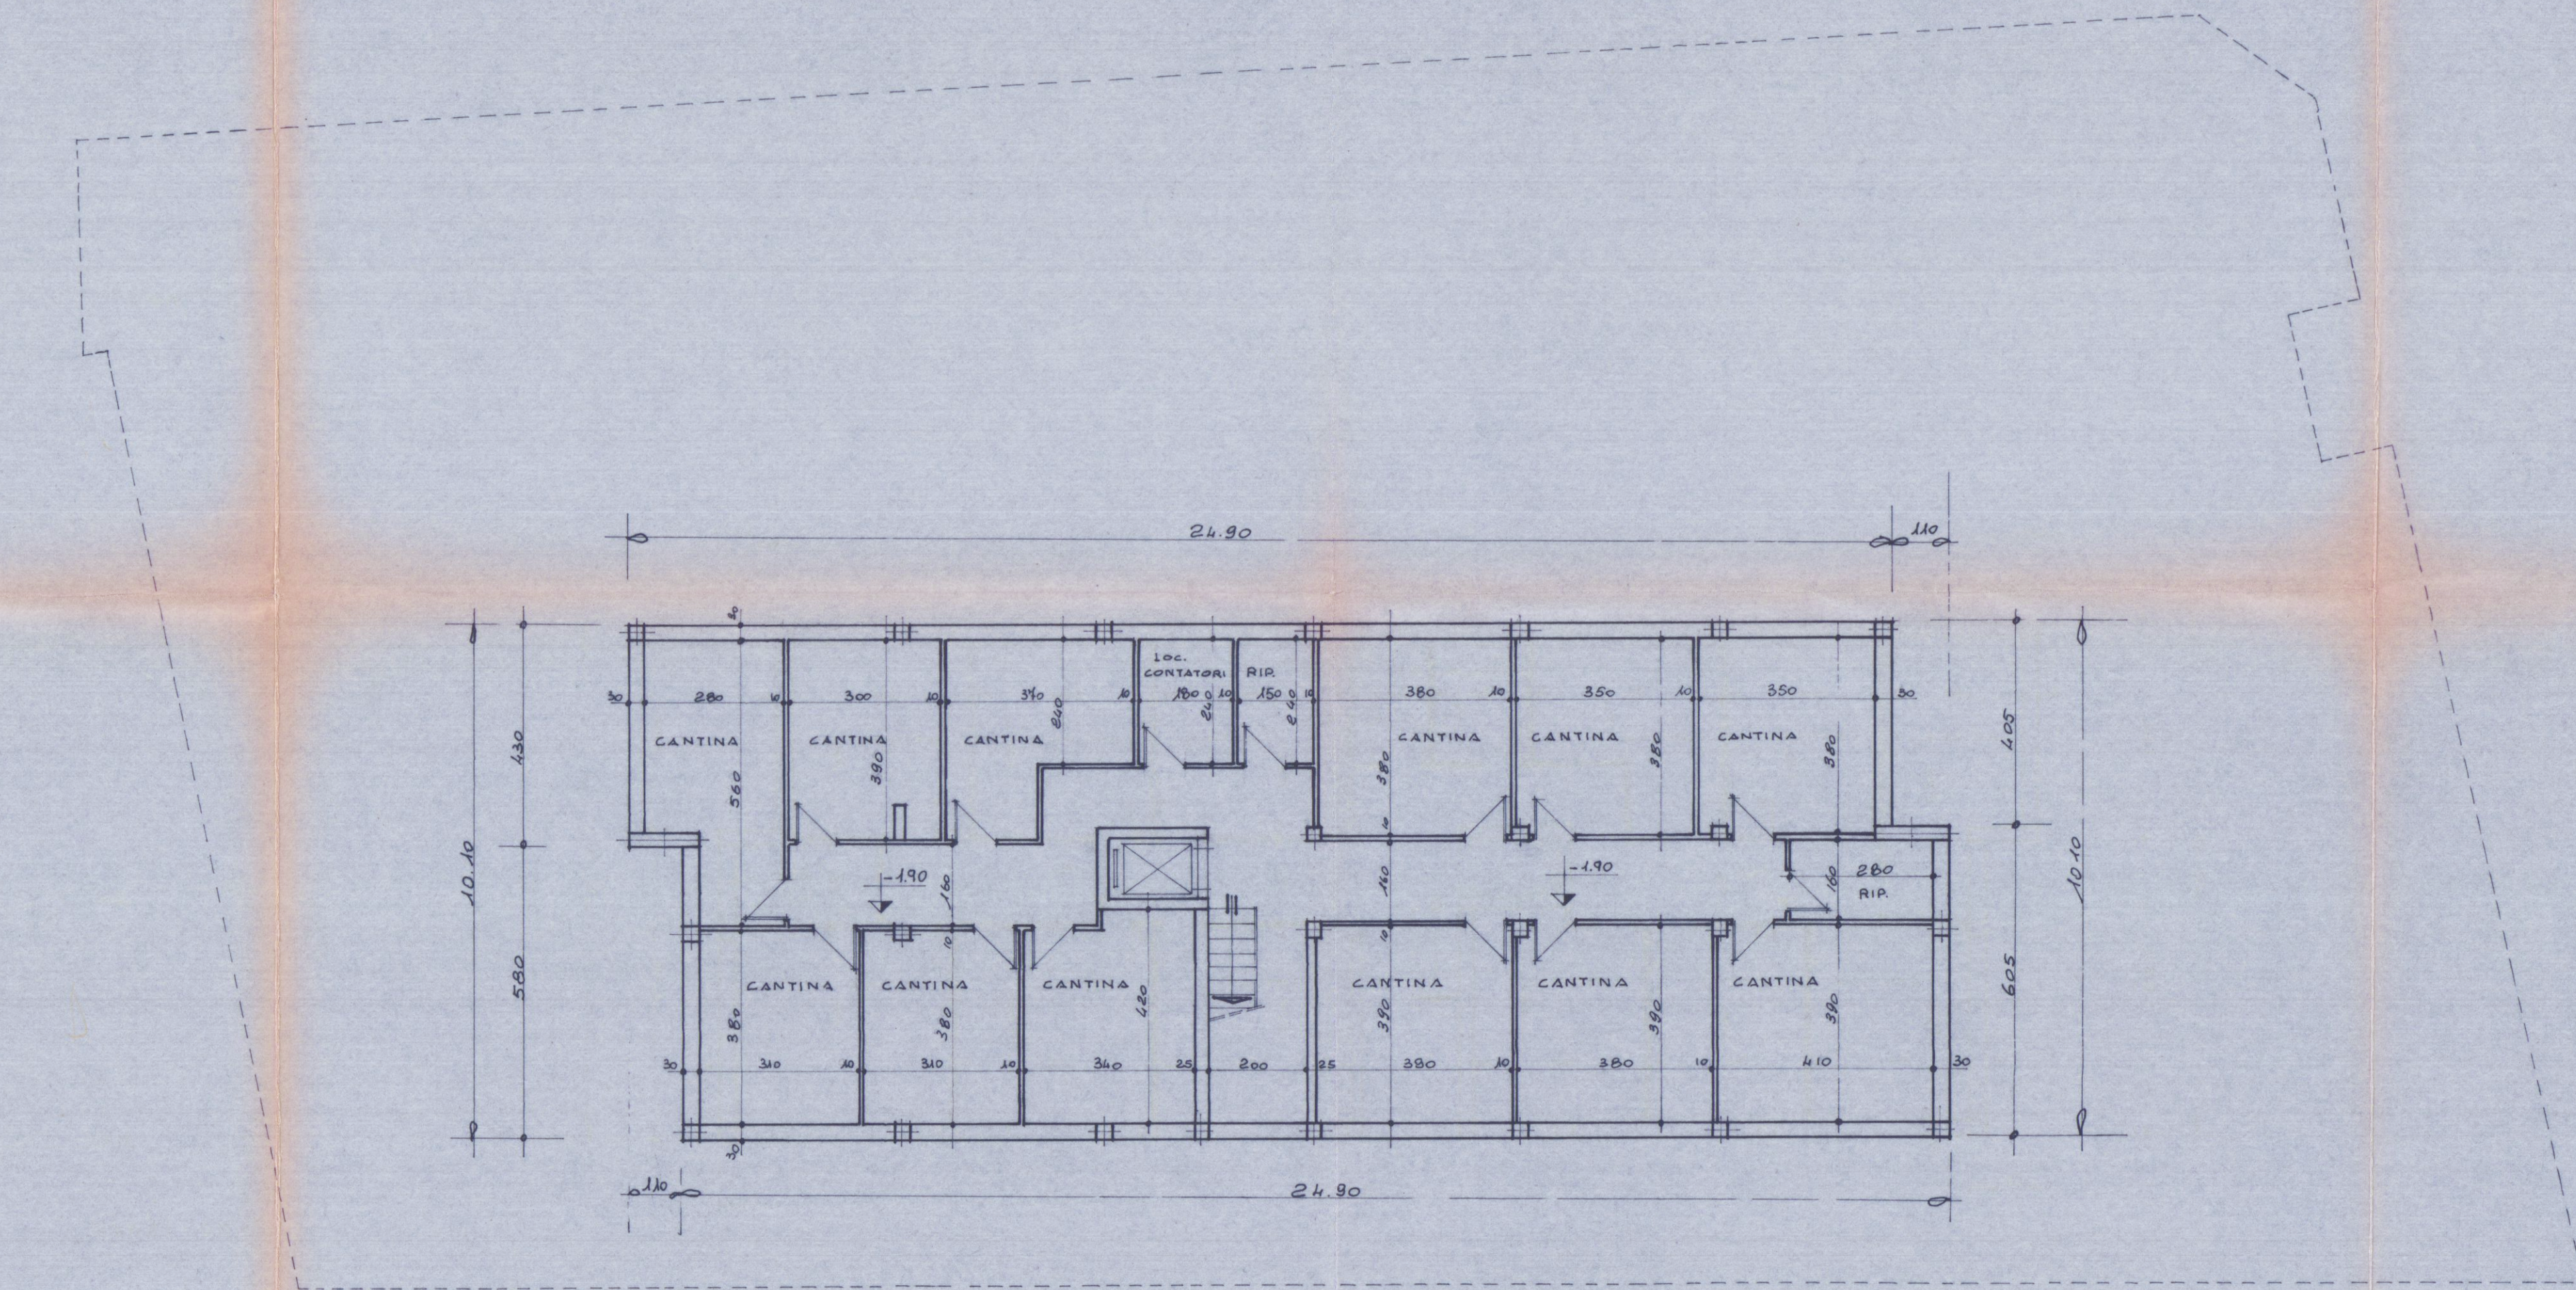

Pianta Scantinato

F06 42
MAPPA 32-105-118

COMMISSIONE REGIONALE REGIONI A 2
riunione n. 11 del 29-11-1983
parere favorevole
Il Presidente

COMUNE DI CARRARA
Esaminato con
dalla Commissione edilizia Comunale
nella seduta n. 116 del 10/1/83
IL SINDACO
APPROVATO
16 LUG. 1983
CONTROLLATO
IL SINDACO

20 DIC. 1982

Dott. Ing. MARCO FORNARI
Loc. Monicello 3
54031 AVENZA-CARRARA
C.F. FRN MRC SIE14 BRZD
P. IVA 00392170452

Approvato dal Sindaco alle condizioni
indicate nella Concessione edilizia
N. 232 del 6/1/83
L'ING. CAPO...

COMUNE DI CARRARA

COMITENTE
DOLFI FRANCO
SIMONCINI FRANCO

PROGETTO DI EDIFICIO RESIDENZIALE

COMITENTE
DOLFI FRANCO
SIMONCINI FRANCO

PROGETTO
Piantimetrie
Schema Volumi
Pianta Scantinato

1