

M


Studio di Architettura Martelli

Viale XX Settembre 318, 54106 CARRARA (MS) tel. e fax 0585-786175
e-mail: arch.martelli@unibo.it P.IVA 0110180452

Ubicazione		Comune di Carrara	
Richiedenti:		Loc. Marina di Carrara, V.le C. Colombo	
Progetto di:		Sig.ra Tosi Liviana	
Stato di progetto:		Stabilimento balneare "Lunezia"	
Contenuto Tavola:		Ampliamento e ristrutturazione stabilimento balneare	
Progettista:		Stato di progetto: prospetti e sezioni	
Architetto Roberto MARTELLI		Dati catastali	
iscritto al n. 229 dell'Ordine degli Architetti della provincia di Massa Carrara		fs. 07	
		Data 15.04.07	
		Scala disegno: 1:100	
		sup. 216	
		sub.	
		Nr. Tavola	
		4	
Indice		Tipo di variante:	
		Data / Nome	
		Elaborazione grafica realizzata con ALLPLAN PT v10.2 - Substrati non riproducibili senza autorizzazione	

29 NOV 2007


COMUNE DI CARRARA
29 NOV. 2007

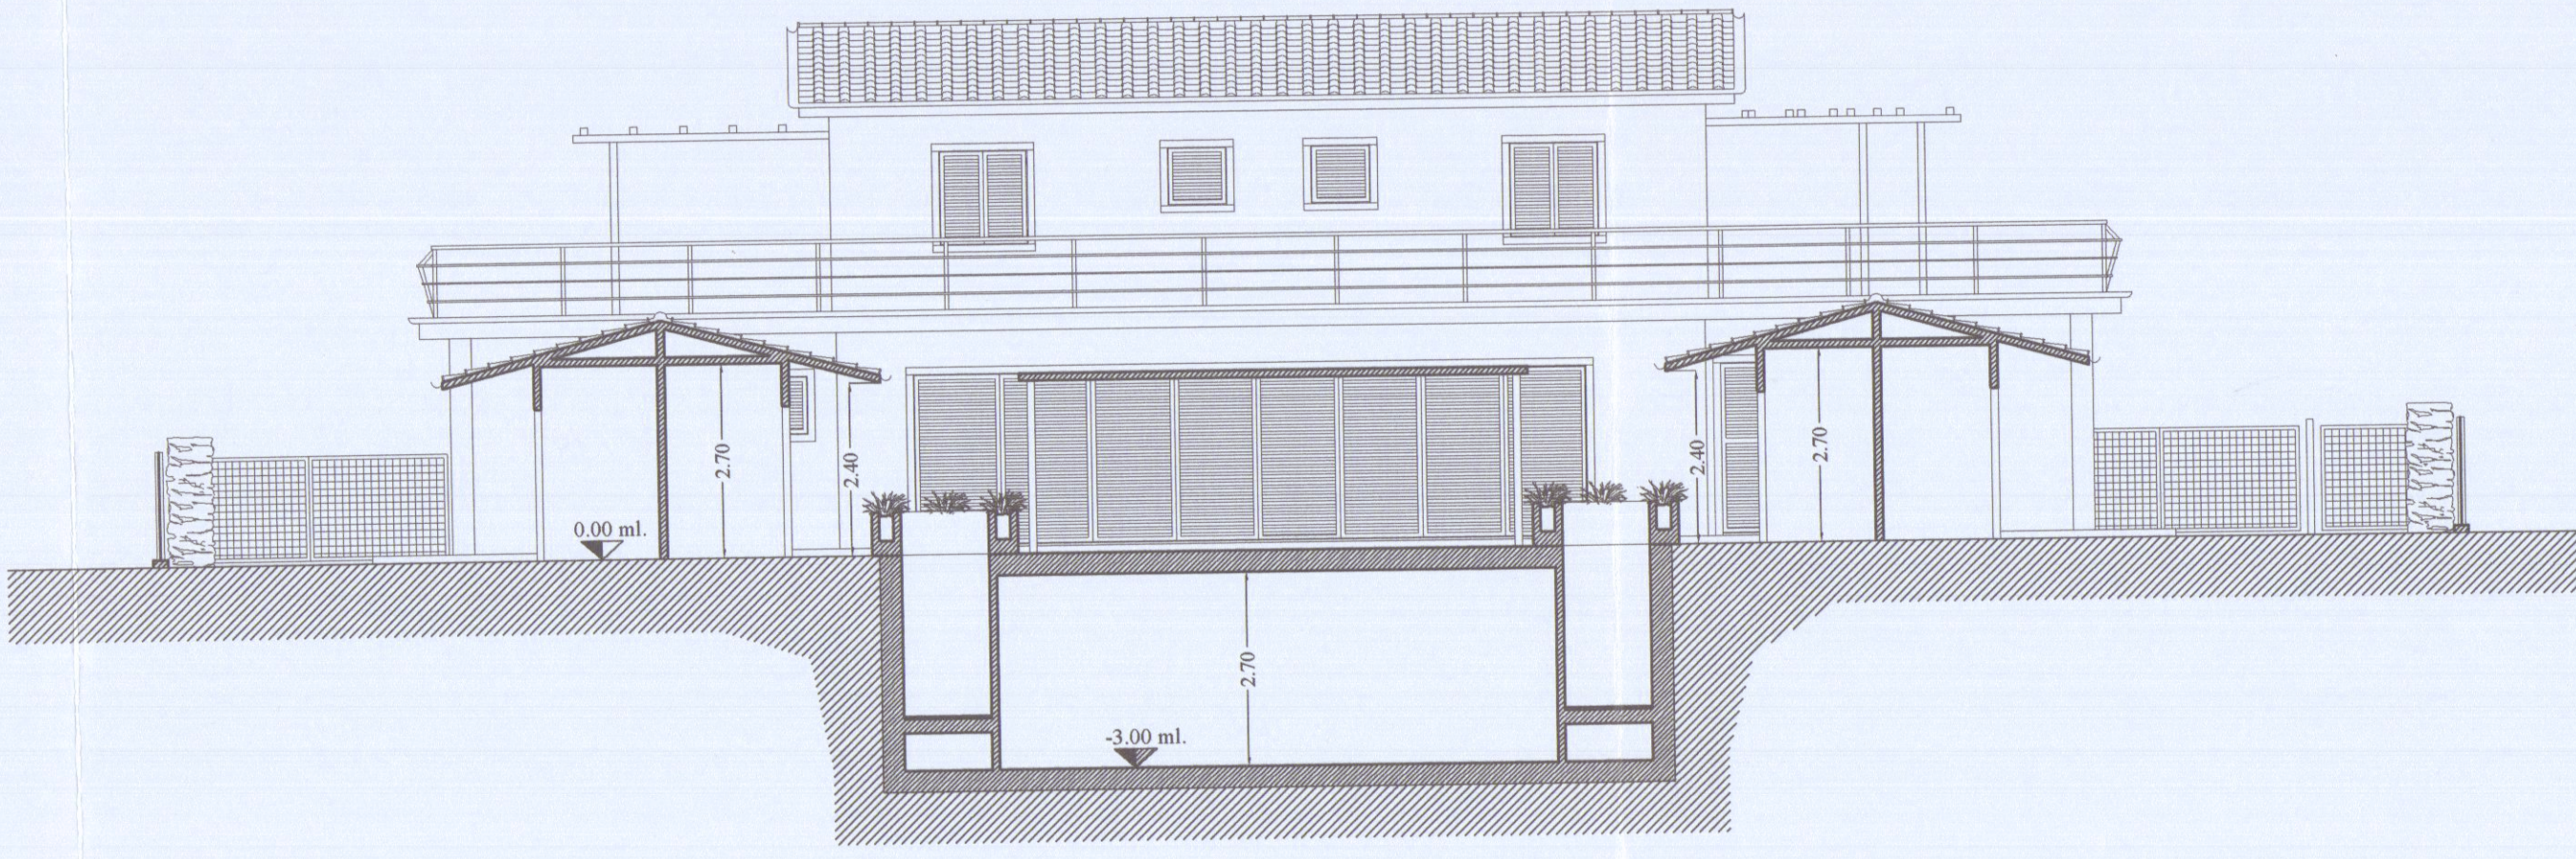


SEZIONE B-B (PROSPETTO SUD)




PROSPETTO SUD

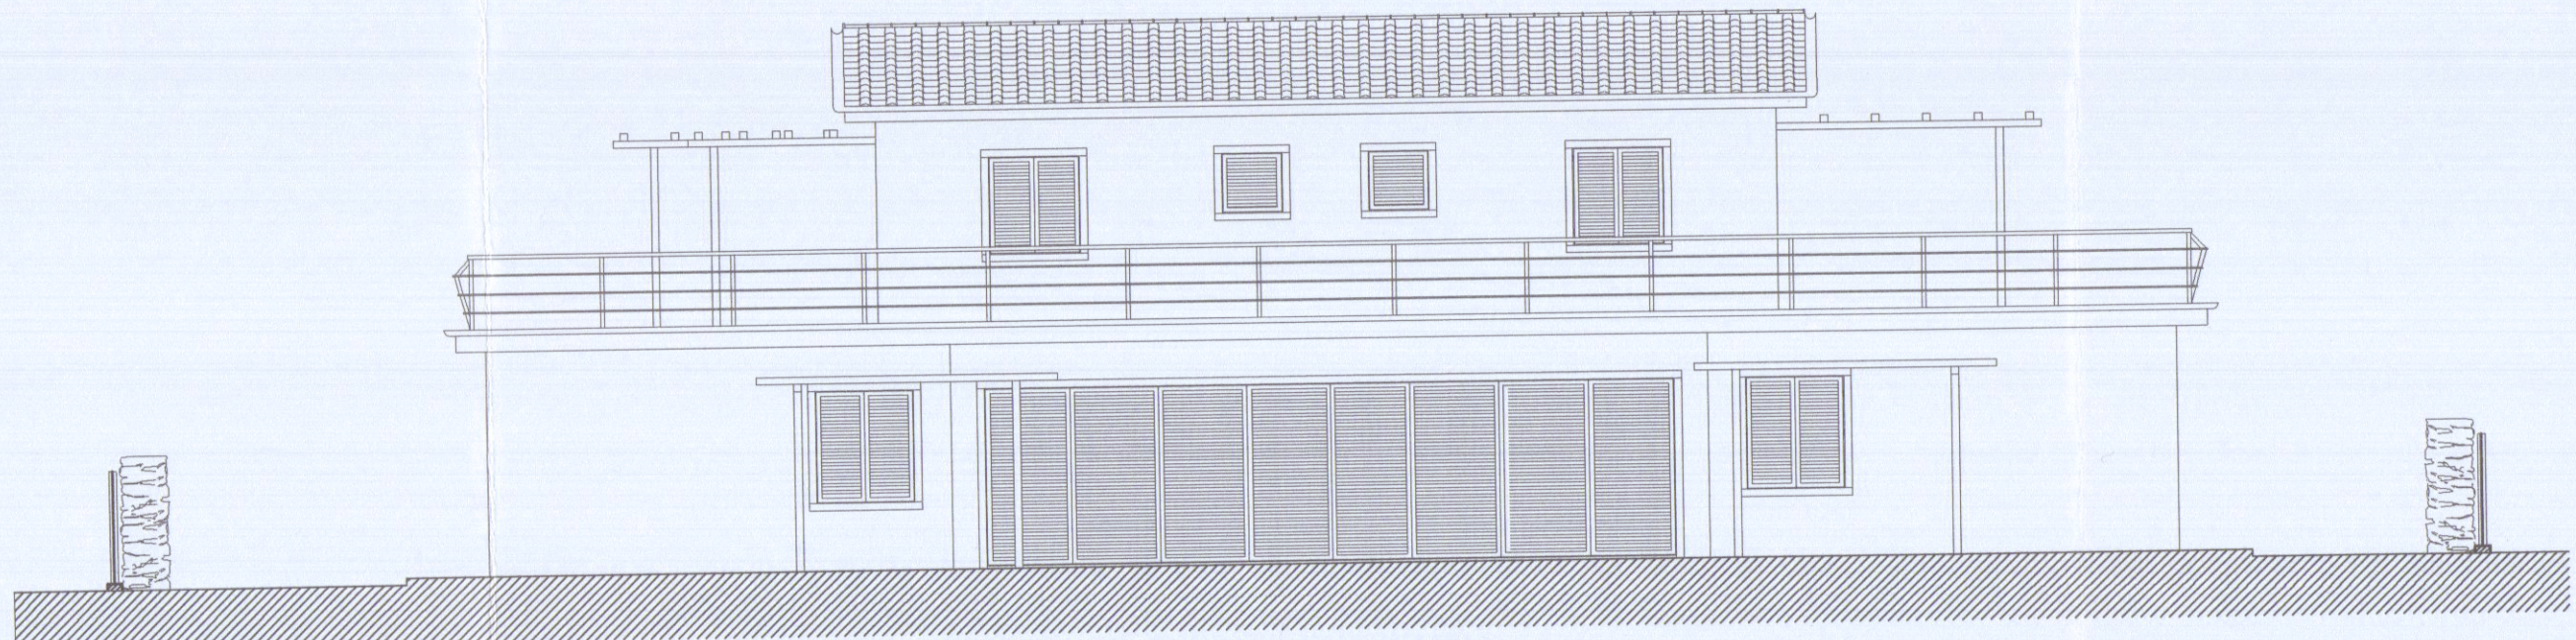


PROSPETTO NORD

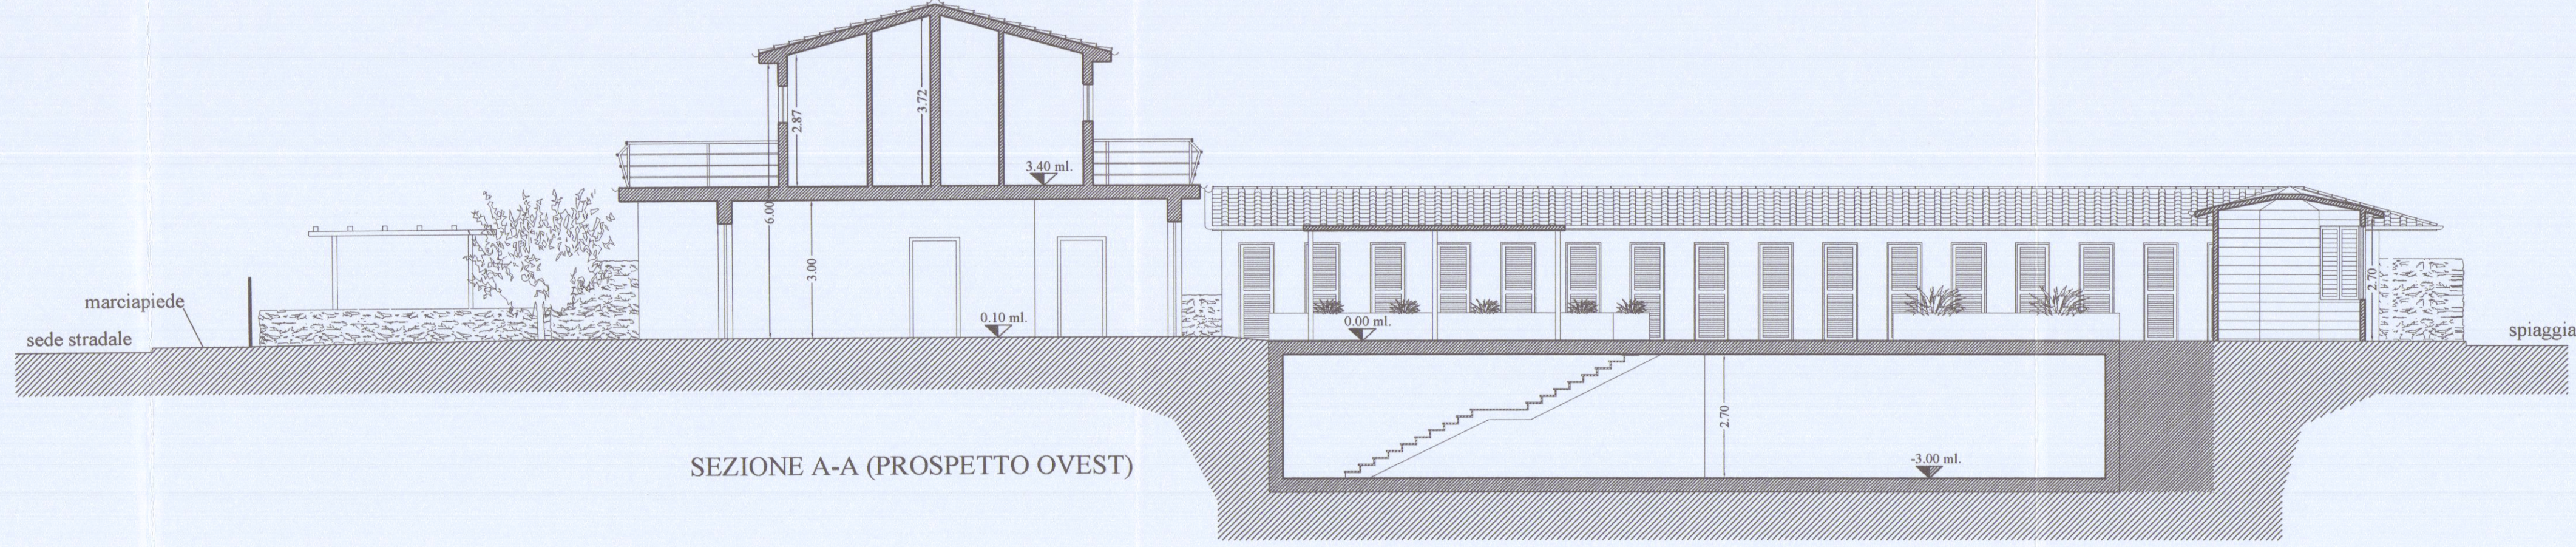

SEZIONE A-A (PROSPETTO OVEST)

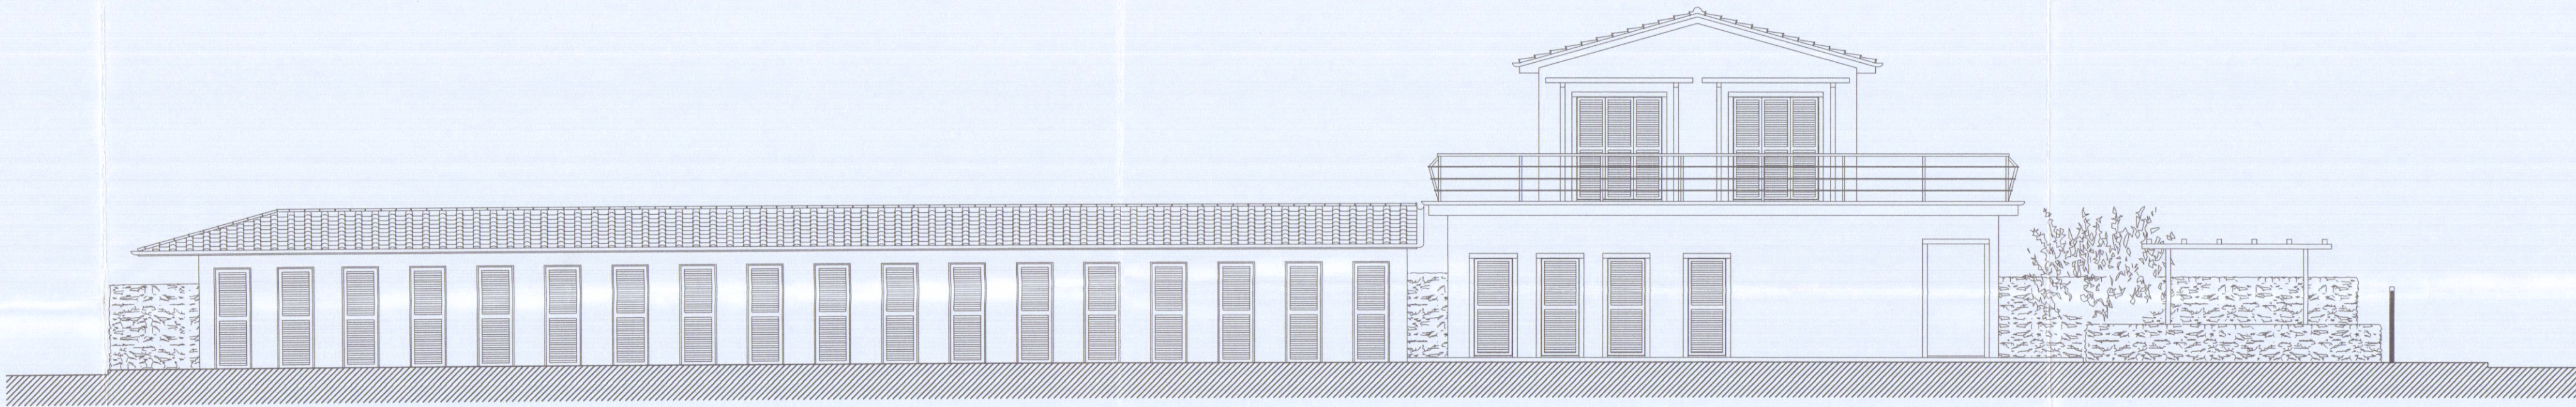

PROSPETTO EST

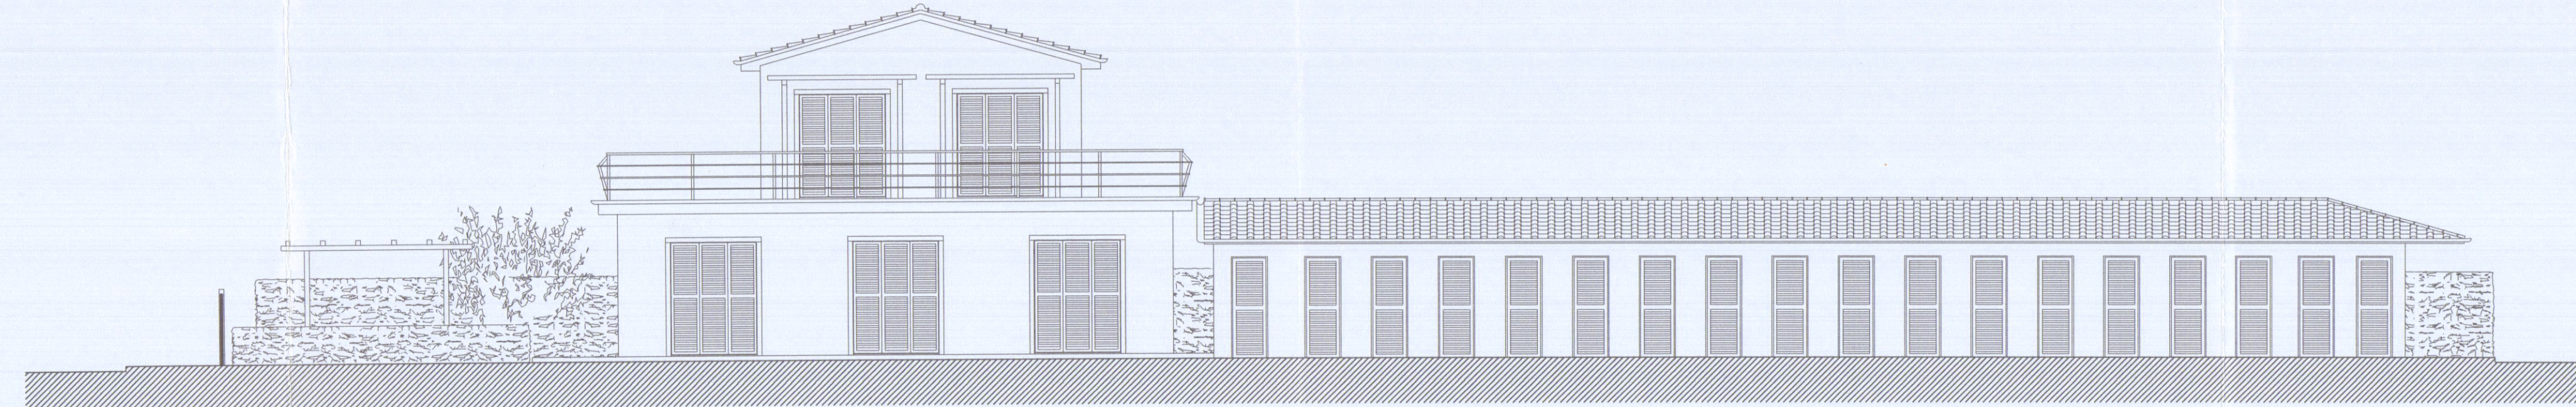

PROSPETTO EST