

nuovi d'ogni
CASSA DI RISPARMIO DI CARRARA

SEDE CENTRALE, VIA ROMA 30

TAV.

1

TESTO TAVOLA : CALCOLO DEI VOLUMI. PLANIMETRIA CATASTALE

PROGETTO

DOTT. ARCH. DANIELA DEL CARLO

1:1000

APPROVATO

COMUNE DI CARRARA
SETT. URBANISTICA

Approvato dal Sindaco alle condizioni
indicate nella Concessione Edilizia
n° 243 del 1986
elaborato graficamente dalla Comm. Edilizia
n° 17 del 1985 Tav. n° 1/12

L' Istruttore Tecnico
Sig.ra Barsi Franca

CALCOLO DEI VOLUMI

VOLUMI DEMOLITI

1	2
3	

$$1 = 8.00 \times 5.00 = \text{mq } 40$$

$$H = 3.82 \Rightarrow 40 \times 3.82 = \text{mc } 152.80$$


$$2 = 2.50 \times 4.00 = \text{mq } 10$$

$$H = 3.14 \Rightarrow 10 \times 3.14 = \text{mc } 31.40$$

$$3 = 5.50 \times 4.00 = \text{mq } 22$$

$$H = 2.70 \Rightarrow 22 \times 2.70 = \text{mc } 59.40$$

TOTALE CUBATURA IN RIDUZIONE mc 243.60

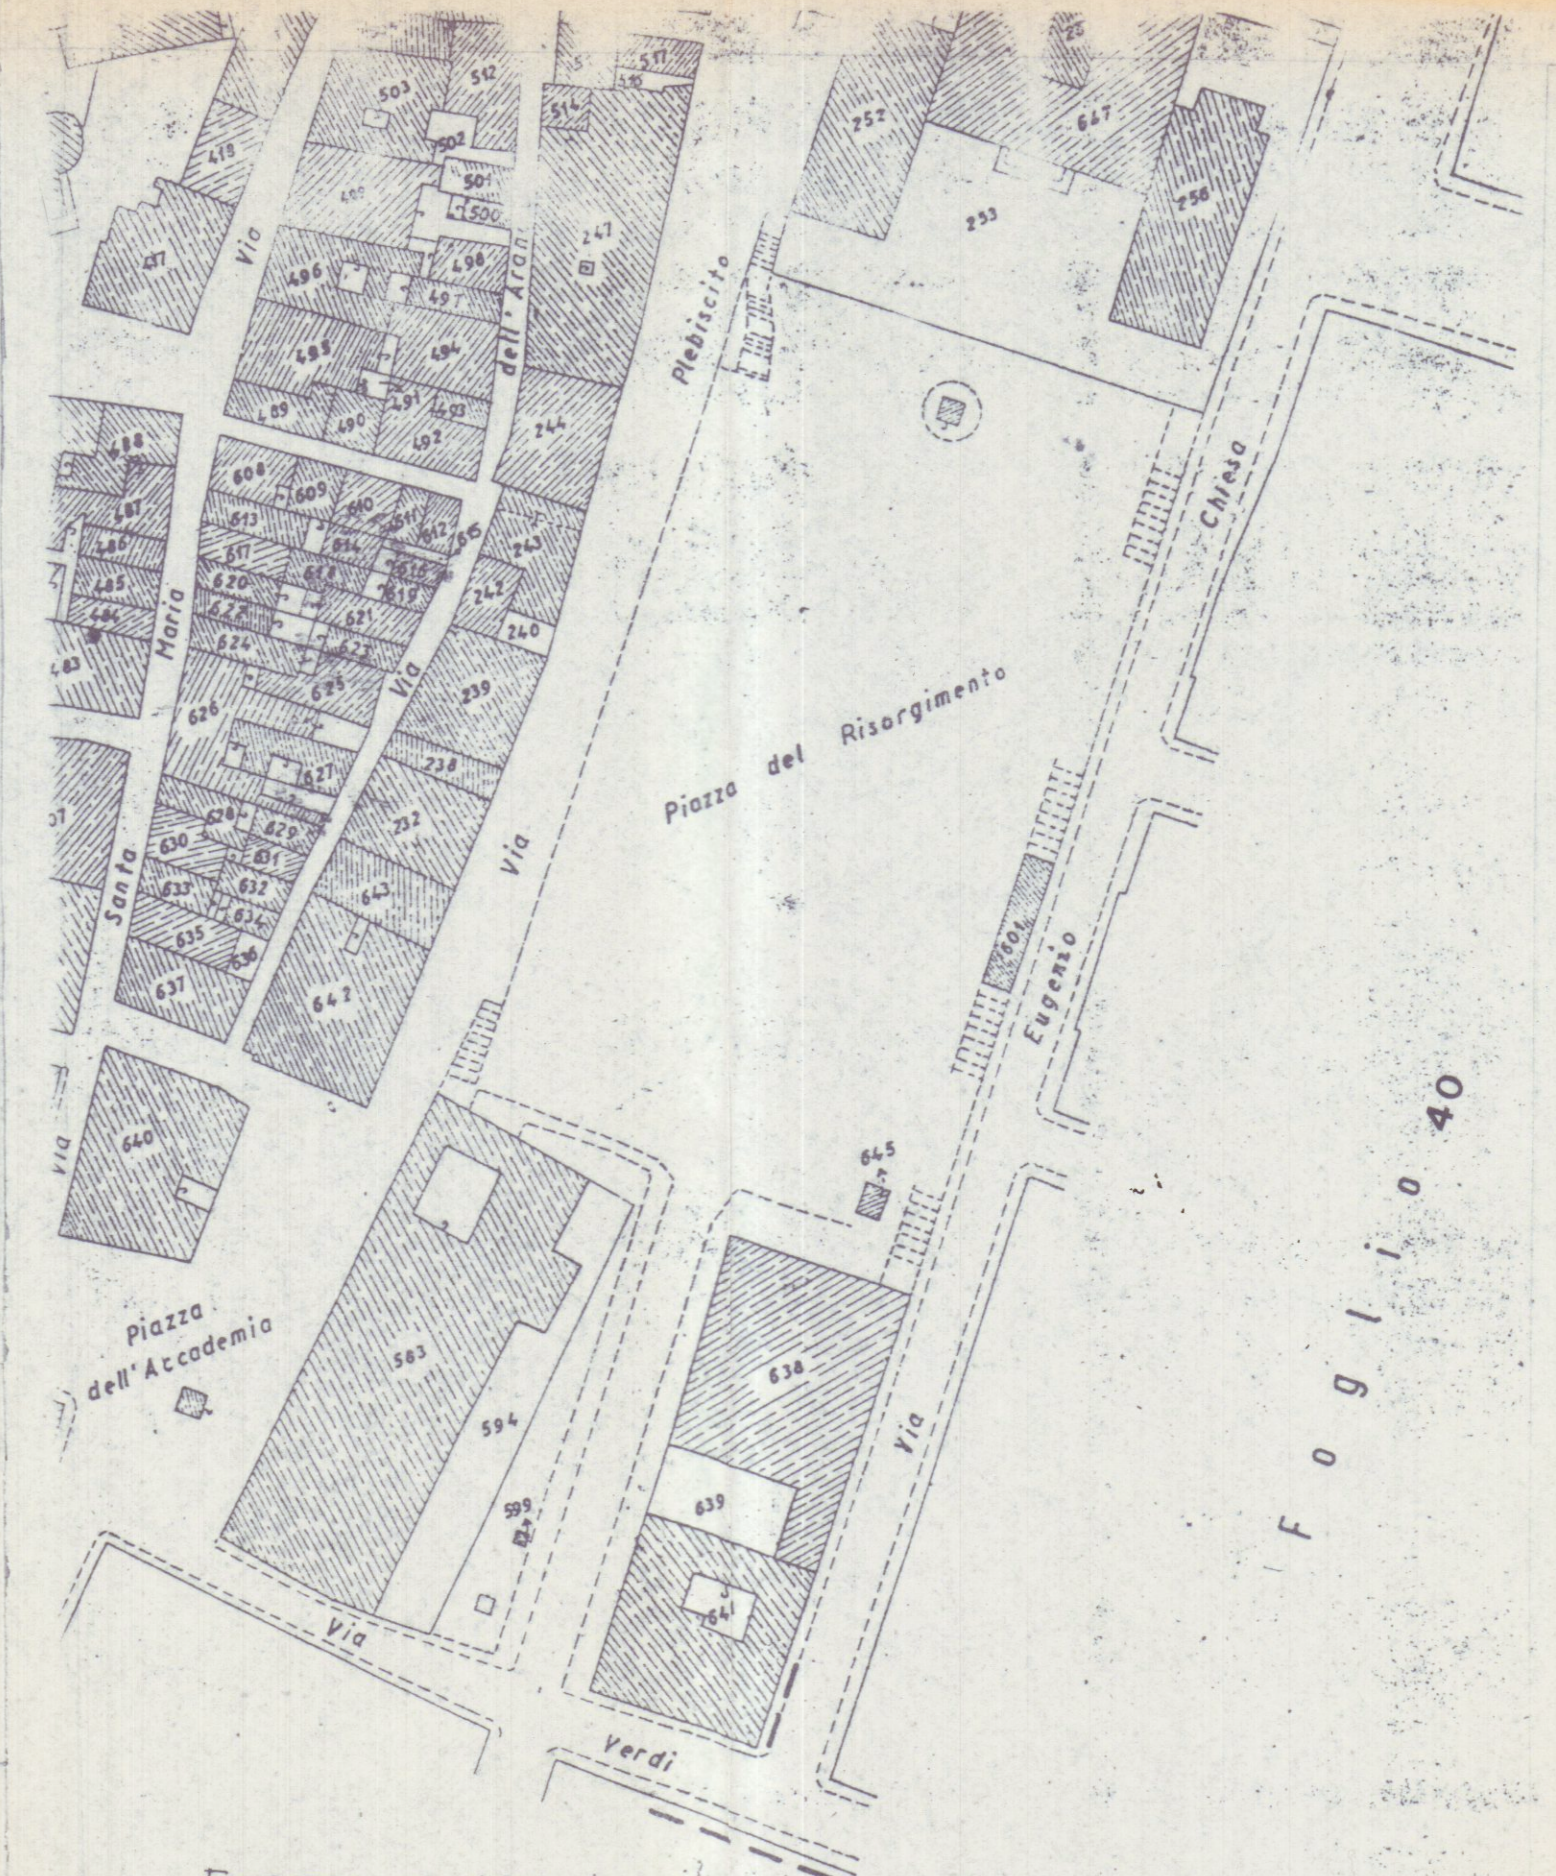

ESTRATTO DI MAPPA
CONFORME ALL' ORIGINALE
Foglio 40 N° 583

Foglio 40