

PROGETTO PER UNA TETTOIA
DA COSTRUIRE A LATO
DEL FABBRICATO ESISTENTE


Guy Gussalli Berge

SCALA 1:100




Approvato dal Sindaco alle condizioni
indicate nel permesso di costruzione
n. 260 del 6 Aprile 1960
L'INGEGNERE C.A.P.


M

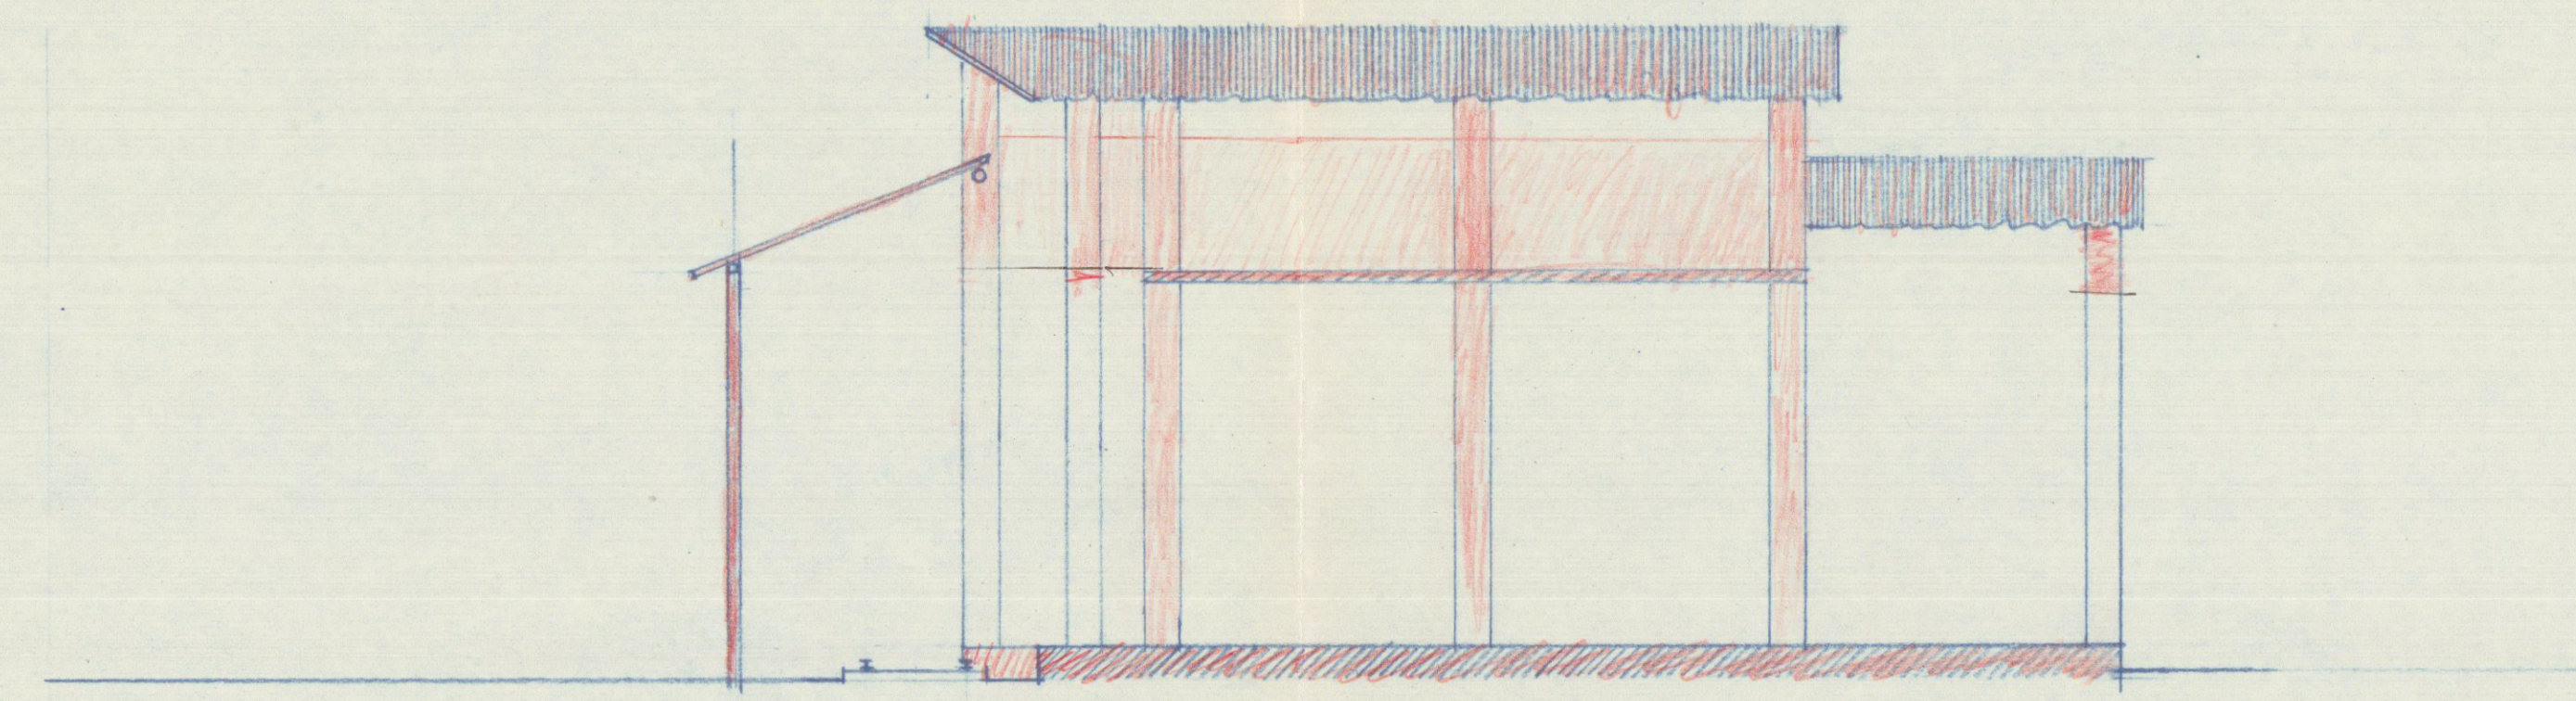

SEZIONE "A-A"

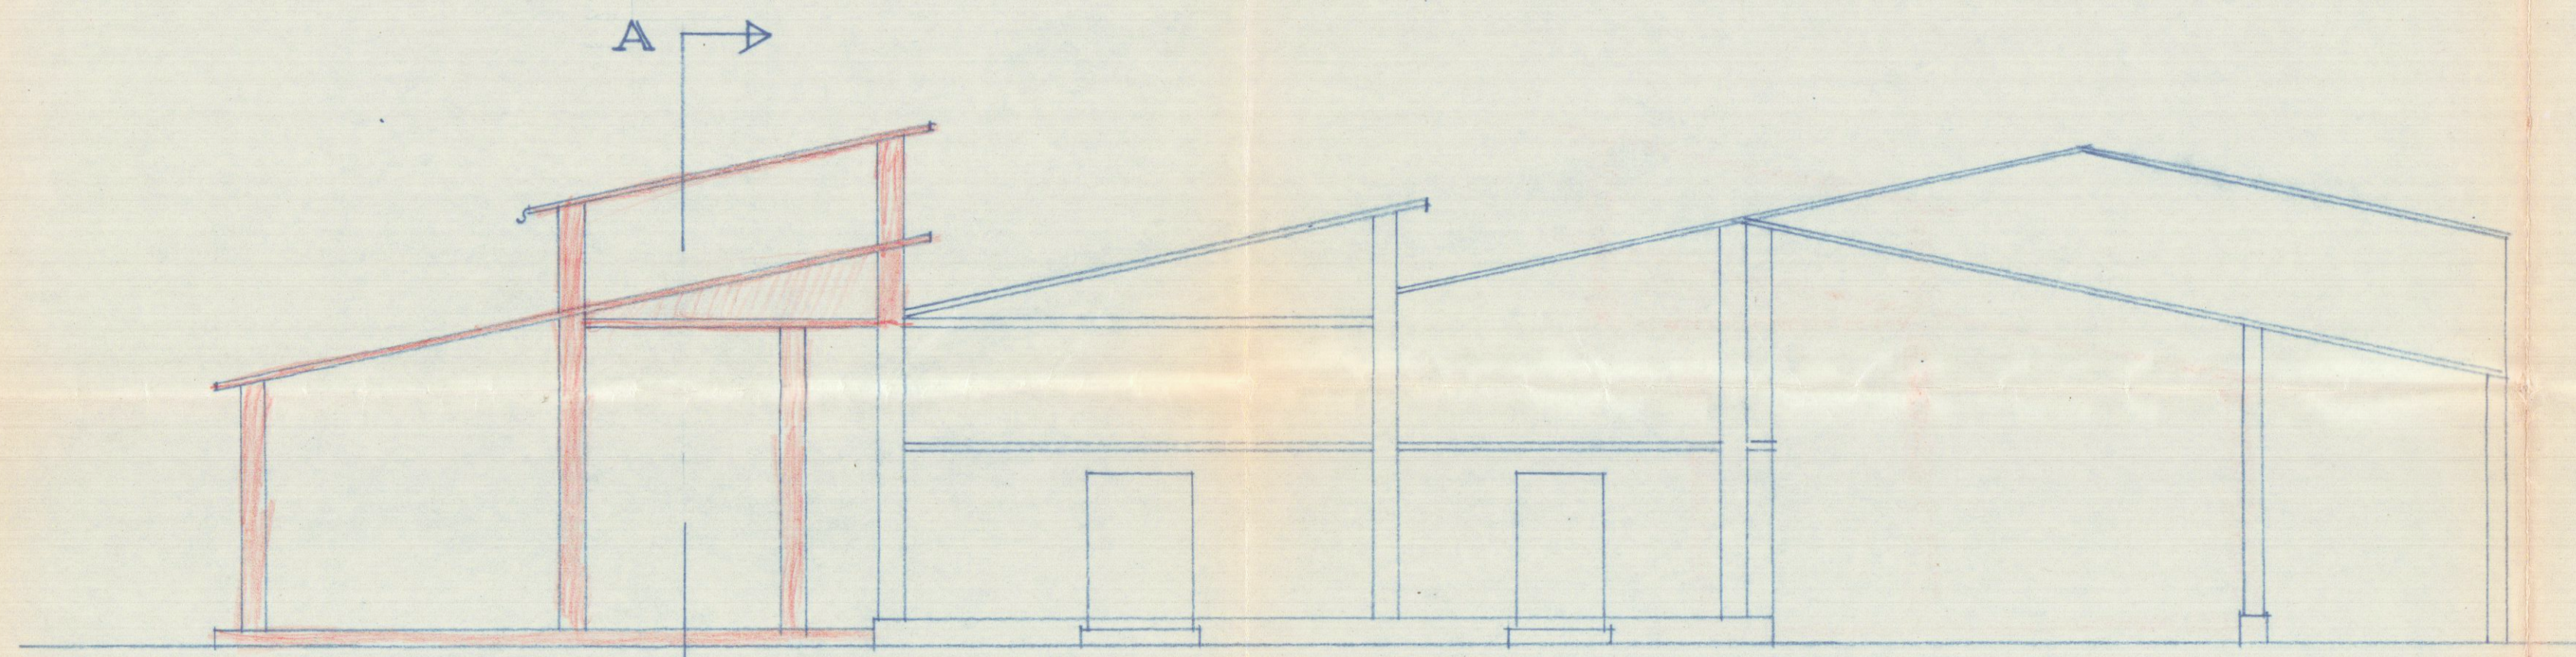

FRONTE

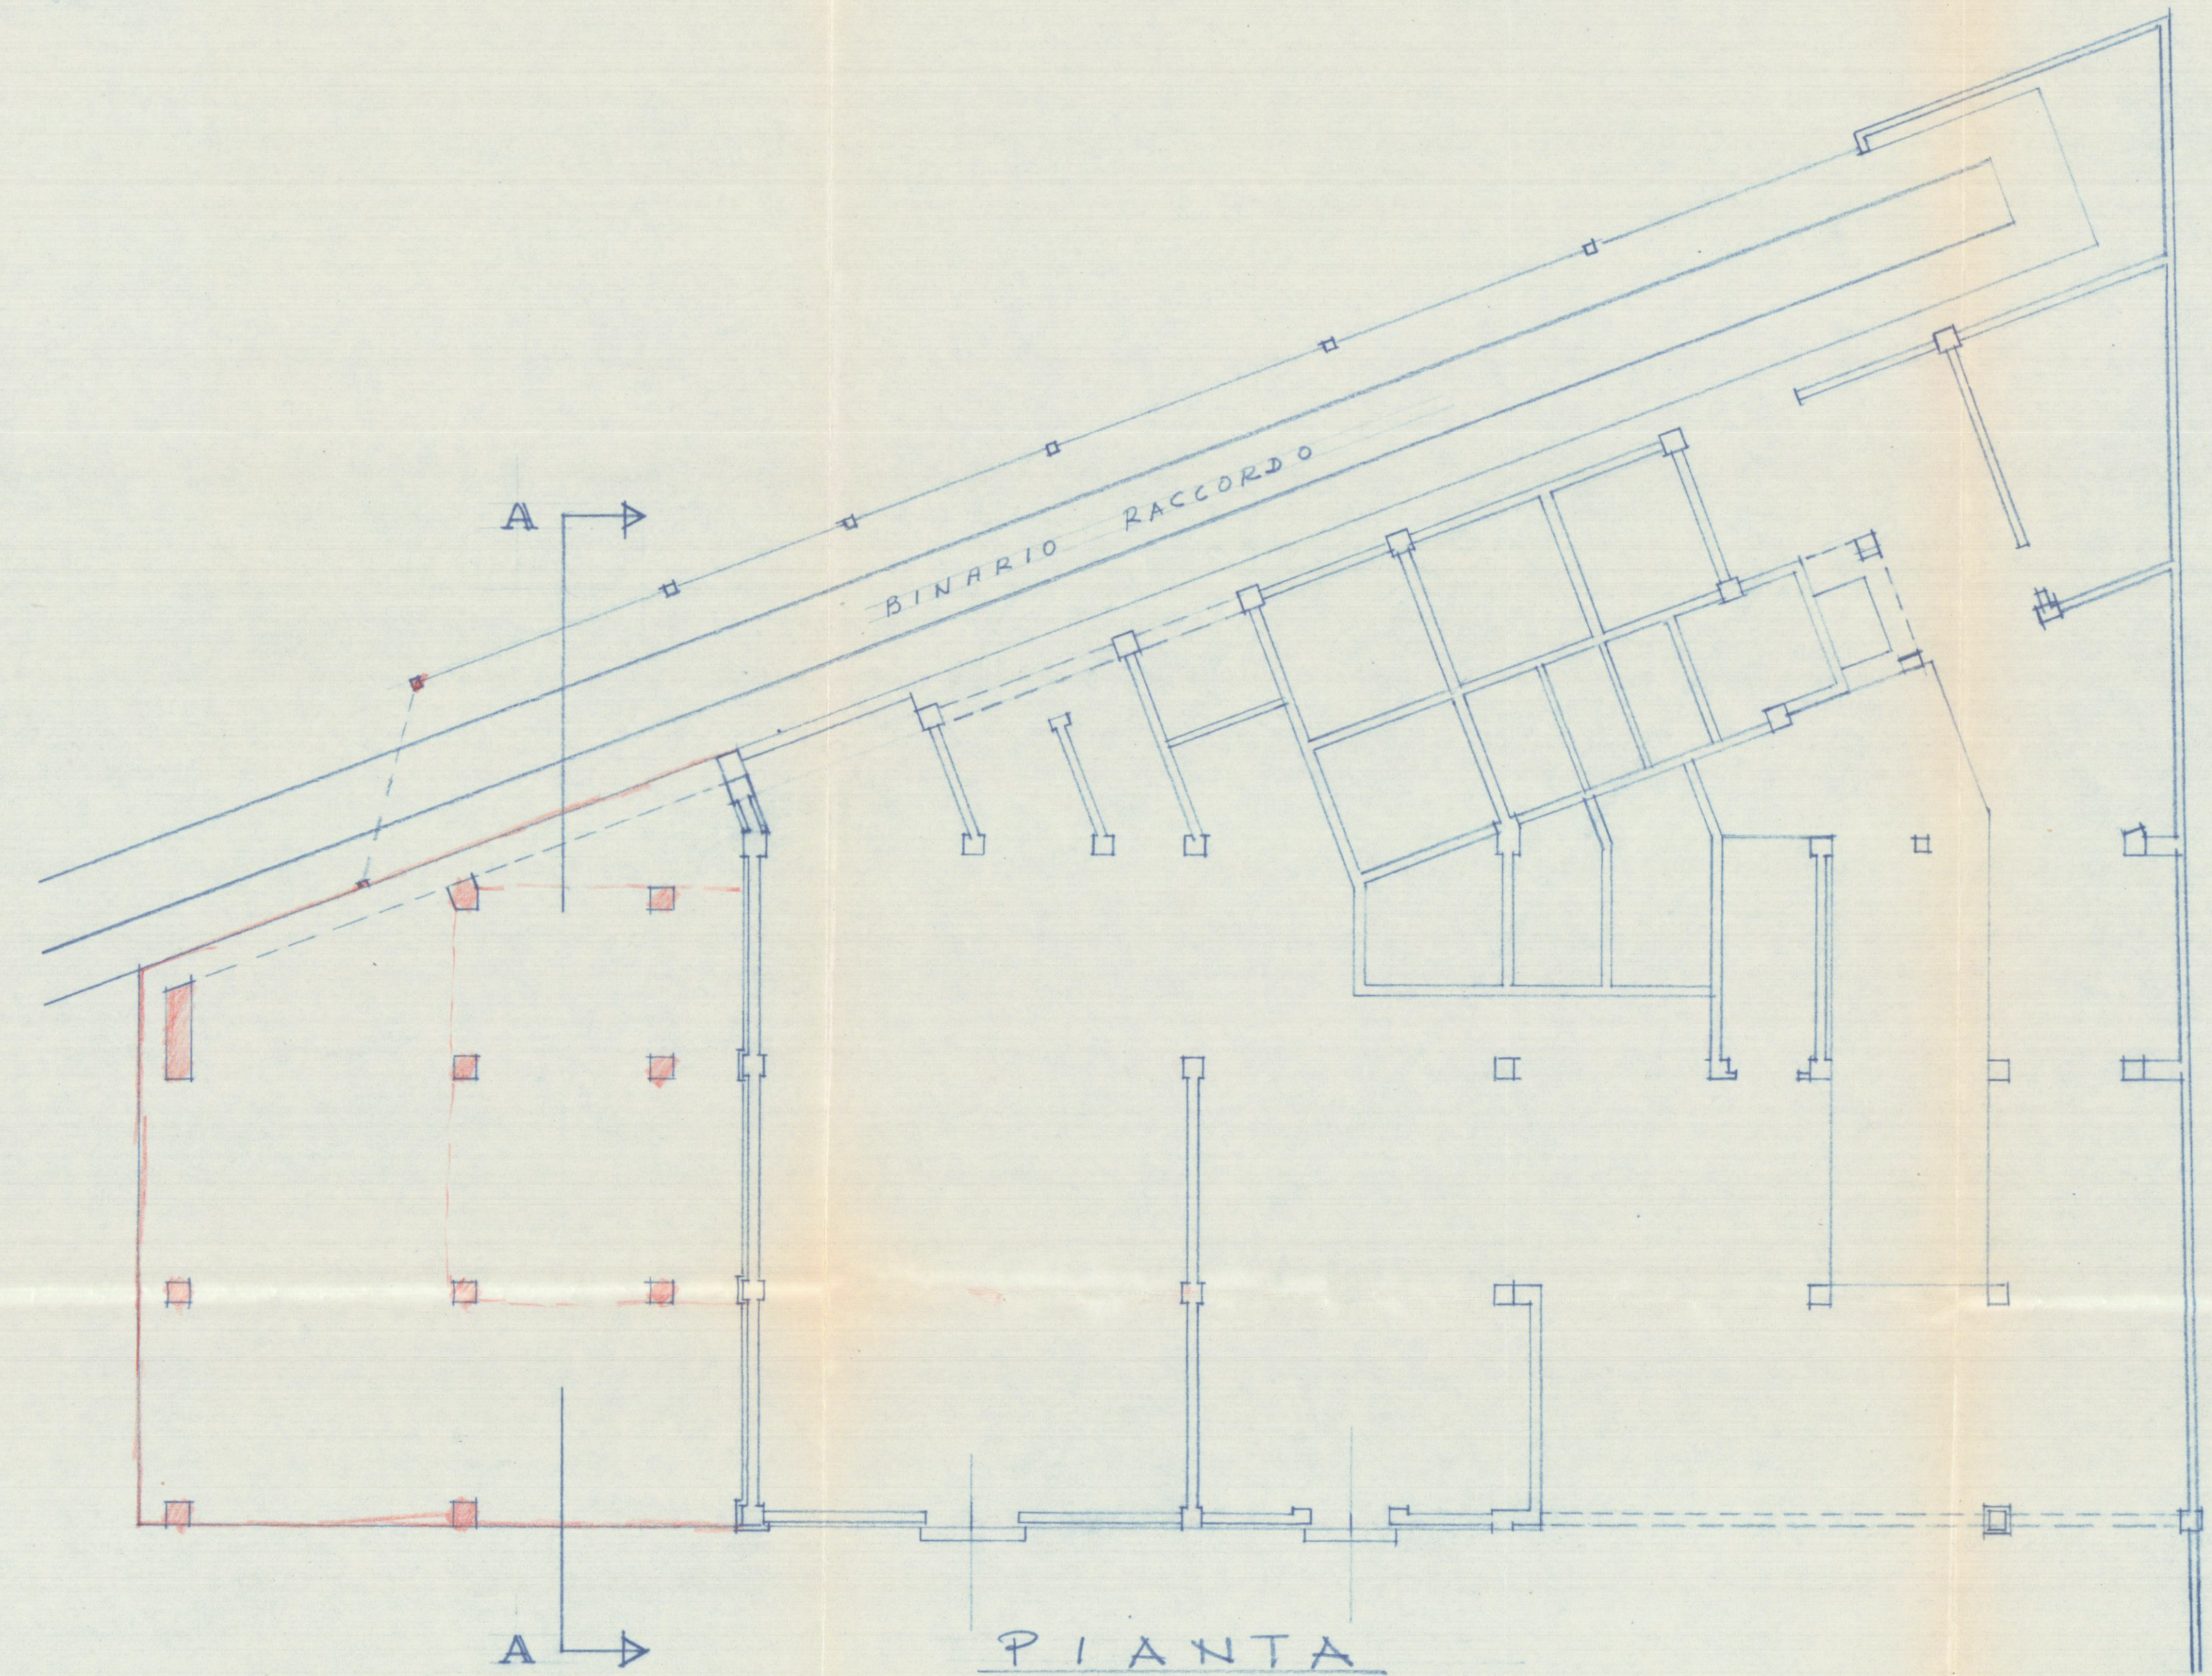

PIANTA