

STUDIO TECNICO
 GEOM. MORELLI MARCO
 VIA ROMA 17 - CARRARA -
 TEL. 0585 - 71801 -



COMMITTENTE
 GHEFFI DANIELA
 BERTAGNINI SAURO
 COMUNE

SCALA
 1:500
 TAVOLA
 1
 DATA


PROGETTO
 MODIFICHE INTERNE
 RET. 2 L.R.T. 14/10/1999 n° 52

OGGETTO
 PIANTE
 PROSPETTI e SEZIONI

STATO DI PROGETTO

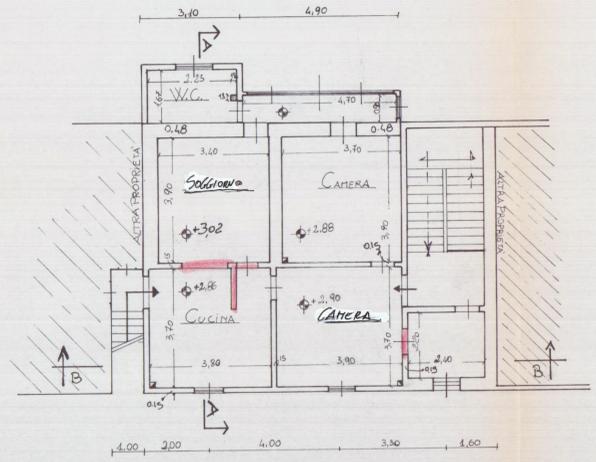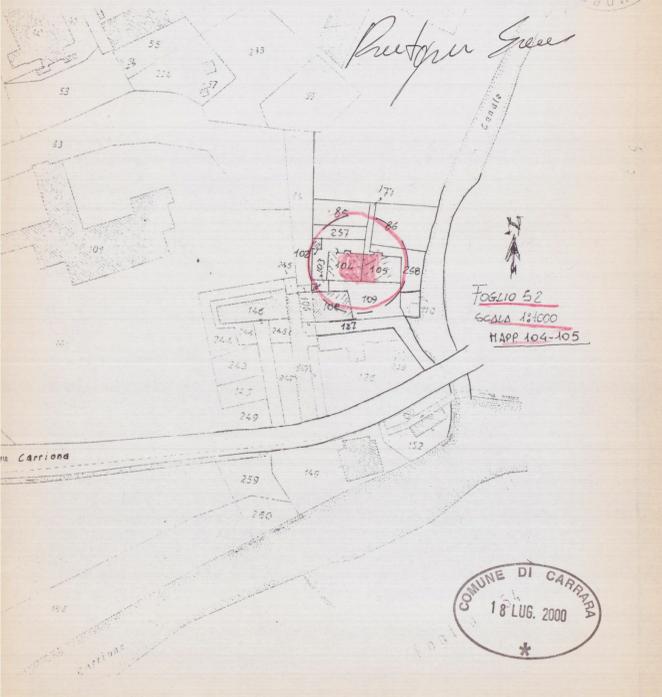



PIANO PRIMO

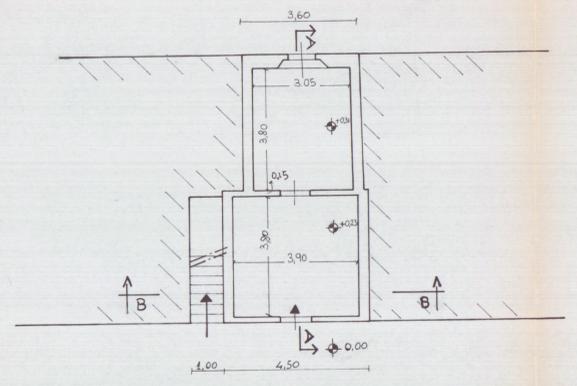


PIANO TERRA

SCHEMA DELLE SUPERFICIE E DEI VOLUMI


SUPERFICI	h	VOLUMI
① 3,70 x 3,80 = 14,06	2,58	36,27
② 3,90 x 3,70 = 14,43	2,56	36,94
③ 3,90 x 3,40 = 13,26	2,50	33,15
④ 3,90 x 3,70 = 14,43	2,50	36,07
⑤ 2,40 x 2,20 = 5,28	2,53	13,35
⑥ 1,67 x 2,25 = 3,75	2,08	7,80
⑦ 4,70 x 0,90 = 4,23	2,08	8,79
TOT = 70,00		172,37
⑧ 3,80 x 3,90 = 14,82	2,43	36,01
⑨ 3,80 x 3,05 = 11,59	2,52	29,20
TOT = 36,50		65,21

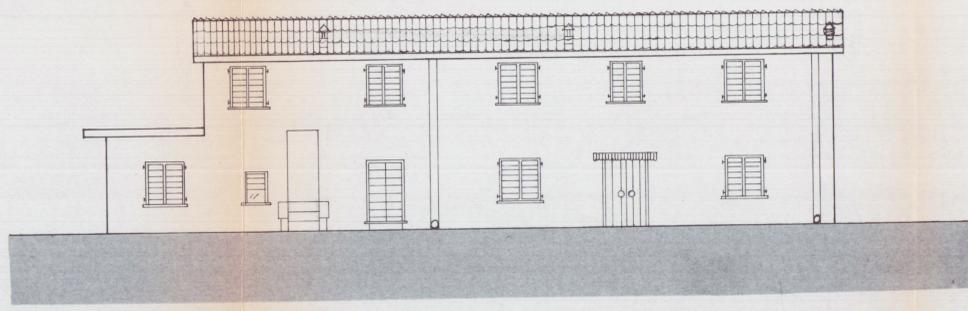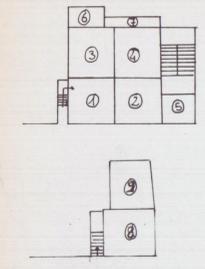


PROSPETTO SUD

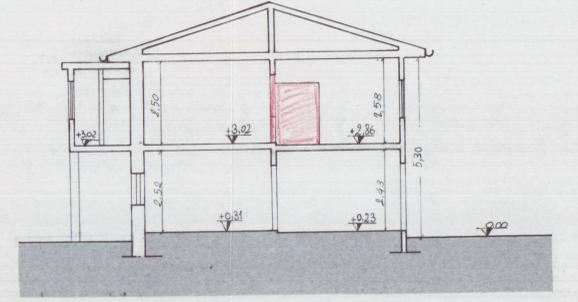

SEZIONE A-A

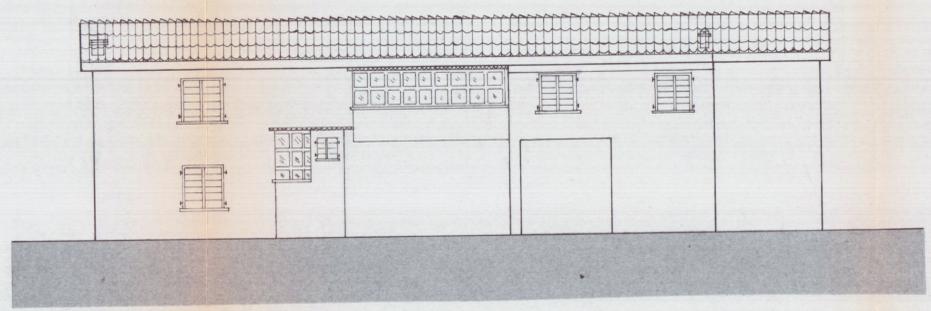

PROSPETTO NORD

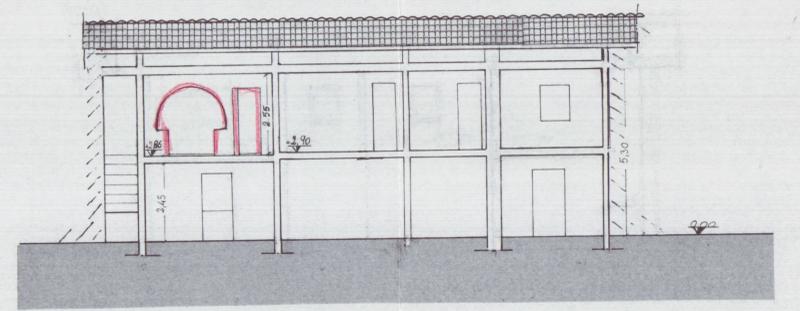

SEZIONE B-B