




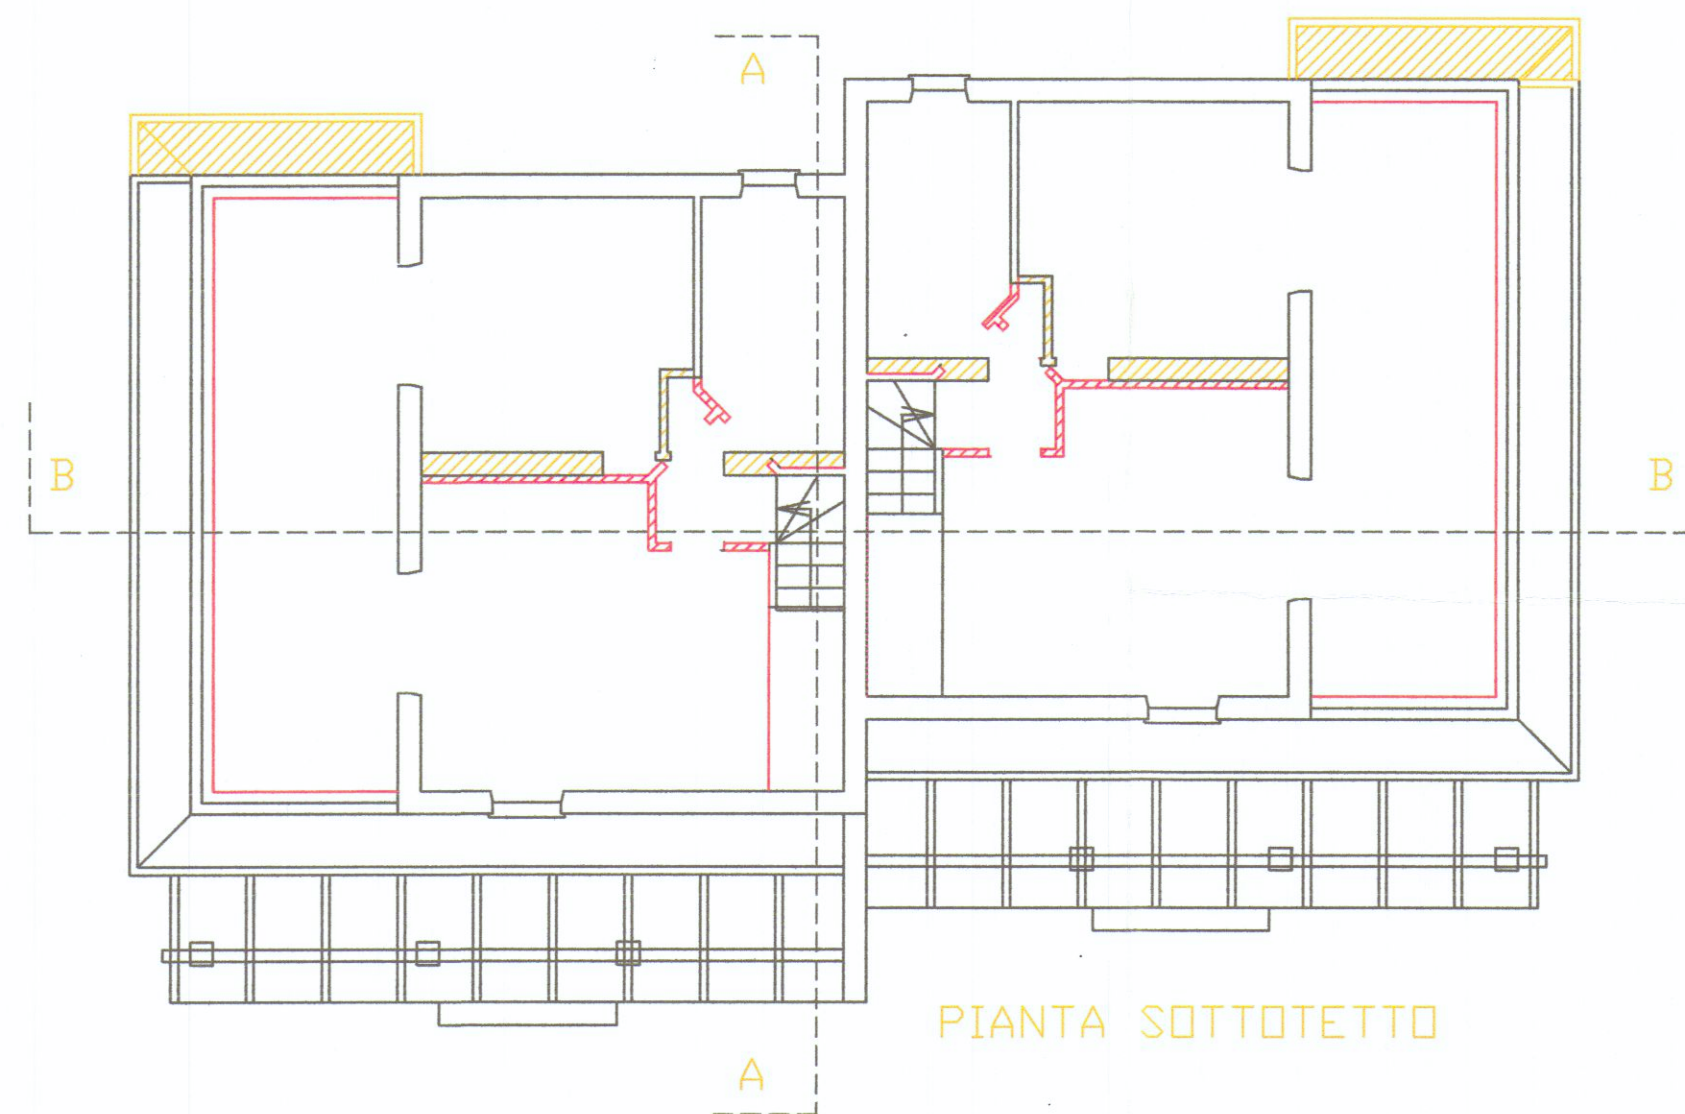


PIANTA SOTTOTETTO

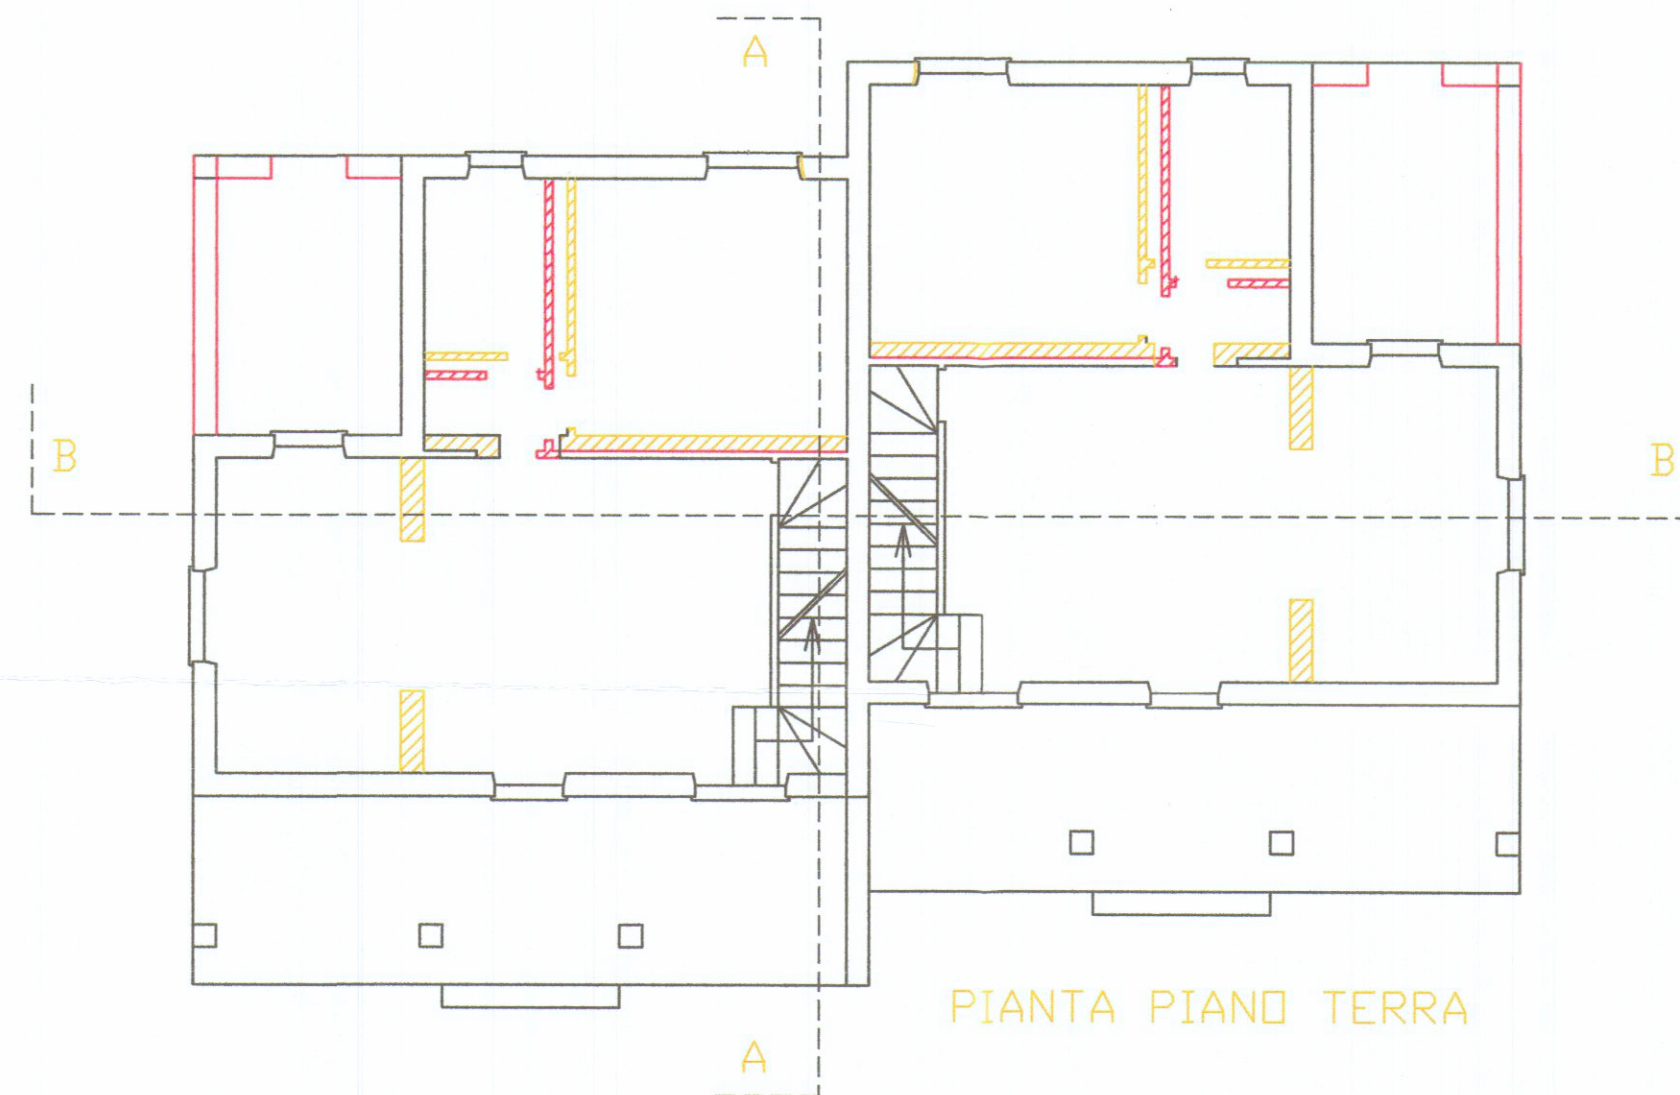


PIANTA PIANO TERRA

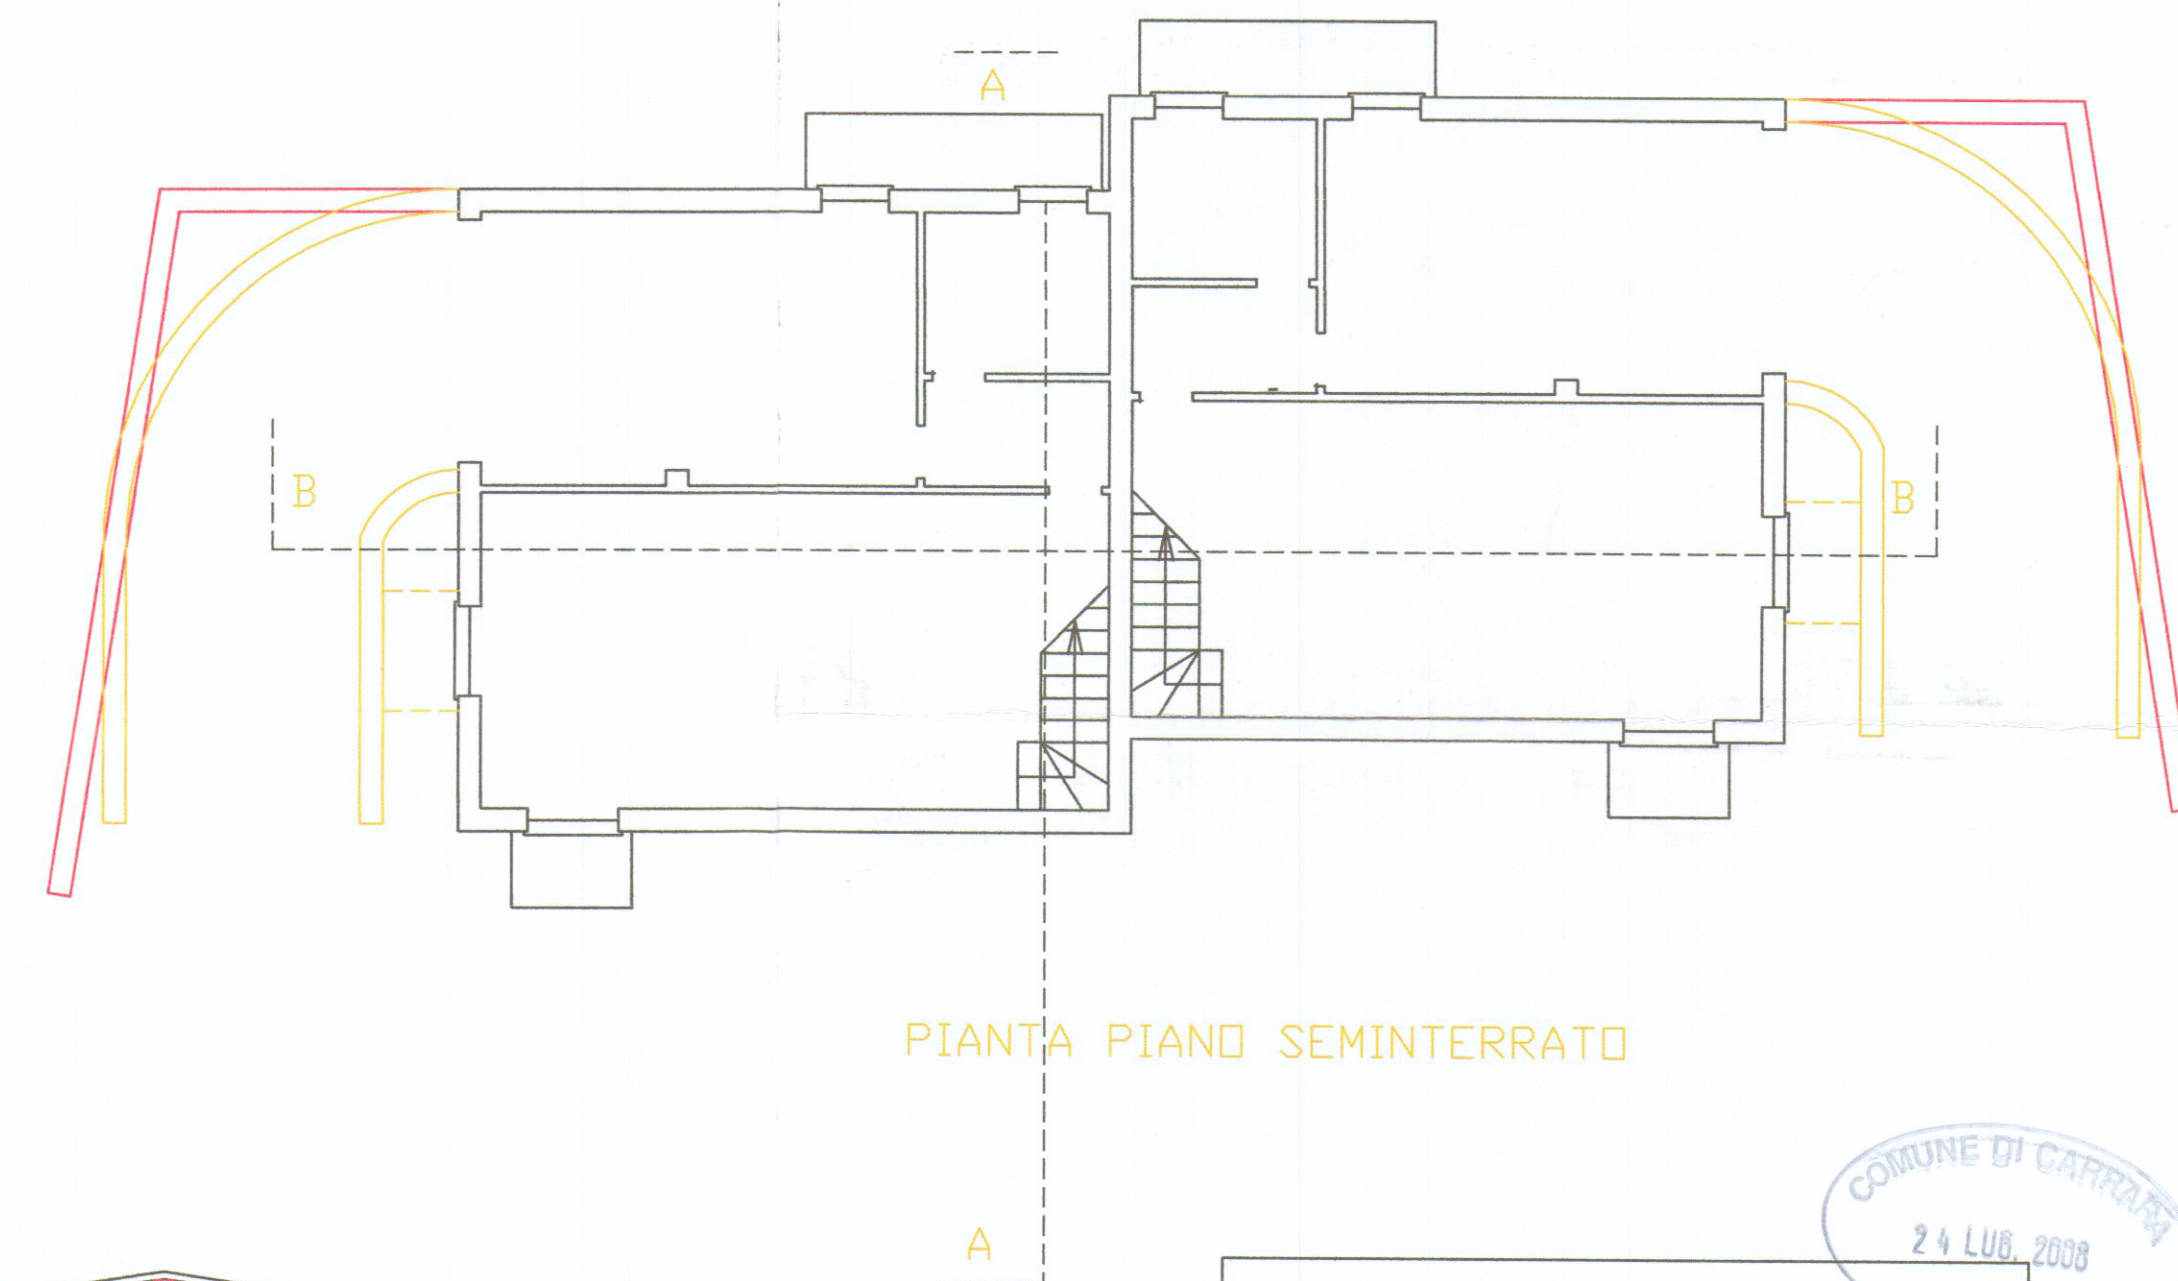


PIANTA PIANO SEMINTERRATO

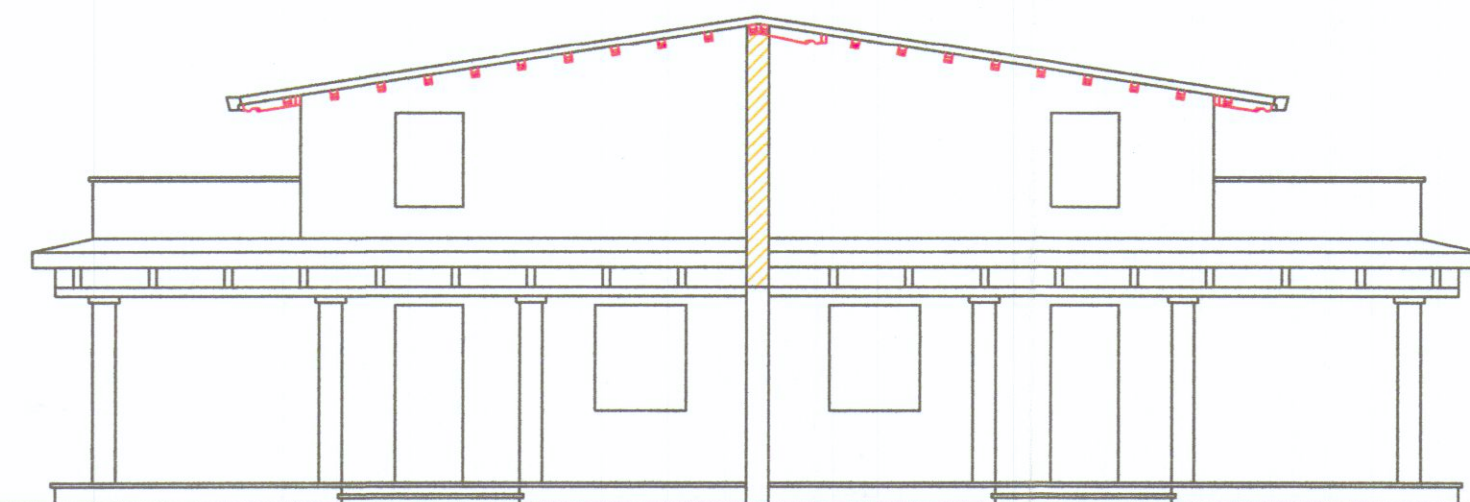


PROSPETTO LATO SUD

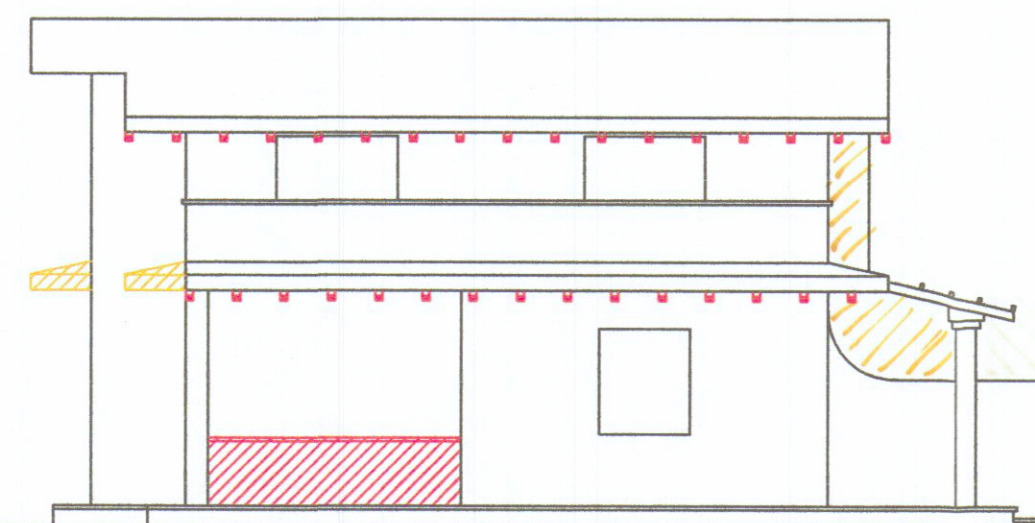


PROSPETTO LATO OVEST

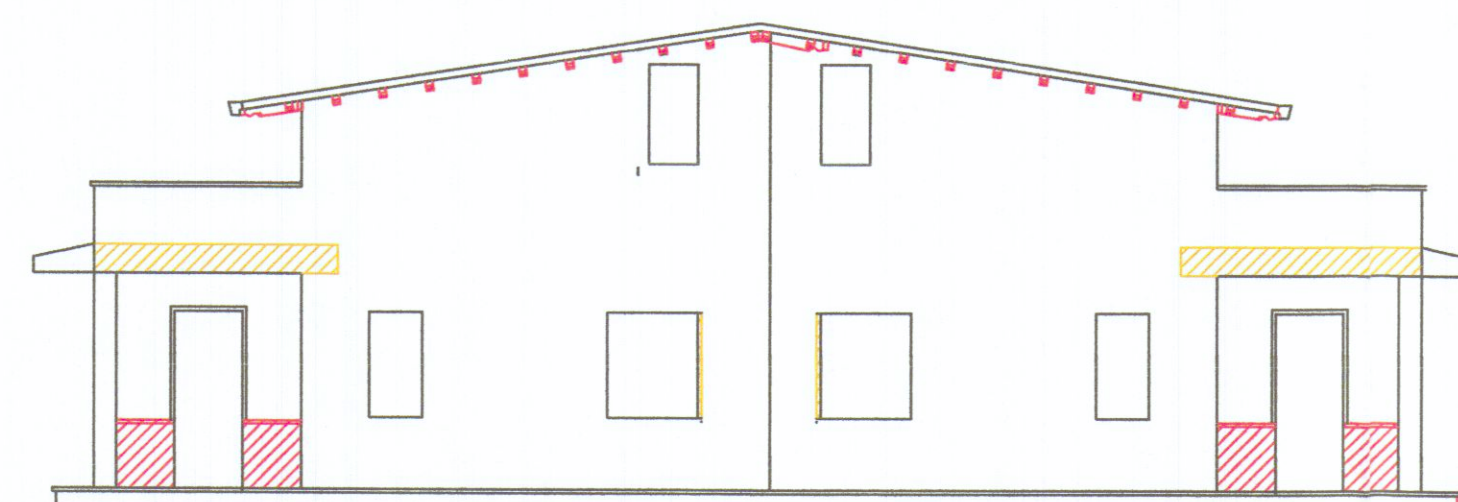


PROSPETTO LATO NORD

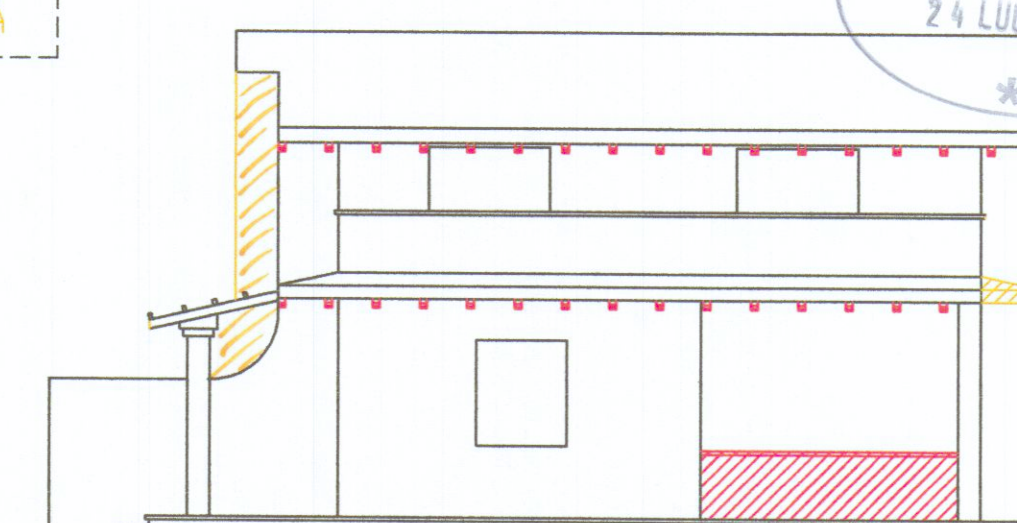

PROSPETTO LATO EST

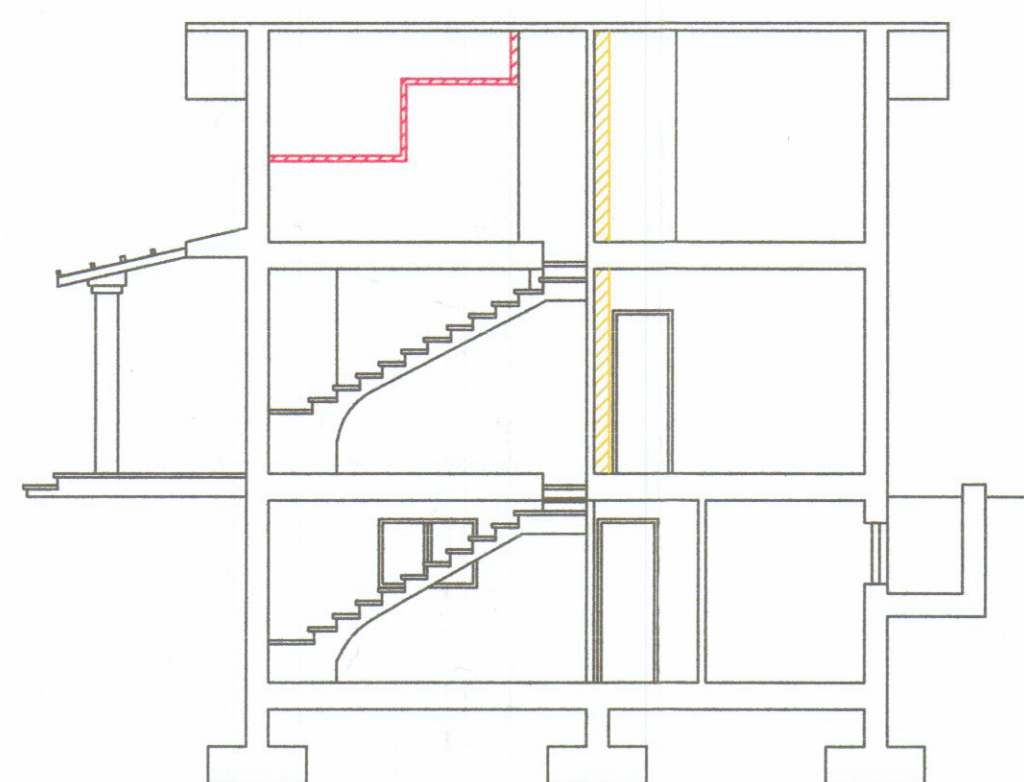

SEZIONE "A-A"

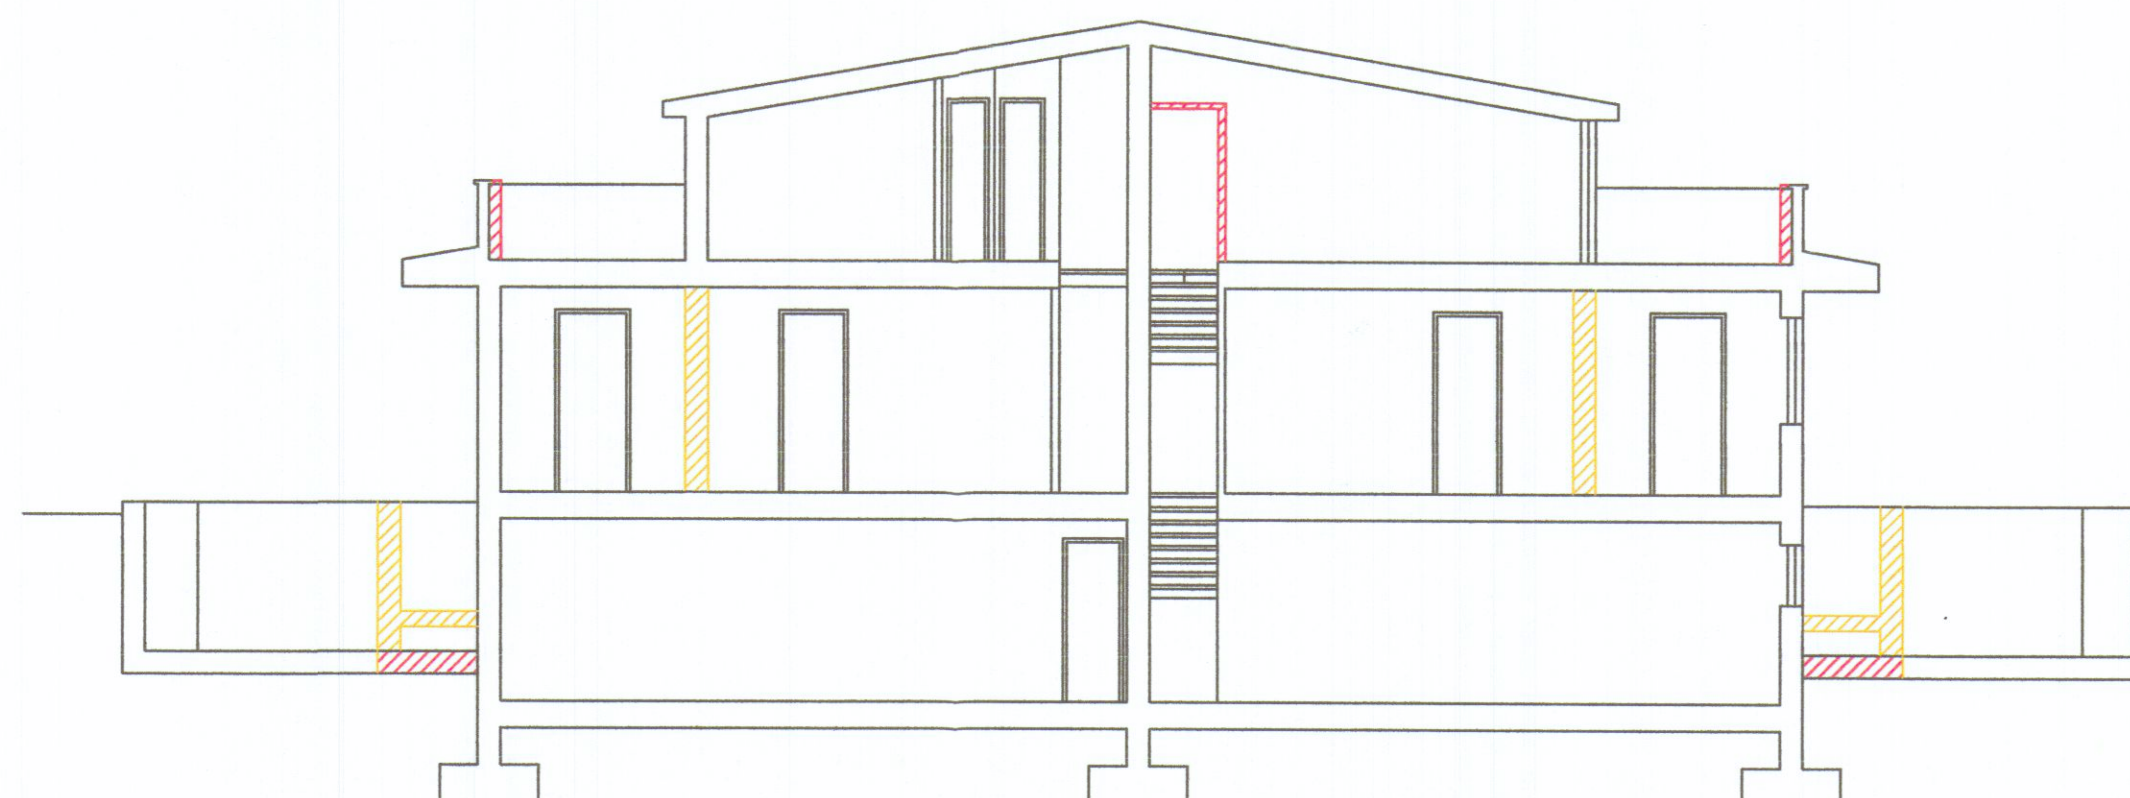

SEZIONE "B-B"

La disposizione sul terreno  
e le recinzioni restano  
invariati



|   |  |                                                           |                                         |
|---|--|-----------------------------------------------------------|-----------------------------------------|
|  <b>STUDIO DI ARCHITETTURA DI CATOLA VINCENZO</b><br>via Dante Alighieri 12 - 54106 Massa |  | n. 120<br>24/9<br>24/9                                    | Architetto<br><b>CATOLA</b><br>Vincenzo |
| COMMITTENTE<br>Sig. Santucci Pietro Fabrizio - BIFAMILIARE   |  | Tavola n.<br><b>B</b>                                     | Scale:<br>1:100                         |
| PROGETTO<br>piccole varianti in c.o. e opere di rifinitura   |  | Oggetto<br>Stato sovrapposto - Pianta prospetto e sezioni |                                         |