


TIZIANO S.A.S. - via Fellicceria n°10 Firenze

oggetto: variante al fabbricato per civile abitazione e negozi
previsto in Carrara località Monterosso (foglio n°41
particella n°153-152 ecc.) via B. Conti - via di P.R.G. -
Approvato su parere n°40 della C.E.C. del 3-11-82 e concessione
Prot. n°23042/3926 1982 - anno 1984 pratica n°235

progettista: dott. arch. emilio nelli - Carrara

ORDINE DEGLI ARCHITETTI DI MASSA-CARRARA
dott. arch. NELLI EMILIO 45
Cod. Fisc. NIL MLE 24508 B03RP

PARERE FAVOREVOLE CONDIZIONATO
(V. Nota allegata del 21.4.87, p. 104/5891
Missa: 21.01.1987 IL COMANDANTE

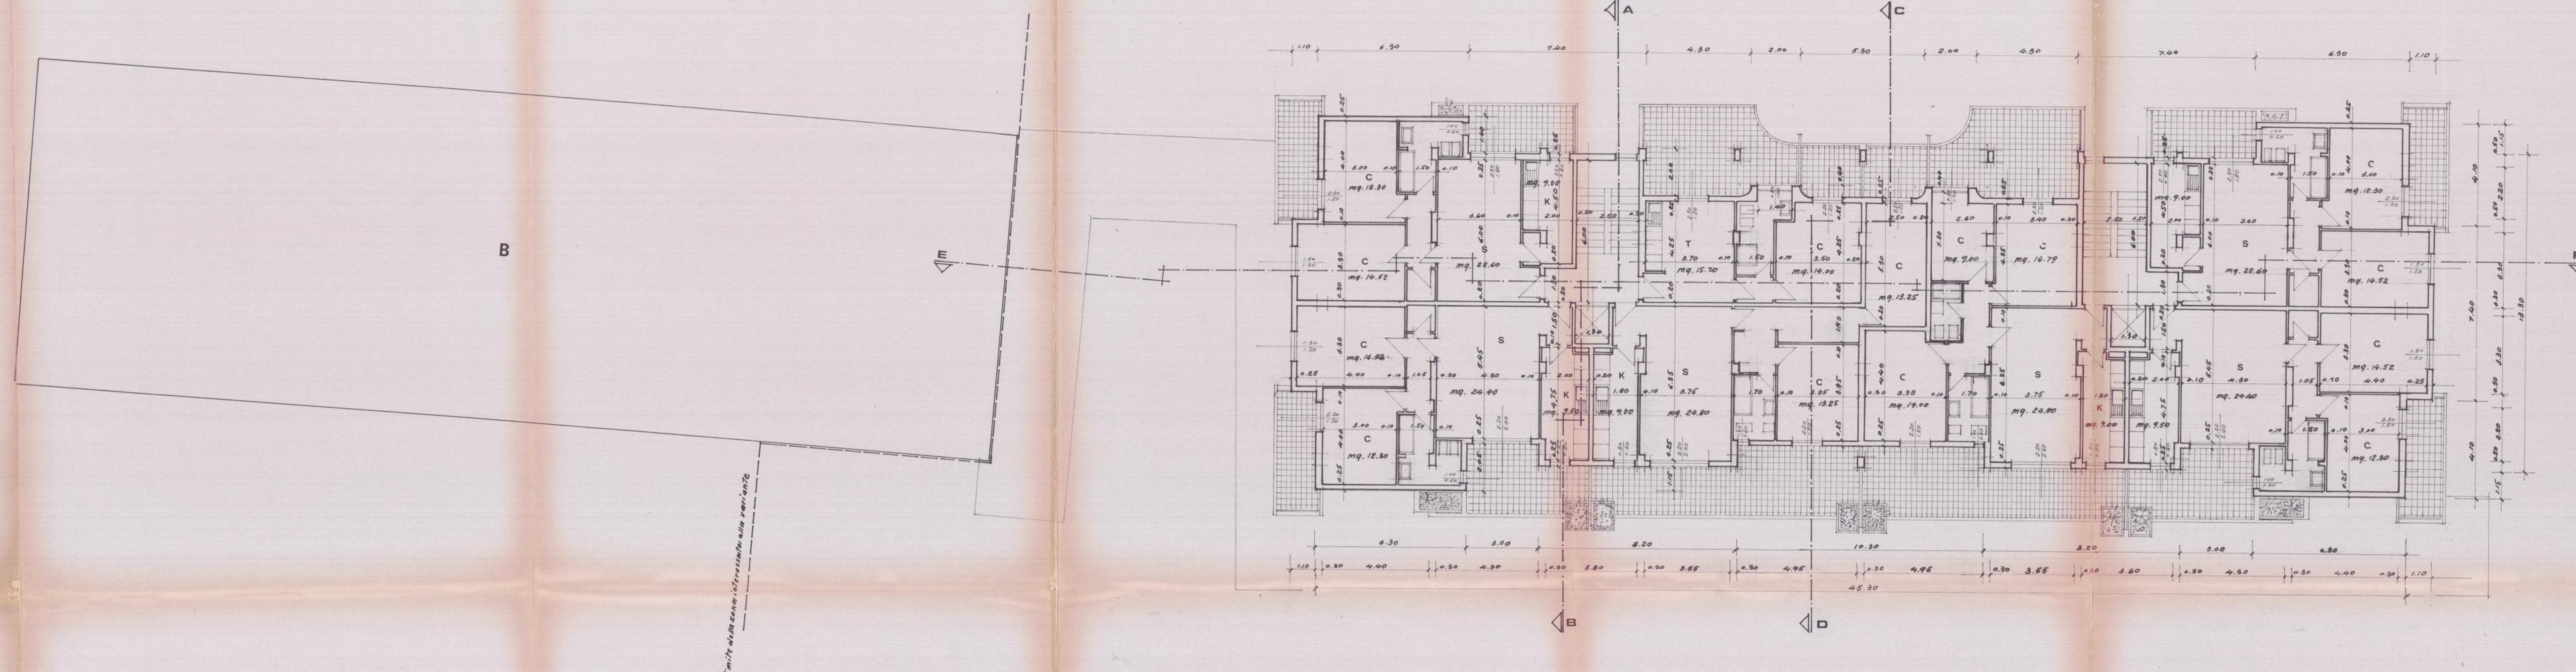

limite della zona interessata alla variante