

23 GEN 1968

3 SOLUZIONE
APPROVATO


Comune di Carrara
Viale xx Settembre
10 DIC. 1968

PROGETTO PER LA COSTRUZIONE
DI EDIFICI AD USO DI CIVILE ABI-
TAZIONE E COMMERCIO

proprietà: DANTE BIAGI

SEZIONE A_FOGLIO n° 75_MAPP 952 6077-1434 5337-8407


Approvato dal Sindaco alle condizioni
indicate nel permesso di costruzione
n° 254 del 10 DIC. 1968
ING. CAPO

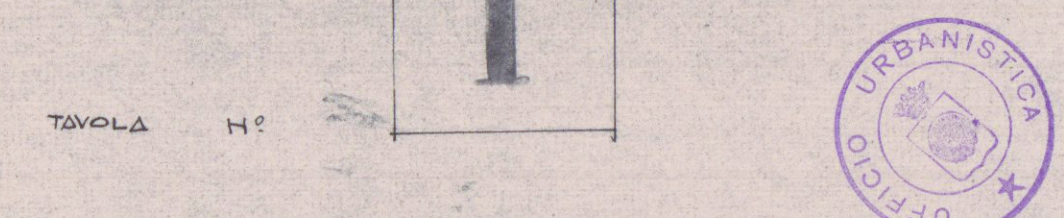

STUDIO PLANIVOLUMETRICO - SCALA 1:500 -
E MAPPA CATASTALE


FABBRICATO: C

DR. GIOVANNI GIULIANO

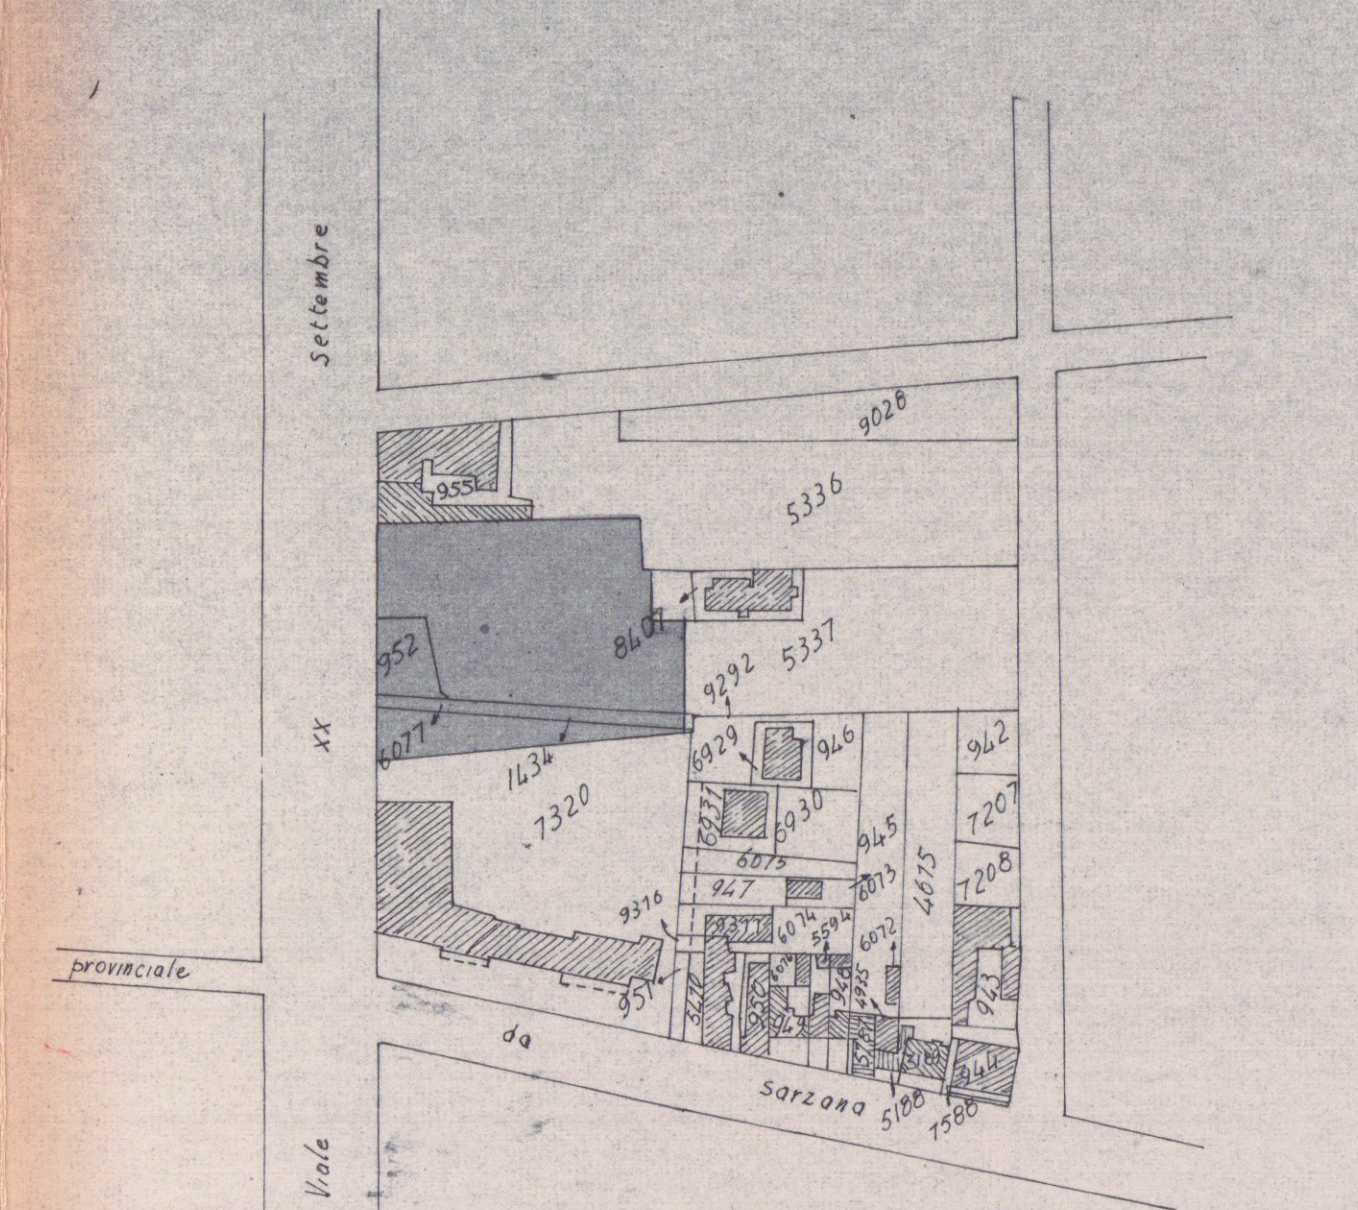


Planimetria Scala 1:2000

viale xx settembre

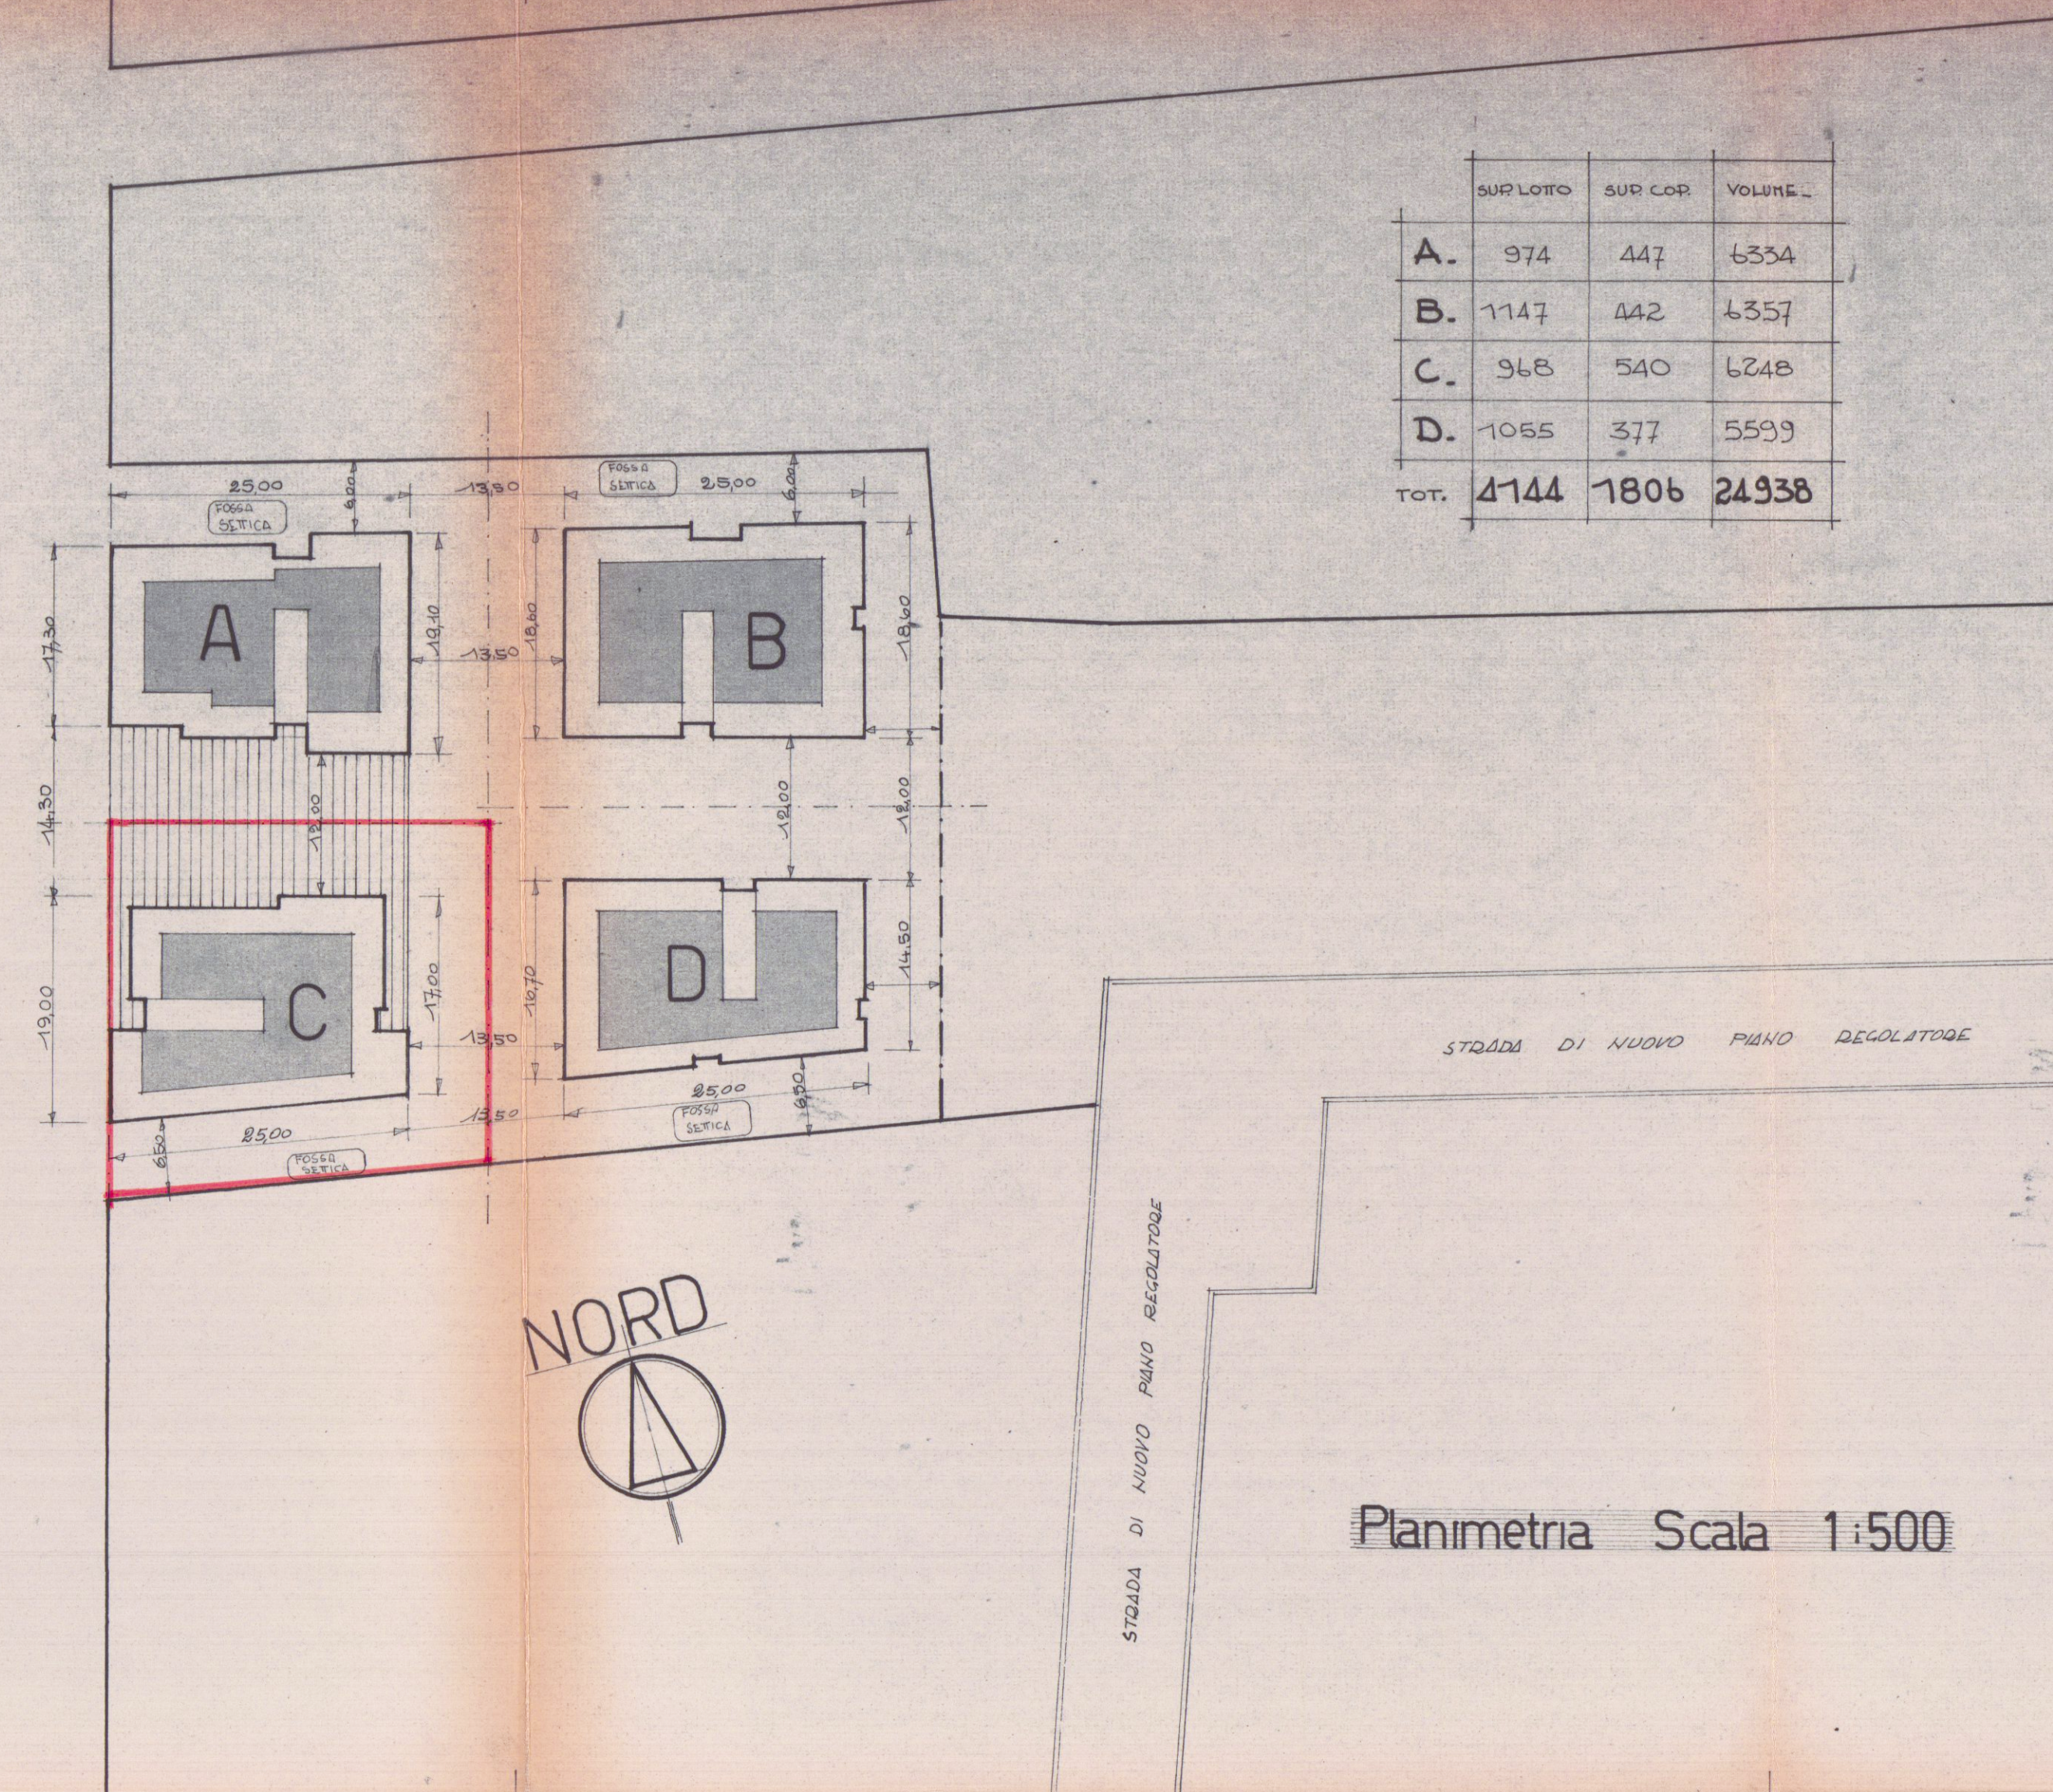


	SUP LOTTO	SUP COP	VOLUME
A.	974	447	6334
B.	1147	442	6357
C.	968	540	6248
D.	1065	377	5599
TOT.	4144	1806	24938


Planimetria Scala 1:500

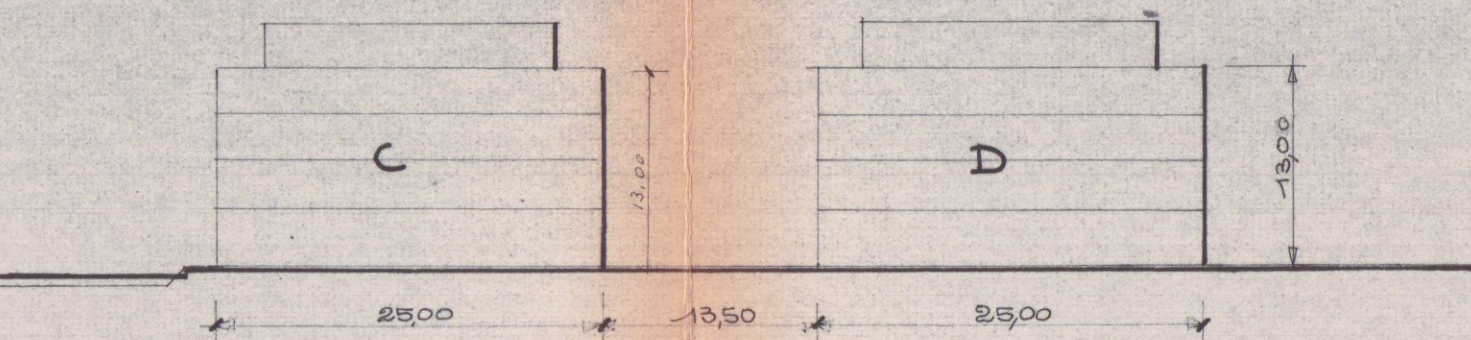


PROSPETTO SUD

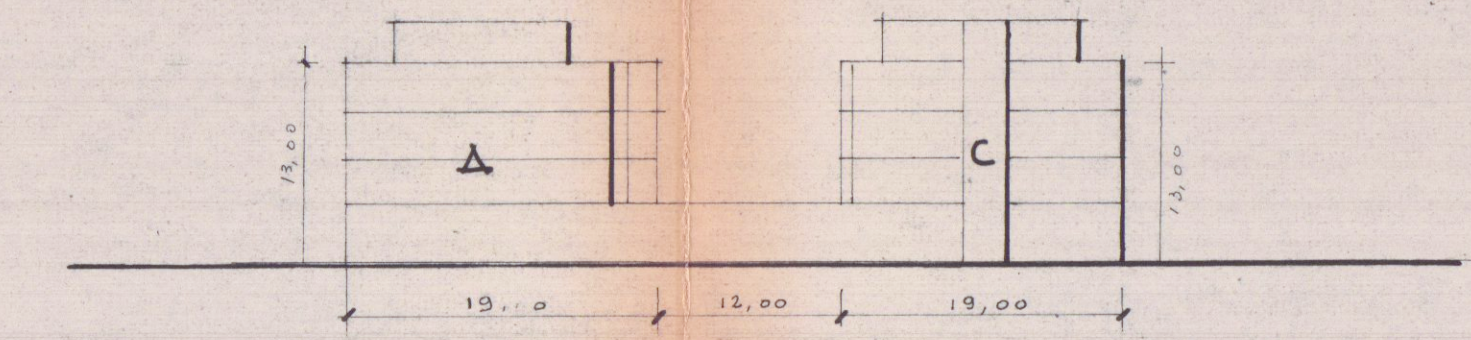

PROSPETTO OVEST

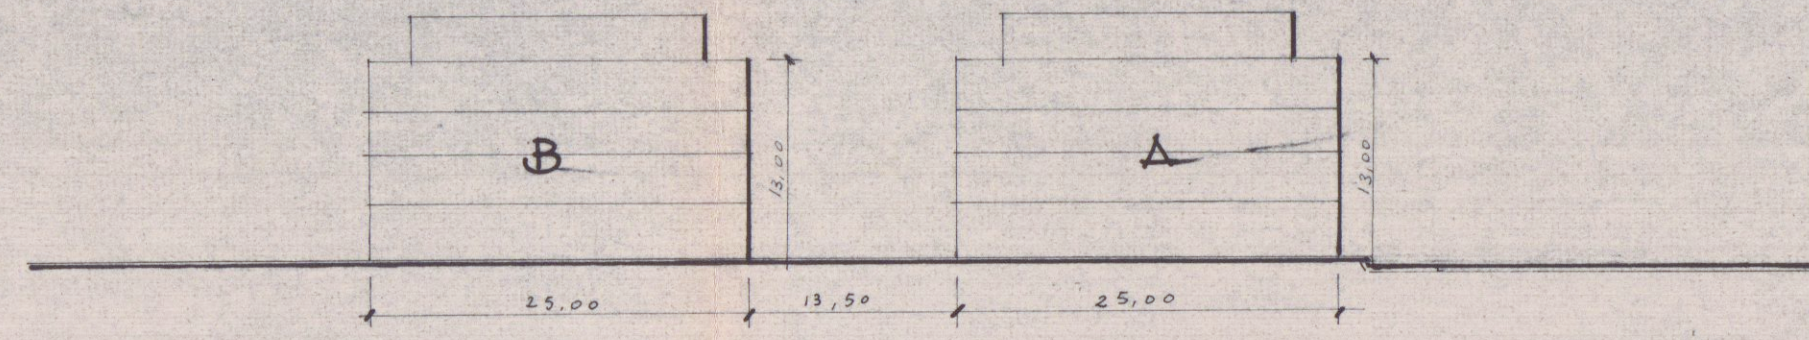

PROSPETTO NORD

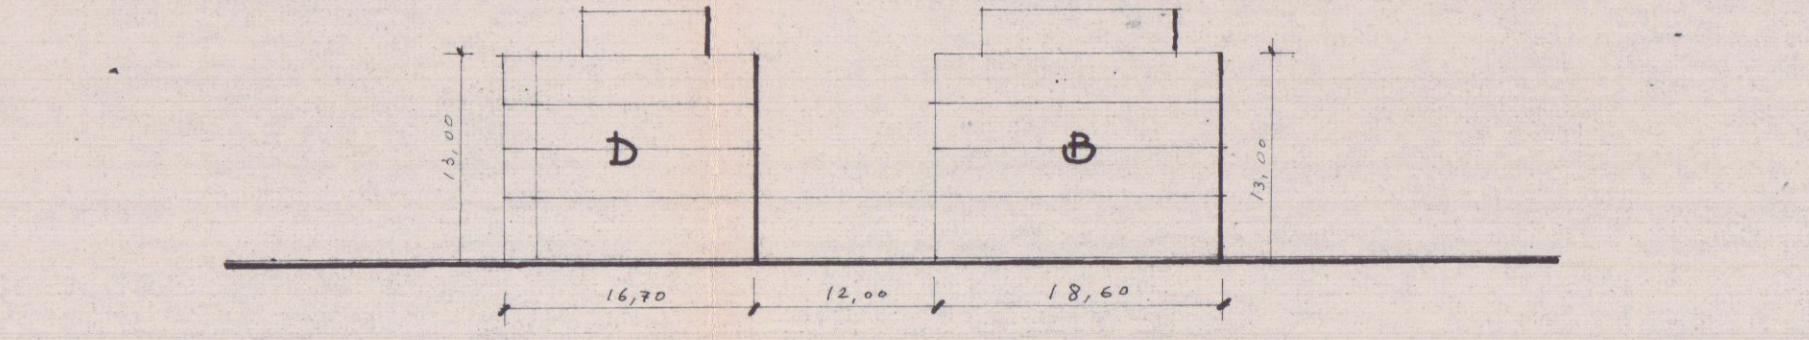

PROSPETTO EST