

# PROGETTO

PER LA RISTRUTTURAZIONE DEL FABBRICATO  
SITO IN MARINA DI CARRARA VIC. DEI BIGIONI  
PROP. SIG. MAGGIANI ALESSANDRO.




APPROVATO

TAVOLA ESISTENTE


1




21 MAG. 1999

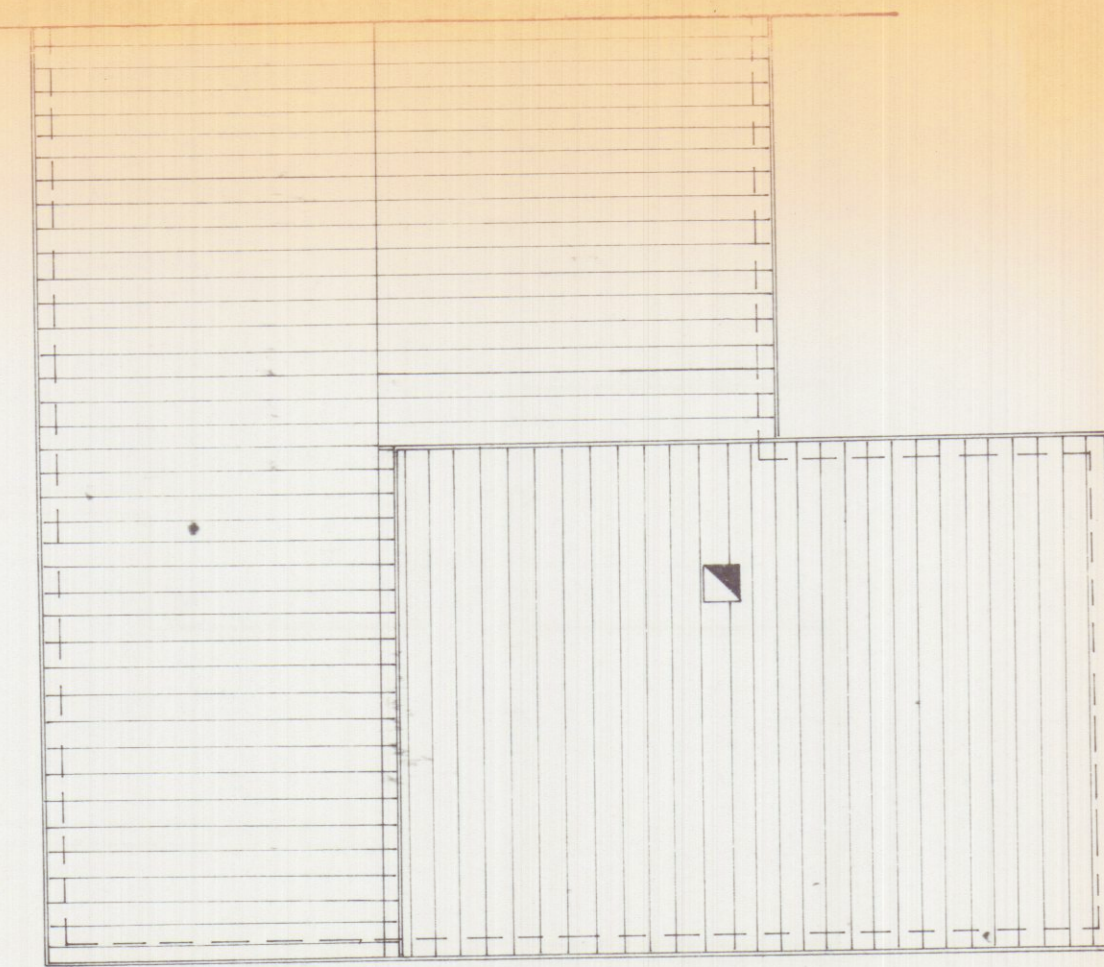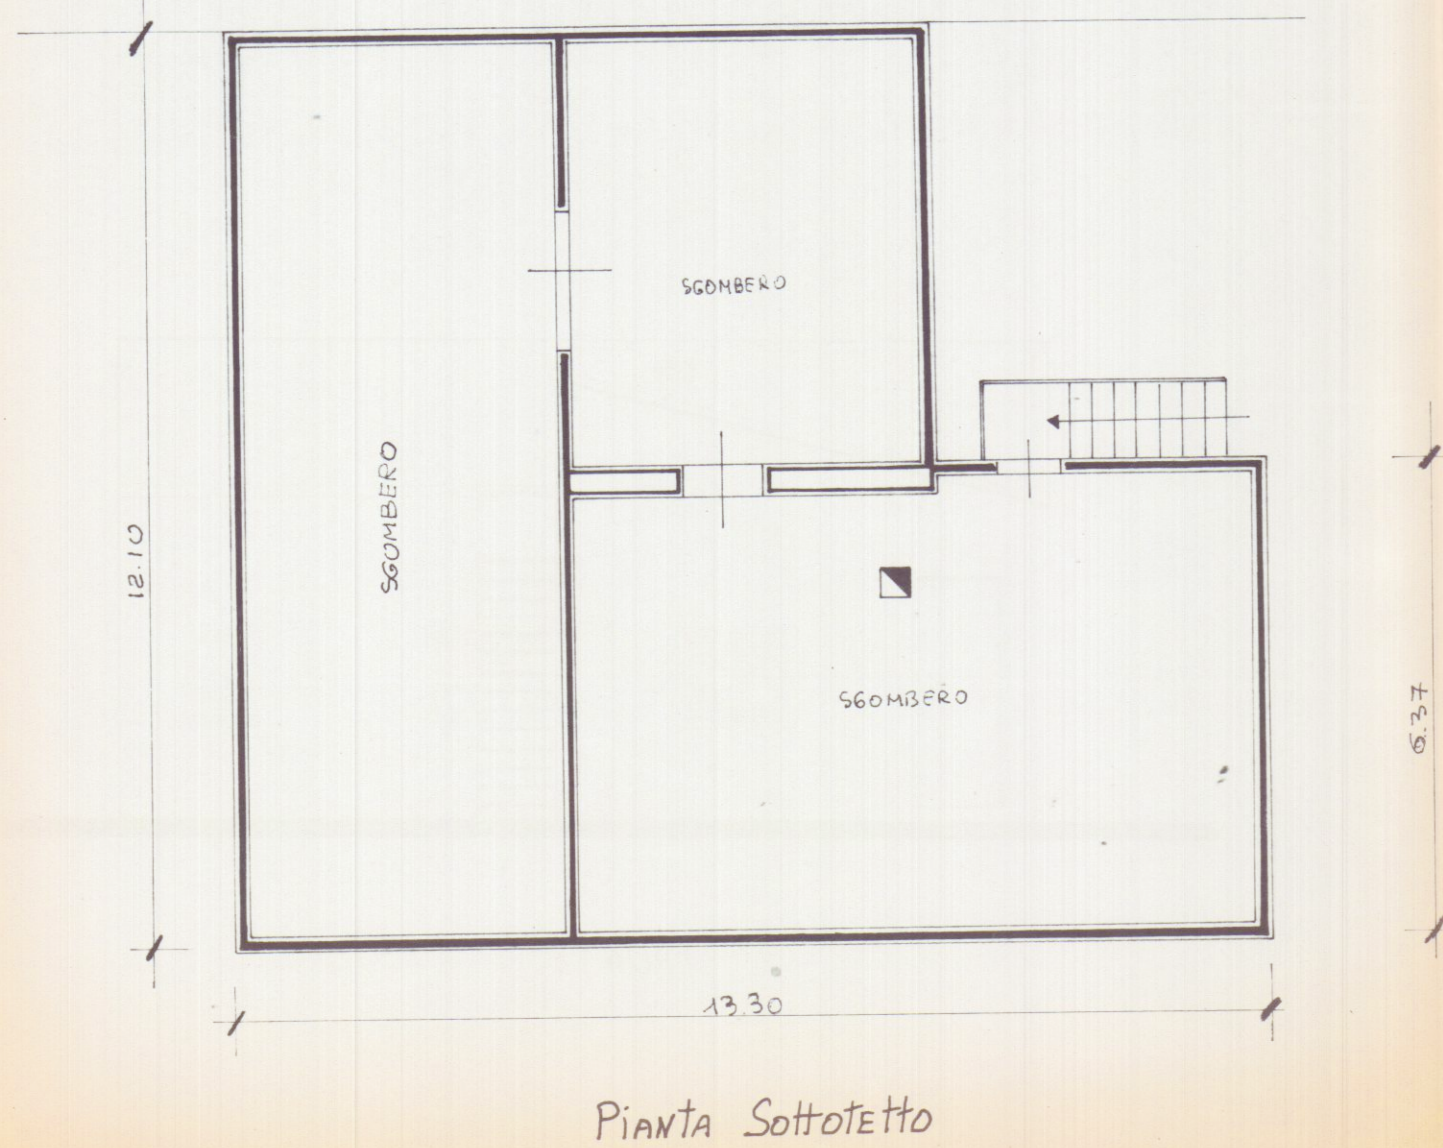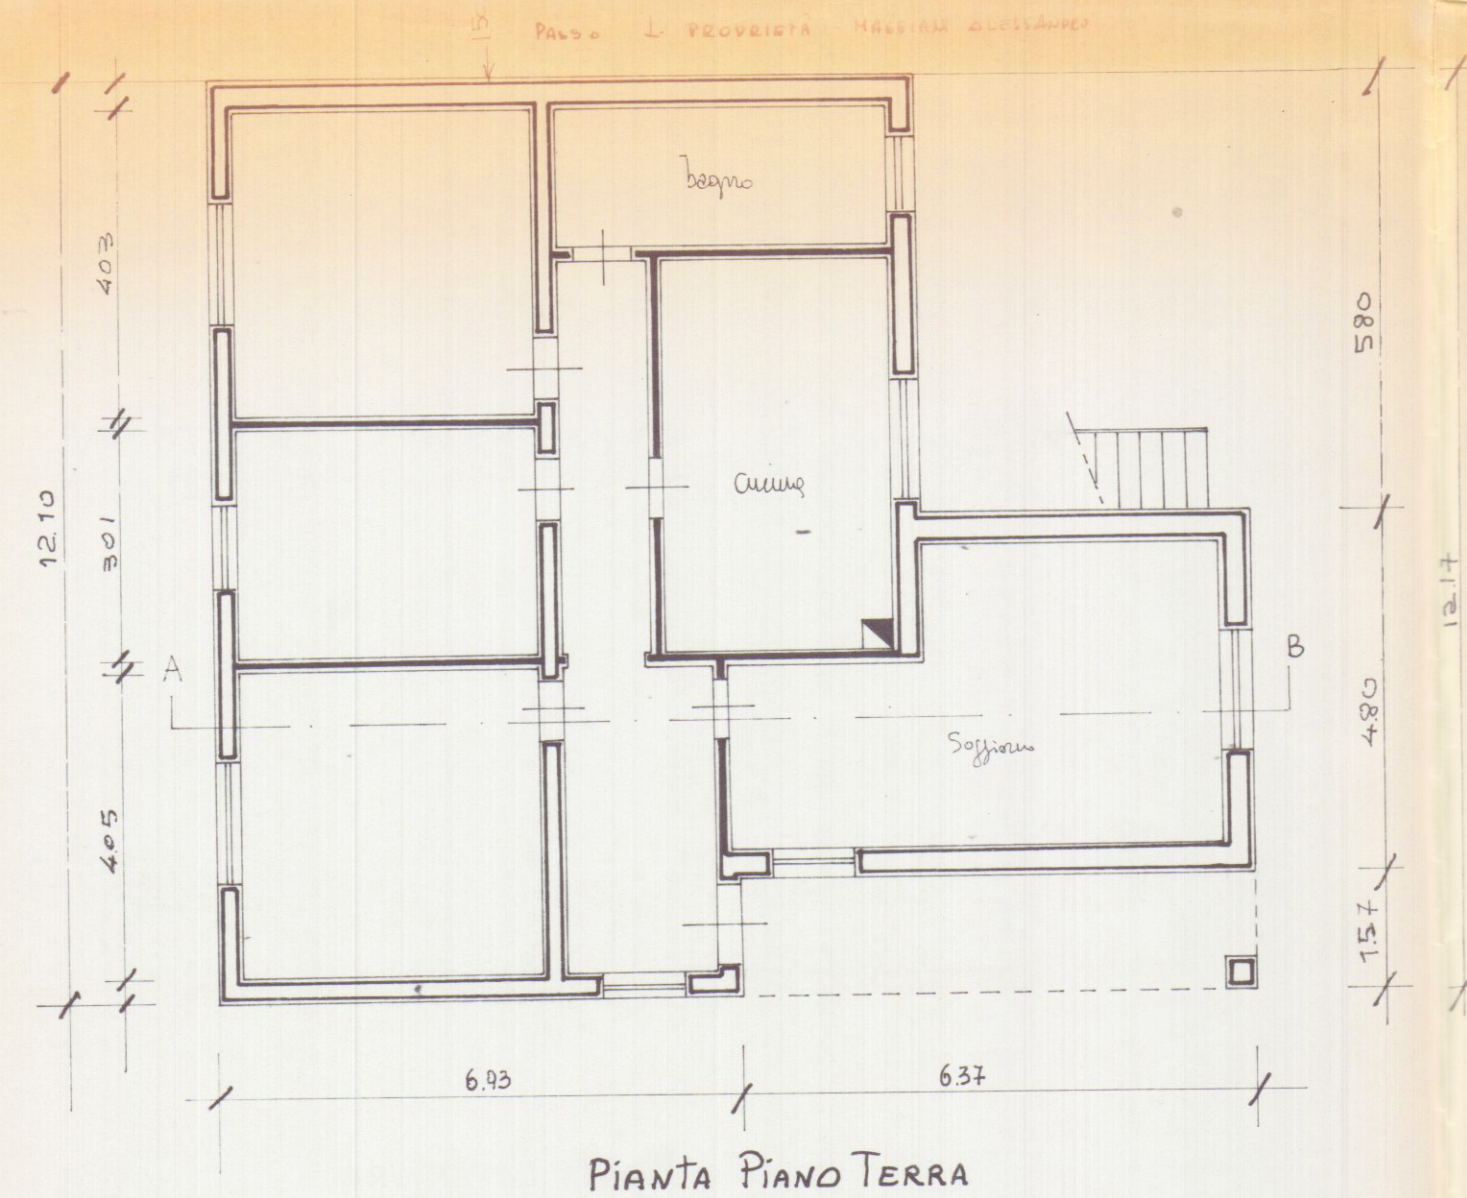

PIANTA COPERTURA

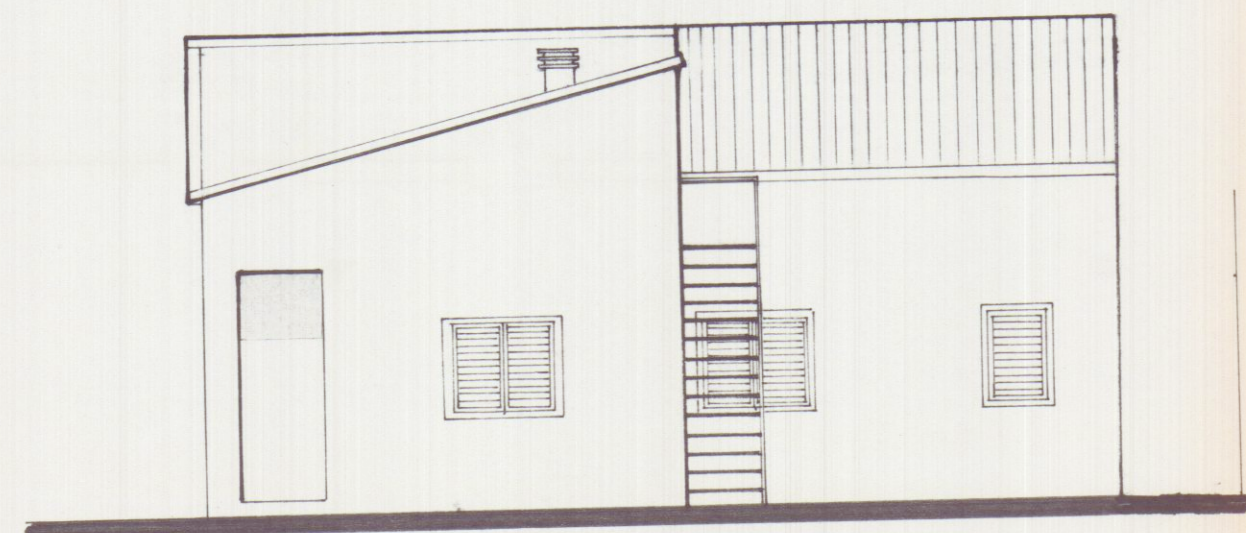


FRONTE

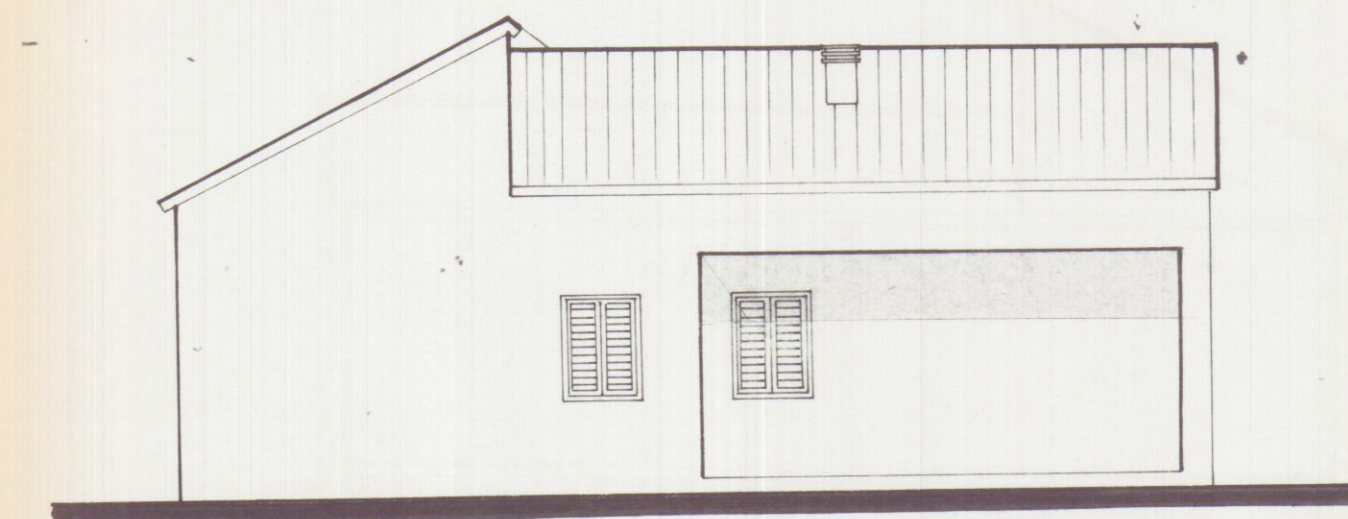


FIANCO



RETRO

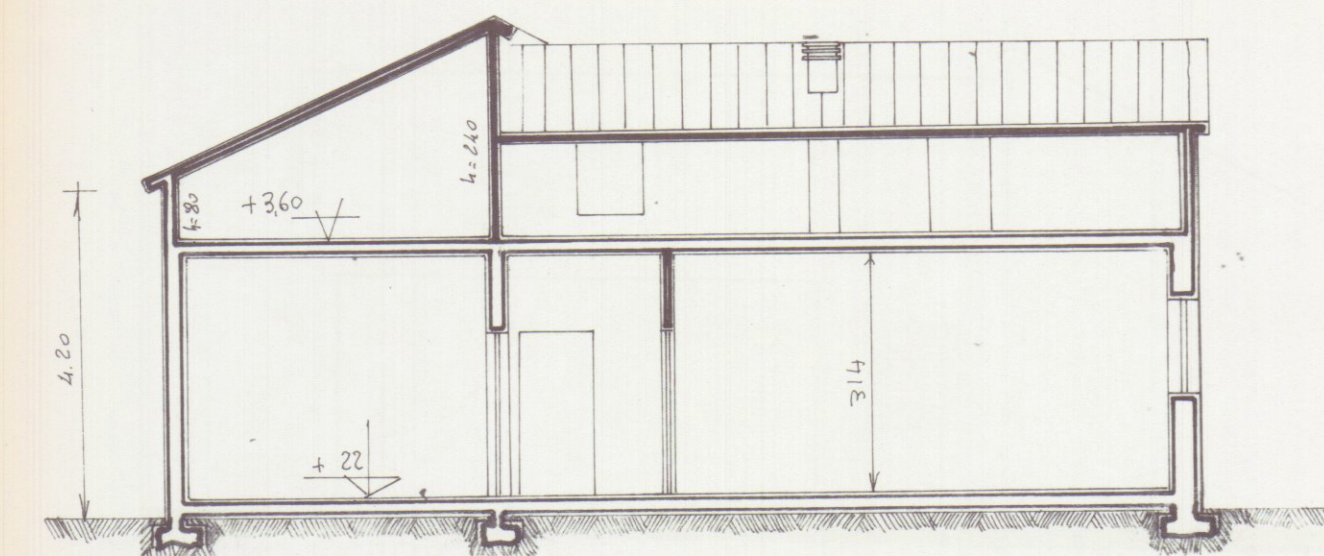

SEZIONE A-B

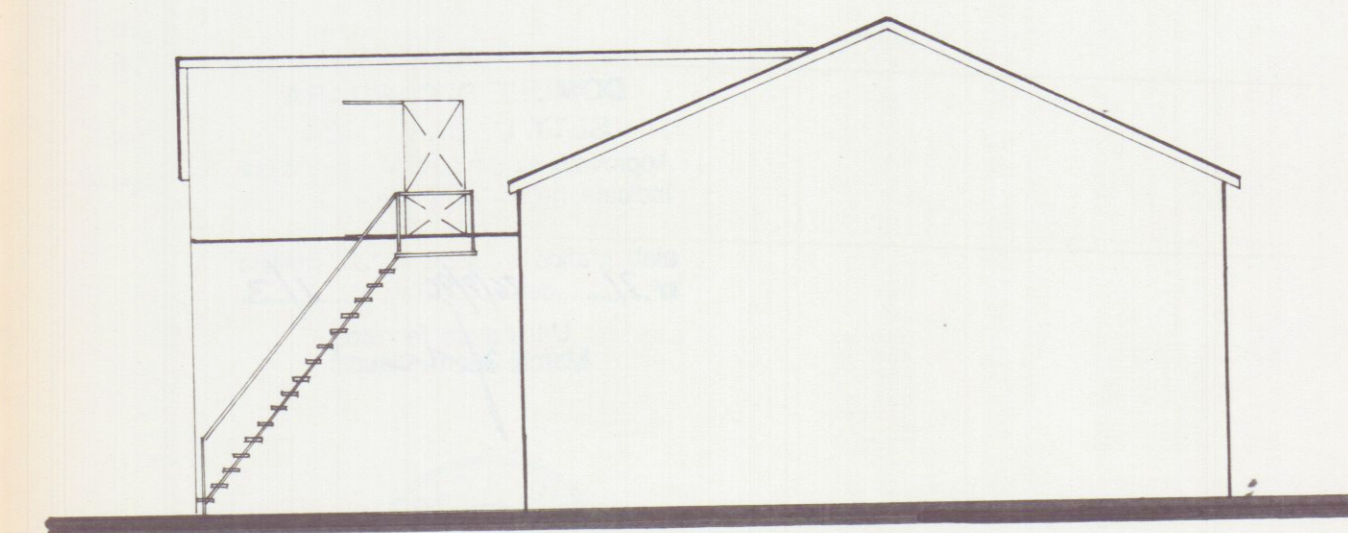

FIANCO