21 GIU. 1976

VARIANTE

5 SOLUZIONE

DATA 8 GIU 1976	OGGETTO PROGETTO DI VARIANTE PER UN EDIFICIO DI CIVILE ABITAZIONE AD USO PENSIONE SITO IN MARINA DI CARRARA VIA COMANO Loc. FOSSA MAESTRA	
	Sig.ra IVANA MENCONI	DATI CATASTALI SEZ A FG. 78 2756/e-1290/d
SCALA 1:100	DESCRIZIONE PIANTE	FIRMA DEL TECNICO Geom. Ivano Squassoni

SOPRINTENDENZA AI MONUMENTI E GALLERIE
PER LE PROVINCE DI PISA
LIVORNO LUCCA E MASSA CARRARA
12 GIU 1976
POS.ne .... N° ....

nel Catasto revisionato i numeri sono distinti alla
sez. A Fg. 95 Mapp. 22

IVANO SQUASSONI 406

APPROVATO
10 AGO. 1976 CONTROLLATO
IL TECNICO

SUPERFICIE		VANI	H	VOLUME	S. FINESTRE
DEP. BIANCHERIA	SEMINTERRATO	MQ 8,64	2,30	19,90 MC	MQ 1.12
RIP.		" " 3,96	" "	9.10 "	" 0,56
C.T.		" " 7,92	2,50	19.80 "	" 1.40
LAVANDERIA		" " 15.08	2.30	34.70 "	" 1.04
WC. 1		" " 2.70	" "	6,21 "	" 0,48
Loc. di SGOMBERO		" " 9,24	" "	21.25 "	" 1.44
CAMERA PERS.		" 11.76	" "	27.05 "	" 1.60
WC. 2.		" 5.62	" "	12.94 "	" 0.40
WC. 3		" 3.96	" "	9.11 "	" 0.40
SALETTA BAR		" 55.20	" "	127.00 "	" 12.62
DEPOSITO		" 18.09	" "	41.61 "	" 5.16
MAGAZZINO VERDURA		" 21.10	" "	48.53 "	" [illegible]
CELLA FRIGO		" 7.14	" "	16.42 "	[illegible]
UFF. DIREZIONE	RIALZATO	MQ 8.28	2.80	23.18 MC	MQ. 1.12
ANTIBAGNO LAVAND.		" 4.83	" "	13.52 "	" [illegible]
WC. DONNE		" 2.88	" "	8.07 "	" [illegible]
WC. UOMINI		" 2.16	" "	6.04 "	" 0.52
SALA PRANZO		" 130.04	" "	364.11 "	" 29.70
CUCINA		" 47.60	" "	133.28 "	" 5.92

VARIANTE AL PROGETTO
Approvato dal Sindaco alle condizioni indicate nel permesso di costruzione
n° 1k del 10.8.76
licenza edilizia del 5.3.76
L'ING. CAPO

COMUNE DI CARRARA
Ufficio Urbanistica

COMANDO PROVINCIALE VIGILI DEL FUOCO
MASSA - CARRARA

Ai sensi dell'art. 2 della Legge n. 966 del 26/7/1965
NULLA-OSTA per quanto riguarda la prevenzione incendi all'approvazione del presente progetto a condizione che siano osservate le prescrizioni già comunicate con nota
n° 512 del 18-2-71
6 AGO. 1976
Il Comandante

VISTO come da
lettera N° 9176
del 7-7-1976
IL SOPRINTENDENTE

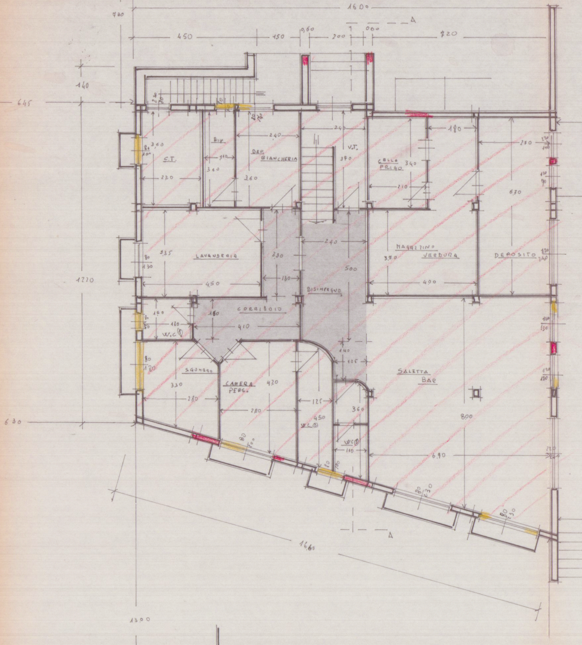

16.00
7.20
450
150
0,60
200
0.60
720
A
140
645
1220
630
13.00
10.30
16.60
C.T.
RIP.
DEP. BIANCHERIA
V.T.
CELLA FRIGO
LAVANDERIA
MAGAZZINO VERDURA
DEPOSITO
DISIMPEGNO
CORRIDOIO
W.C. 1
SGOMBRO
CAMERA PERS.
W.C. 2
W.C. 3
SALETTA BAR
360
220
110
240
370
340
180
210
270
670
335
450
330
130
500
400
370
150
410
280
420
125
360
800
6.90
110

PIANTA SEMINTERRATO

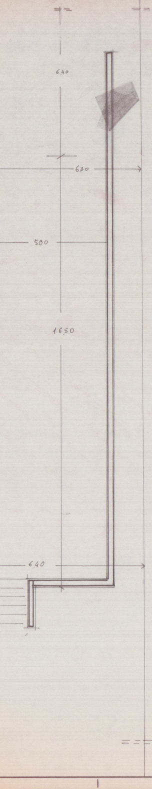
6.40
630
500
16,50
6.40

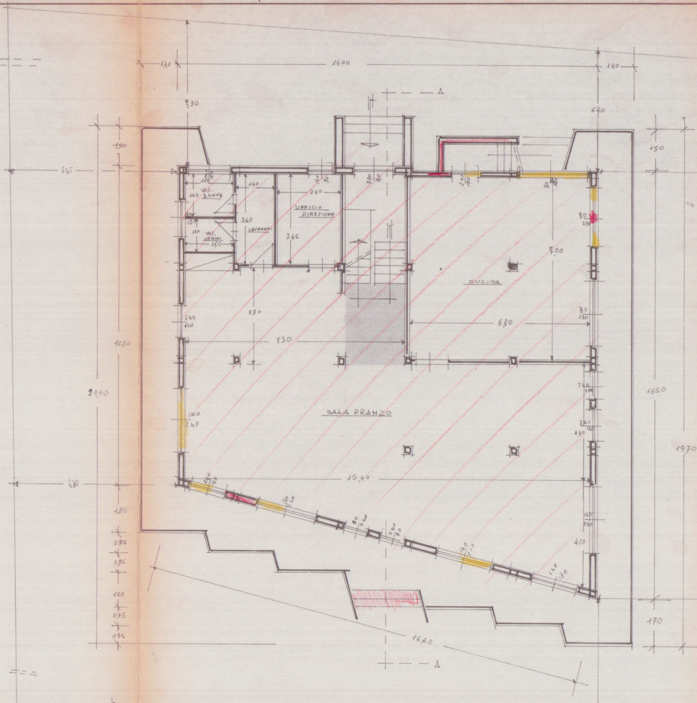
1,40
16,00
140
A
7,30
640
150
645
W.C. DONNE
180
160
80
130
120
W.C. UOMINI
160
140
3,45
LAVAMANI
240
UFFICIO DIREZIONE
3,46
140
90
220
140
240
100
80
80
230
CUCINA
7,00
3,70
240
120
830
6,80
80
230
12,20
20,00
SALA PRANZO
140
240
15,40
630
180
0,75
0,75
180
0,75
0,75
140
240
440
140
230
410
140
170
1650
19,70
170
16,60
A
1030

PIANTA PIANO RIALZATO

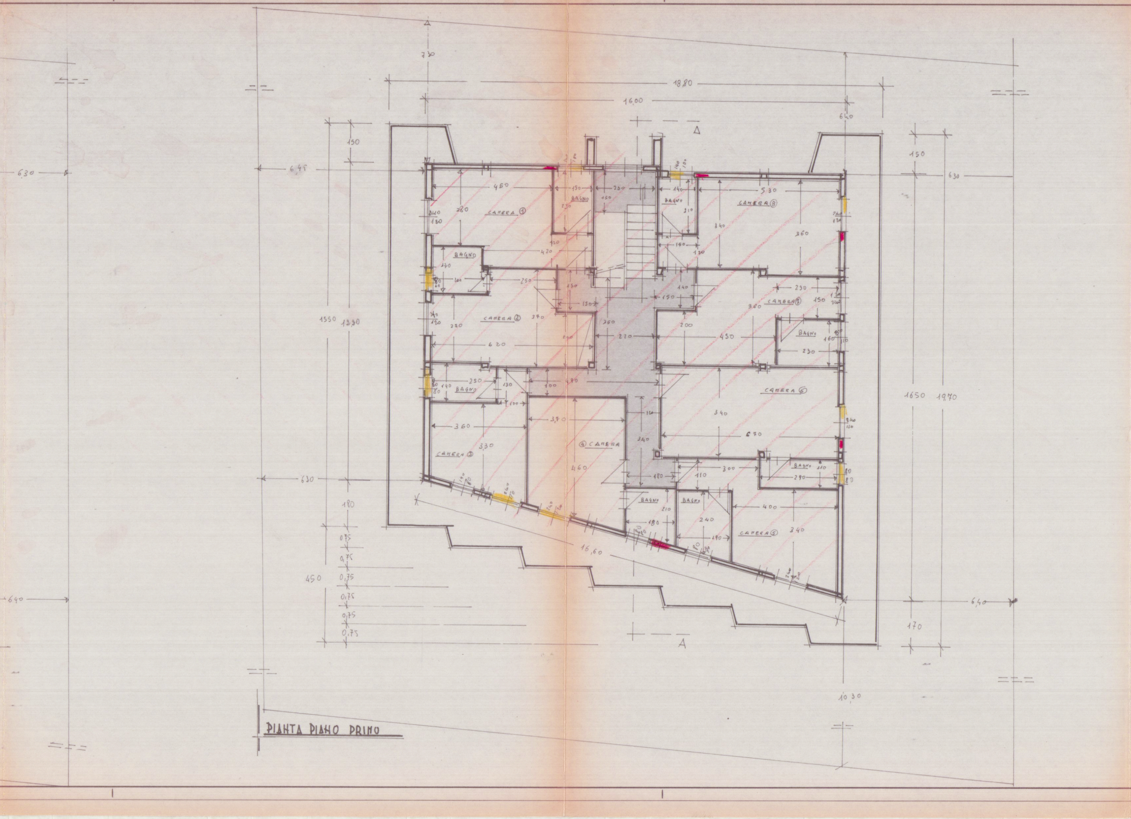
CAMERA ①
CAMERA ②
CAMERA ③
④ CAMERA
CAMERA ⑤
CAMERA ⑥
CAMERA ⑦
CAMERA ⑧
BAGNO
BAGNO
BAGNO
BAGNO
BAGNO
BAGNO
BAGNO
BAGNO
18,80
16,00
16,60
6,45
6,30
6,30
6,40
6,40
10,30
15,50
12,90
16,50
19,70
4,50
1,80
0,75
0,75
0,75
0,75
0,75
0,75
1,50
1,50
1,70
2,30
6,40
4,50
5,30
6,20
3,60
3,70
6,70
4,00
4,60
3,30
3,40
A
A

PIANTA PIANO PRIMO

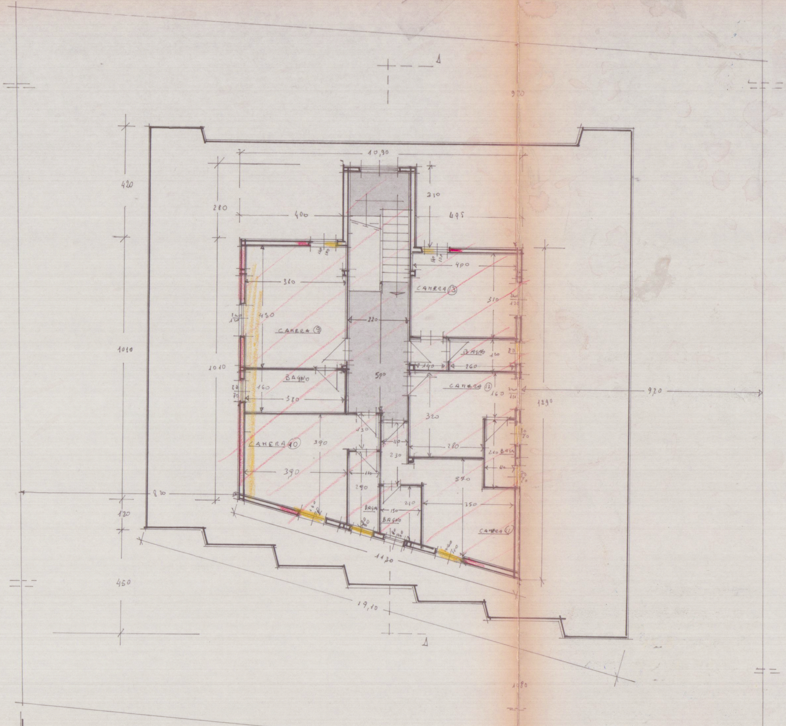
A
10,90
420
280
400
210
495
400
380
CAMERA ⑬
310
450
CAMERA ⑨
220
BAGNO
1010
1010
140
260
BAGNO
80
70
160
380
500
CAMERA ⑫
160
1290
920
320
130
CAMERA ⑩
390
110
230
280
260 BAGNO
110
390
290
370
820
210
BAGNO
150
BAGNO
350
120
CAMERA ⑪
11,30
450
19,10
A
1080
920

PIANTA PIANO ATTICO

SUPERFICIE VANI				H	VOLUME		S. FINESTRE	
BAGNO 1	PIANO PRIMO	3.45	MQ	2.80	9.66	MC.	MQ	1.40
CAMERA 1		15,48	"	"	43.35	"	"	2.88
BAGNO 2		3.40	"	"	9.52	"	"	0,50
CAMERA 2		17.50	"	"	49.00	"	"	2.88
BAGNO 3		3.50	"	"	9.80	"	"	0.64
CAMERA 3		13.18	"	"	36.90	"	"	3.76
BAGNO 4		3.78	"	"	10.58	"	"	0.64
CAMERA 4		17.02	"	"	47.66	"	"	2.88
BAGNO 5		4.56	"	"	12.77	"	"	0.72
CAMERA 5		15.90	"	"	44.52	"	"	2.88
BAGNO 6		3.20	"	"	8.95	"	"	0.64
CAMERA 6		22.78	"	"	63.78	"	"	2.88
BAGNO 7		3.68	"	"	10 30	"	"	0.88
CAMERA 7		17.25	"	"	48.30	"	"	2.88
BAGNO 8		2.94	"	"	8.23	"	"	1.40
CAMERA 8		21.04	"	"	58.91	"	"	2.88
CAMERA 9	PIANO ATTICO	17.10	"	280	47.88	"	"	4.28
BAGNO 9		6.08	"	"	17.02	"	"	0.56
CAMERA 10		16.77	"	"	46.96	"	"	2.88
BAGNO 10		3.19	"	"	8.93	"	"	0,64
BAGNO 11		3.15	"	"	8.82	"	"	0.64
CAMERA 11		15.00	"	"	42.00	"	"	2.64
BAGNO 12		2.86	"	"	8.00	"	"	1.28
CAMERA 12		10.88	"	"	30.46	"	"	2.64
BAGNO 13		3.12	"	"	8.74	"	"	0.64
CAMERA 13		14.22	"	"	39.82	"	"	2.88