


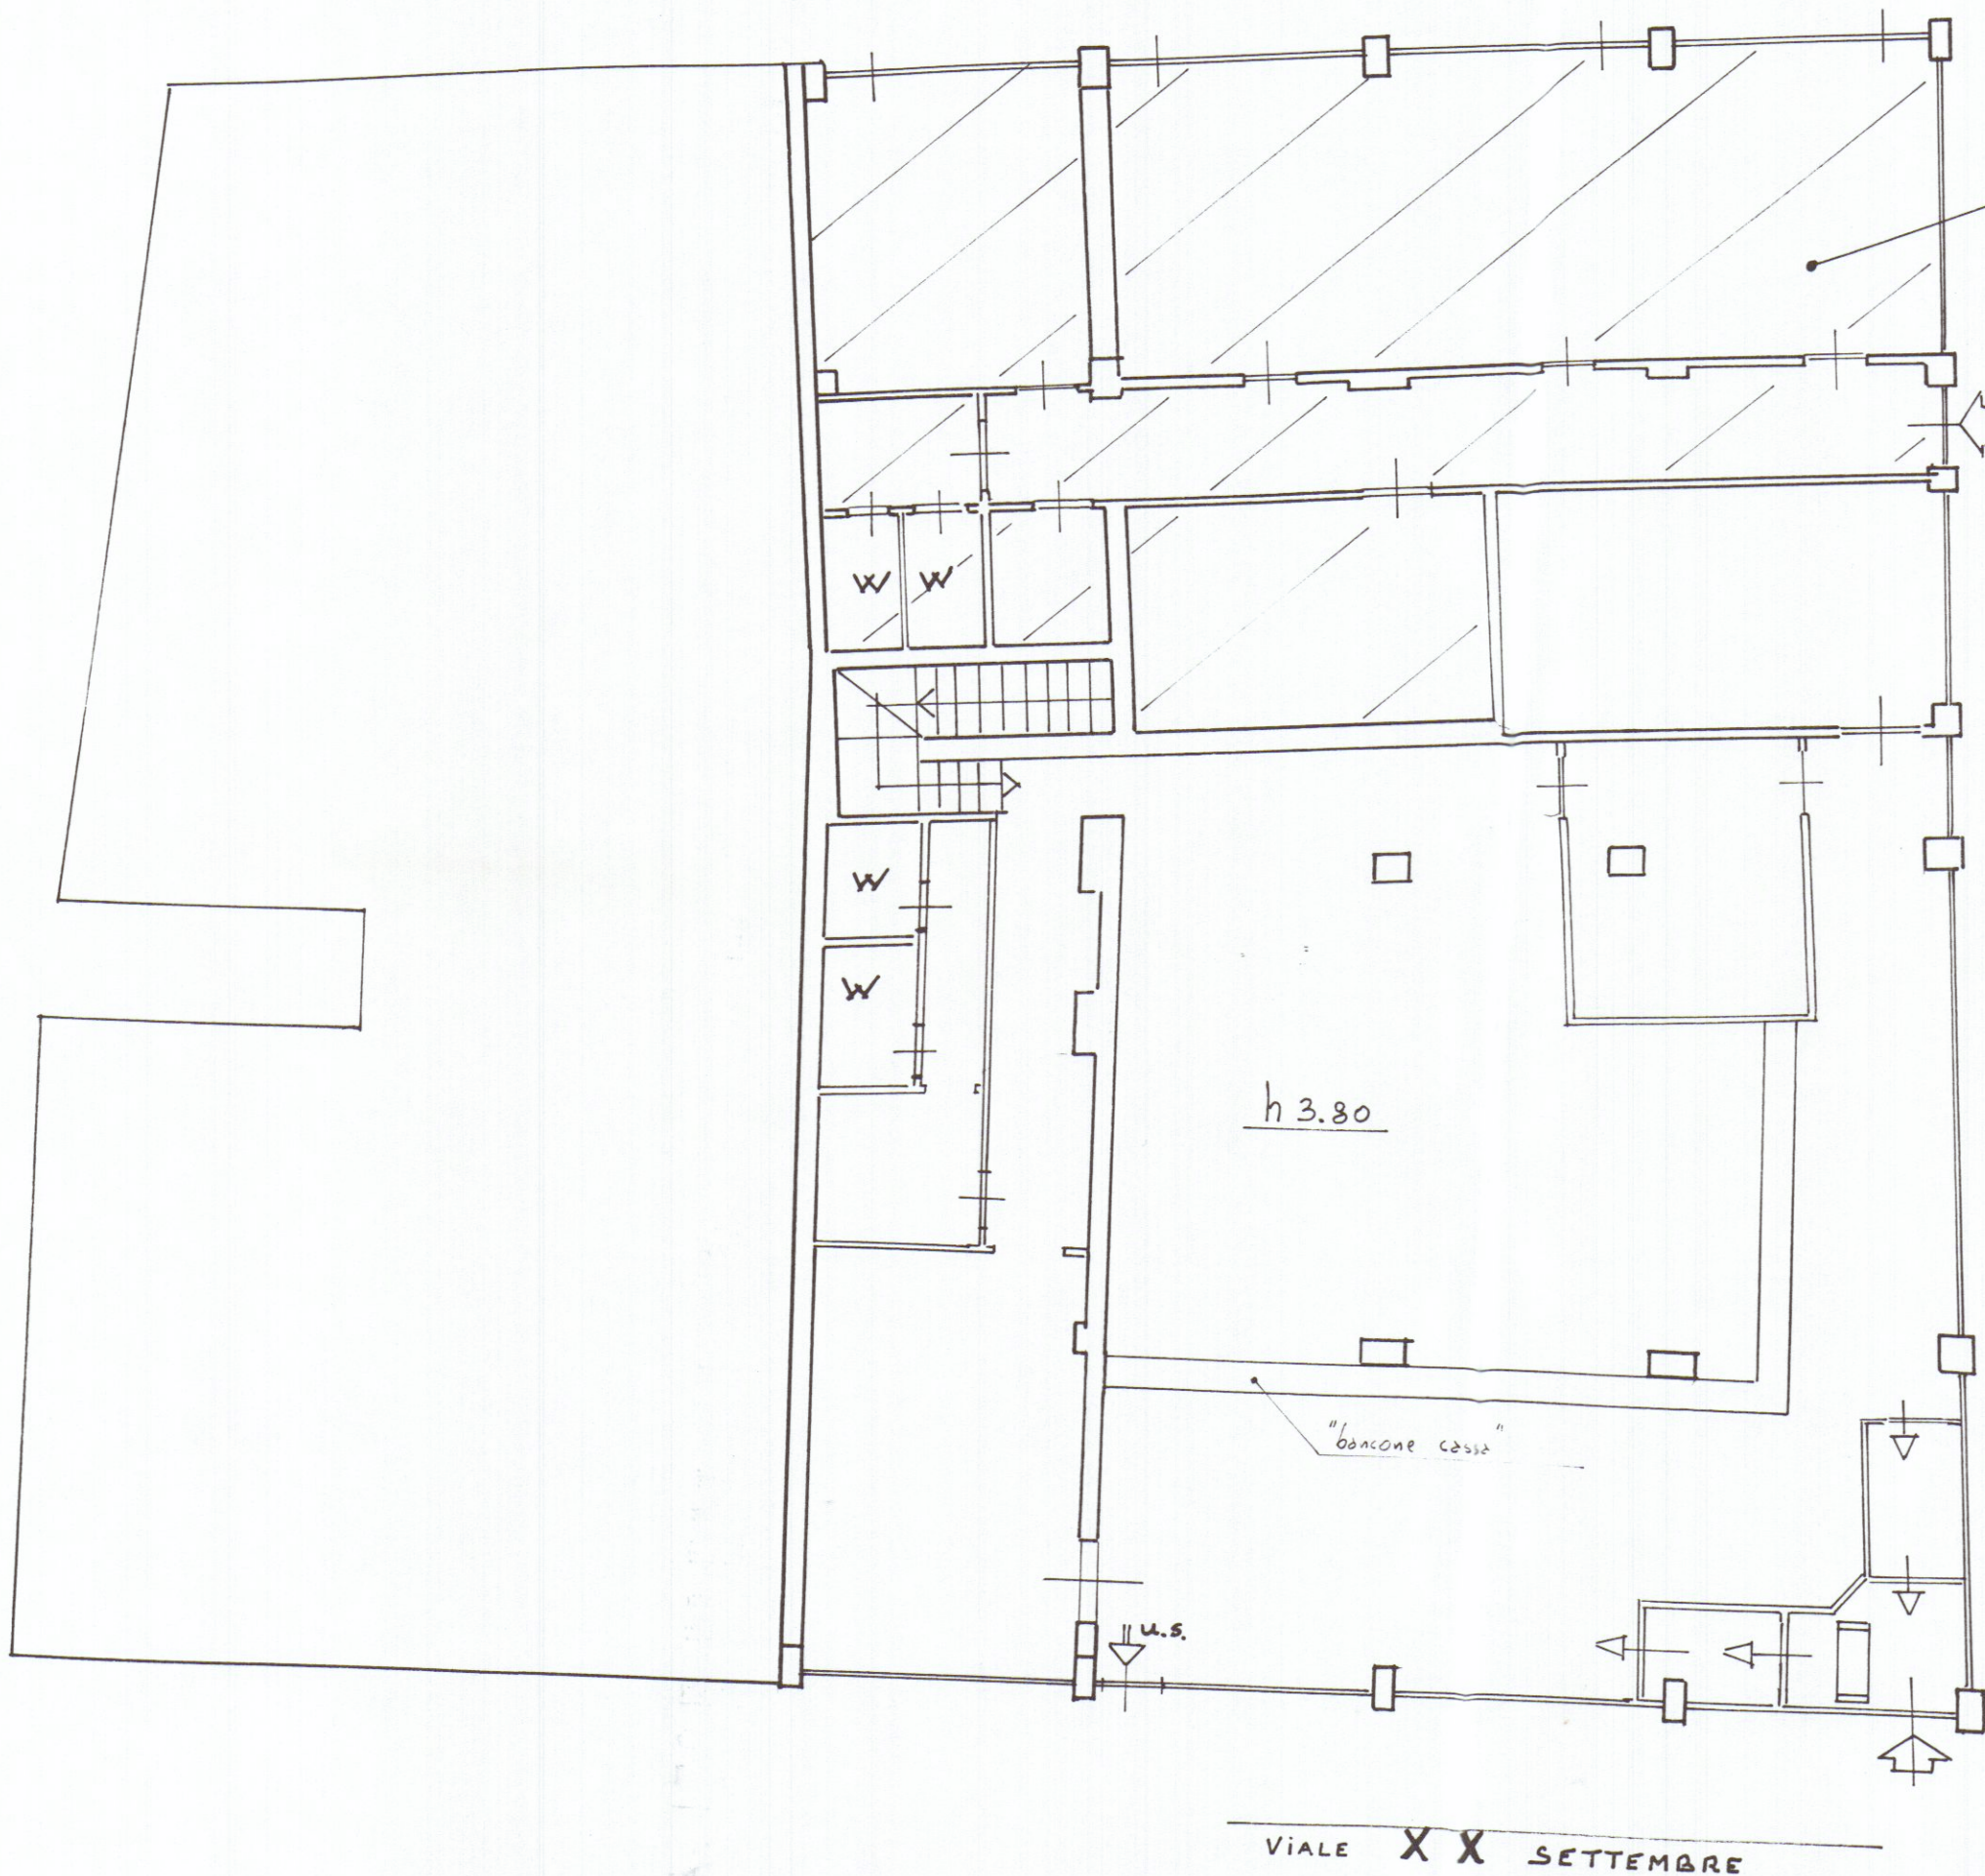

Porticello 28 sub 70 cat. B/5
cat. D/5

VIA MULAZZO

Porticello 28 sub. 69 cat. D/5
cat. B/5

Piano Terra

Filiale di Fossola della C.R.C. S.p.A. sita in Viale XX Settembre n.114 a Fossola Interventi di manutenzione ordinaria e straordinaria, mutamento di destinazione d'uso da B/5 a D/5 e apertura di una comunicazione fra due unità adiacenti (Foglio 52 - part. 28 sub. 69 e sub. 70)	
Proprietario: CASSA di RISPARMIO di CARRARA S.p.A. sede legale: Carrara, via Roma n.2	
firma Proprietario	
Elaborati Grafici: - Pianta (TAV. 1 Situazione attuale)	scala 1: 100
Il Tecnico: Dott. Ing. Claudio Fede Spicchiale Studio di Ingegneria Viale Monzoni, 76 54036 Marina di Carrara (MS)	16 Maggio 2002 Dott. Ing. Claudio Fede Spicchiale N. 373 timbro e firma