

PROGETTO DI SOPRAELEVAZIONE, AMPLIA-
TO E RIPRISTINO DELL'ESISTENTE AL VILLINO
DI PROPRIETÀ DELLA SIG. BACCHIERI BRUNO
SUI MAPPALE N° 112 - 113 - 114 (PARTE) 111 (PARTE)
SEZ. I - FOGLIO 41
LOCALITÀ MONTEROSSO
COMUNE DI CARRARA

16 LUG. 1971

TAV.

3

DISEGNATORE

Gen. Enrico Piro

PROGETTISTA

PROPRIETÀ

Sig. BACCHIERI BRUNO


SCALA

1:100

DATA

20 APRILE 1971

DRO/DETTI

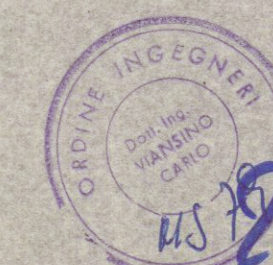

Enrico Piro

2° SOLUZIONE

APPROVATO
21 LUG. 1971


CONTROLLATO

Approvato dal Sindaco alle condizioni
indicate nel permesso di costruzione
N° dal 16 LUG. 1971



LING. CAPQ


Enrico Piro

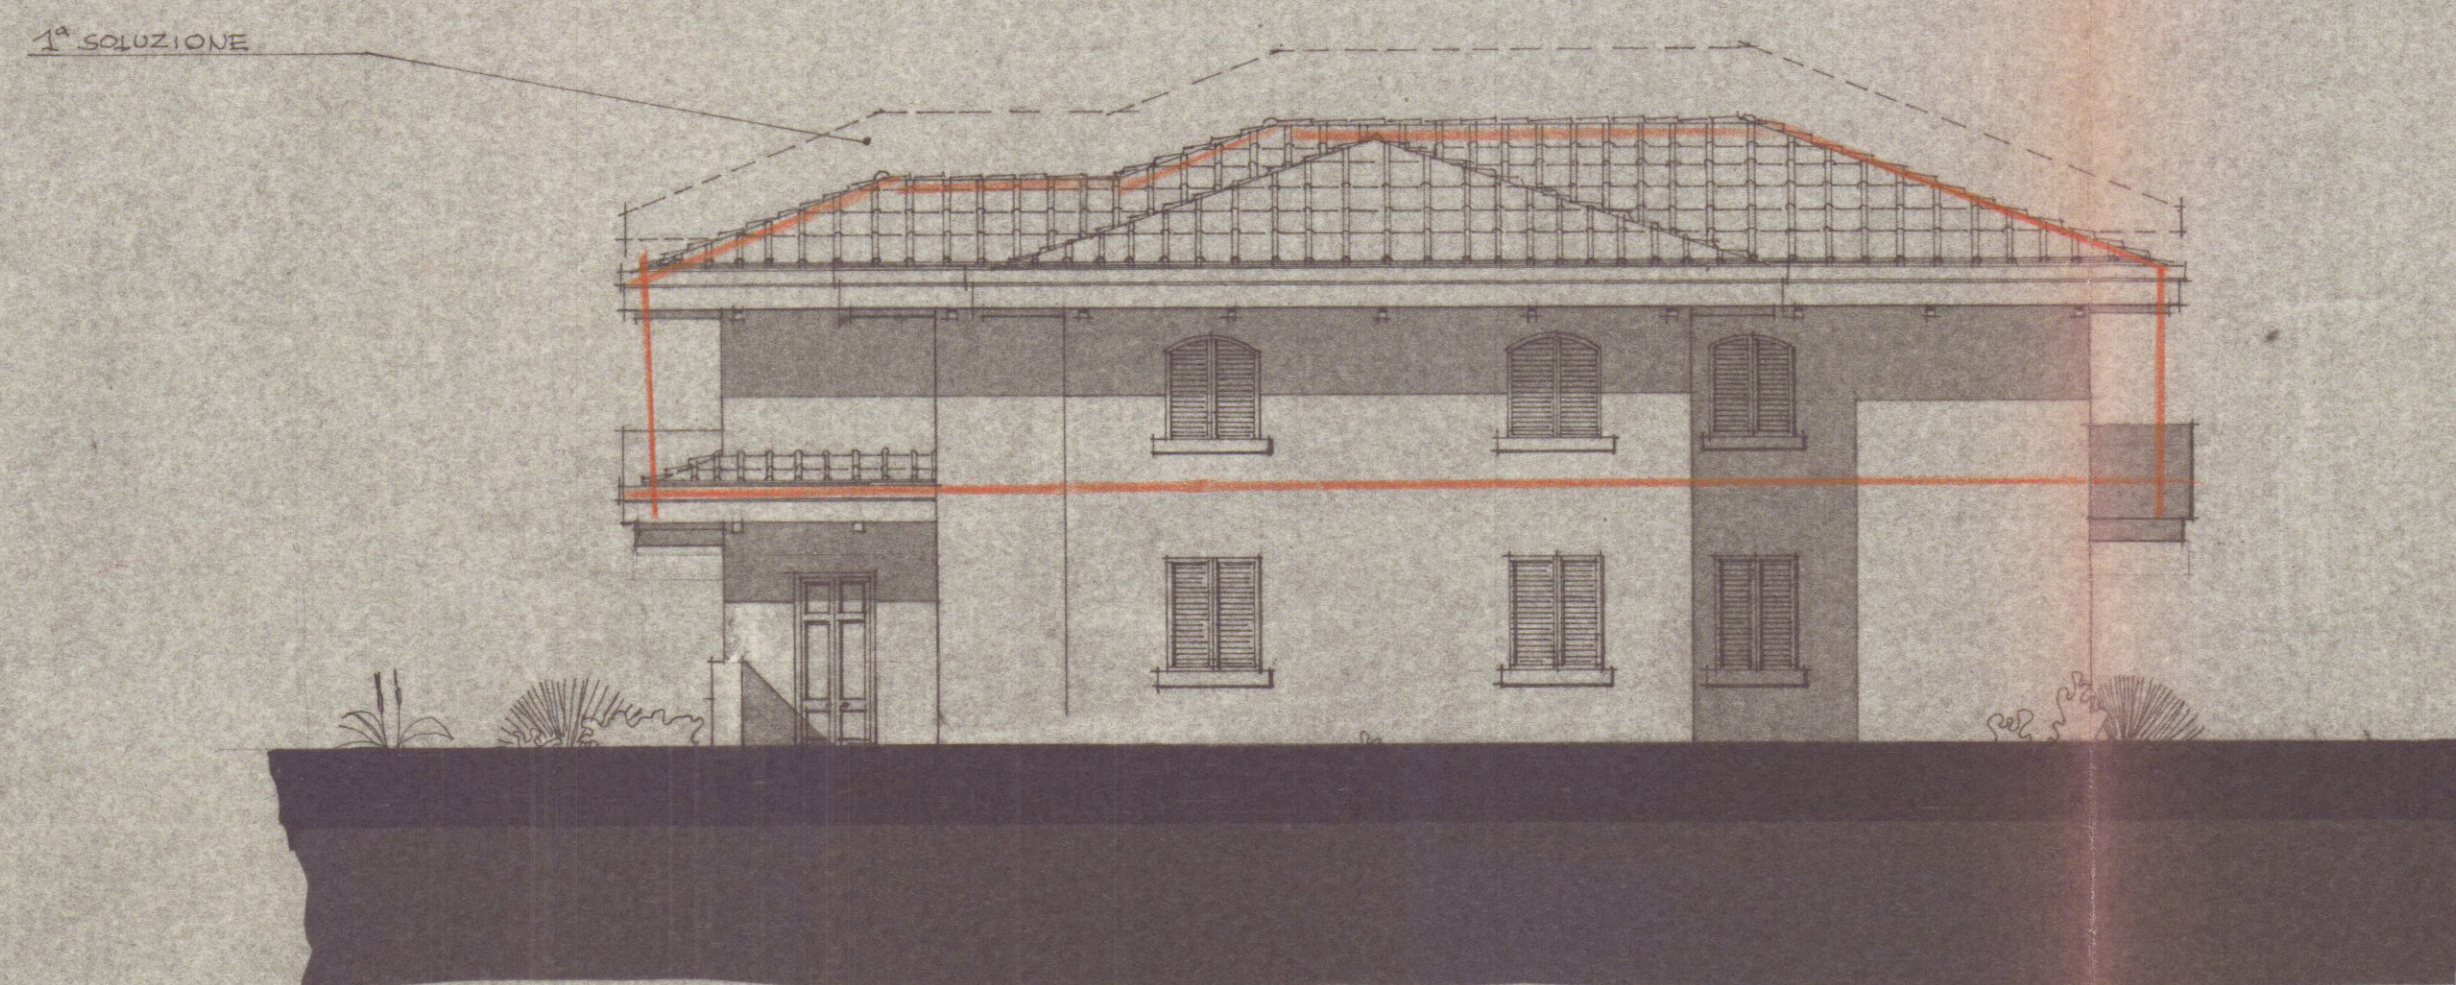

PROSPETTO NORD-EST



PROSPETTO SUD-EST

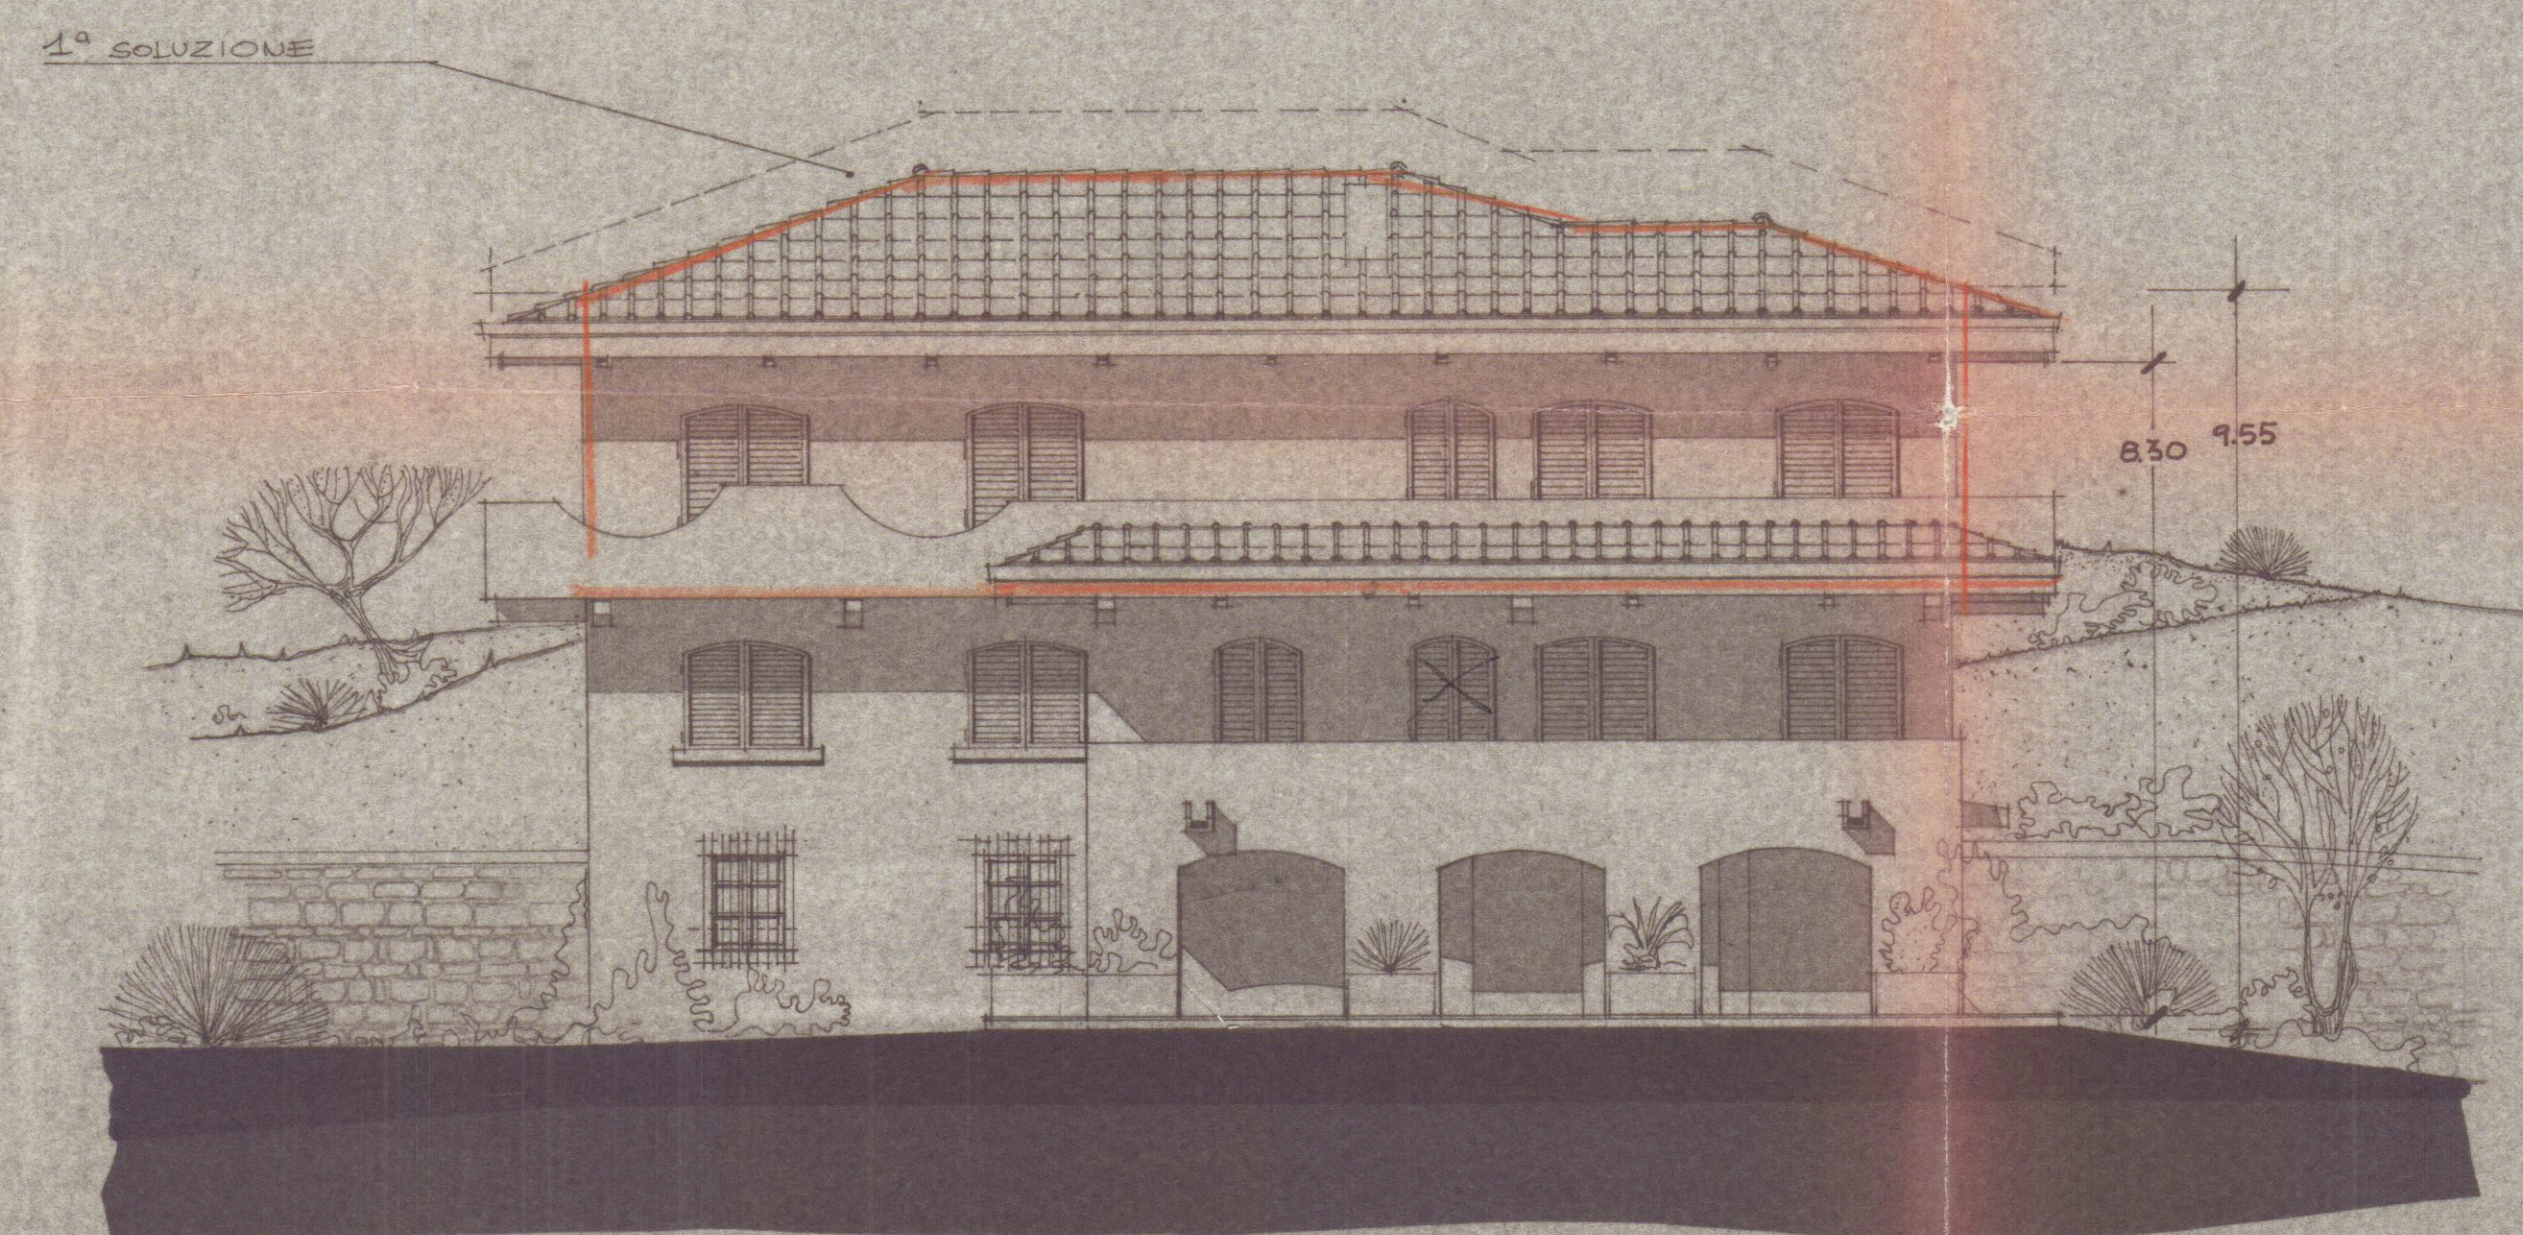

PROSPETTO OVEST-SUD



PROSPETTO NORD-OVEST