

1

LEGGE REGIONALE 21/5/1980 - N° 59

PROGETTO PER OPERE DI STRAORDINARIA MANUTENZIONE A FABBRICATO DI CIVILE ABITAZIONE E COMMERCIO, SITO IN CARRARA VIA GIBELLINA N. 4 e 6 E VICOLO PISANO DI CUI AI MAPPE 393-396 F. N° 40

PROPRIETARIO, D.L. E COSTRUTTORE GEOM. PEZZICA GIANPAOLO

Geom. PEZZICA GIANPAOLO
Via Caffarelli 21 - TEL. 70985-73472
CARRARA
C.F. 022.011.110.88948
P.I.E. 019.000000000

STATO ATTUALE

PROVATO
CONTRATTATO
IL 27 FEB. 1985




Planimetria Generale F. N° 40
RAPP. 1/1000

il tecnico
Pezza G.


SCALA DI RAPPRESENTAZIONE 1/100

- DEMOLIZIONI
- NUOVE COSTRUZIONI
- NUOVI SCARICHI W.C.

STATO ATTUALE

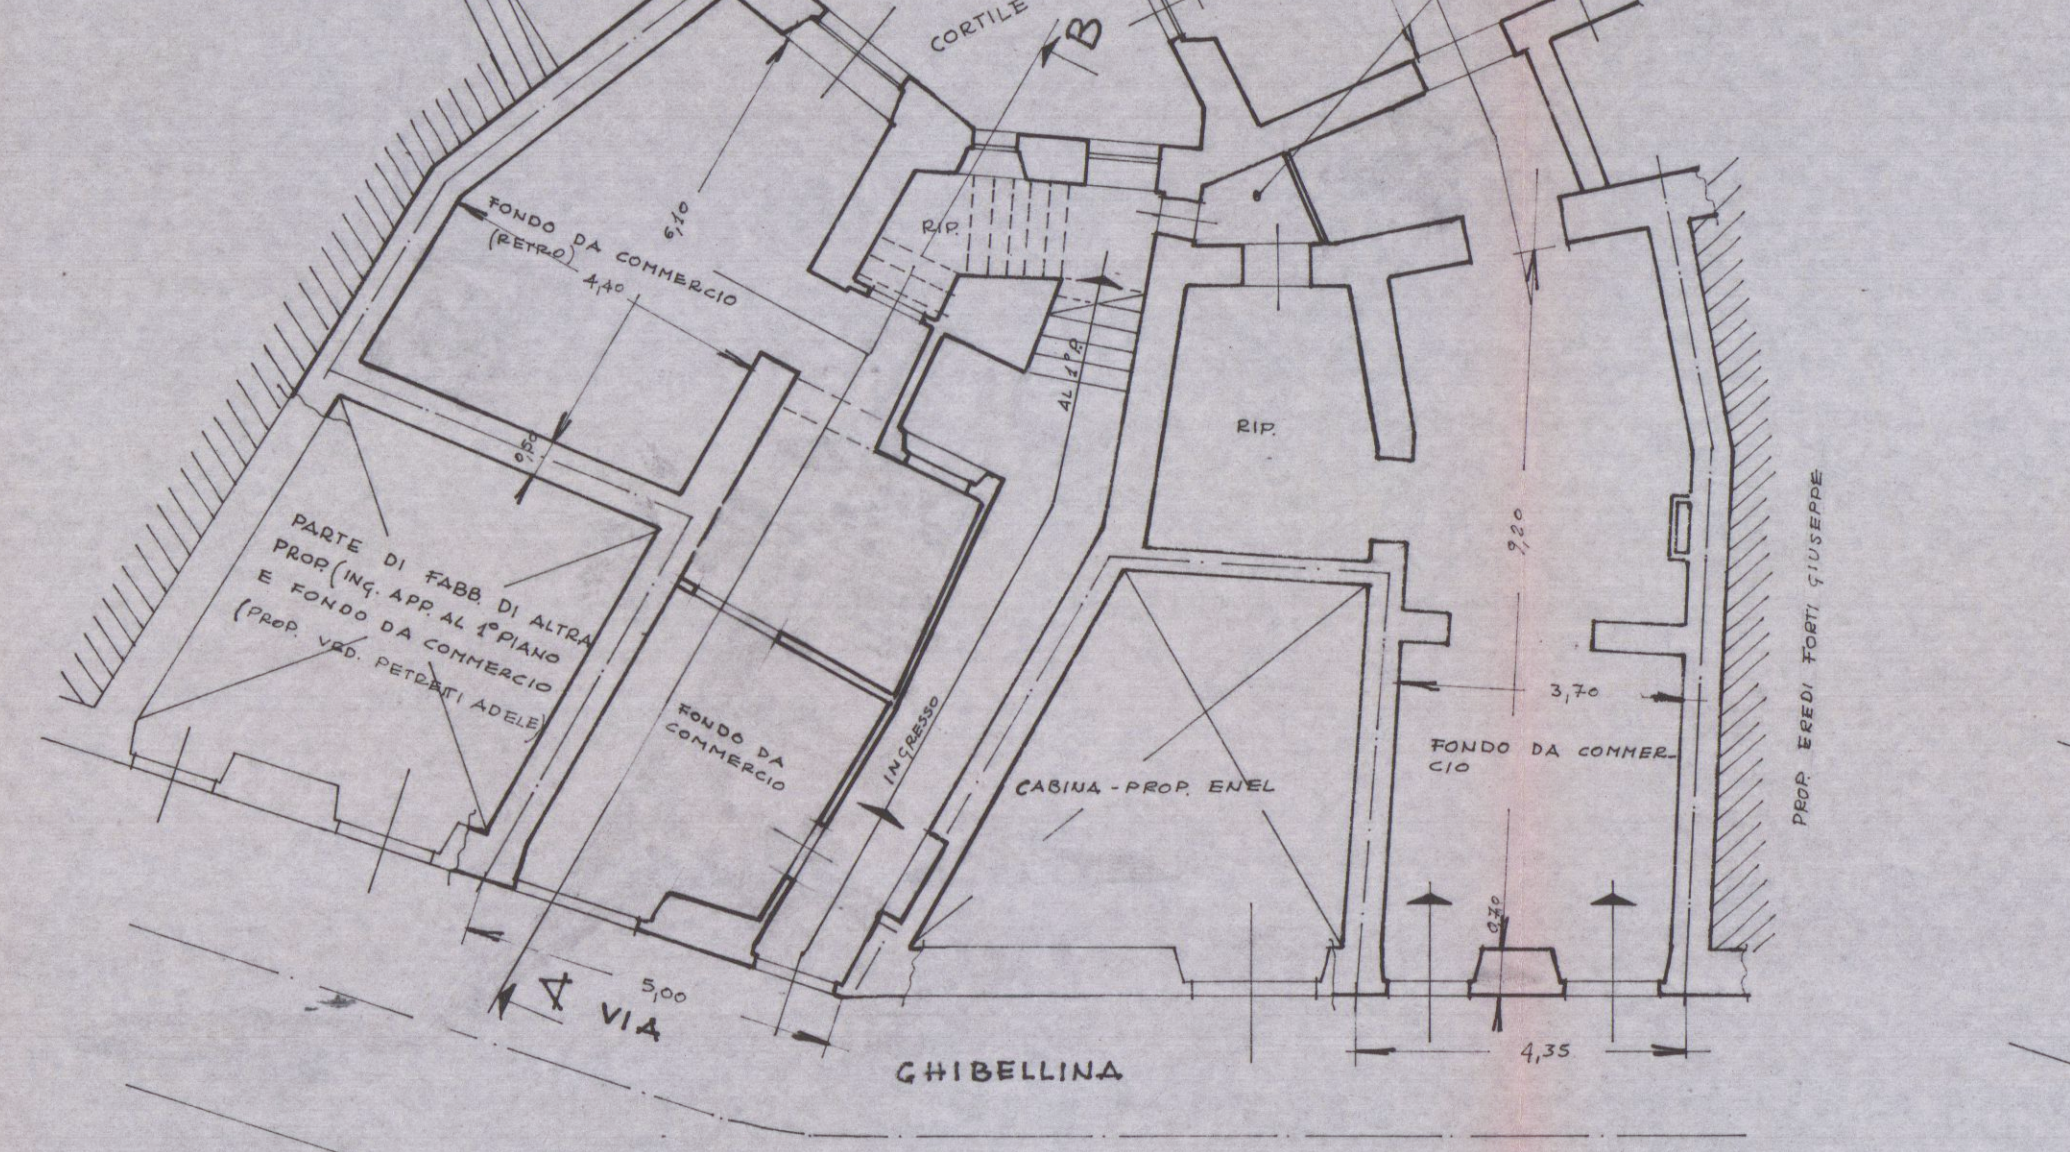


PIANTA DIANO TERRENO

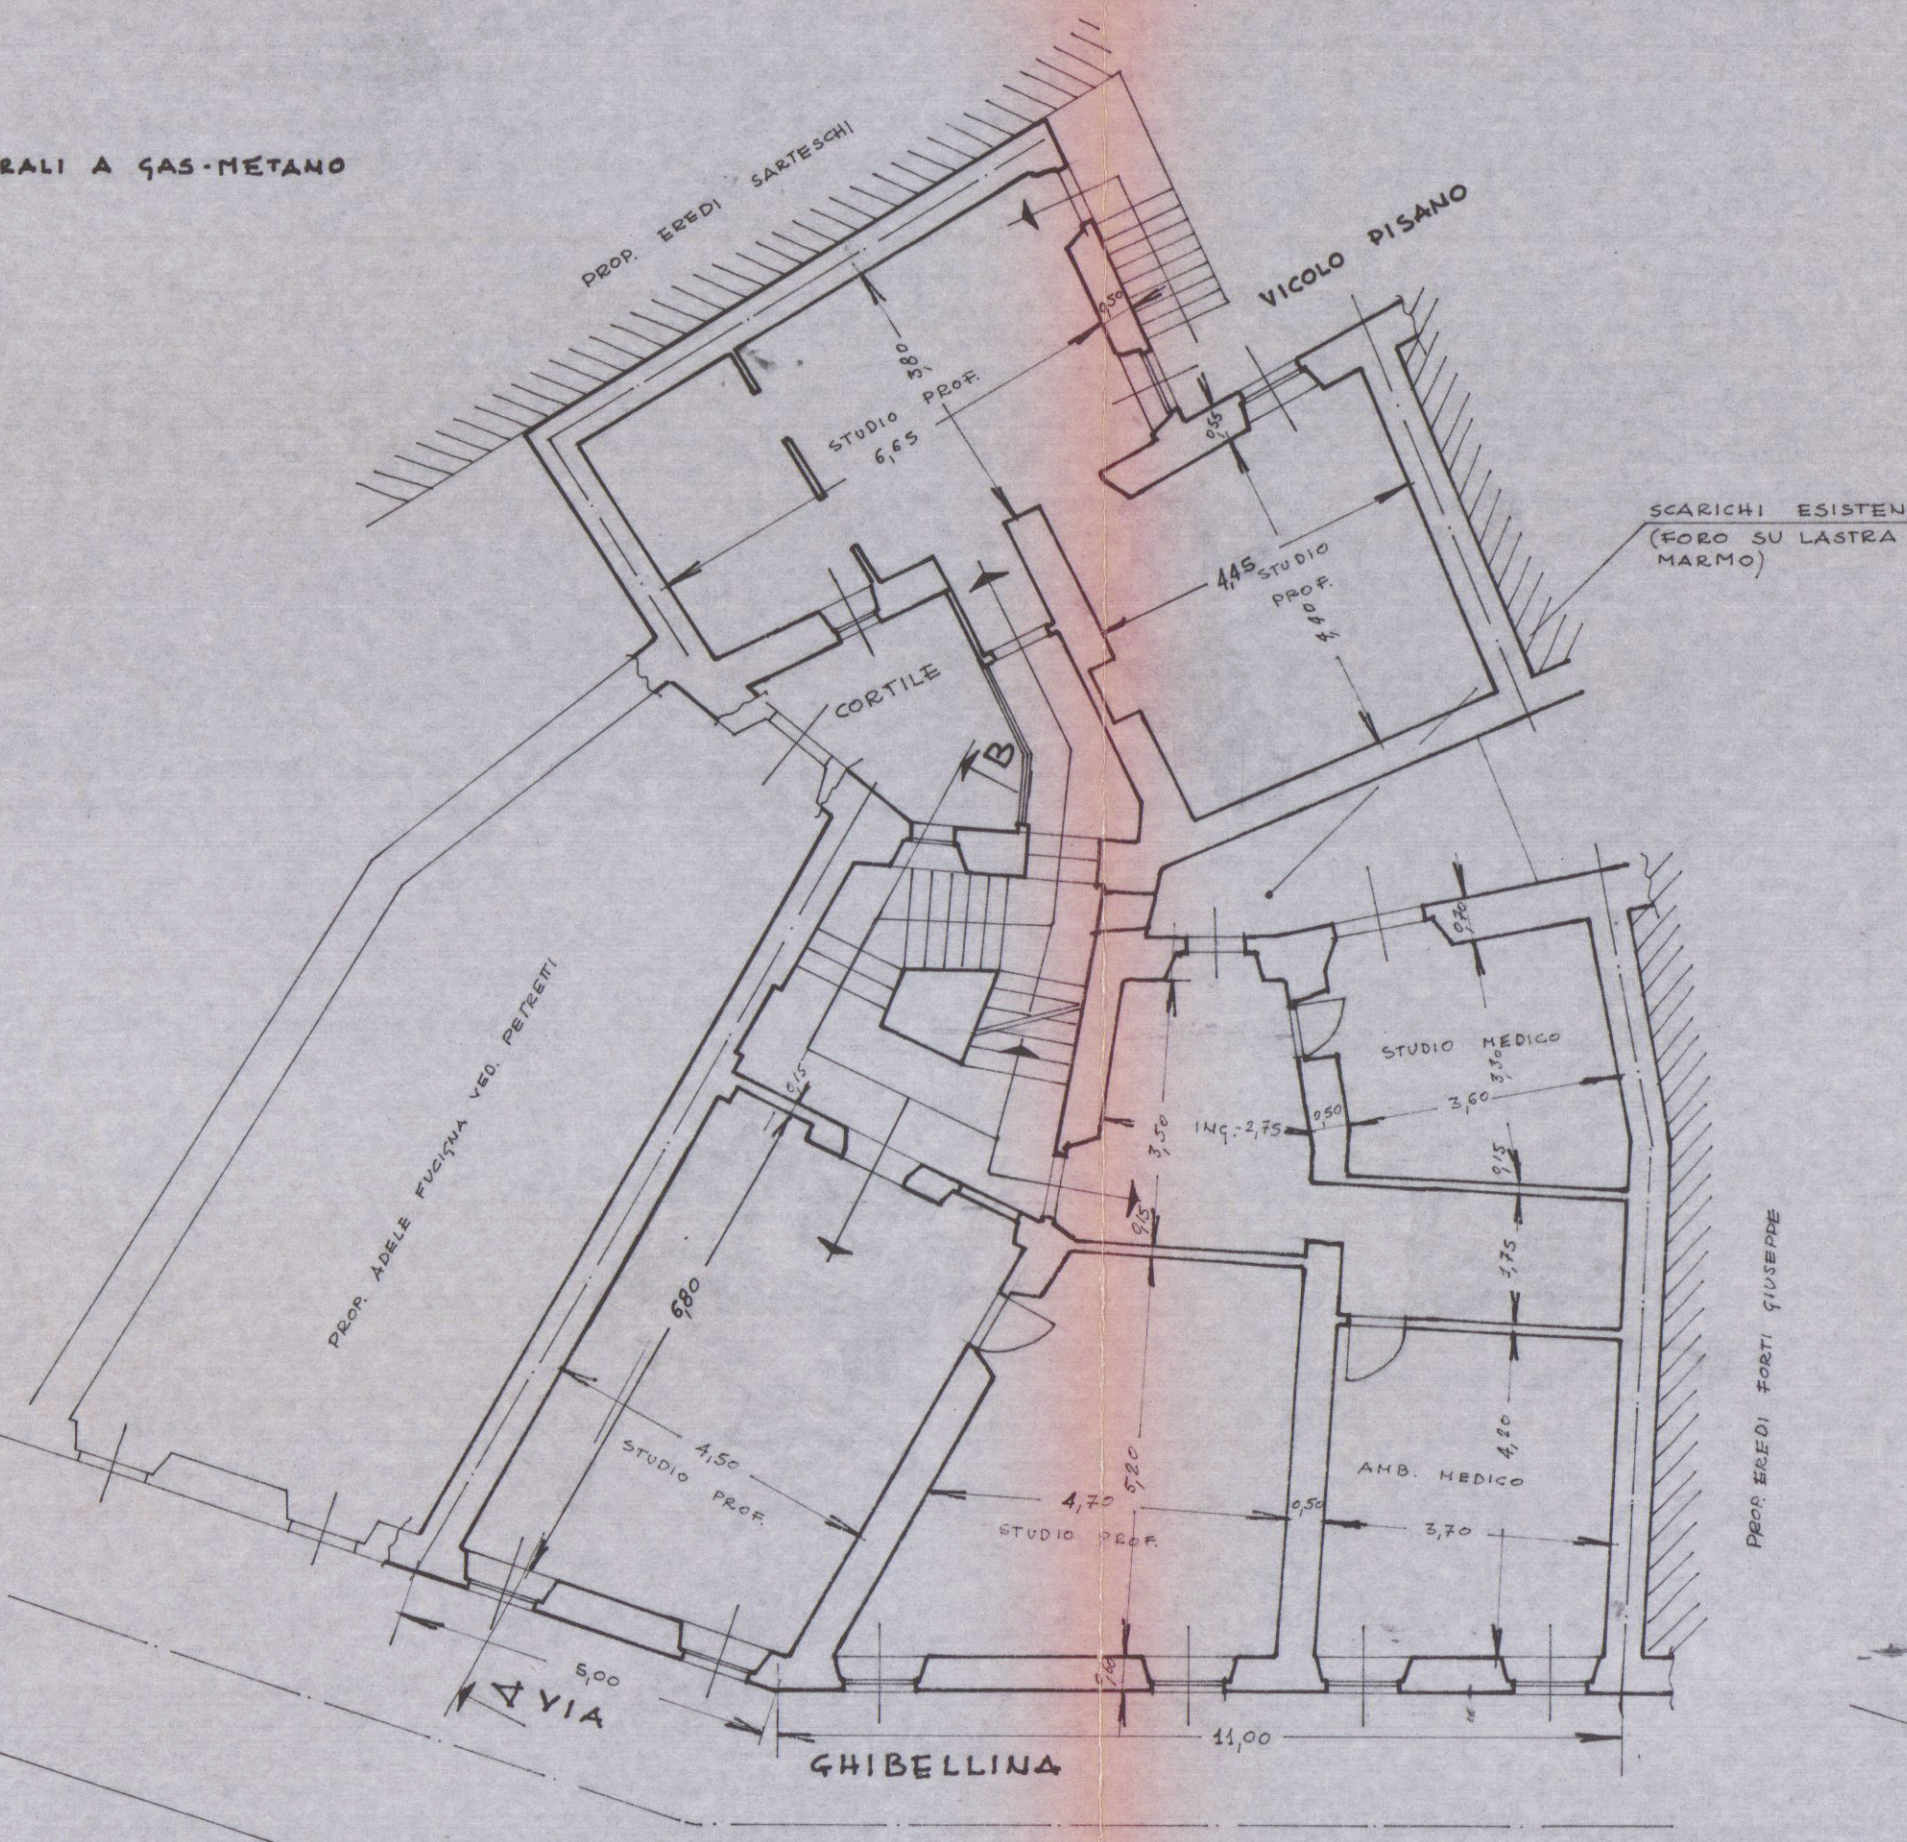

PIANTA PRIMO PIANO



PIANTA SECONDO PIANO

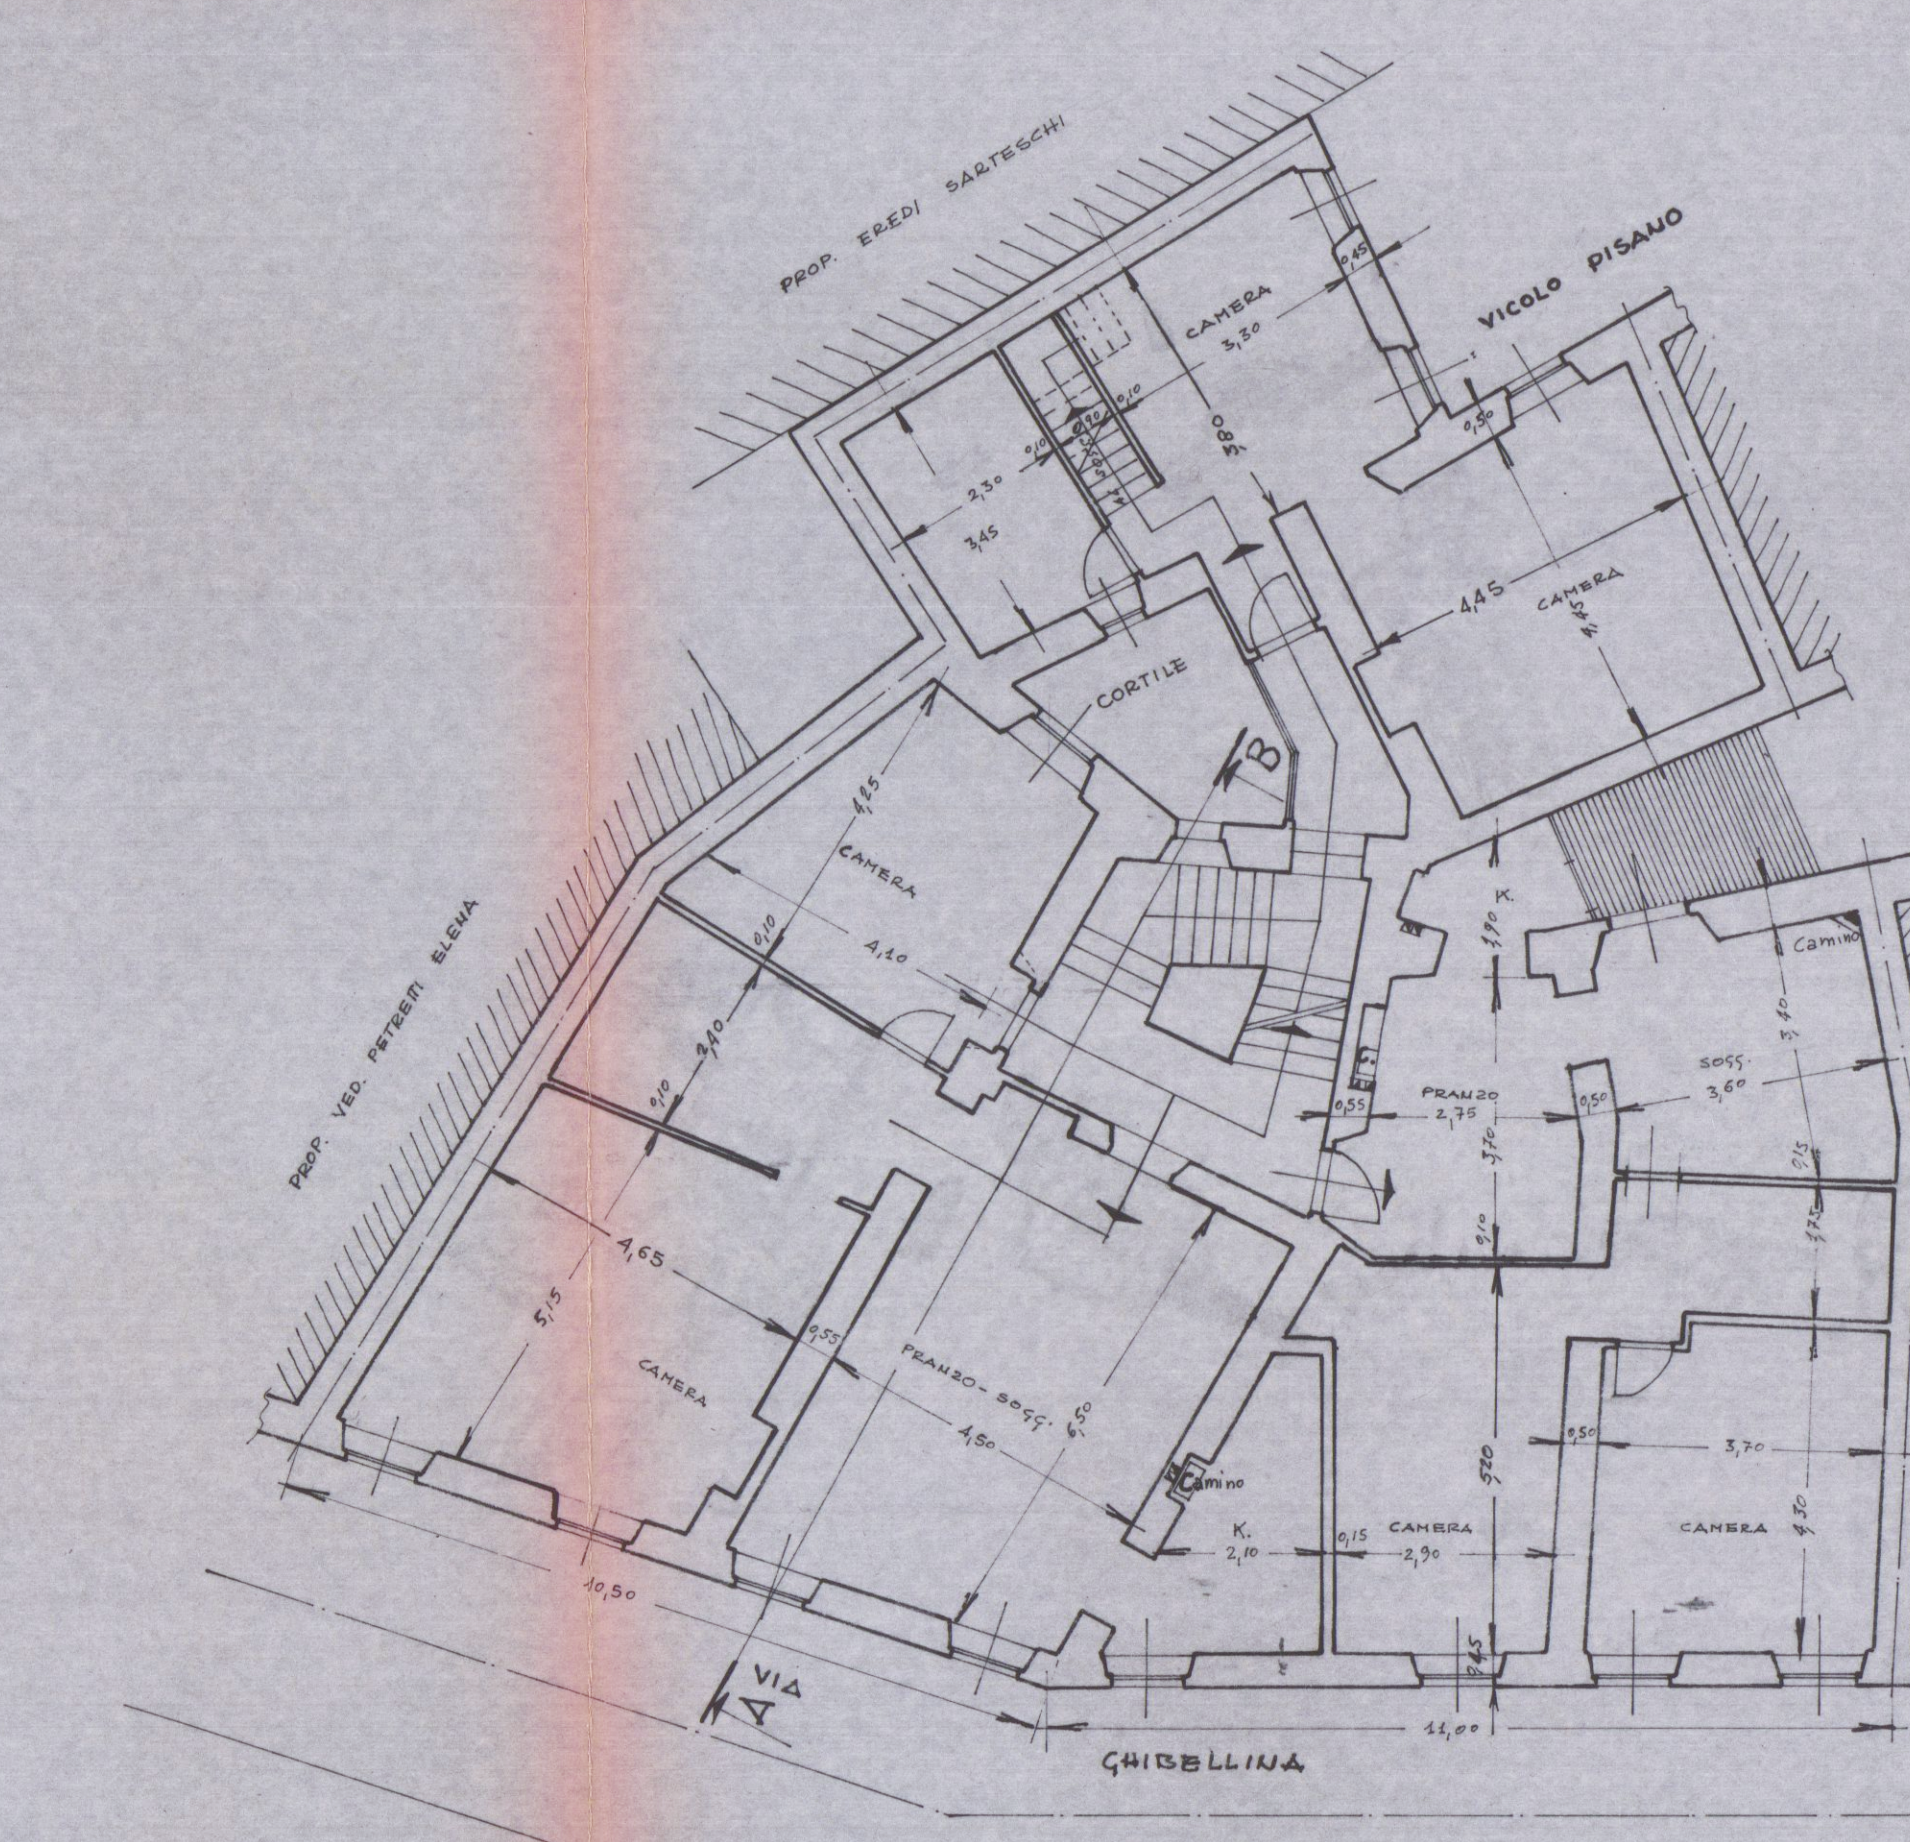


PIANTA TERZO PIANO



PIANTA QUARTO PIANO



PIANTA DEL SOTTOTETTO E TETTO

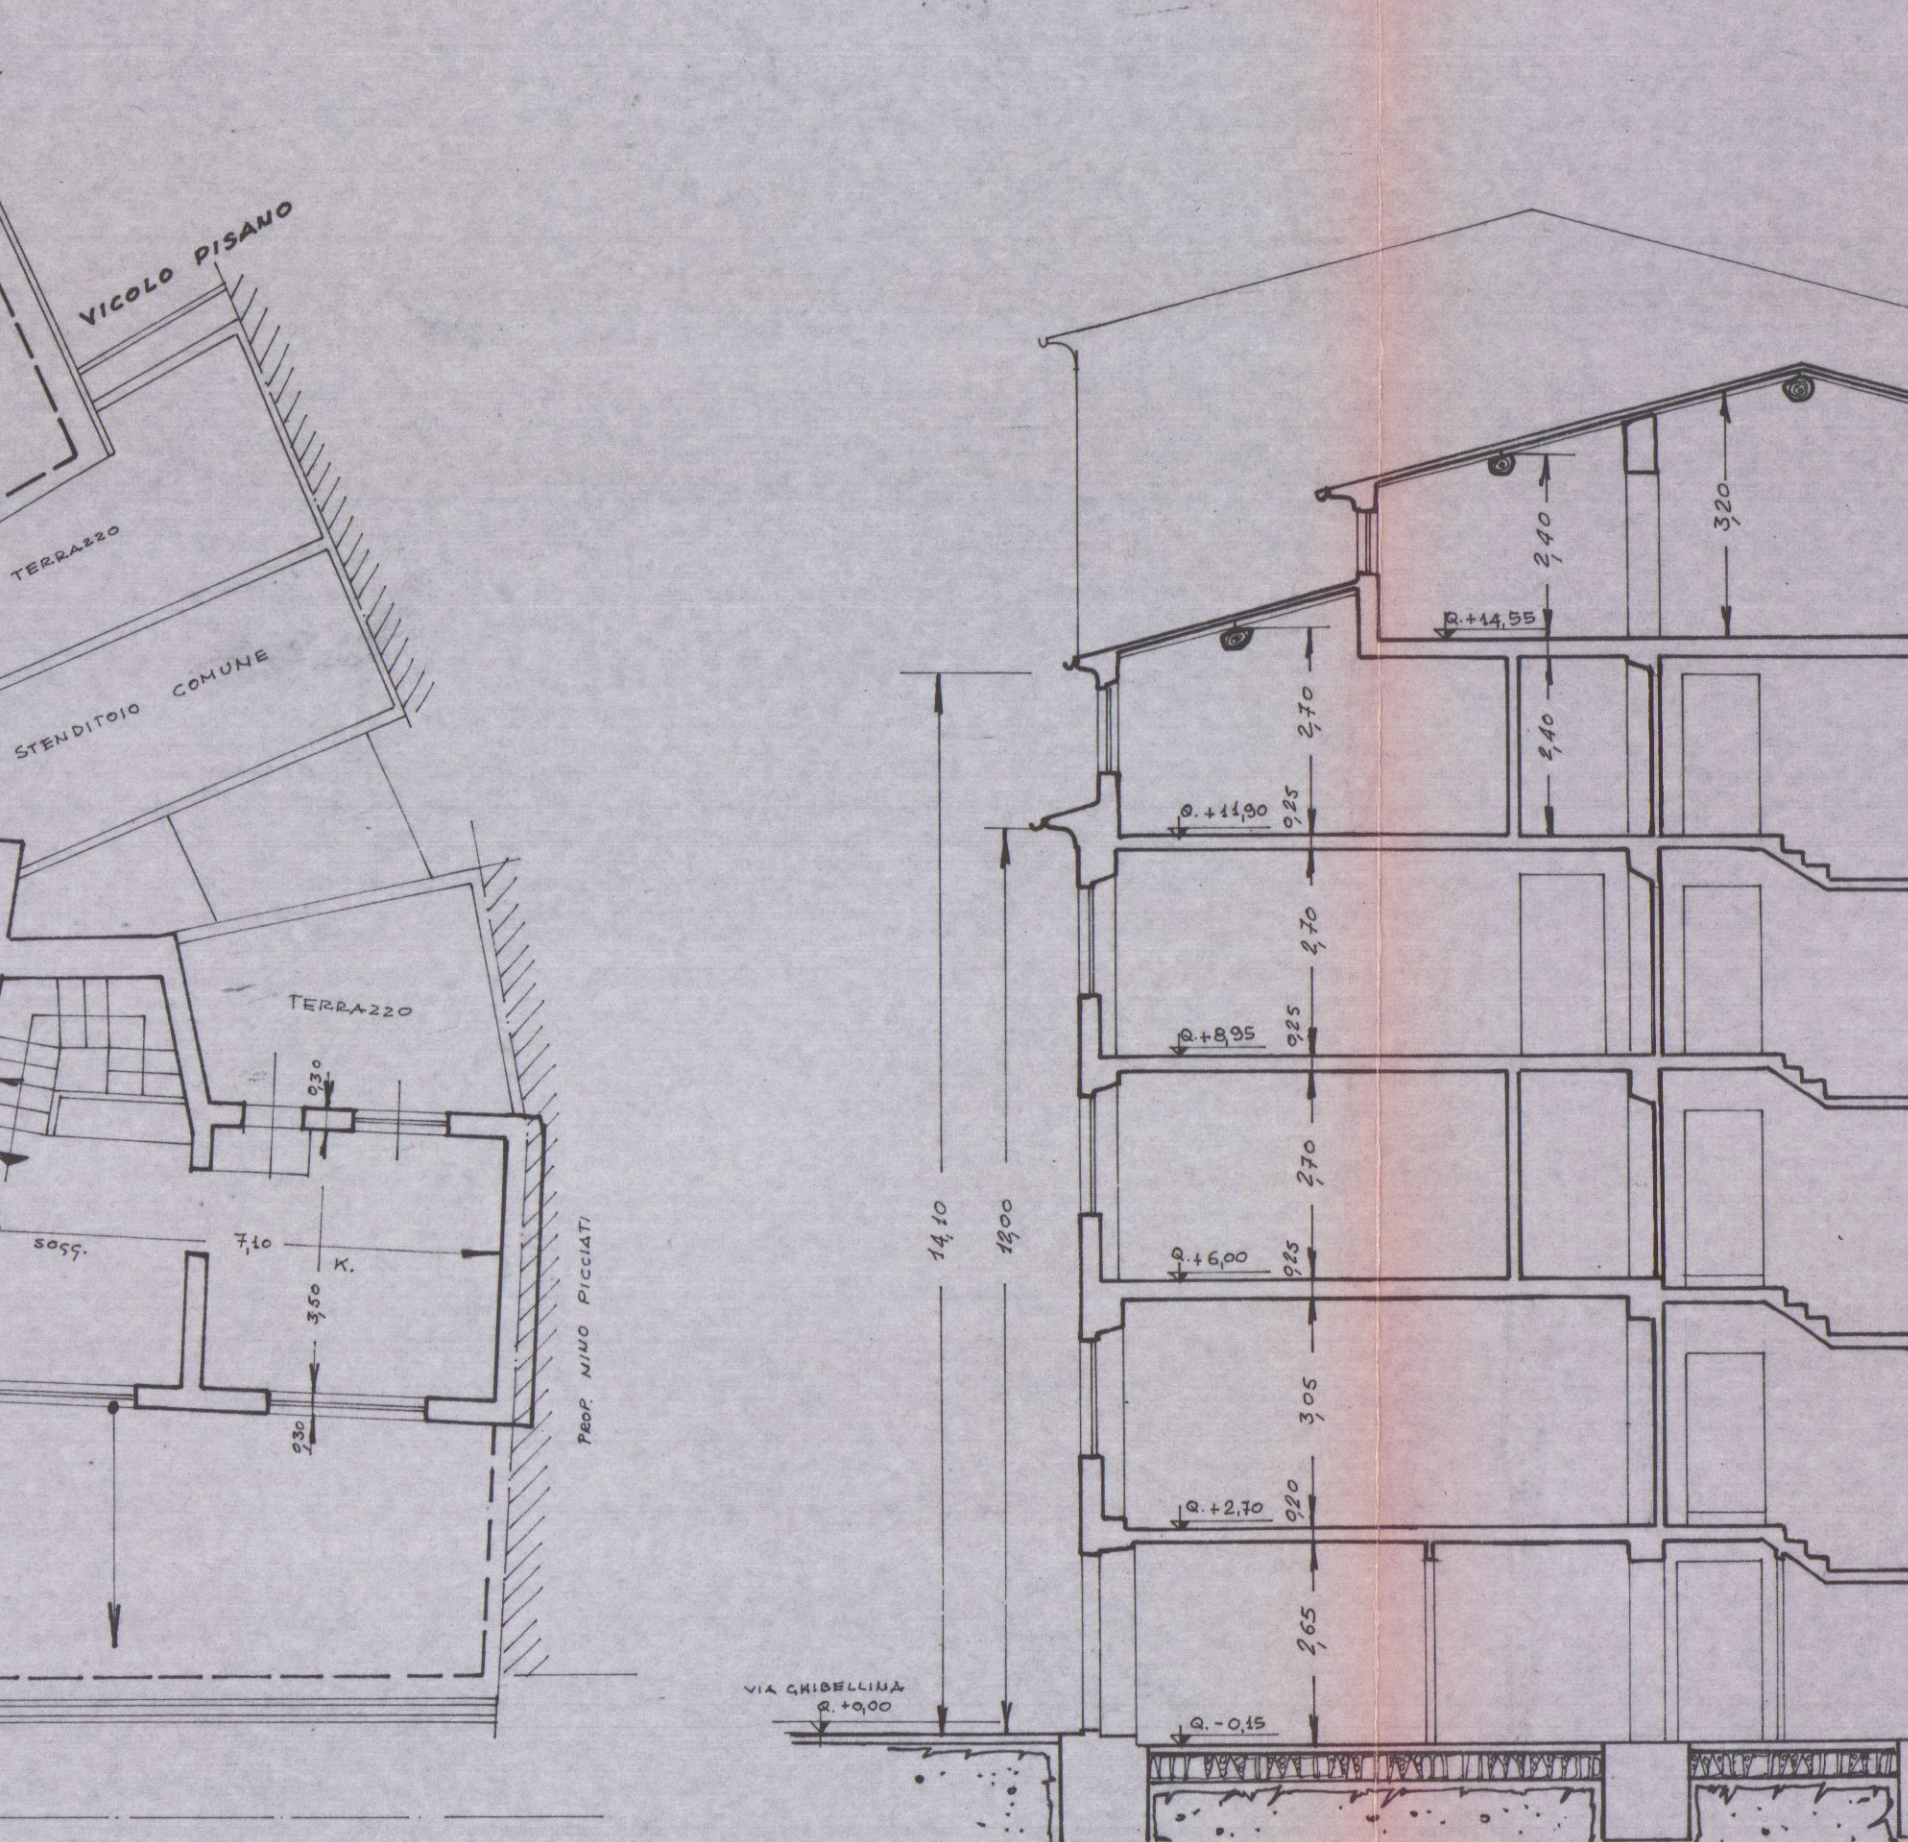

SEZIONE TRASVERSALE A-B