

Cambio d'interazione

28 APR. 1971



00453
A-B-C

Ill.mo Sig. S I N D A C O del Comune di Carrara


S E D E

COMUNE DI CARRARA	fol.
26-APR-1971	C
Prot. N° 11724	

Il sottoscritto Prof. Pezzica Giuseppe, nato a Carrara e ivi residente in via E. Tacca n° 32, proprietario di terreno in Comune di Carrara località "La Maestà" di Castelpoggio di cui ai mapp.li 210-216 sez. D- Foglio n° 2, fa rispettosa domanda alla S.V.I. al fine di volturare a proprio nome il progetto per la costruzione di uno studio di un pittore contraddistinto in disegni allegati alla lettera "B", corredata di approvazione della competente C.E. urbana in data 2/7/64 verbale n° 13 e presentato a nome del Prof. Lino Galletto.

arch. Varnani

Zoff
21/4/71

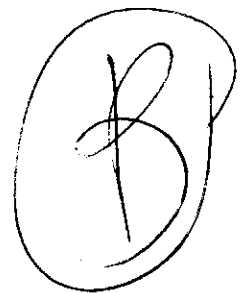

Fiducioso dell'accoglimento sentitamente ossequia.

Carrara li 26 Aprile 1971

Emilio Bini

COMUNE DI CARRARA
UFFICIO URBANISTICA
Protocollo N. 8022
Data 2. 11. 1971

*Vedere contratto ove la proprietà
passa integralmente al nuovo proprietario*

Varnani
12/5/71

Parere favorevole al cambio d'interazione

lunghi

12/5/71

APPROVATO
23 APR 1971
L'ASSESSORE

1013 =
10 AGO. 1971

n° 109 anno 1971
tagliandi n° 00483

Carrara li 10/8/71

ALL'UFFICIO URBANISTICA DEL COMUNE DI
CARRARA

Il sottoscritto PERUCA GIUSEPPE residente a
CARRARA via P. TACCA n° 32
titolare della licenza di costruzione datata 23/7/71
n° 115, per la costruzione¹⁾ di un fabbricato ubicato in
via P. Ampere località "CA. MAESTA"
con la presente, a norma dell'art. 5 della citata licenza di
costruzione

RICHIEDE

SOPRALLUOGO DA PARTE DI COTESTO UFFICIO PER DEFINIRE GLI AL-
LINEAMENTI E CONCEDERE IL NULLA OSTA ALL'INIZIO DEI LAVORI
PREVIO VERSAMENTO DELLA QUOTA PER DIRITTI D'UFFICIO.

Distintamente

Il titolare della licenza

Giuseppe P. P. P.

ANNOTAZIONE DA PARTE DELL'UFFICIO

Il versamento è stato effettuato il giorno 10/8/71 n° 5782
ed il sopralluogo per l'allineamento è stato eseguito il
giorno 10/8/71 alle ore 9.00 da parte del funz.
U. P. P. (nome e cognome del funzionario).

Lettera di conferma della Prefettura del funz.²⁾

Consegna del certificato da parte di funz. il funz.

Il Funzionario

1) - Citare l'ultima licenza

PROPRIETARIO. PEZUCA. GIUSEPPE . nato a. CARRARA . il. 15/1/1915
residente a. . CARRARA . Via. P. TACCA . . .no. 32.

DIRETT. DEI LAVORI. PEZUCA. GIAMPAOLO nato a. CARRARA . il. 18/8/41
residente a. CARRARA . . Via. .P. TACCA . . .no. 24.

TITOLARE IMPRESA. IM . ECONOMIA. nato a. il.
residente a. Via.no.

Il presente allineamento è stato condotto sulla scorta delle linee di confine e di proprietà dichiarate sul posto dai titolari della licenza e dal Direttore dei Lavori e delle quali i medesimi si dicono garanti, ed eseguito nell'intento di rispettare in modo esatto le linee di progetto di cui alla licenza di costruzione, intendendosi questo allineamento strettamente conforme alla medesima - salvo contestazioni che debbono essere avanzate e chiarite all'atto dell'allineamento stesso prima dell'ottenimento del nulla-osta di inizio lavori - rimanendo tuttavia impegnati sia i titolari della licenza che il Direttore dei Lavori che l'assuntore dei lavori, al rispetto della licenza di costruzione nei confronti della quale essi sono sempre responsabili ai sensi dell'art. 31 della legge 17. 8. 1942 n° 1150 e successive modifiche.

IL TITOLARE DELLA LICENZA

L'ASSUNTORE DEI LAVORI

IL DIRETTORE DEI LAVORI

IL TECNICO

COMUNE di CARRARA

Sezione Urbanistica

CARRARA li 10/8/71.....

Rif. Richiesta del 10.8.1971.....


NULLA OSTA per l'inizio dei lavori di costruzione del fabbrica-
to sito in CAMPASSINAmapp.n° 210-216...sez. D.f. 2...
del Sig. P. Mico Giuseppe.....residente a Carrara
via P. Tocco.....n° 32...

Tracciate le fondazioni, il proprietario del fabbricato chiede
all'Ufficio Urbanistica la visita per l'inizio dei lavori del
fabbricato in oggetto

Vista la nomina:

- 1)- del Direttore dei Lavori P. Mico Giuseppe.....
residente a Carrara.....via P. Tocco.....n° 32
iscritto all'Ordine o Collegio....M.S......n° d'ord.....
- 2)- dell'impresa F. Lorenzini.....
residente a.....via.....n°...

il tecnico comunale U. P. L. f.....recatosi sul posto, ha
constatato la rispondenza degli allineamenti al progetto pre-
sentato e rilascia NULLA OSTA per il getto delle fondazioni.
A maggior chiarimento si riporta lo schema degli allineamenti
che il proprietario, il direttore dei lavori, l'assuntore ed
il tecnico comunale sottoscrivono.

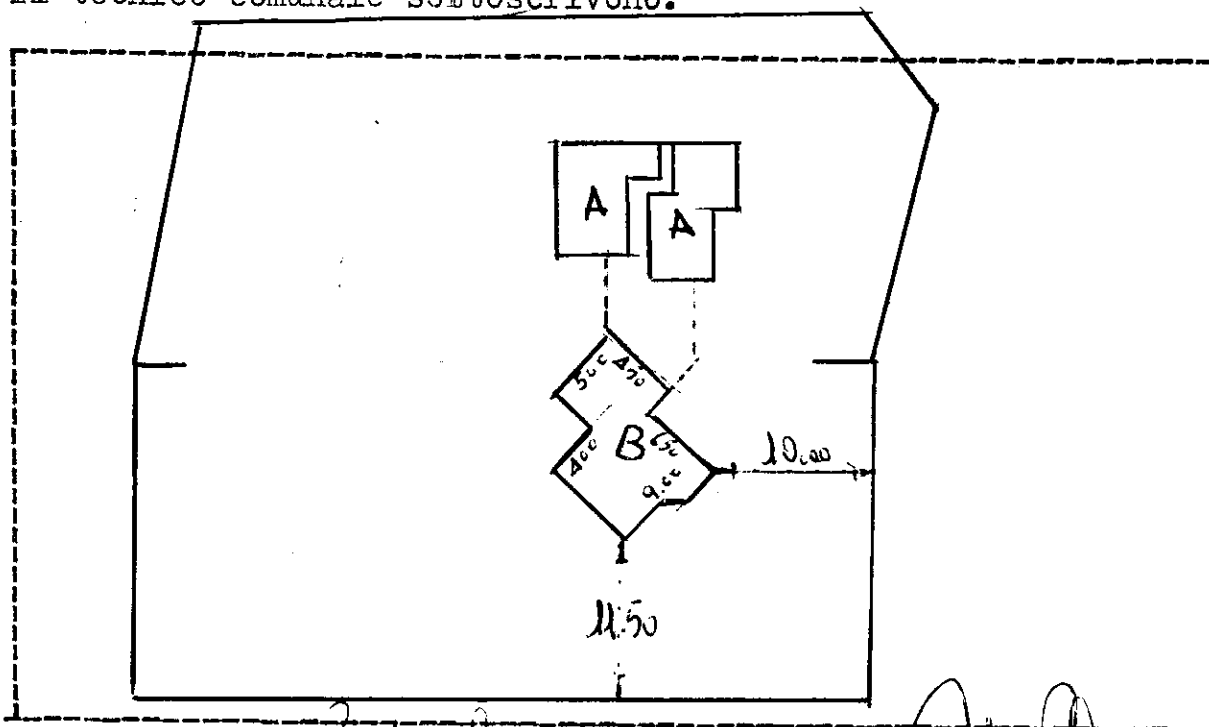

IL PROPRIETARIO. P. Mico Giuseppe.....

IL DIRETTORE DEI LAVORI F. Lorenzini.....

IL TECNICO U. P. L. f......



ISTITUTO CENTRALE DI STATISTICA

Mod. ISTAT/I/201/C

RILEVAZIONE DELL'ATTIVITA' EDILIZIA
Opere ultimate

Denominazione e N. distintivo da apporre con il timbro	
Comune	
Provincia	

Riservato ISTAT	
2	

NOTIZIE GENERALI SULL'OPERA

a) NATURA 1 ☒ Nuovo fabbricato 2 ☐ Ampliamento per ricevere intere abitazioni 3 ☐ Ampliamento per ricevere singoli vani		Sito in <u>VIA CAMPOLECINA</u> <u>LA MOESTA</u> (via, piazza) inizio dei lavori <u>18</u> <u>71</u> (mese) (anno)	
Licenza di costruzione N. <u>1115</u> rilasciata il <u>23/7/1971</u> Intestata a <u>PEZZICA GIUSEPPE</u> (giorno, mese, anno)			
Proprietario del fabbricato <u>DETTO</u>			
I lavori sono stati eseguiti da impresa di costruzione? sì ☒ no ☐ In caso affermativo: per conto proprio ☐ per conto terzi ☒			
b) FINANZIAMENTO 1 ☒ Privato 2 ☐ Privato con contributo dello Stato o di Enti Pubblici 3 ☐ Dello Stato o di Enti Pubblici		c) DESTINAZIONE 10 ☒ Residenziale 2 ☐ Attività economica (specificare: ufficio, banca, albergo, ecc.) 3 ☐ Altra attività (specificare: caserma, scuola, ospedale ecc.)	
d) TIPO 1 ☐ Popolare 2 ☒ Medio 3 ☐ Super. al medio 4 ☐ Rurale 5 ☐ Non residenziale		e) STRUTTURA PORTANTE <i>In sito</i> 1 ☒ Pietra e mattoni 2 ☐ Cemento armato 3 ☐ Acciaio 4 ☐ Altra <i>Prefabbricata</i> 5 ☐ Acciaio 6 ☐ Altra	
		f) IMPIANTI CENTRALI — Riscaldamento 1 ☐ — Condizionamento 2 ☐ — Riscaldamento e condizionamento 3 ☐ — Nessuno 4 ☐ — Ascensore 1 ☐ 2 ☒	
g) DIMENSIONI		Superficie coperta m ² <u>53,76</u> Volume V/P m ³ <u>282</u> (della parte fuori terra)	
Piani fuori terra <u>12</u> (compreso il seminterrato)		Volume totale V/P m ³ <u>1.282</u> (compreso l'interrato)	

CONSISTENZA DELL'OPERA


Totale Abitaz.	VANI DI ABITAZIONE			Locali destinati ad altro uso	Totale generale vanie locali	ABITAZIONI COMPOSTE DI STANZE										
	Stanze	Accessori	TOTALE			1	2	3	4	5	6	7	8	9	10 e oltre	
1	2	3	4=2+3	5	6=4+5	7	8	9	10	11	12	13	14	15	16	17
2	5	4	9	1	9		1	1								

Date di fine lavori	<u>31</u> <u>7</u> <u>78</u> (mese) (anno)
Licenze d'uso (abitabilità, agibilità) richiesta il	<u>30</u> <u>8</u> <u>78</u> (mese) (anno)

18

NR

1964

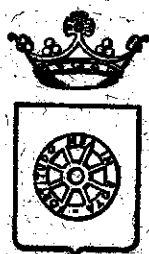

COMUNE DI CARRARA

OGGETTO

GELLETTO lido

Fallo B

Via fu Campo cecina

MAESTA'




fu Appalti
valore

precedenti
18/NR/1964


STUDIO PER UN DITTORE

CONTRASSEGNAO PLANIMETRICAMENTE CON LA LETTERA "B"

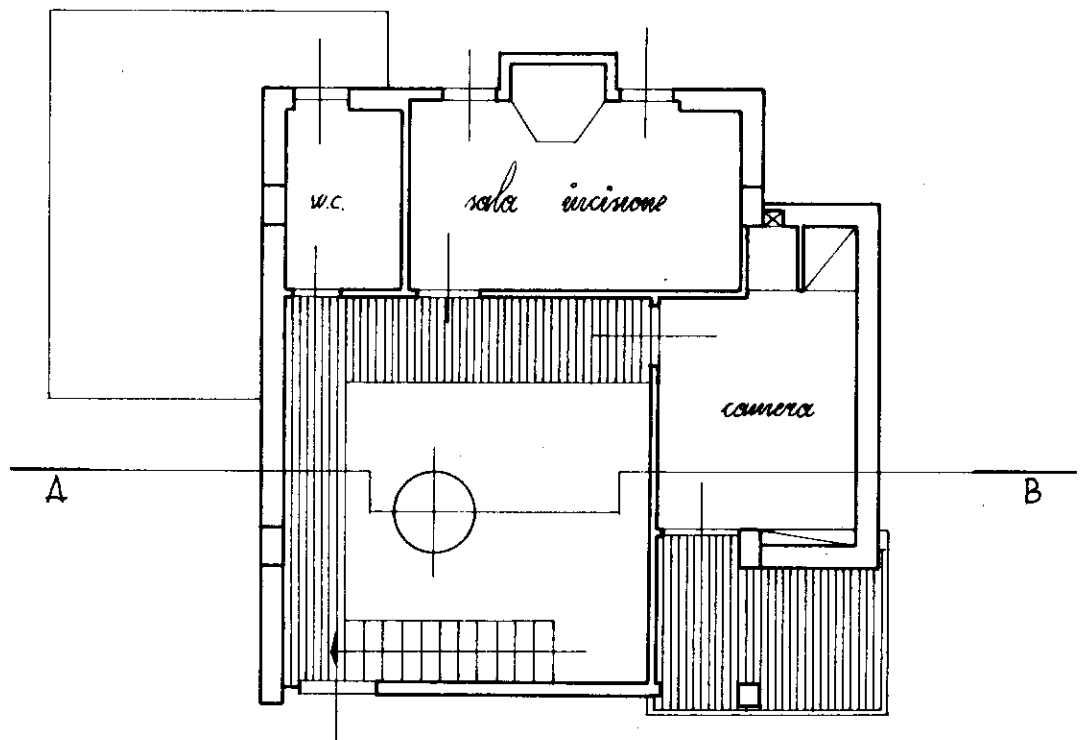


PIANTA PRIMO PIANO — RAPP. 1:100


2

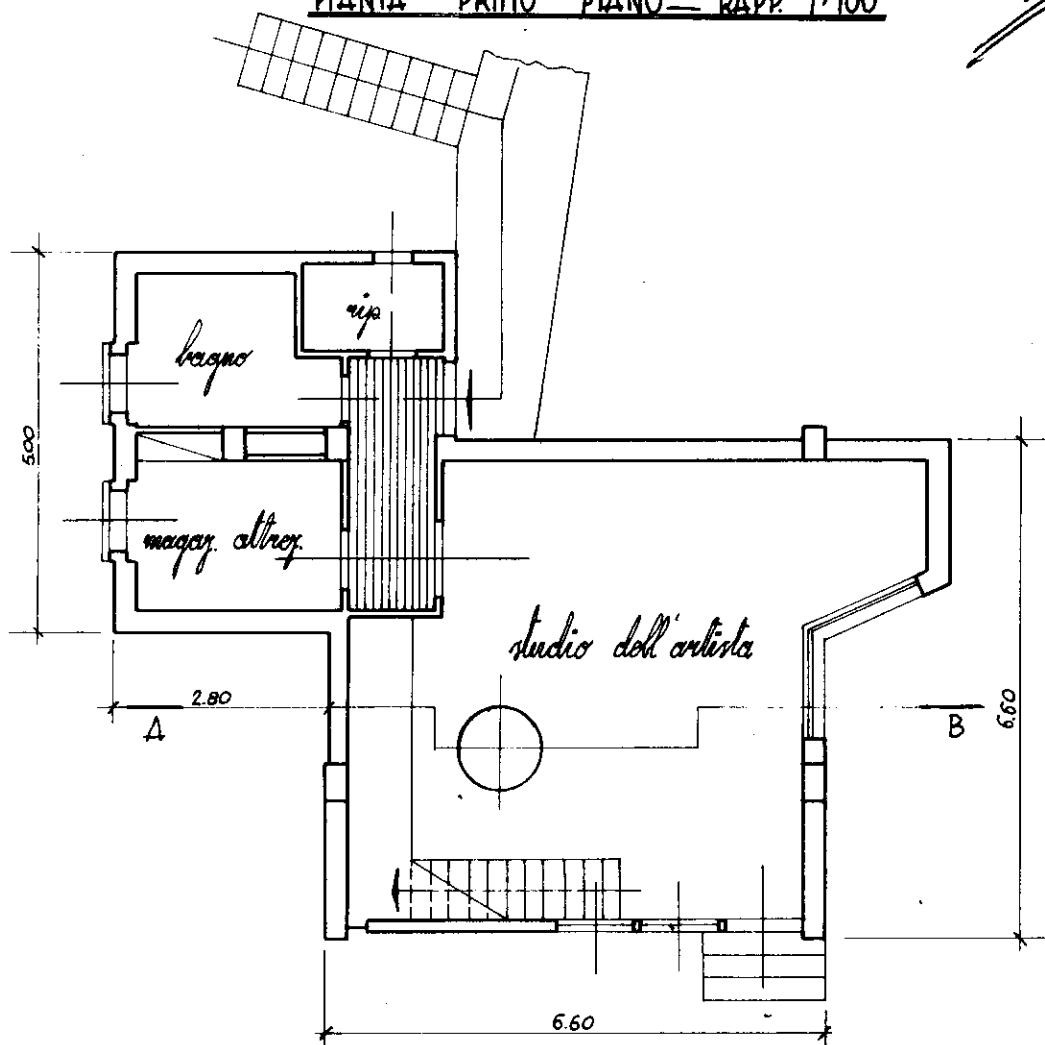


PIANTA PIANO RIALZATO — RAPP. 1:100

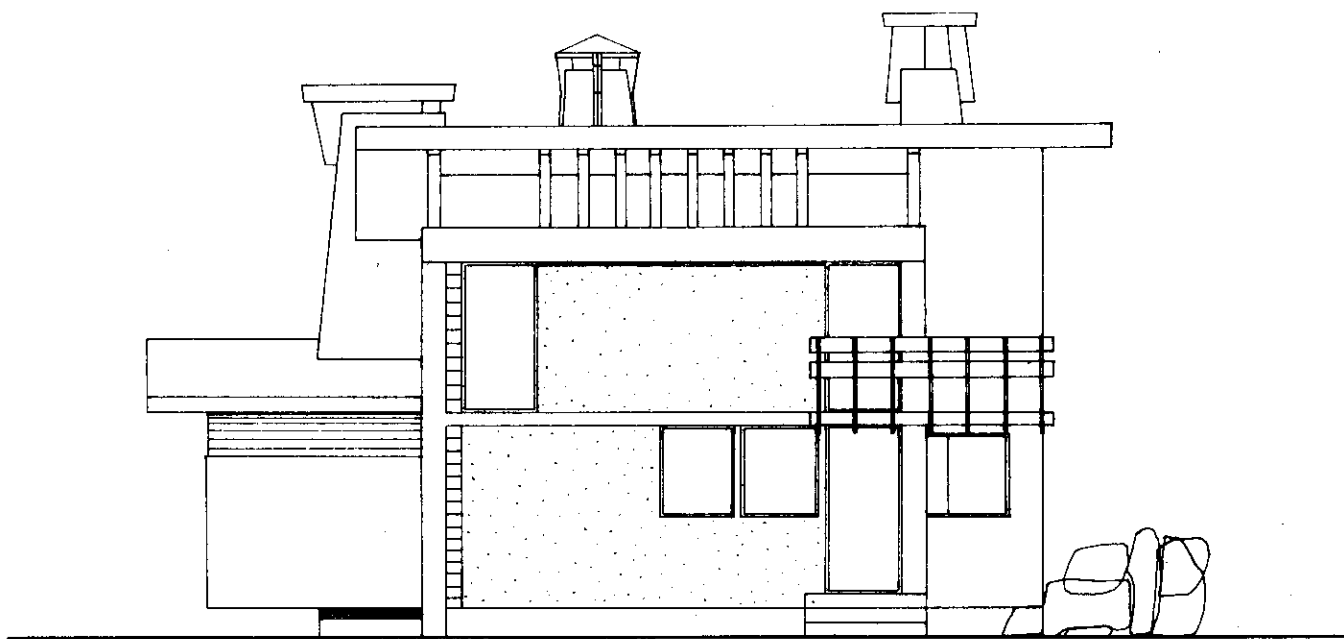

PROSPETTO A MARE — RAPP. 1:100

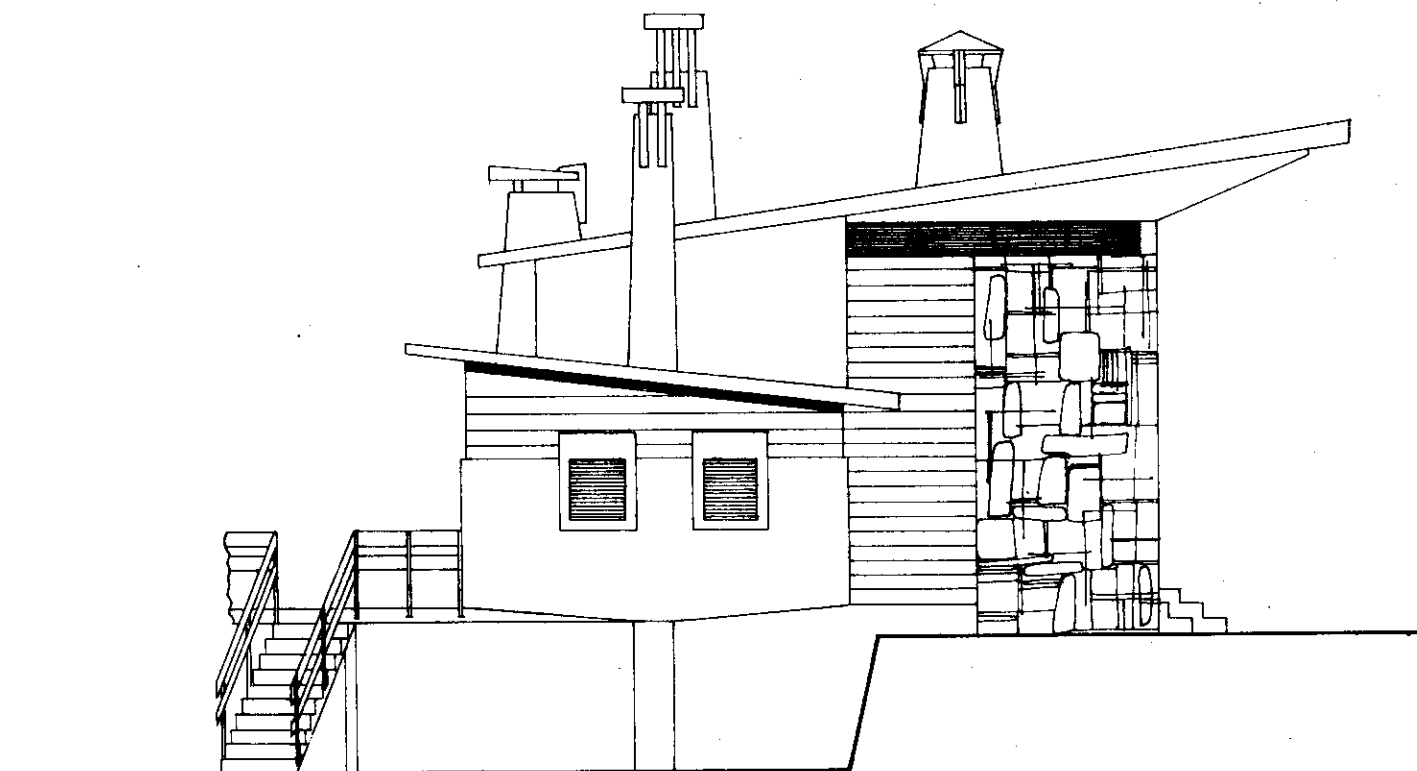

FIANCO — RAPP. 1:100

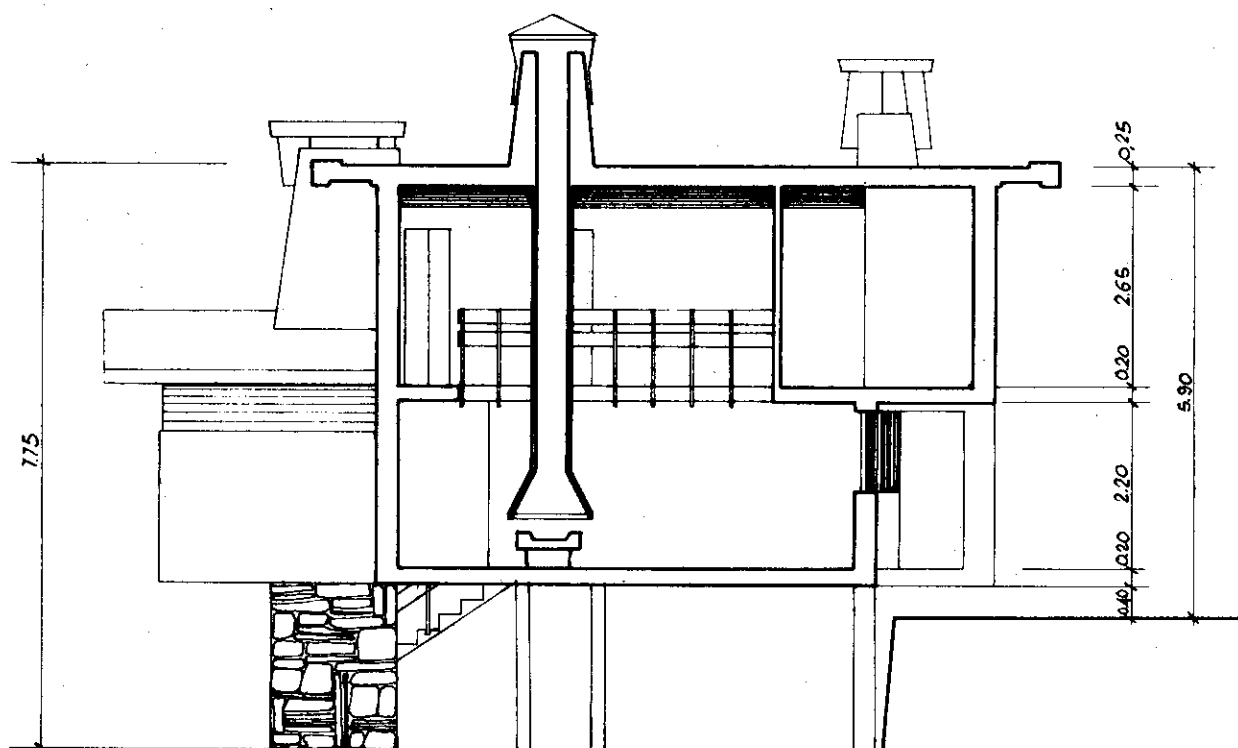


SEZIONE A-B — RAPP. 1:100

il tecnico




STUDIO PER UN DITTORE


CONTRASSEGNA TO PLANIMETRICAMENTE CON LA LETTERA "B"

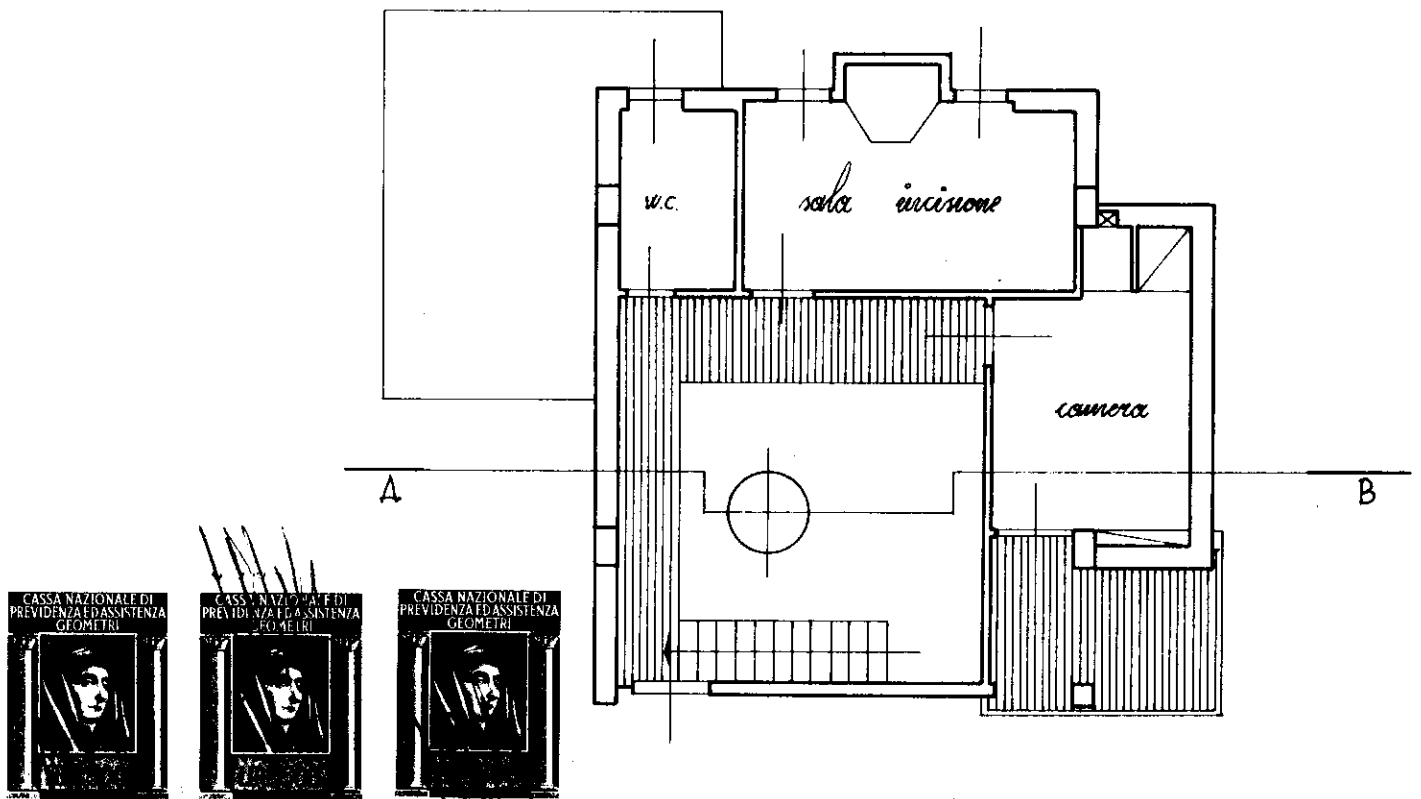


PIANTA PRIMO PIANO — RAPP. 1:100

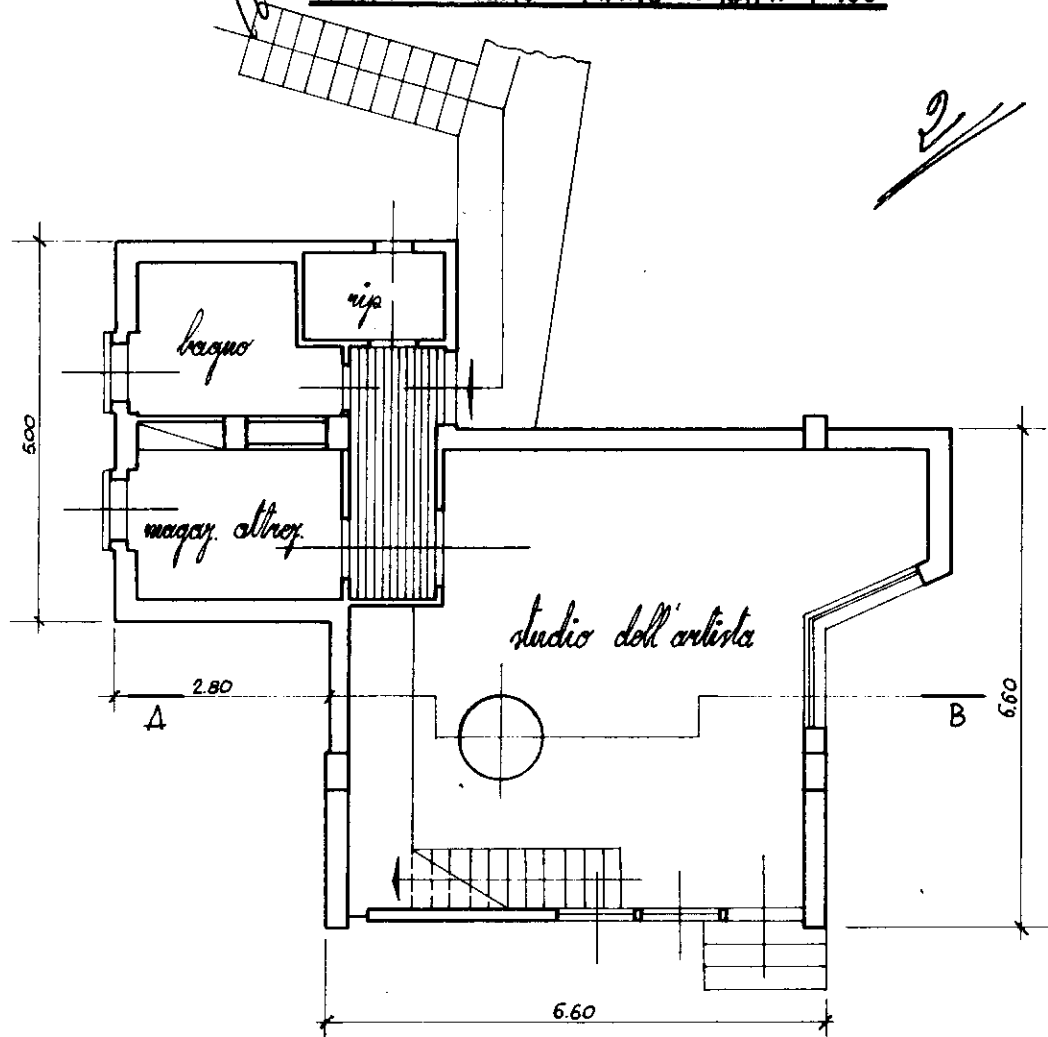


PIANTA PIANO RIALZATO — RAPP. 1:100

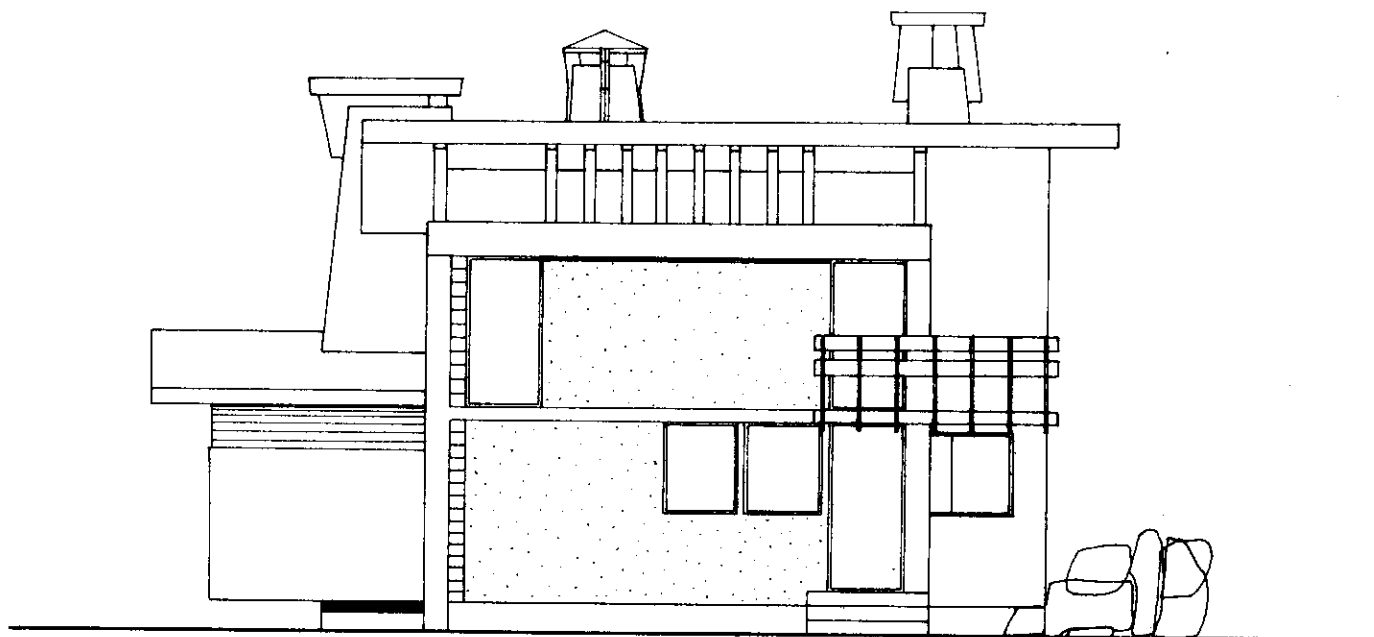

PROSPETTO A MARE — RADD. 1:100

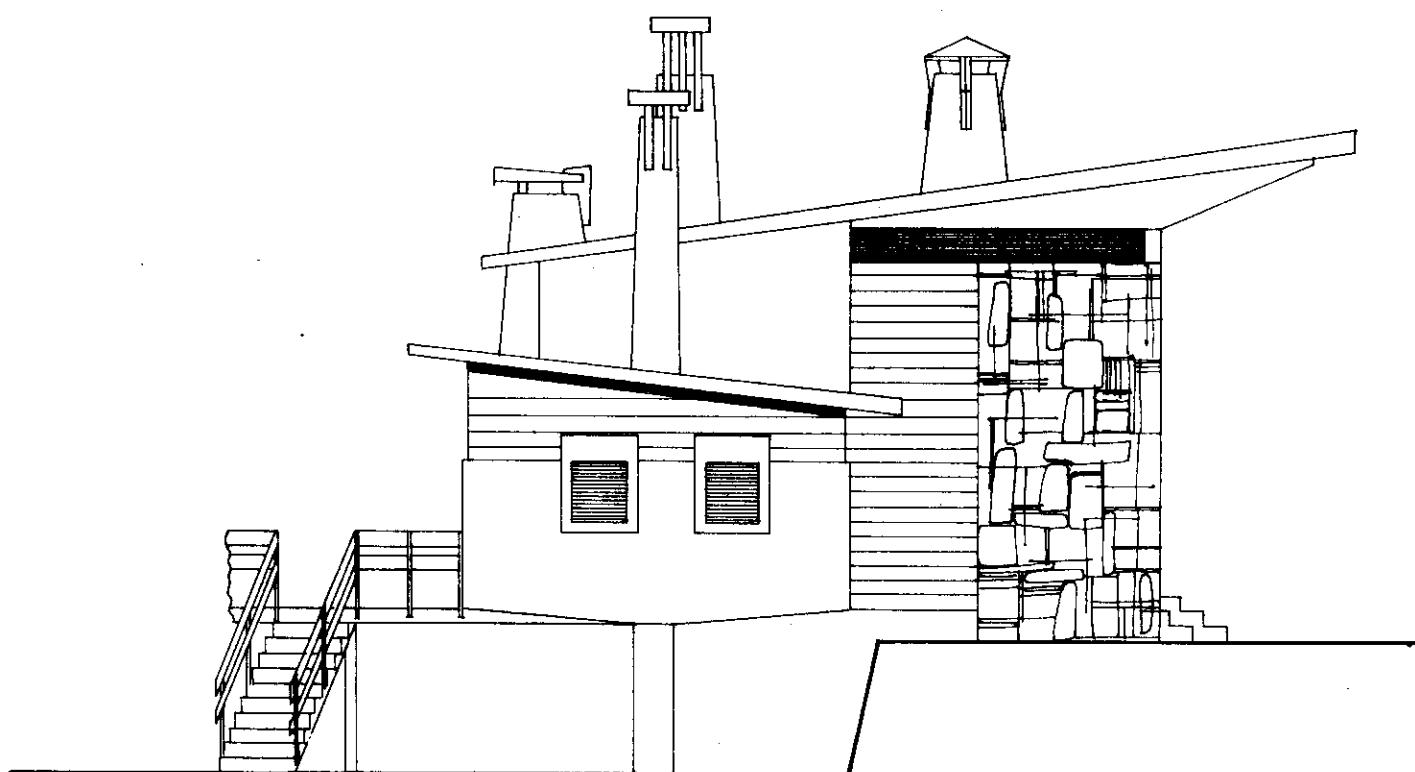

FIANCO — RADD. 1:100

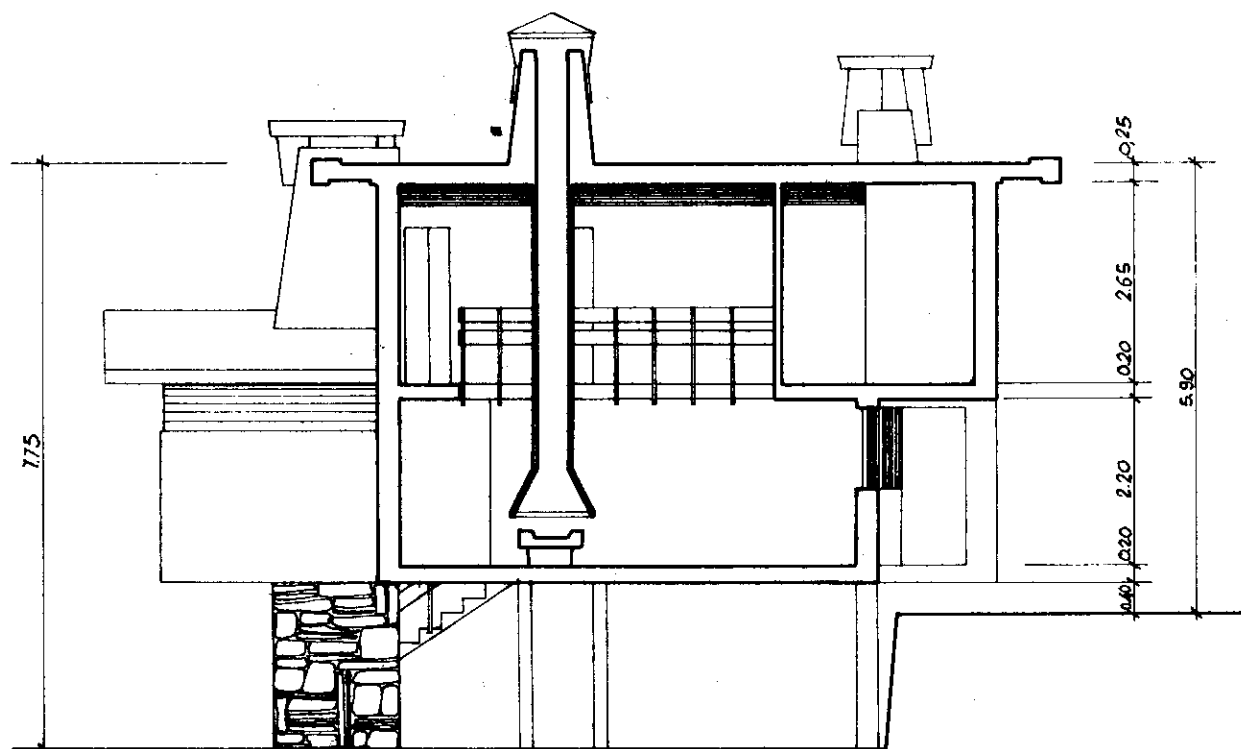


SEZIONE A-B — RAPP. 1-100

il tecnico



PROGETTO PER LA COSTRUZIONE DI N.º 2
STUDI PER DUE PITTORI CON ANNESSO UN
PICCOLO RIFUGIO DI FINE SETTIMANA DA IRI
GERSI IN LOCALITÀ "LA MAESTA" NEI MAPPALI
N.º 210 e 216 - SEZIONE D - FOGLIO N.º 2

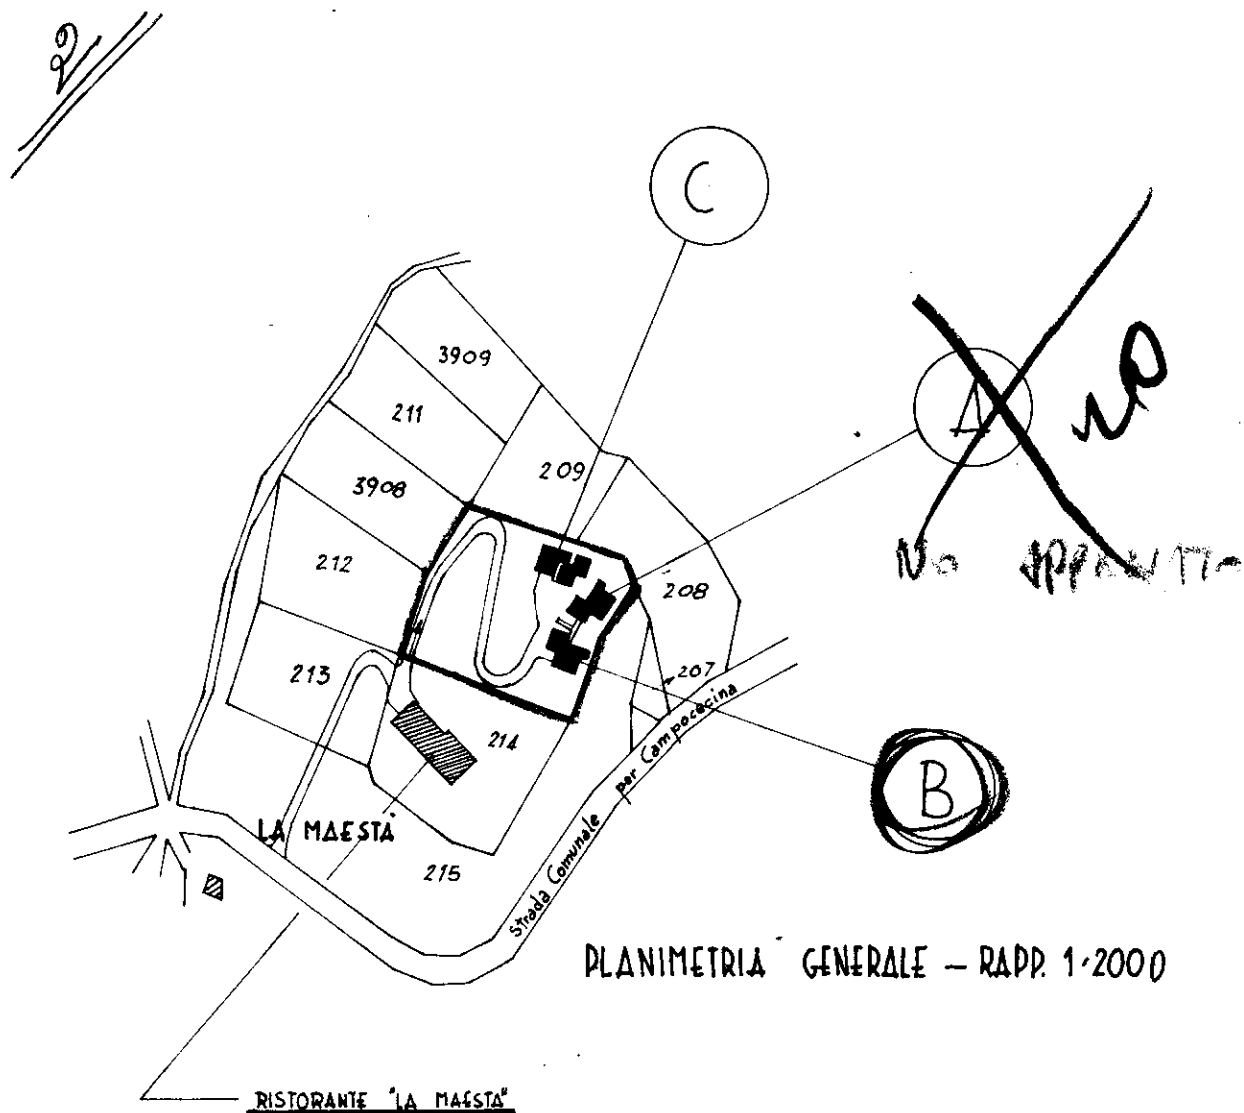

il tecnico
 P. PEZZI
 CARRARA
 ALBO
 GIÀ



ISTITUTO CENTRALE DI STATISTICA

RILEVAZIONE DELL'ATTIVITÀ EDILIZIA

Opere progettate

Mod. ISTAT/1/201/P

Denominazione e N. distintivo da apporre con il timbro	
Comune	
Provincia	

Riservato ISTAT	
1	

NOTIZIE GENERALI SULL'OPERA

a) NATURA 1 ☒ Nuovo fabbricato <u>Unico B</u> 2 ☐ Ampliamento per ricavare intere abitazioni 3 ☐ Ampliamento per ricavare singoli vani		Sito in <u>Via Campocaccia loc</u> <u>MESTO</u> (via, piazza) Inizio dei lavori <u>x x x x</u> (mesi, anno)	
Licenza di costruzione N. <u>115</u> rilasciata il <u>9-2-1971</u> intestata a <u>PEZZICO GIUSEPPE</u> (giorno, mese, anno)			
Proprietario del fabbricato <u>dello</u>			
Impresa costruttrice <u>-</u>			
b) FINANZIAMENTO 1 ☒ Privato 2 ☐ Privato con contributo dello Stato o di Enti Pubblici 3 ☐ Dello Stato o di Enti Pubblici		c) DESTINAZIONE 10 ☒ Residenziale 2 ☐ Attività economica (specificare: ufficio, banca, albergo, ecc.) 3 ☐ Altra attività (specificare: caserma, scuola, ospedale, ecc.)	
d) TIPO 1 ☐ Popolare 2 ☒ Medio 3 ☐ Superiore al medio 4 ☐ Rurale		e) STRUTTURA PORTANTE <i>In sito</i> 1 ☒ Pietra e mattoni 2 ☐ Cemento armato 3 ☐ Acciaio 4 ☐ Altra <i>Prefabbricata</i> 5 ☐ Acciaio 6 ☐ Altra	
f) IMPIANTI CENTRALI 1 Riscaldamento si ☒ no ☒ 2 Condizionamento si ☐ no ☒ 3 Ascensore si ☐ no ☒			
g) DIMENSIONI Superficie coperta <u>63</u> Volumi fuori terra <u>2</u> (comprese le seminterrate)		Volume V/P m ³ <u>8016</u> <u>F</u> della parte fuori terra Volume totale V/P m ³ <u>306</u> <u>F</u> (comprese l'interrate)	

CONSISTENZA DELL'OPERA

Totale Abitazioni	VANI DI ABITAZIONE			Locali destinati ad altre uso	Totale generale vani e locali	ABITAZIONI COMPOSTE DI STANZE											
	Stanze	Accessori	TOTALE			1	2	3	4	5	6	7	8	9	10 e oltre		
															abit.	stanze	
1	2	3	4=2+3	5	6=4+5	7	8	9	10	11	12	13	14	15	16	17	
2	4	6	10	-	10		2										

Data di fine lavori x x x x

(mese, anno)

Licenza d'uso (abitabilità, agibilità) richiesta il x x x x

(giorno, mese, anno)