


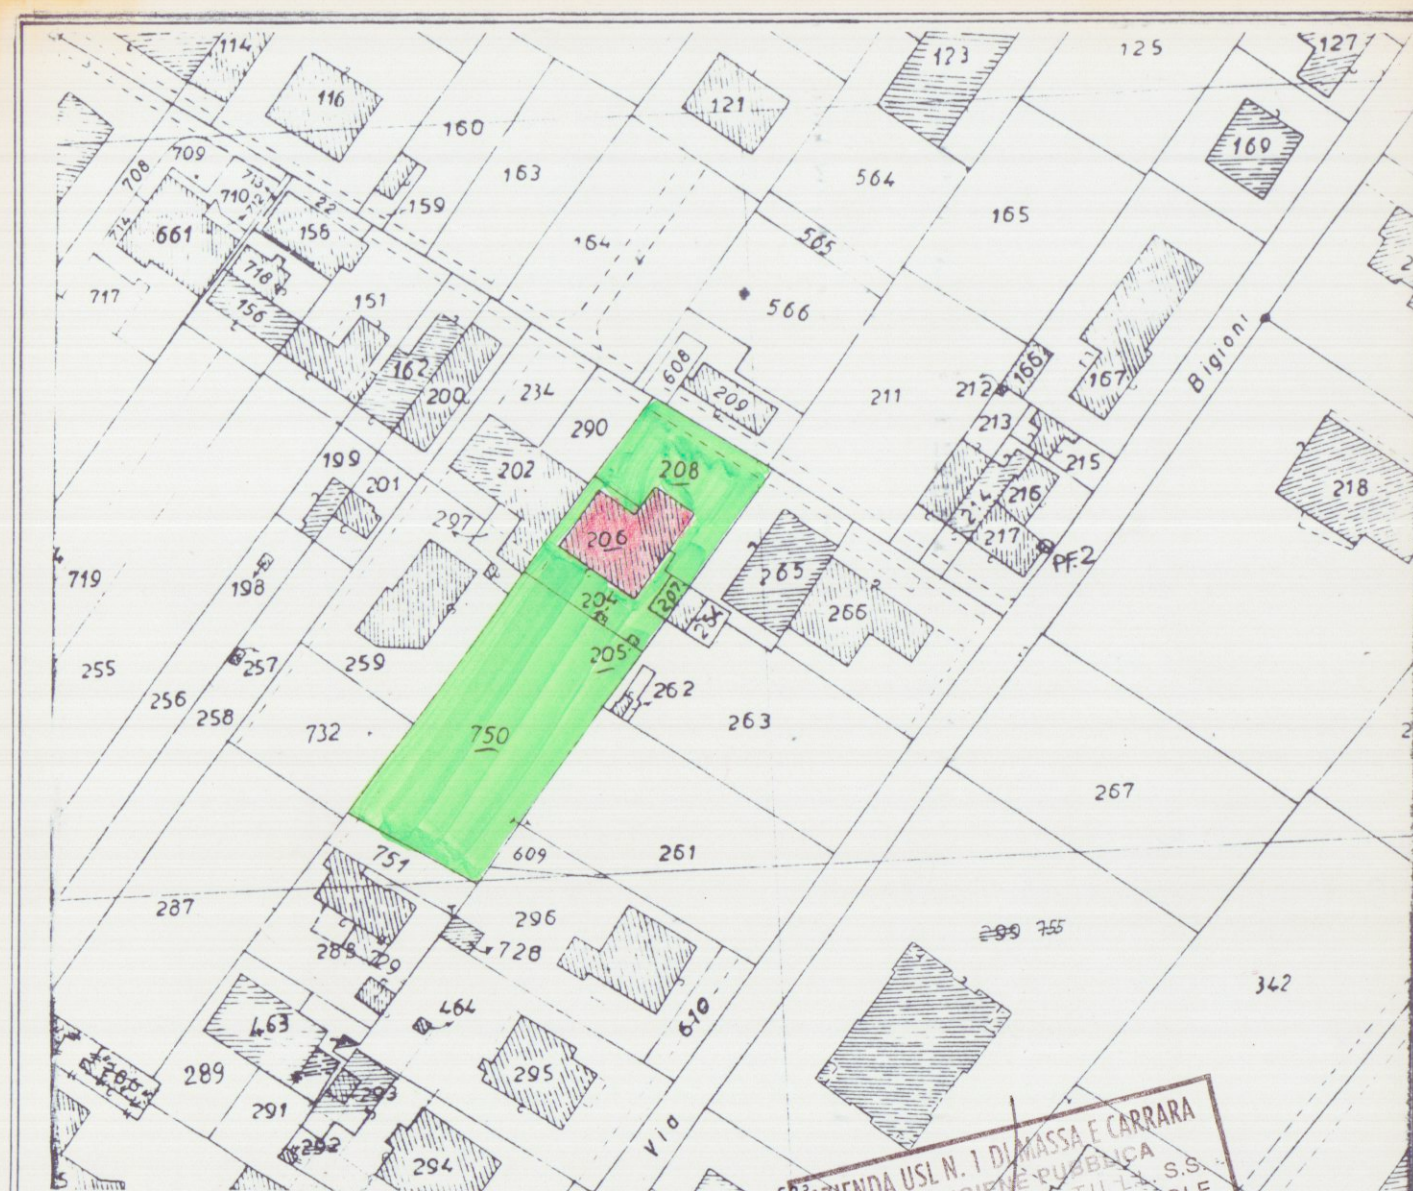


PROGETTO

PER LA SOPRAELEVAZIONE DEL FABBRICATO DI CIVILE
ABITAZIONE SITO IN MARINA DI CARRARA VIA INT. BIGIONI 95
DI PROP. SIG. MAGGIANI ALESSANDRO


2

TAVOLA DI PROGETTO
PLAN 1:1000 FOG. 77 MAPPA 204-205-206-207-208-750


PIANTA PIANO TERRA

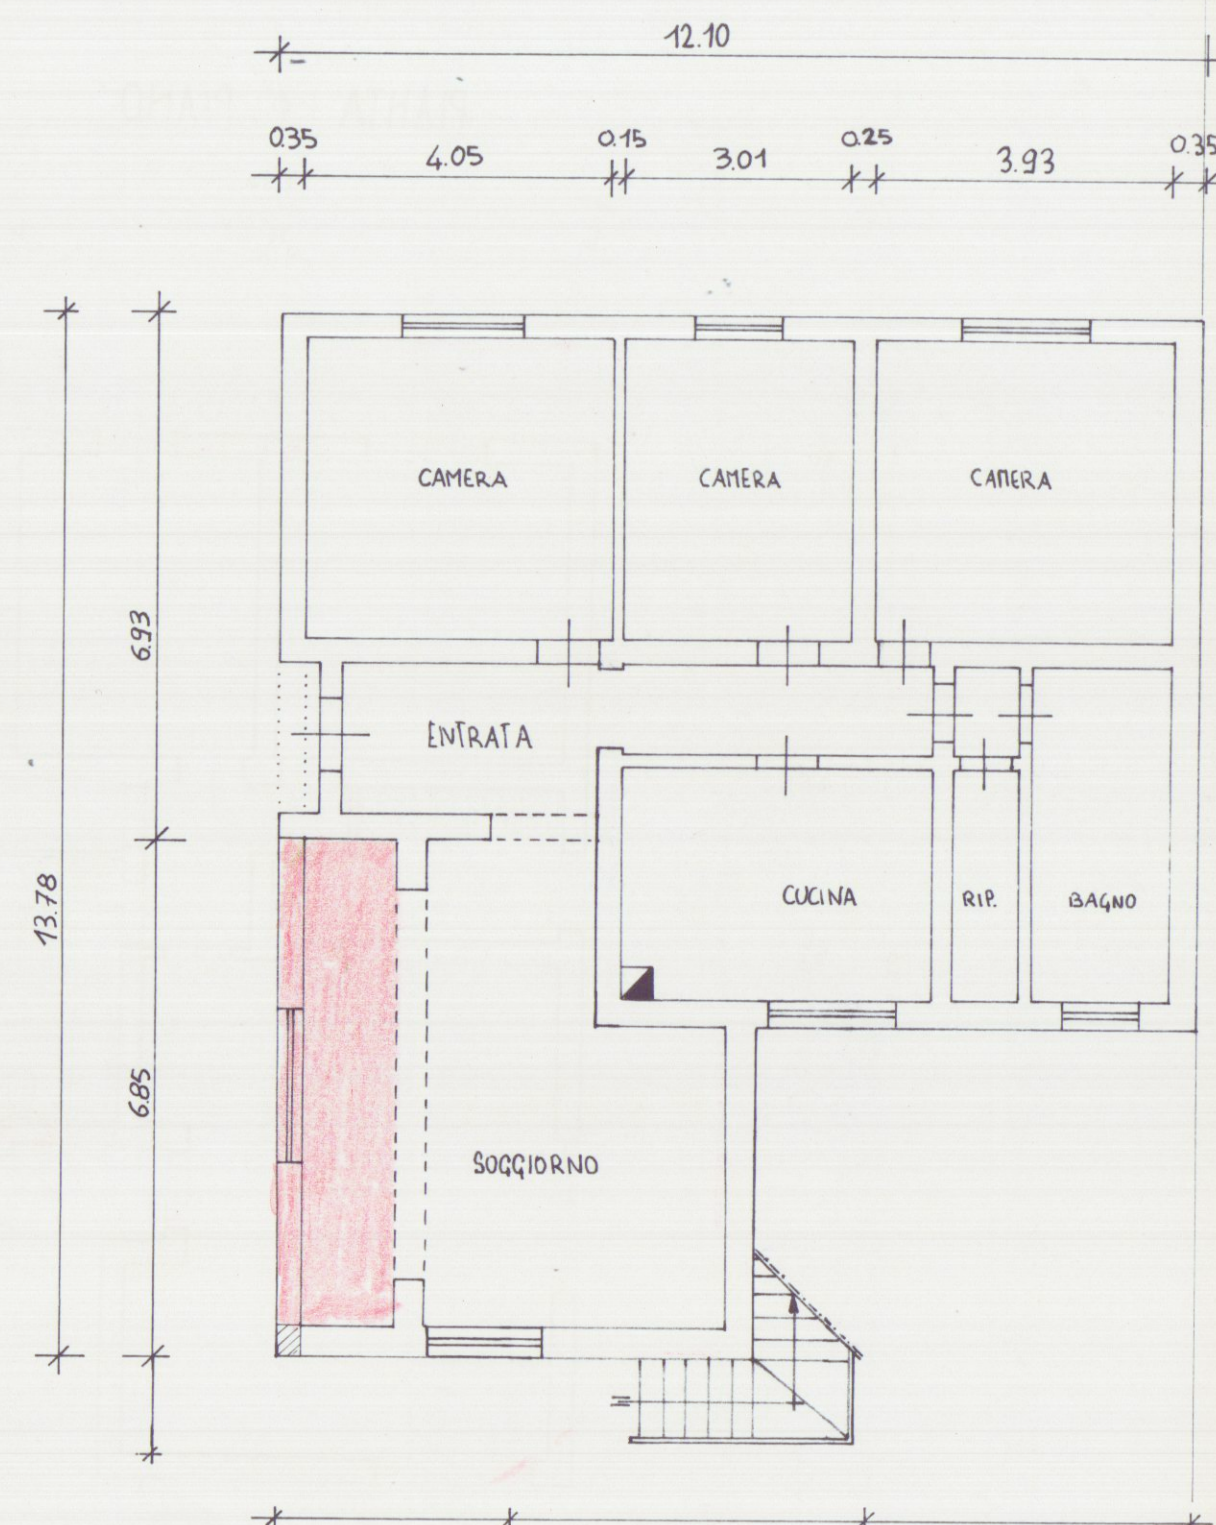


PIANTA 1° PIANO

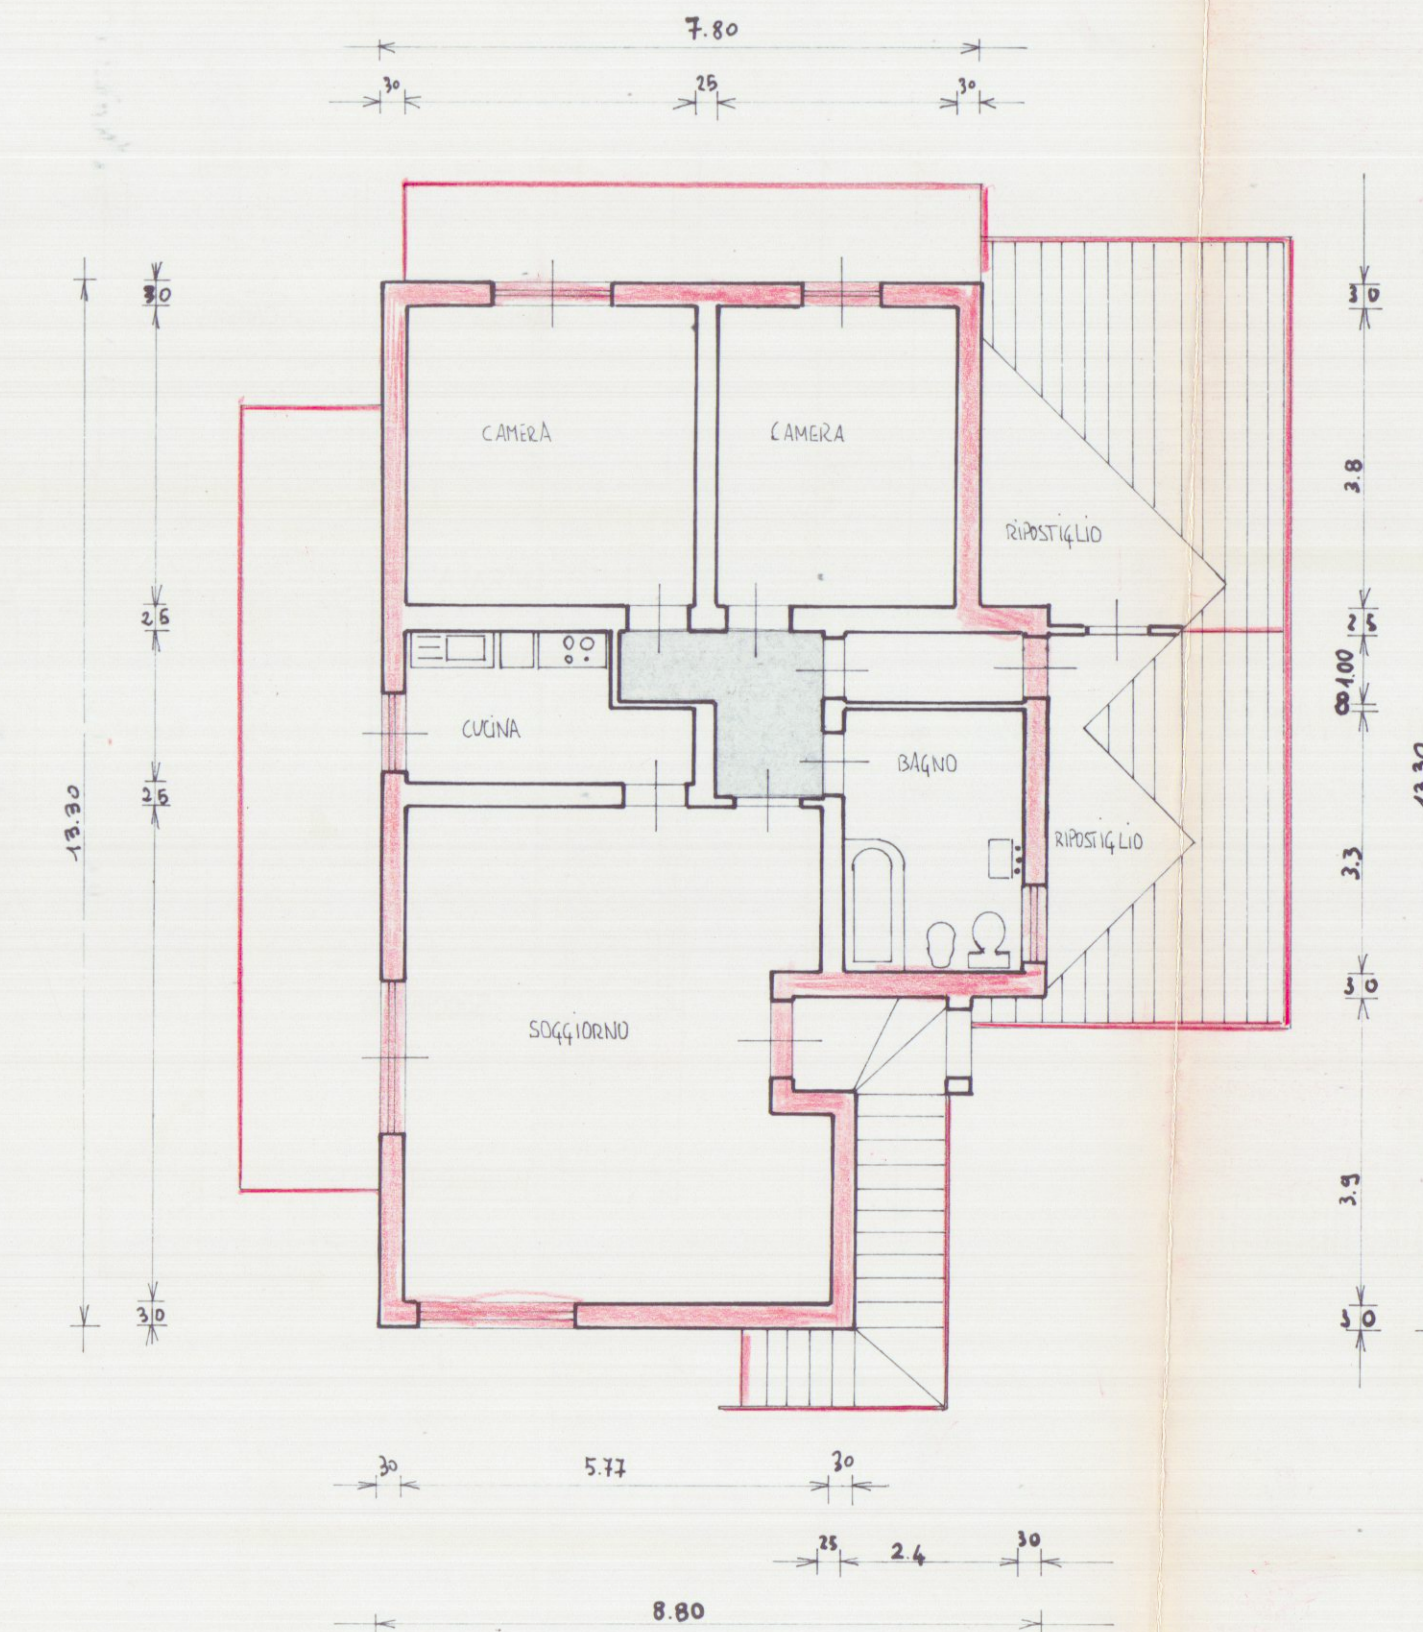

PROSPETTO LATO MONTE

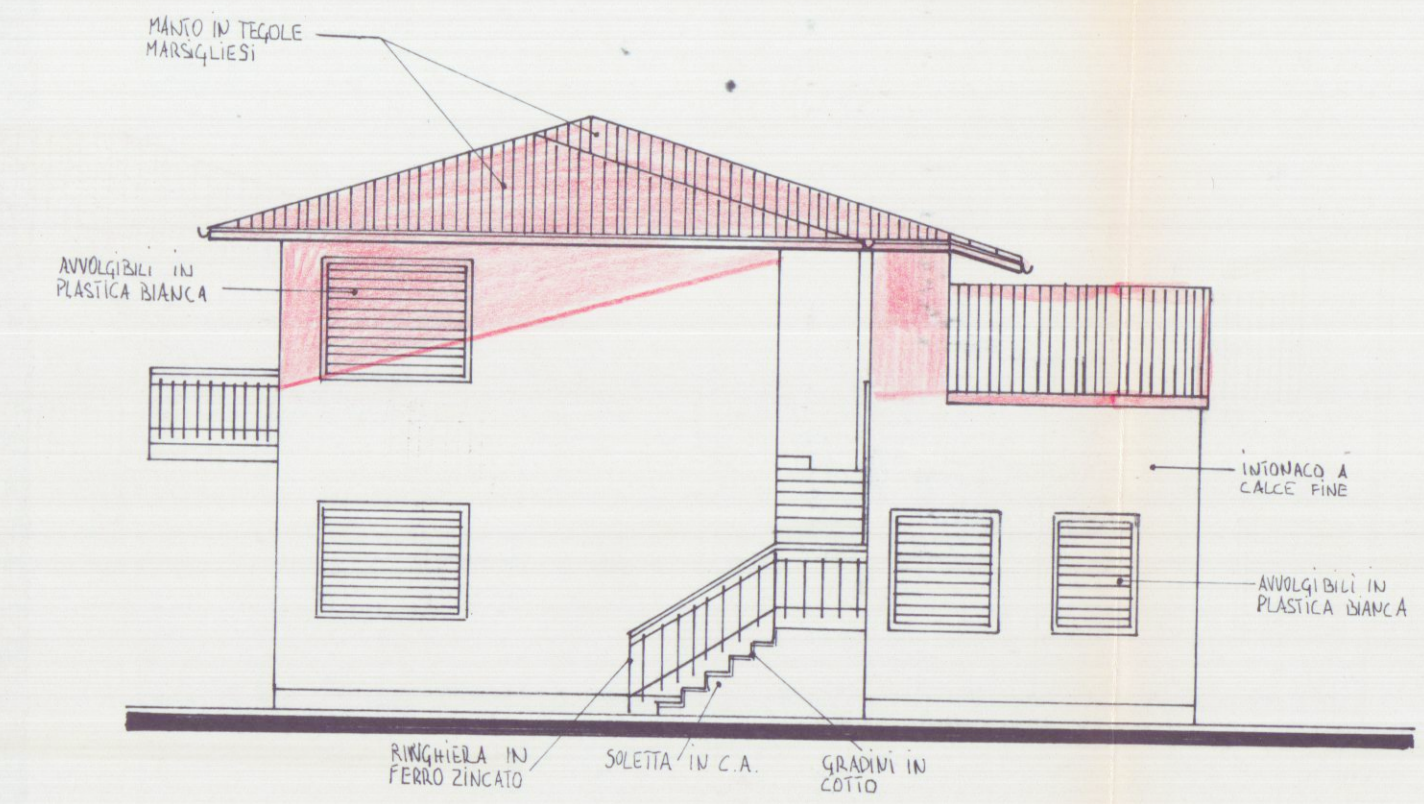

PROSPETTO DI PONENTE

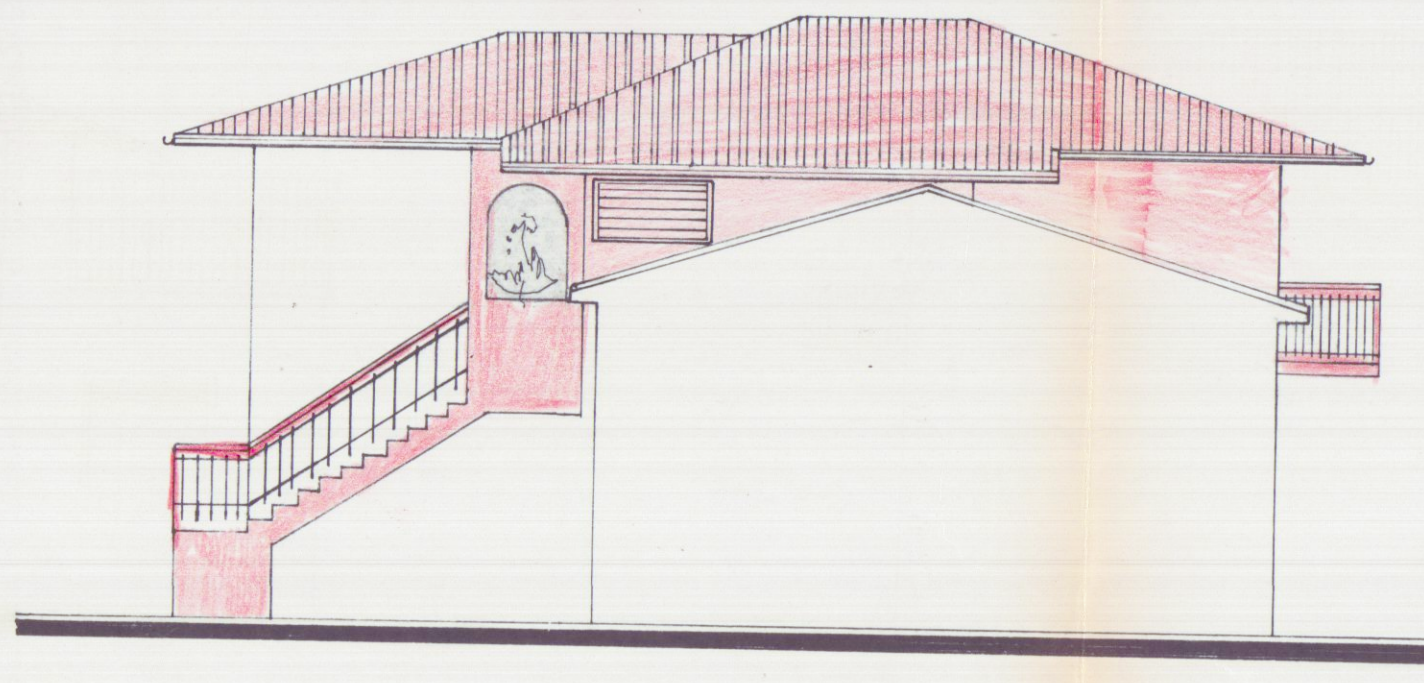


PROSPETTO DI LEVANTE




PROSPETTO LATO MARE



SEZIONE A-B

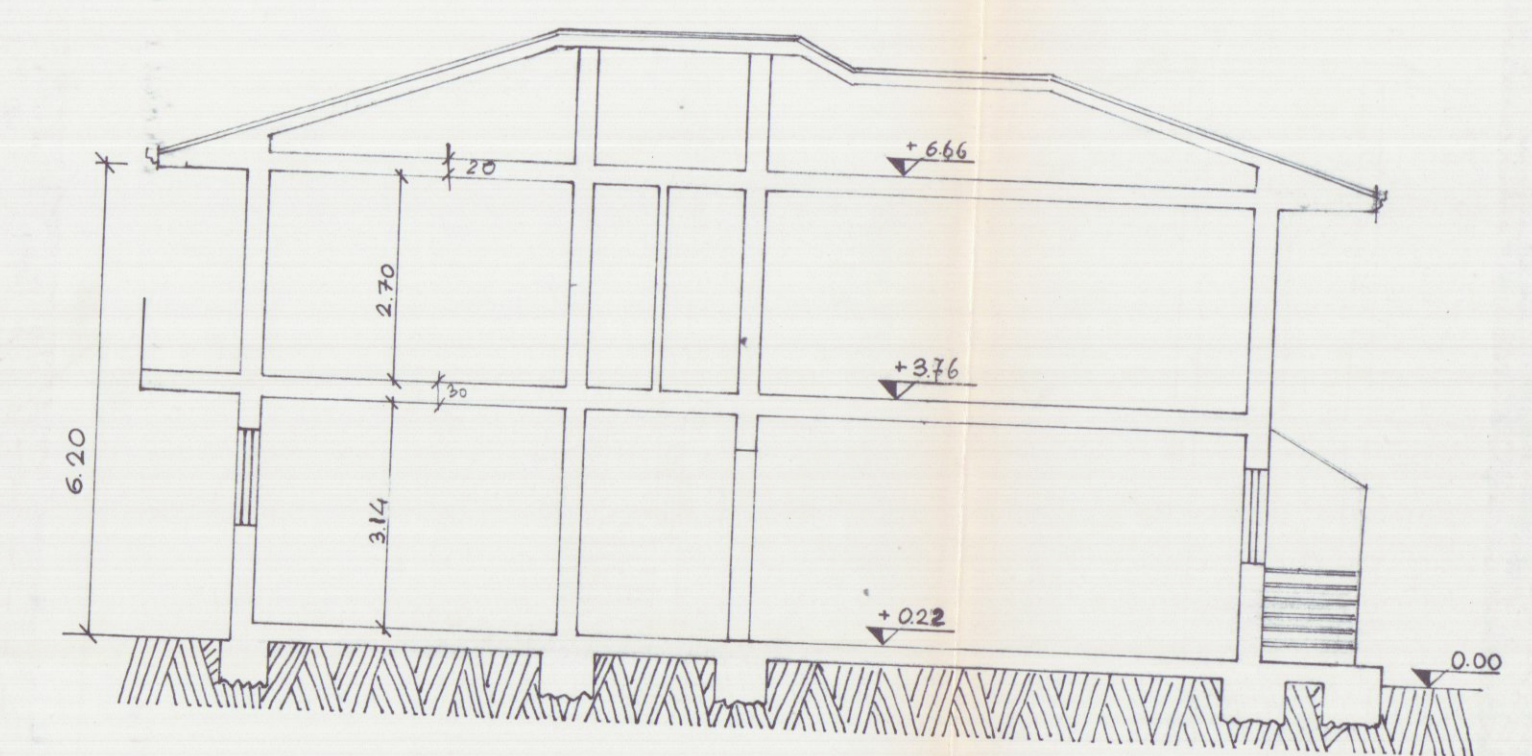

SEZIONE C-D

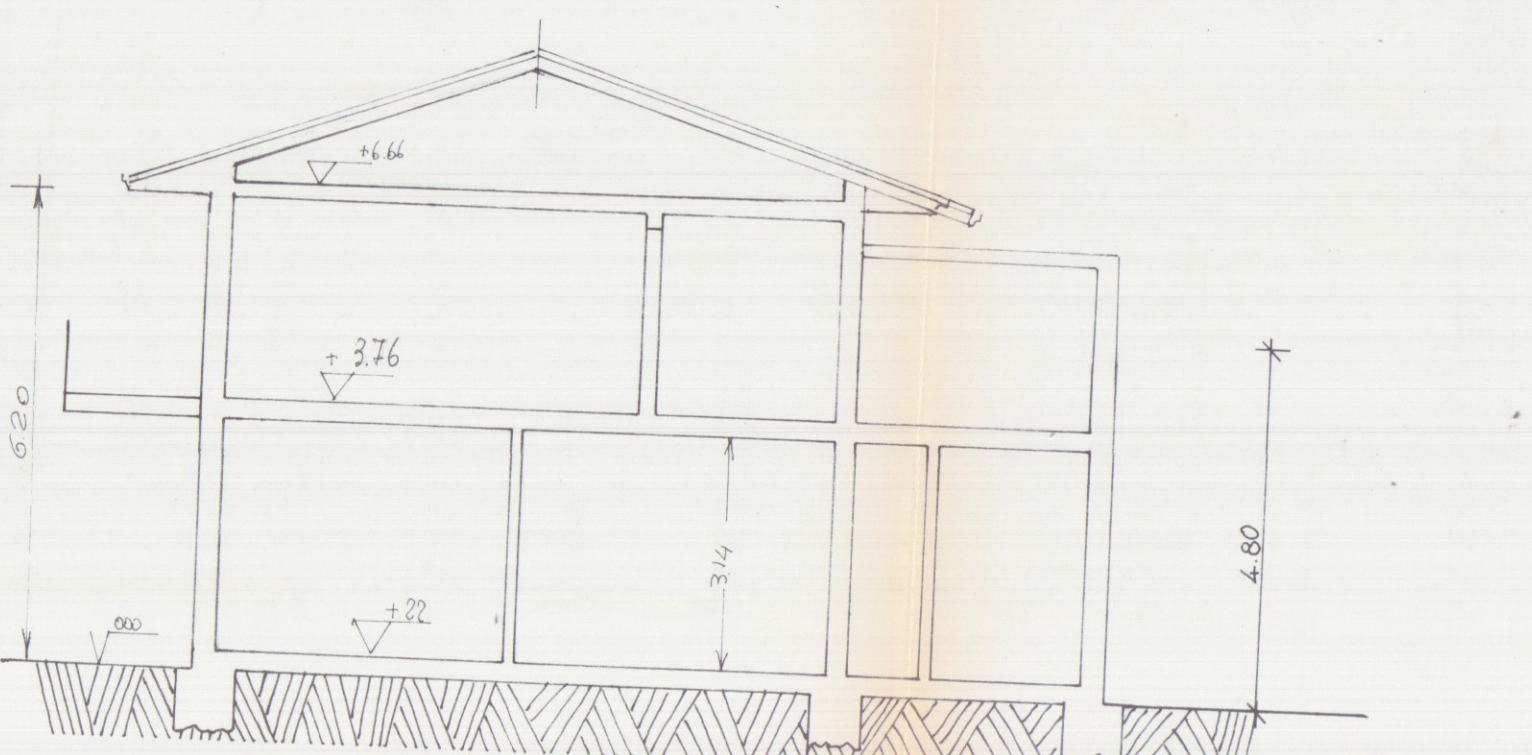

PIANTA DELLA COPERTURA

