

13 DIC. 1971

3 VARIANTE
APPROVATO

CONTROLLATO 16 DIC. 1971

CARRARA.
AVENUE
VIALE XX SETTEMBRE

VARIANTE A
PROGETTO PER LA COSTRUZIONE
DI EDIFICIO AD USO DI CIVILE
ABITAZIONE E COMMERCIO
APPROVAZIONE N° DEL 18/12/1968

PROPRITÀ: IMPRESA P.N. S.R.L.

SEZIONE A - FOGLIO 75 - MAPPA 952-6077-7434-5337-8407


TAVOLA N°
1

PLANIMETRIA
SCALA 1:100
VARIANTE AL PROGETTO
Approvato dal S. U. alla condizione
indicata nel permesso di costruzione
N° 9319 del 15 DIC. 1971
ING. CAPO

FABBRICATI: A B C D
UFFICIO URBANISTICO
13


Dott. Arch. GIULIANO BUTTINI
STUDIO TECNICO
Largo XXV Aprile, 8 - Tel. 70.794
CARRARA

Aut. Butti

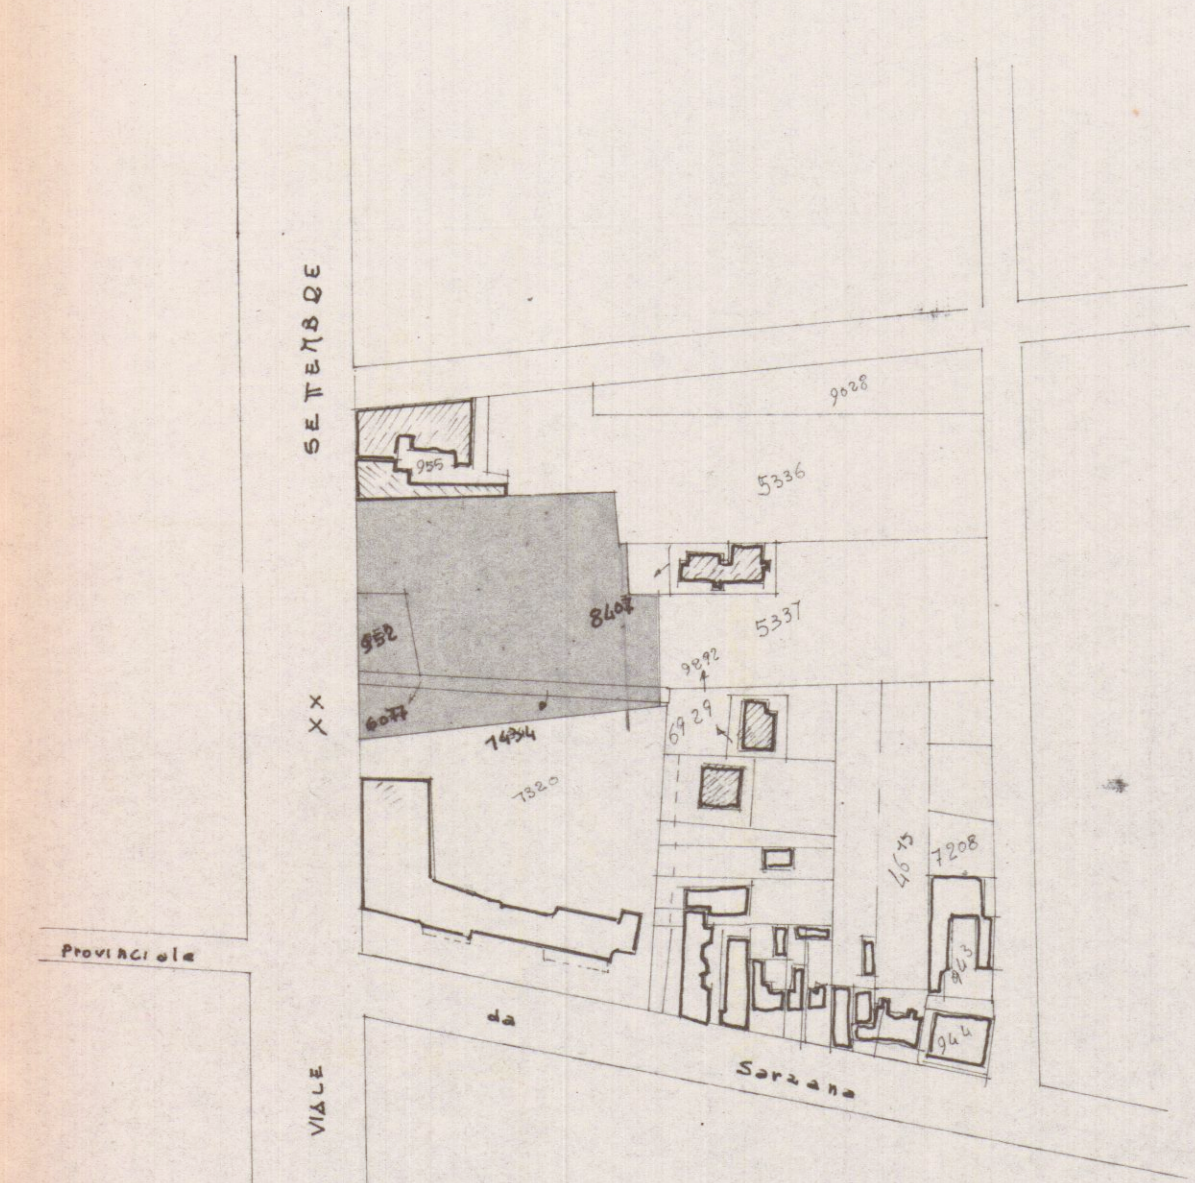

PLANIMETRIA SCALA 1/2000

VIALE XX SETTEMBRE

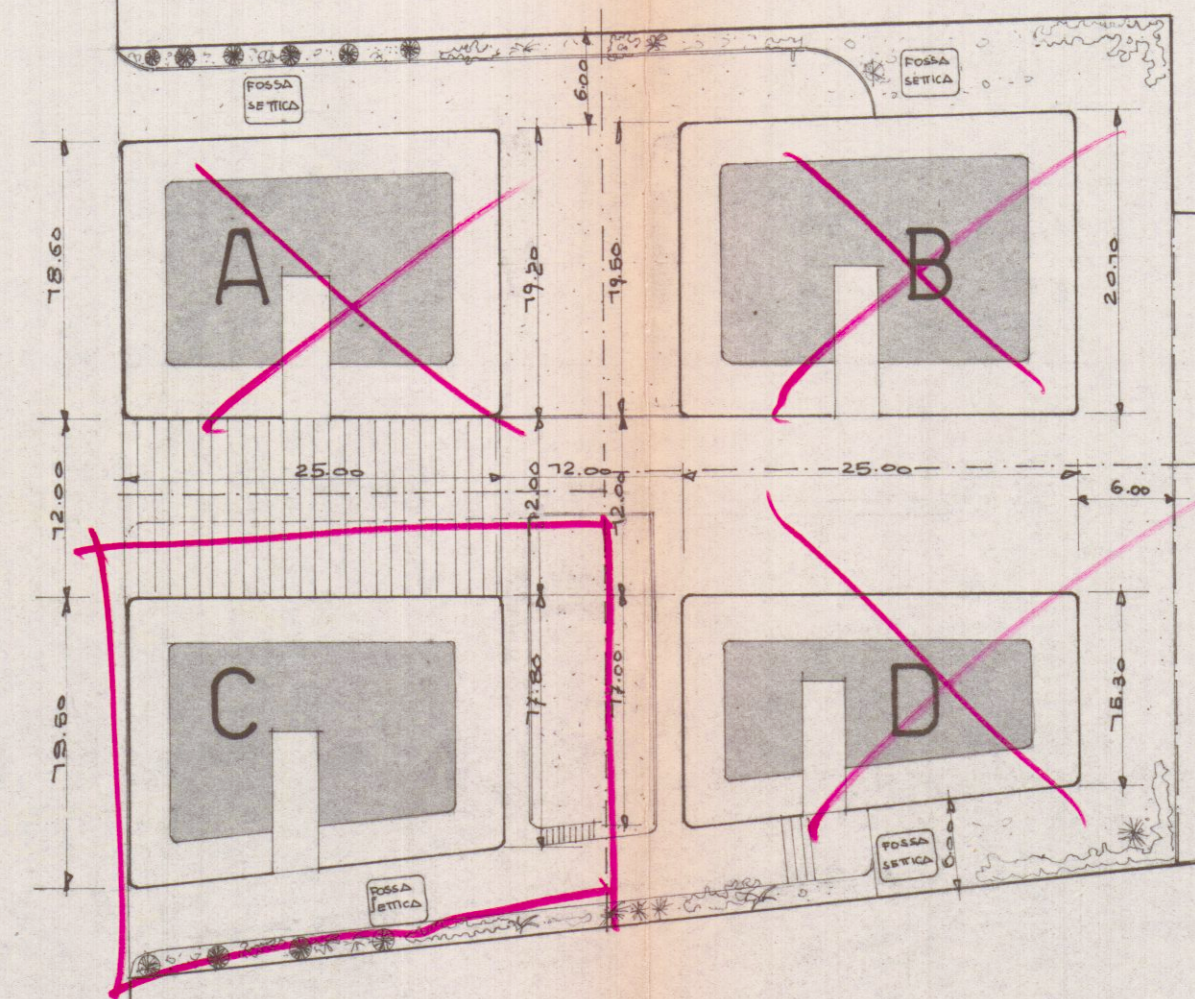

	SUP. LOTTO	APPROVAZIONE N° 124-225-234-237 DEL 18/12/1968		VARIANTE	
		SUP. COP.	VOLUME	SUP. COP.	VOLUME
A.	974	447	6334	472	6995
B.	1147	442	6357	485	7345
C.	968	540	6248	603	7376
D.	1055	377	5599	404	5925
TOT.	4144	1806	24938	1974	27641

STRADA DI NUOVO PIANO REGOLATORE

PLANIMETRIA SCALA 1:500