

17 GEN. 1977

PROPRIETARIO	sig. pirozzo guglielma
LAVORO	progetto di due case abinate
TAVOLA	sezioni e particolare balcone
PROGETTISTA	STUDIO TECNICO PROFESSIONALE GEOMETRI F. NARDINI - GP. TONINI
DIRETTORE LAVORI	
PROPRIETARIO	
TAV. N°	4
Scheda	
Scala	1/20 1/100 n° d'ordine
Elabor.	

APPROVATO
CONTROLLATO 27 MAG. 1977

sezione

infonaco plastificato


fioriera

c.d.


velette c.d.

prospetto

ferro battuto

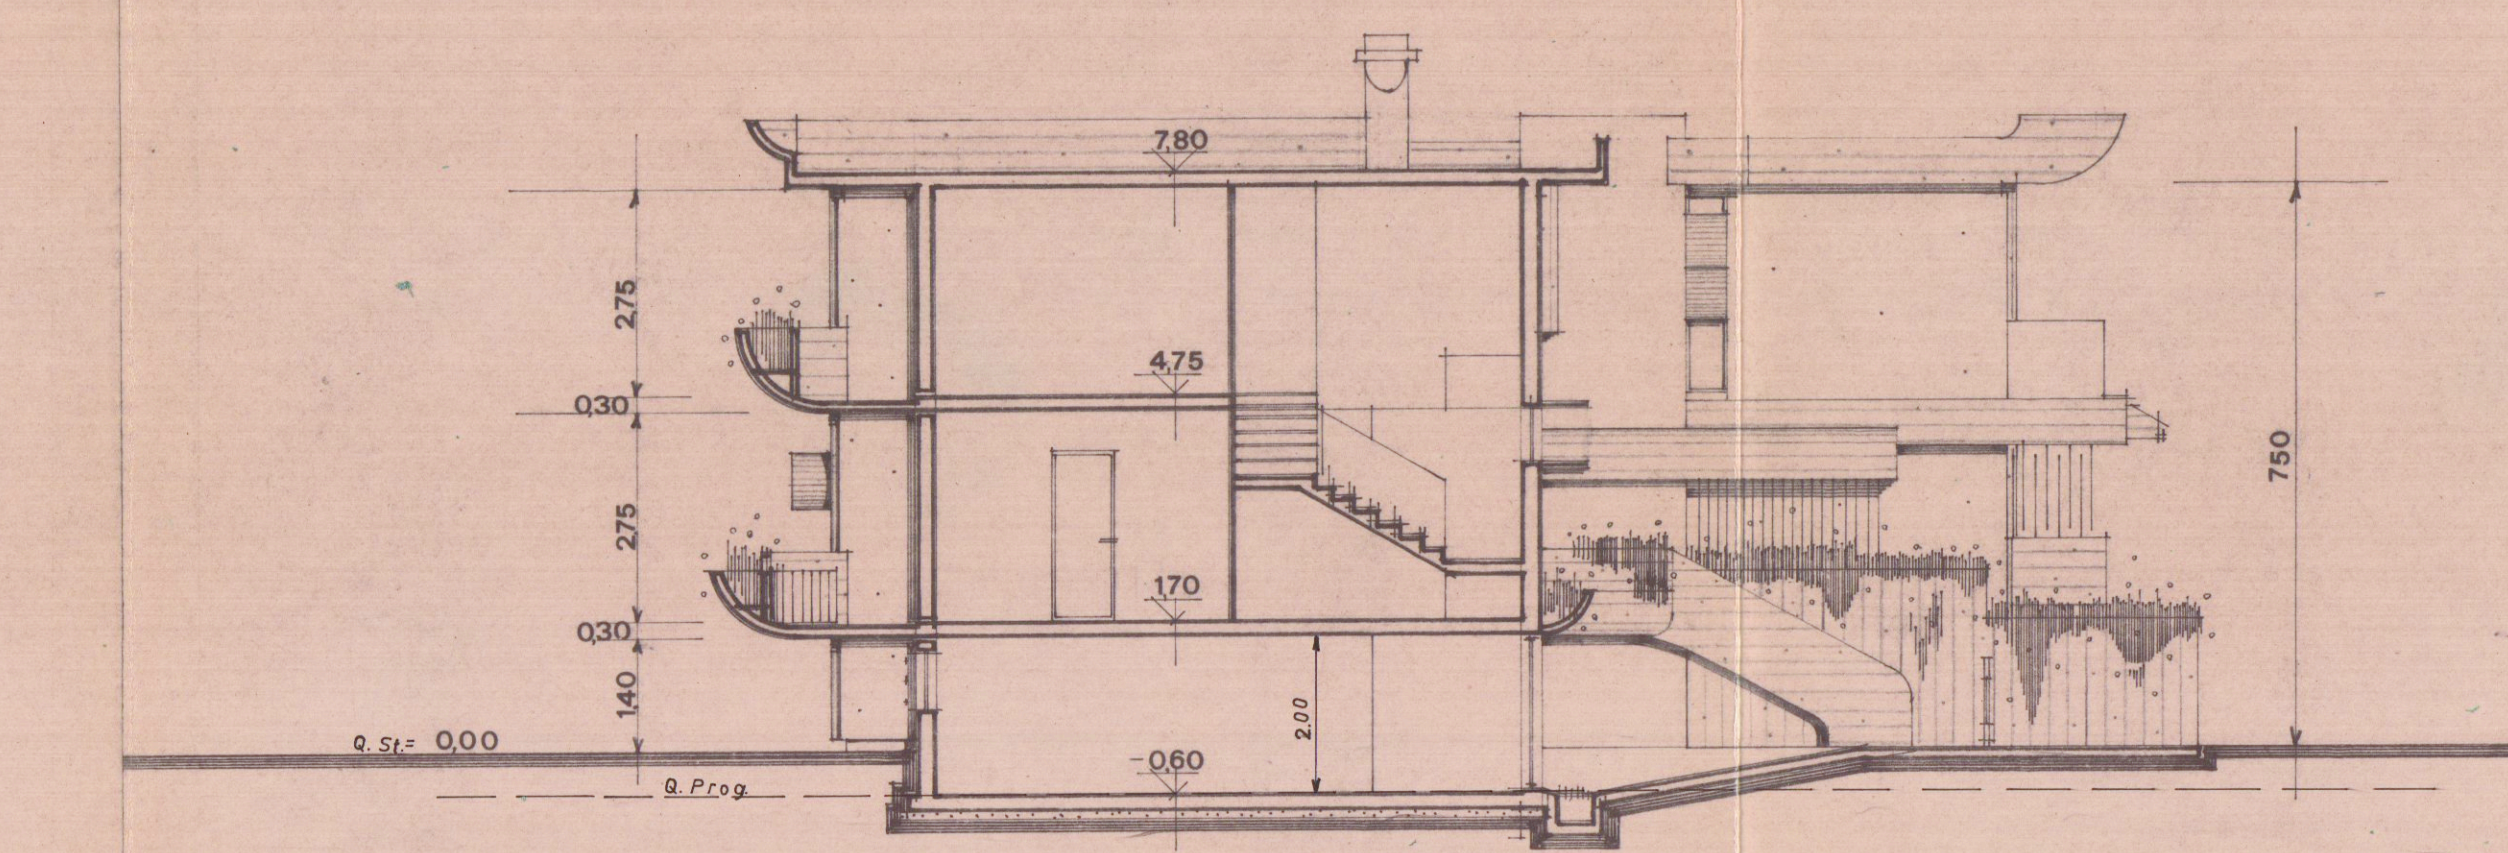

sezione y - y

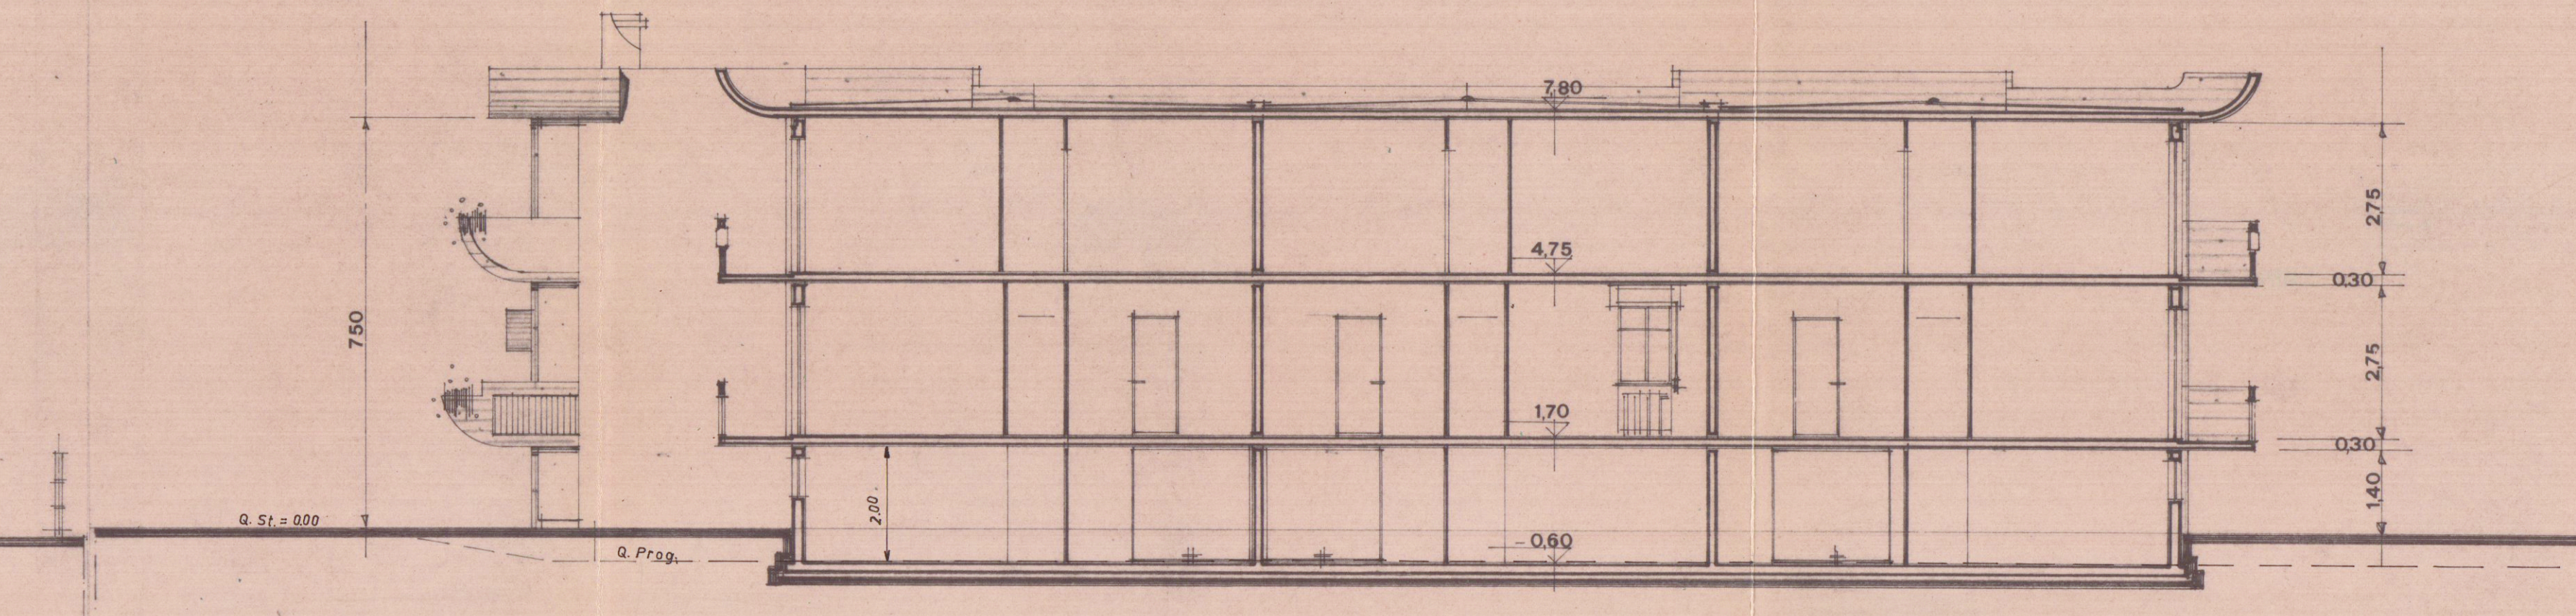

sezione x - x

15 D
MAG. 1977
Approvato dal Sindaco
N° 60
20 MAG. 1977
L. N. G. C. A. P. O.
M. N. G. P. I.
COMUNE DI CARRARA
Ufficio Urbanistica