


ATTUOVATO

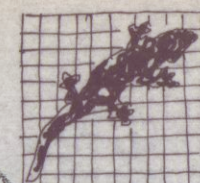

AZIENDA USL N. 1 DI MASSA E CARRARA
UFFICIO DI IGIENE PUBBLICA
Al sensi dell'art. 260 del T.U. L.L. 9.9.
si esprime l'OPINIONE FAVOREVOLE
08 LUG. 1997
per l'approvazione del presente
progetto.
Il Funzionario Mac...


COMUNE DI CARRARA

PROGETTO DI UNA PISCINA DA REALIZZARE
IN LOCALITA' MONTICELLO.

PROPRIETA': FAGGIONI IMMOBILIARE SRL
P.IVA 00659600456


PROGETTISTA : ARCH. TIZIANO LERA
CF LRE TZN 44H08 B648R

rapp. 1/50

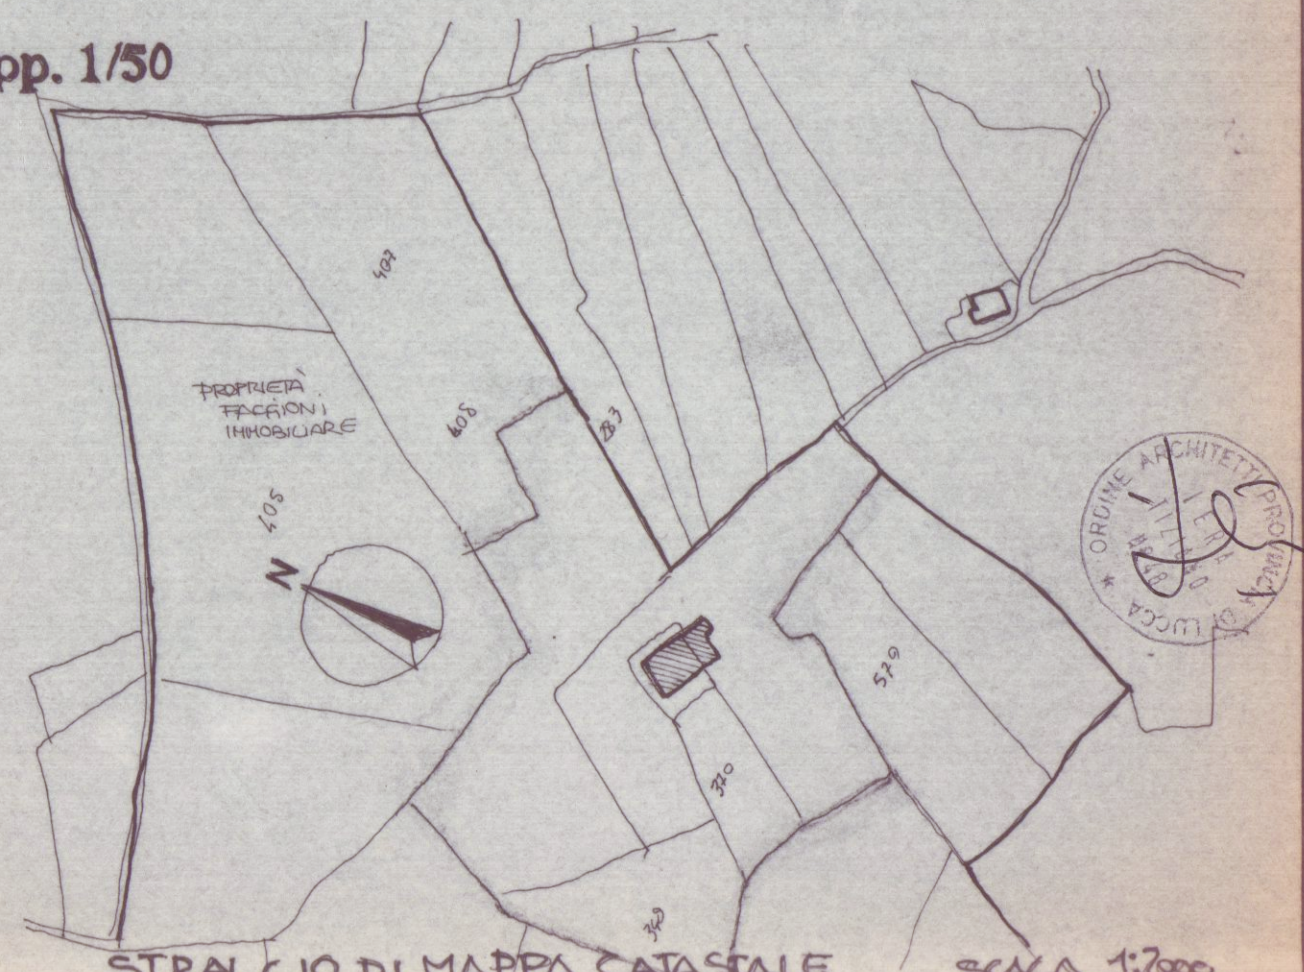

STRALCIO DI MAPPA CATASTALE

SCALA 1:500

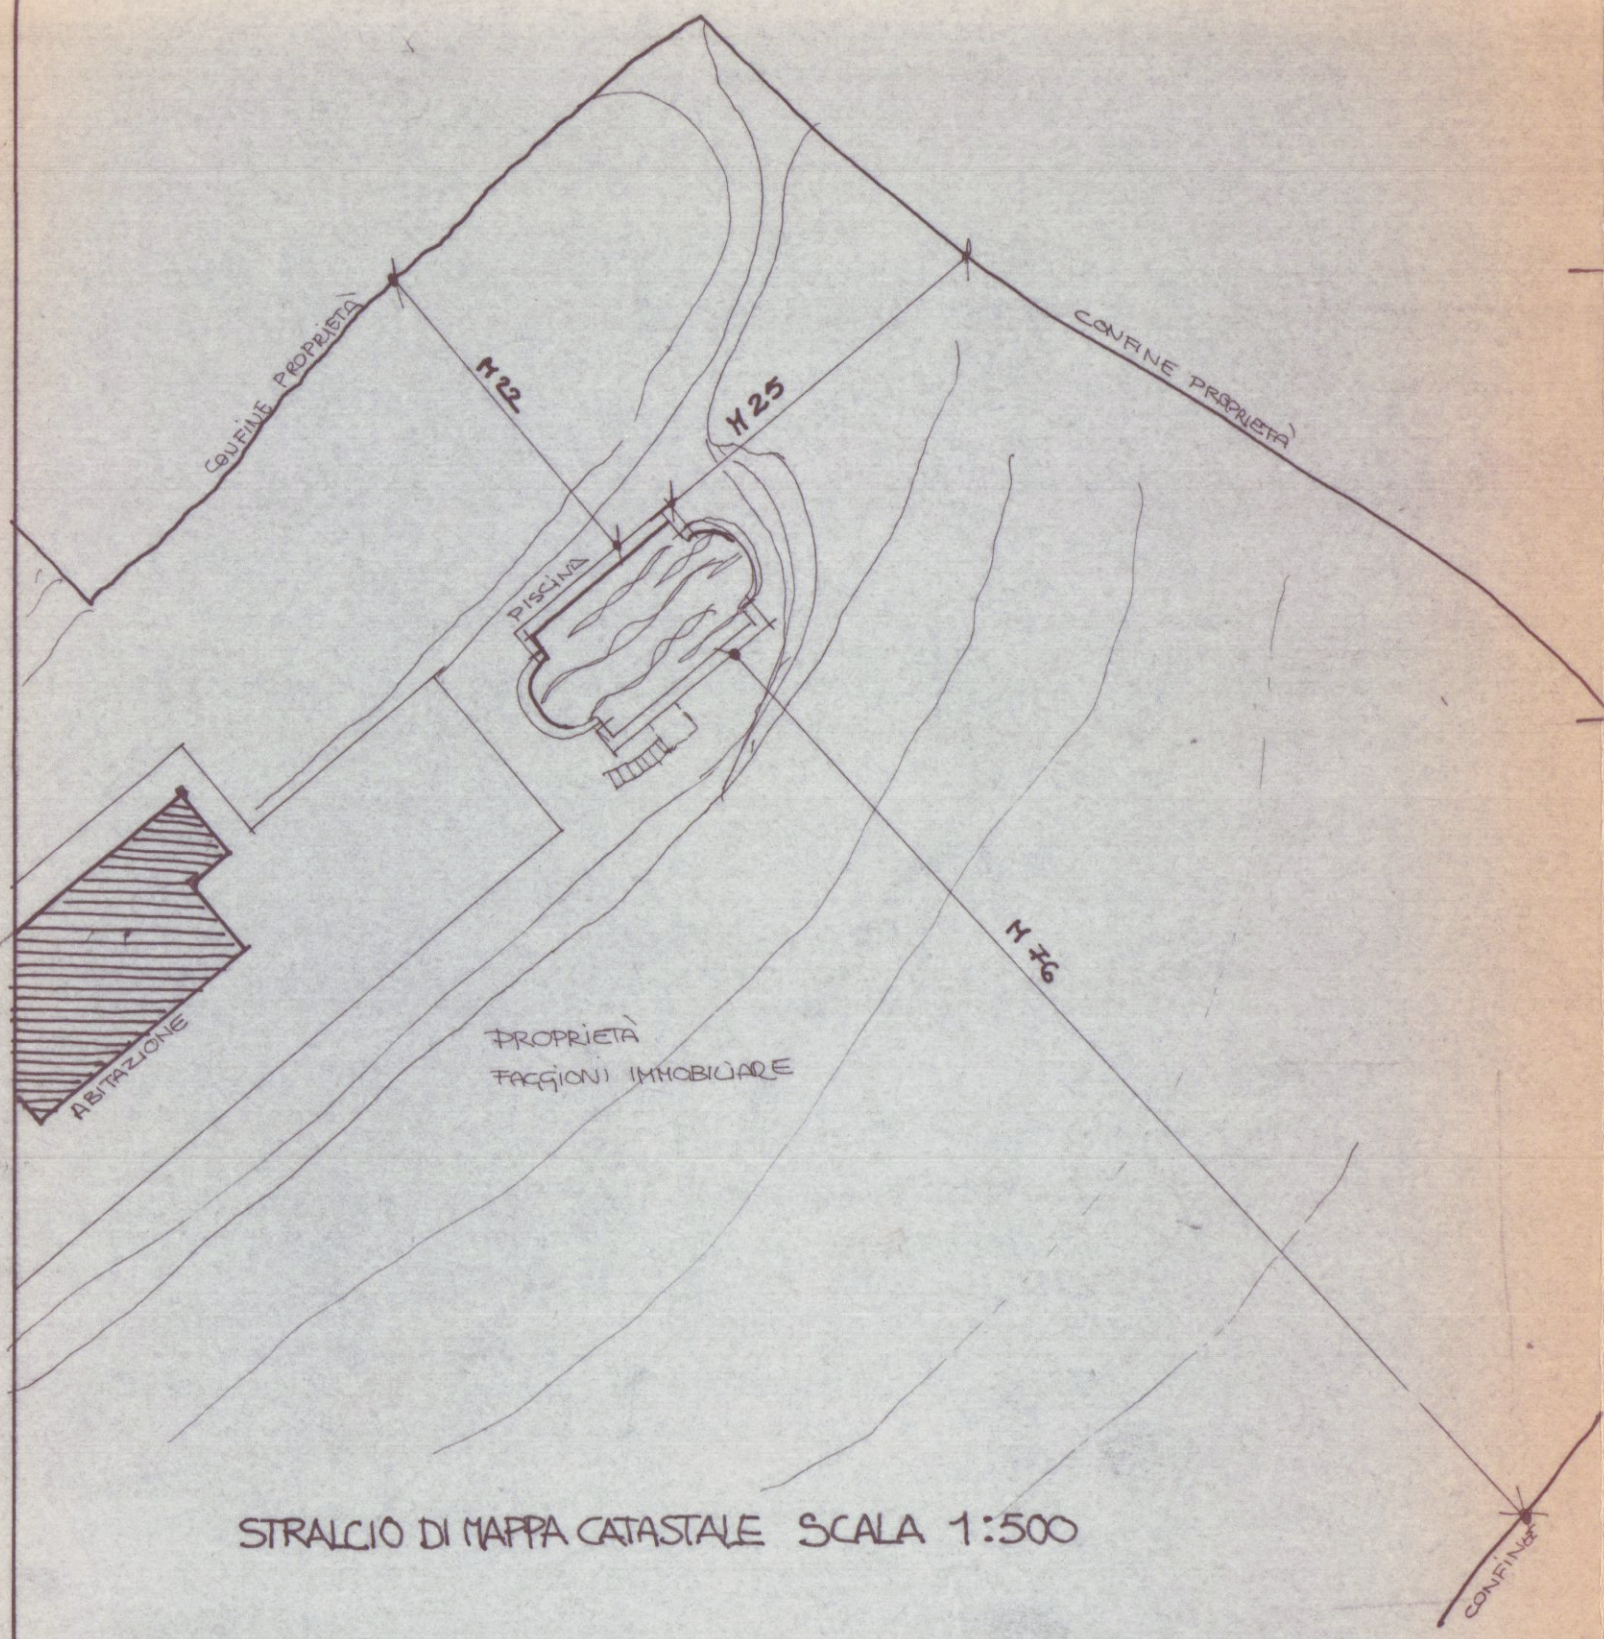

STRALCIO DI MAPPA CATASTALE

SCALA 1:500

