

12 FEB. 1974

1 SOLUZIONE
COMUNE DI CARRARA

edificio di civile abitazione
loc. bonascola (zona paesistica *(a)*)

proprietà f.lli mannucci
progettista arch. mario mercanti

SOSPESO
Mercanti Mario
DOTT. MARIO MERCANTI
ARCHITETTO



2

PIANTA

1:100

a

b

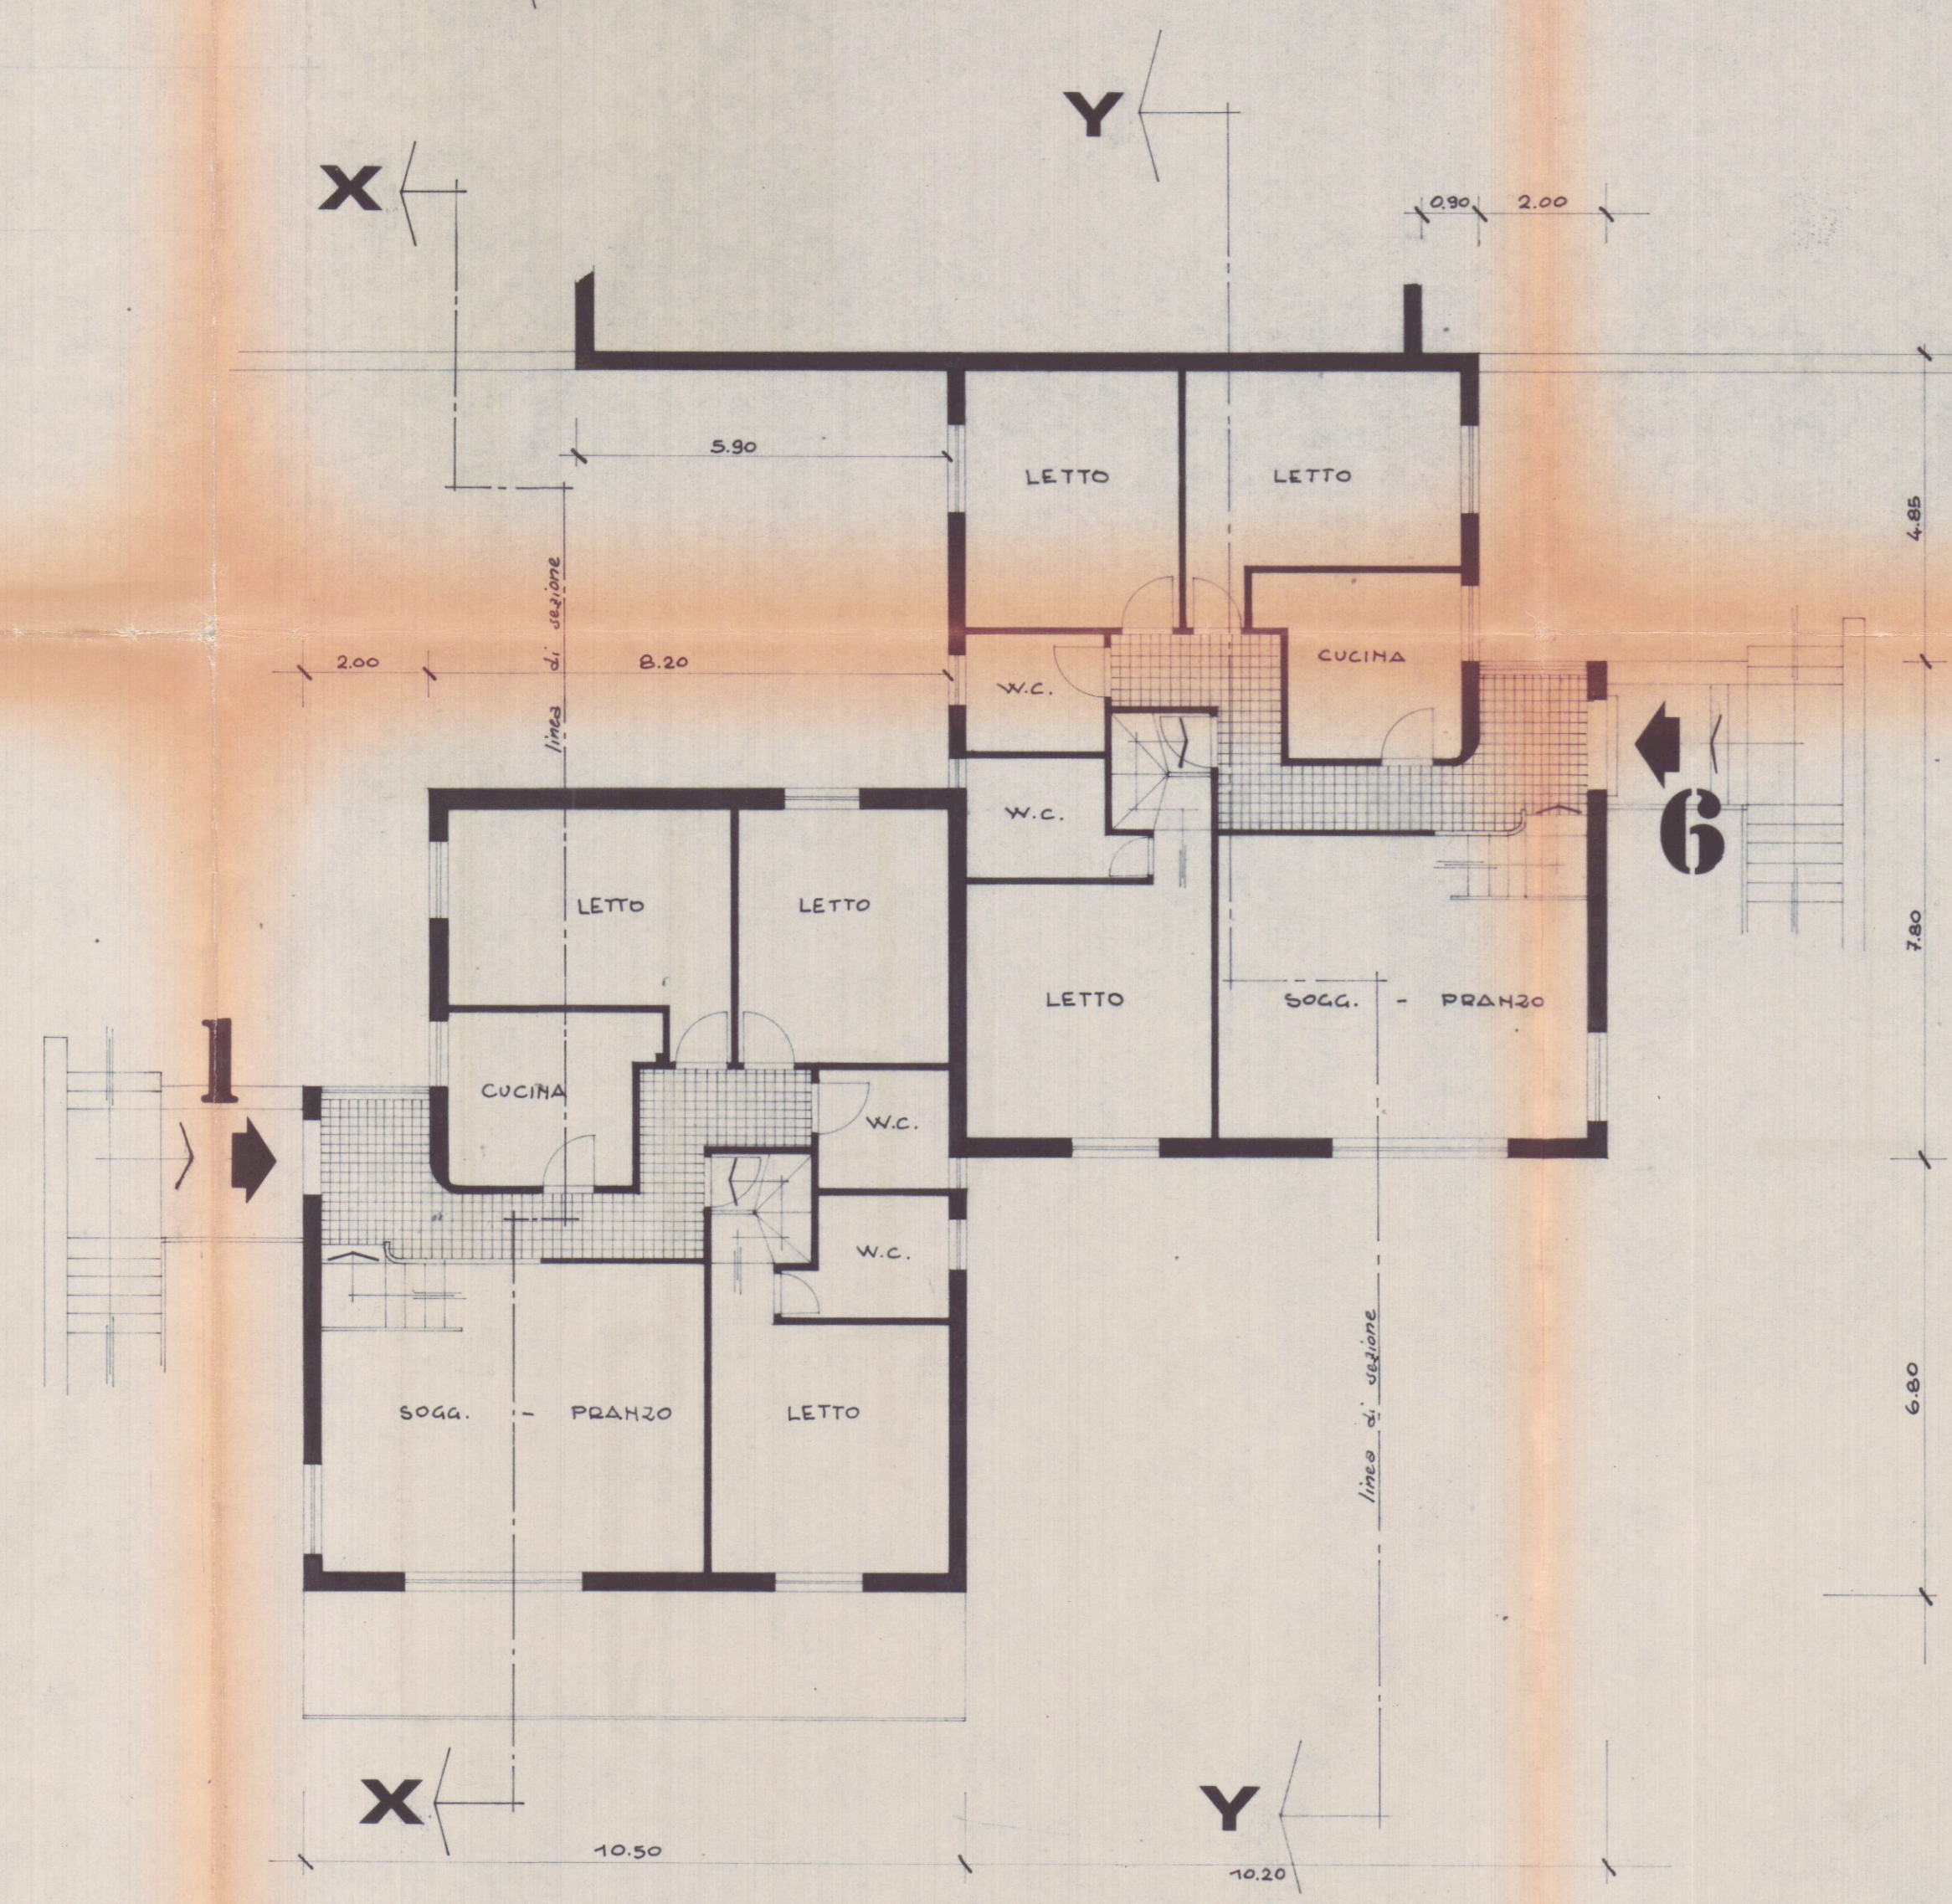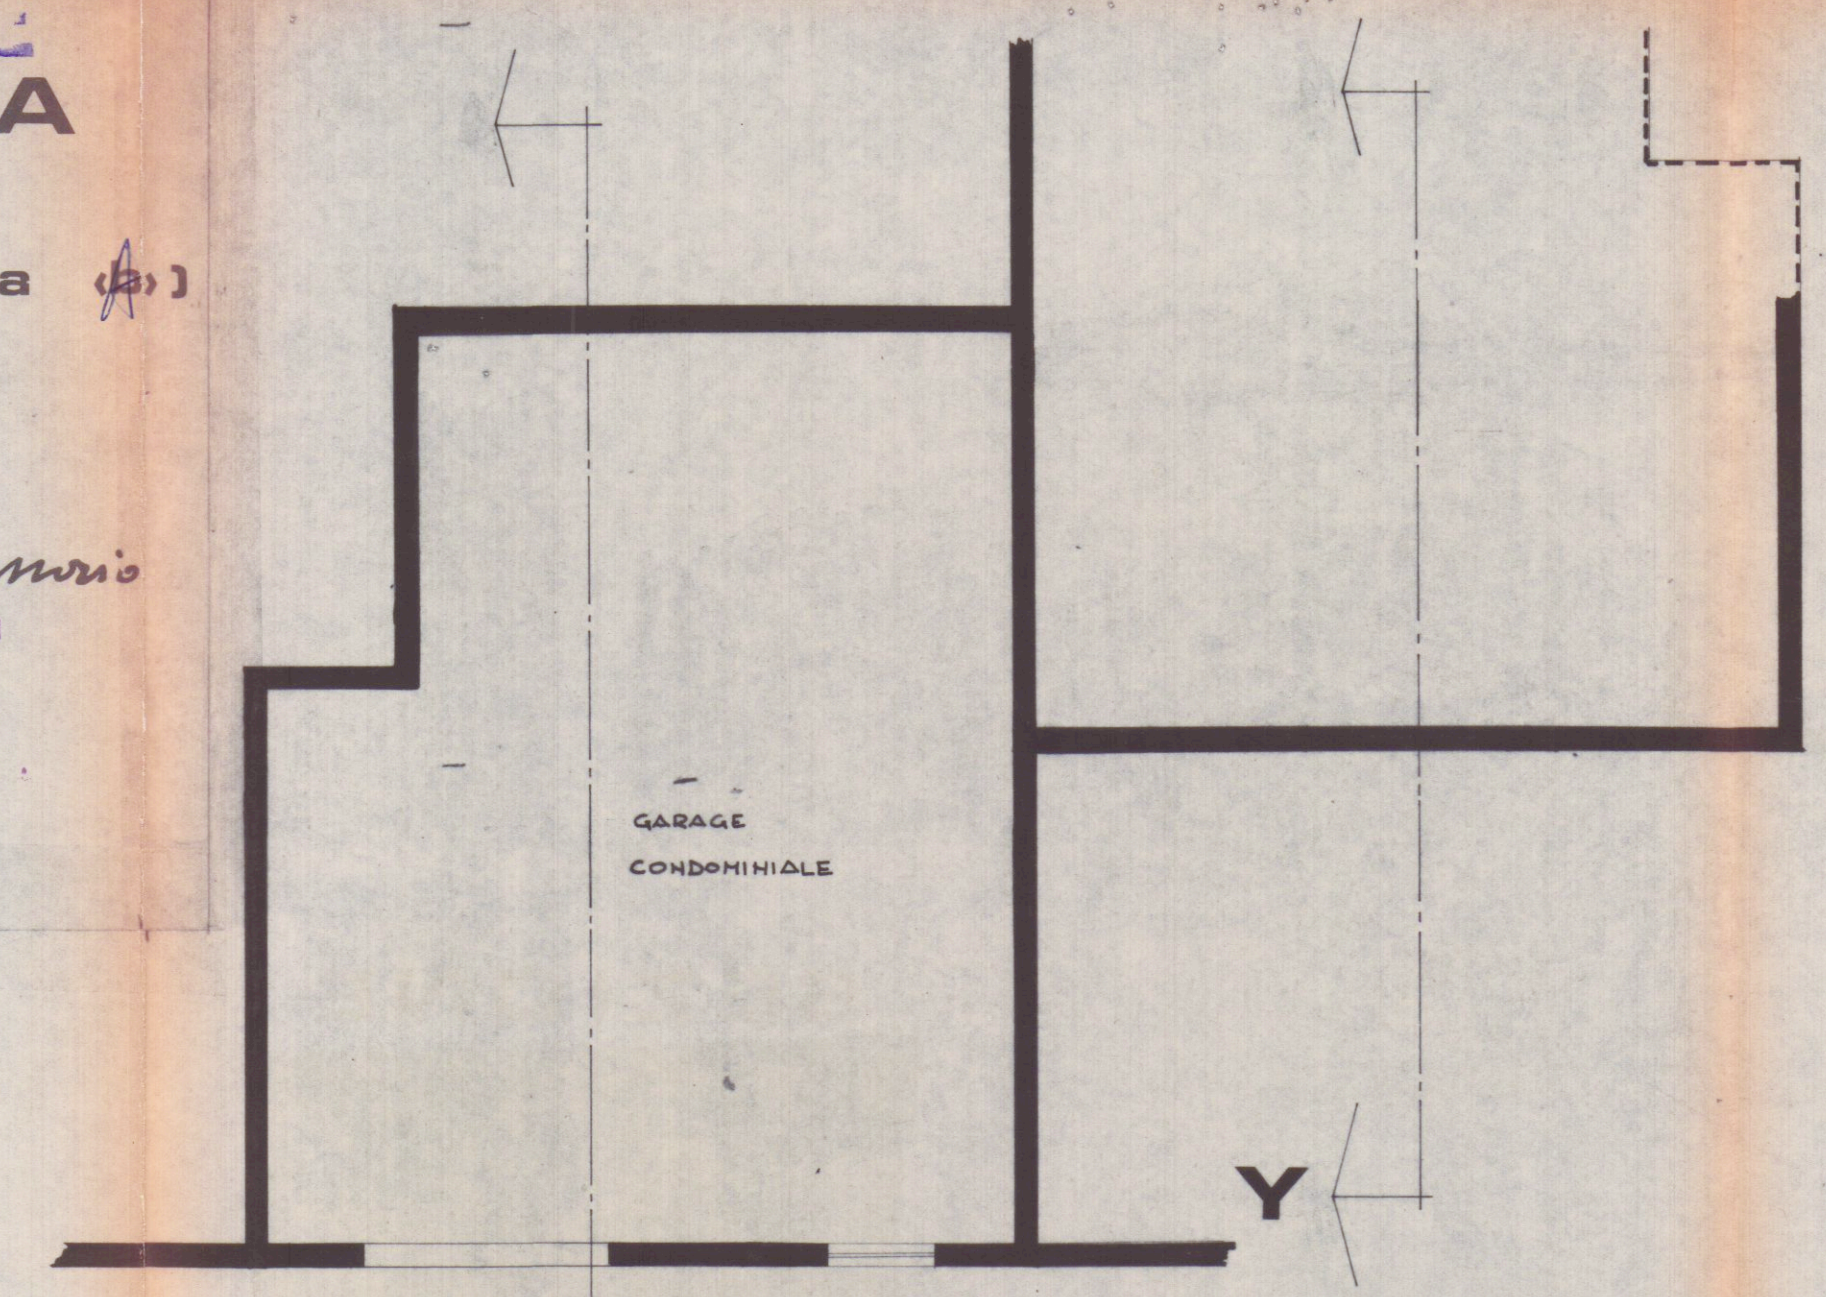

SEZIONE X

