

COMUNE DI CARRARA

UFFICIO URBANISTICA

RILIEVO DIFFORMITA'




LOCALITA' MARINA DI CARRARA VIA GENOVA - 42

PROPRIETA' : Sig. GALLI ANTONIETTA


STRALCIO PLANIMETRICO

SCALA 1:1000


FOG 101 mapp 690

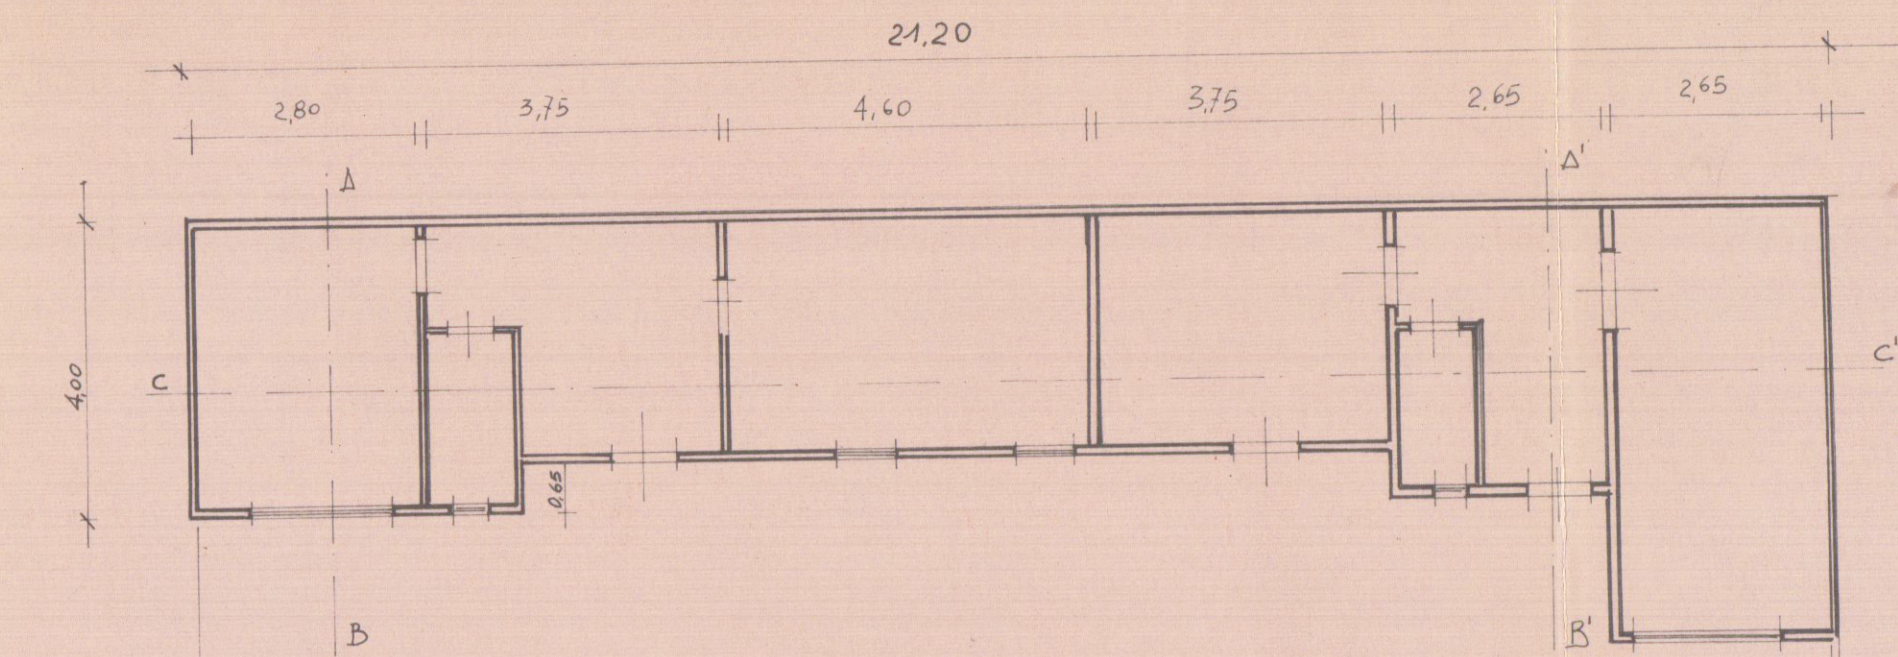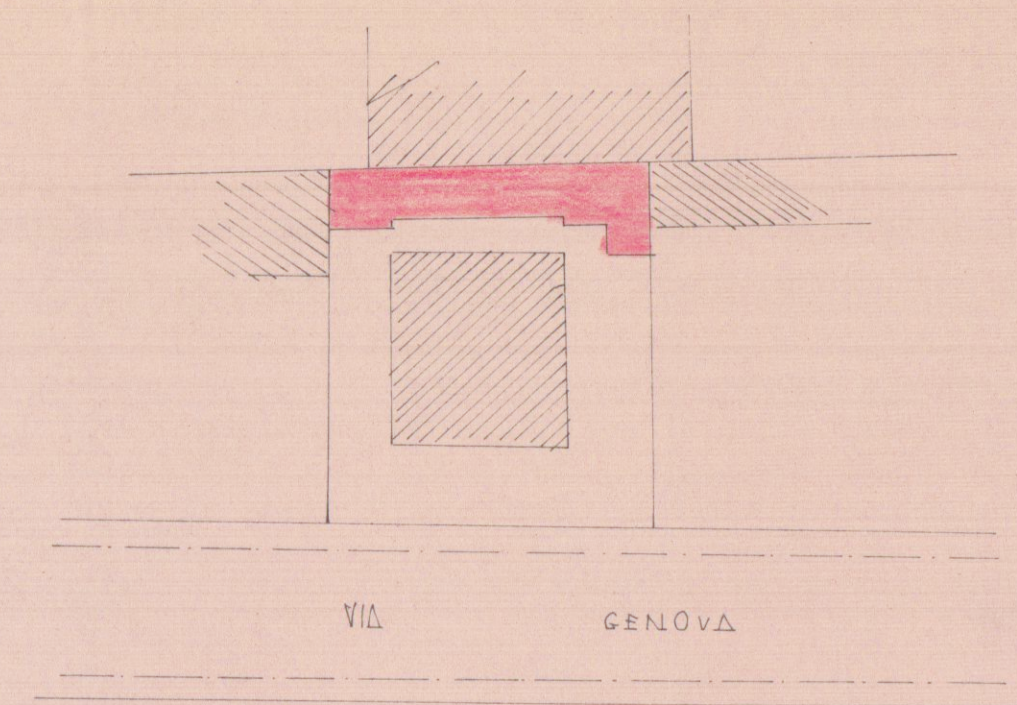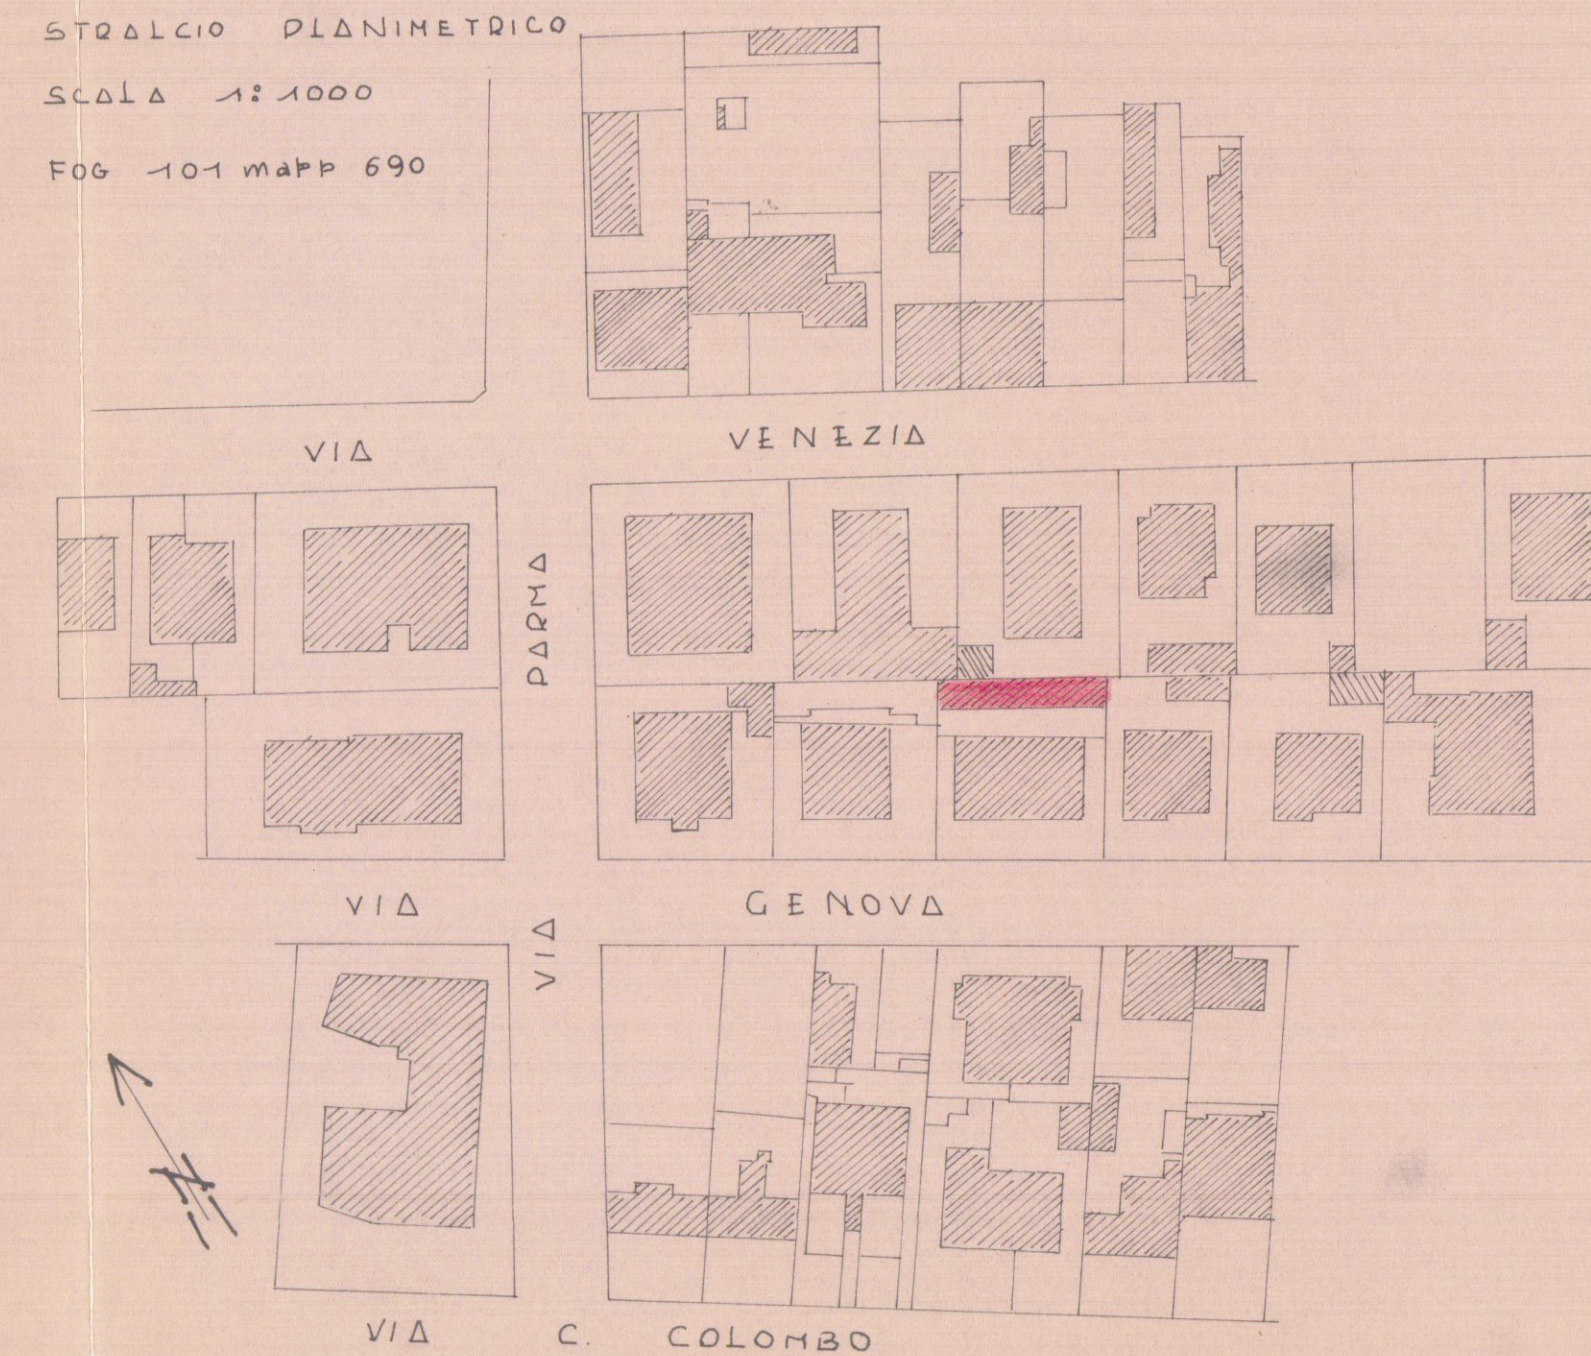


PIANTA DEL PRIMO TERRA

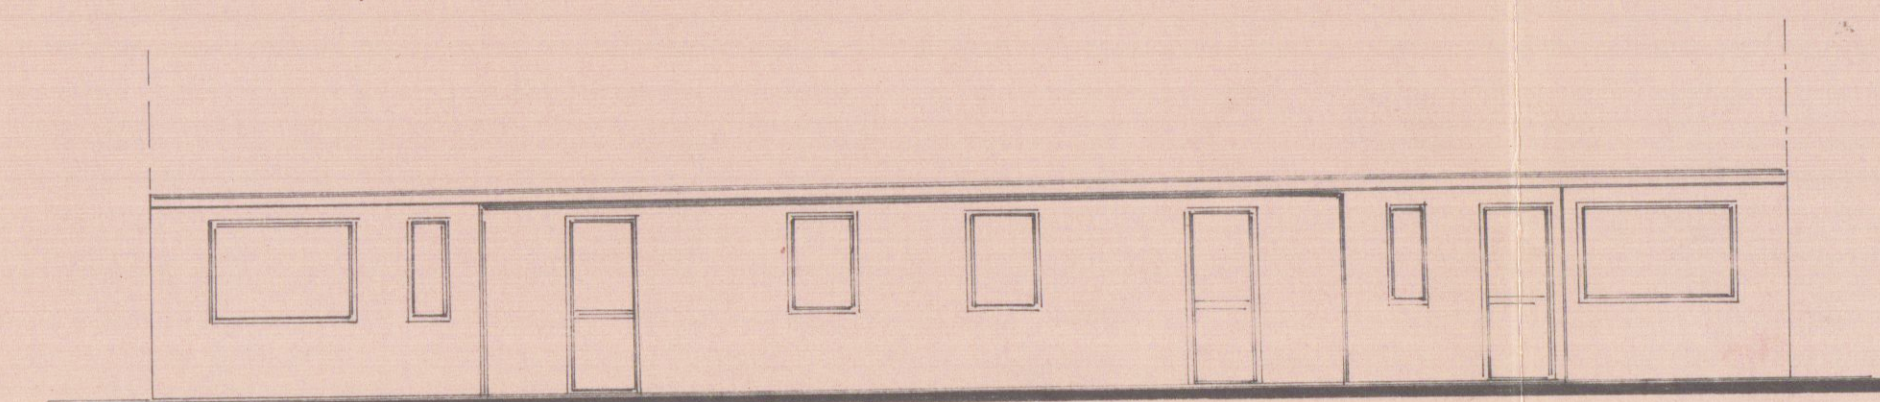


PROSPETTO

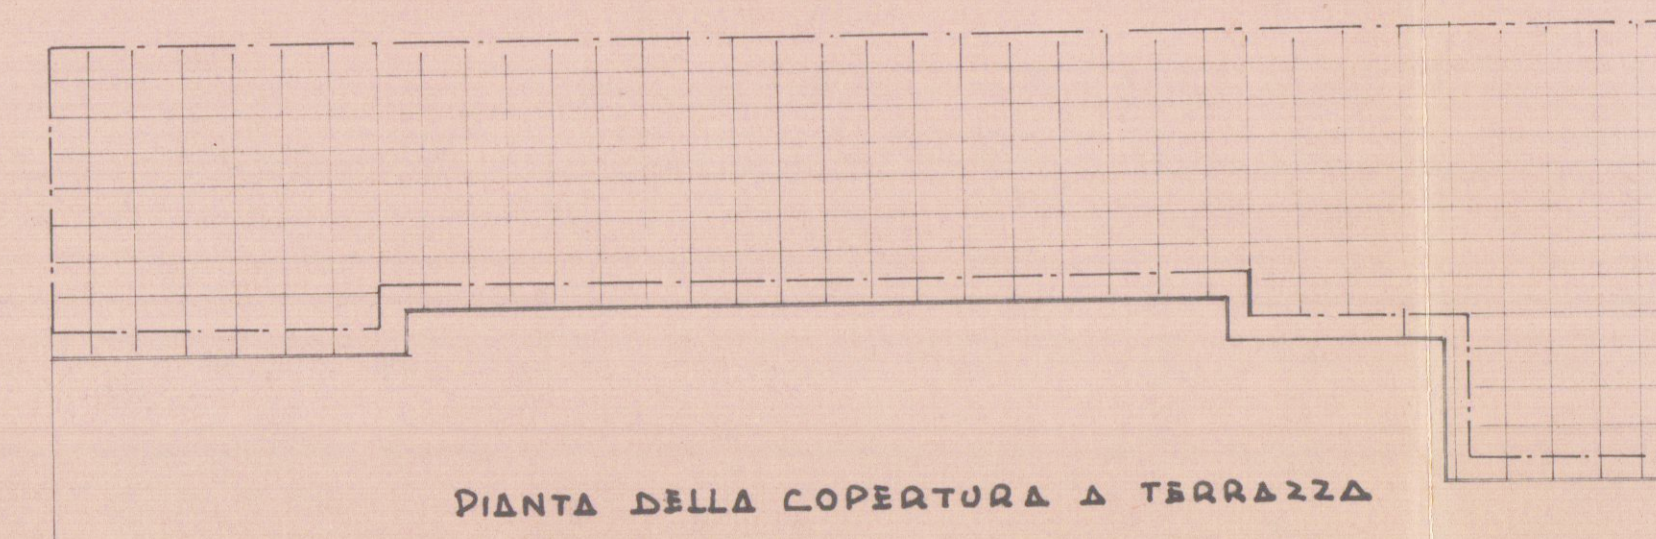


PIANTA DELLA COPERTURA A TERRAZZA

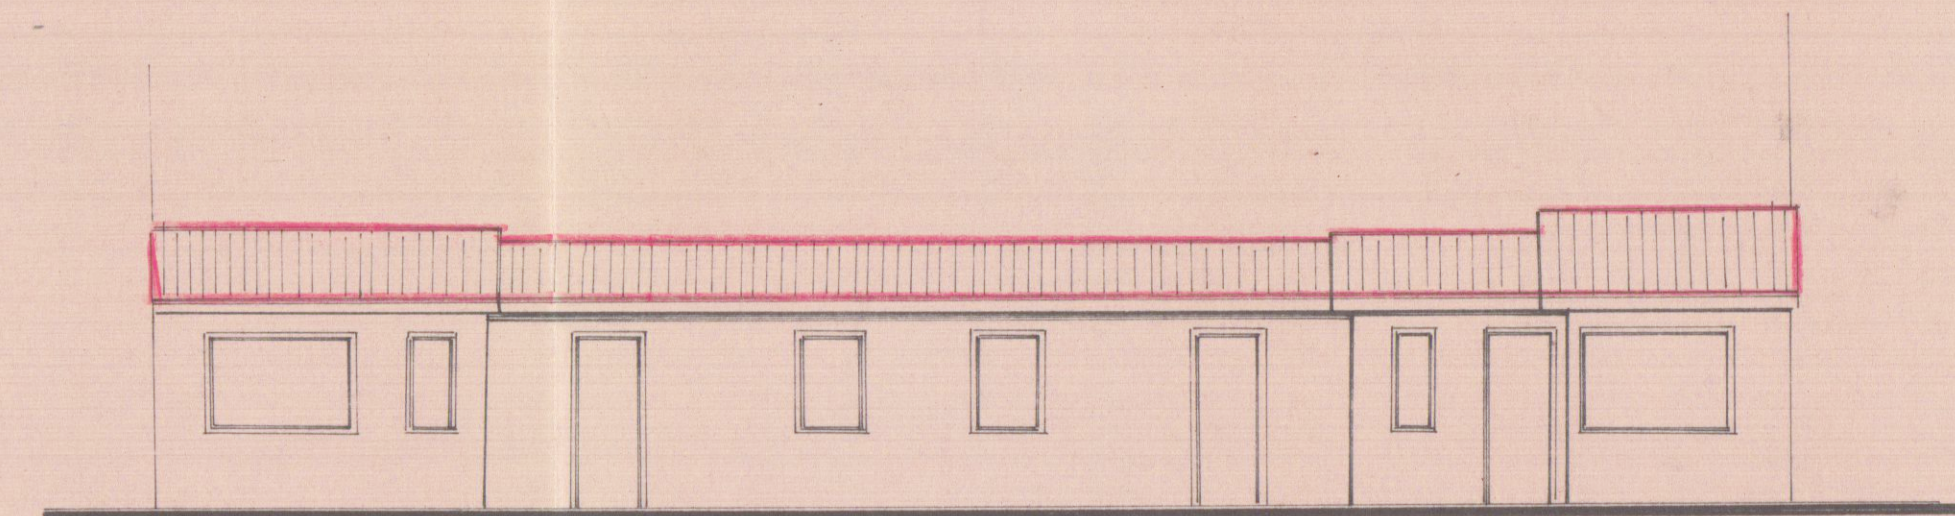


PROSPETTO MODIFICATO

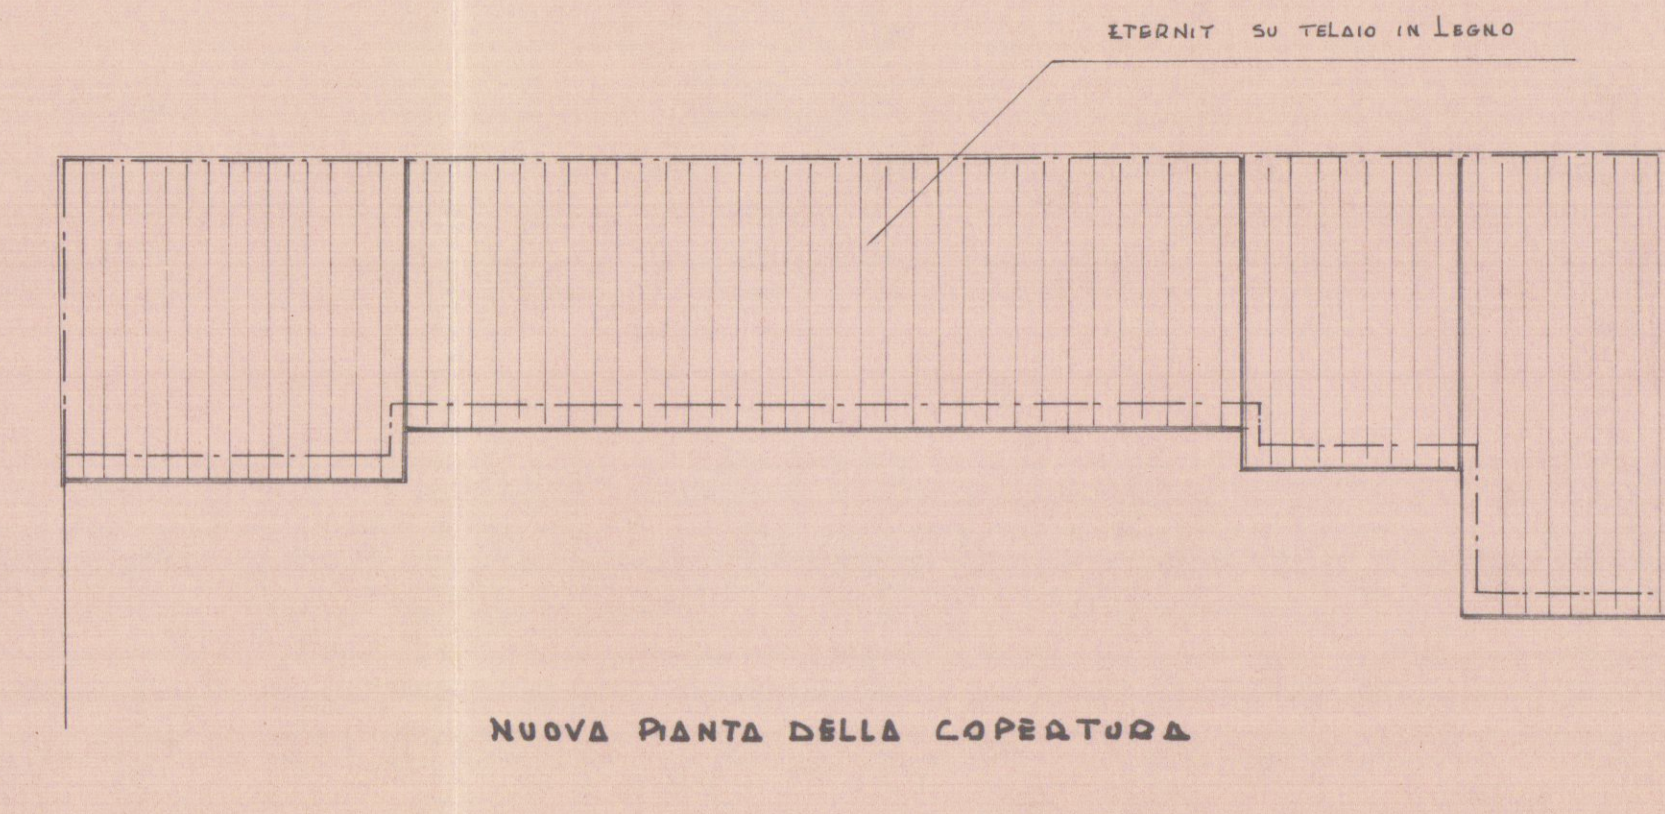


NUOVA PIANA DELLA COPERTURA

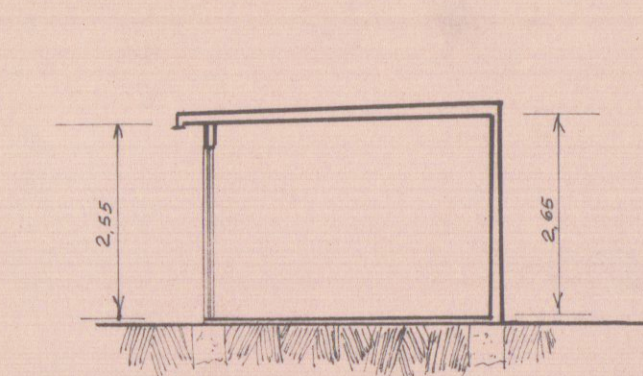

SEZIONE AB = A'B' ORIGINARIA

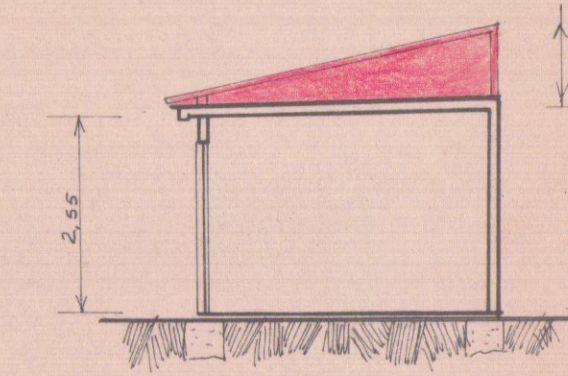

NUOVA SEZIONE AB

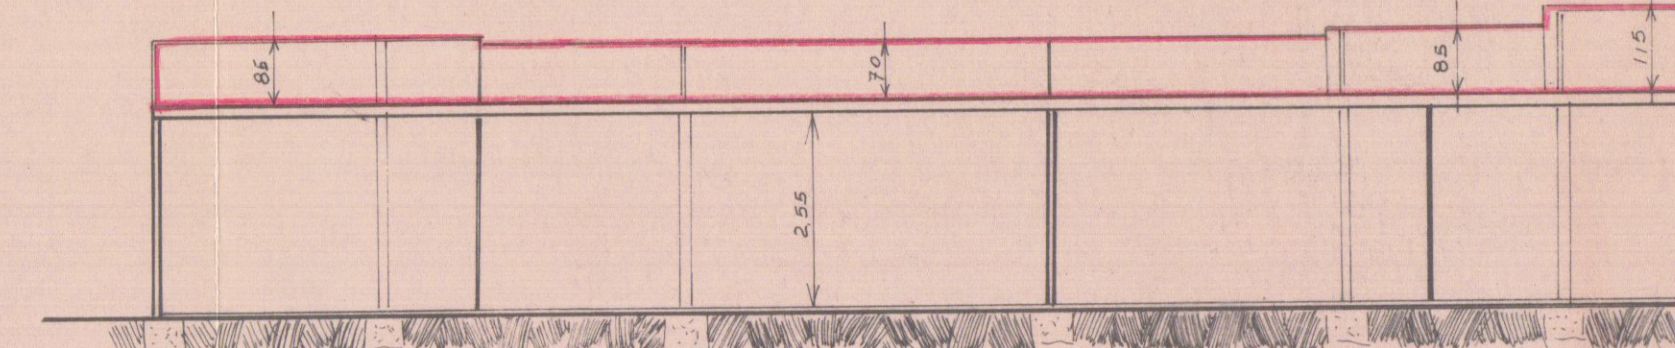

SEZIONE CC'