- 7 MAG. 1983

Lav. **B**

progetto fabbricato in via piave di propr.: Nosetti Roberto, Maurizio

sig.ra ~~LINA TENERANI~~

piante e prospetti	scala: 1:100

MINISTERO DEI LAVORI PUBBLICI
DIREZIONE GENERALE

APPROVATO
9 DIC. 1983
18 APR. 1984
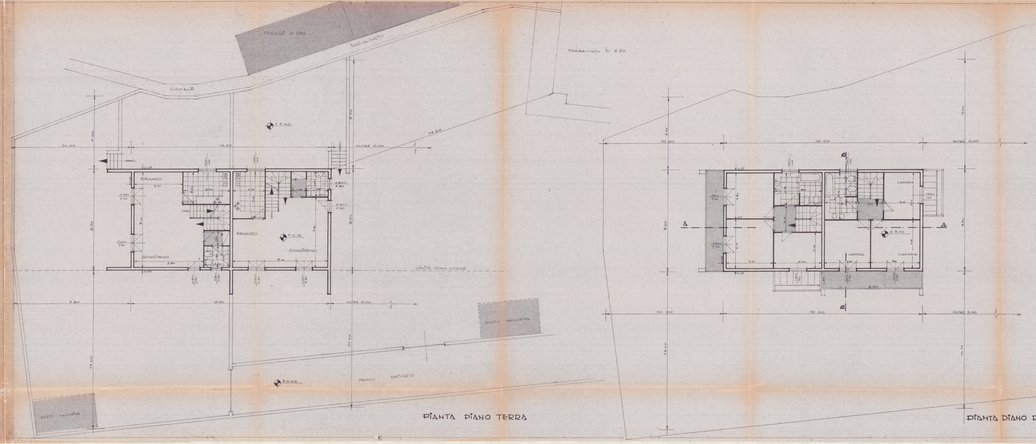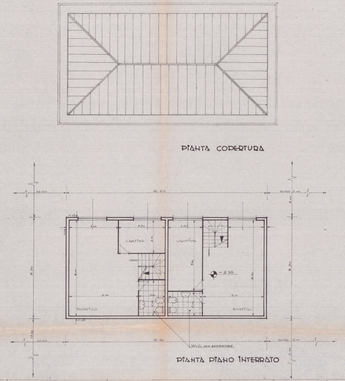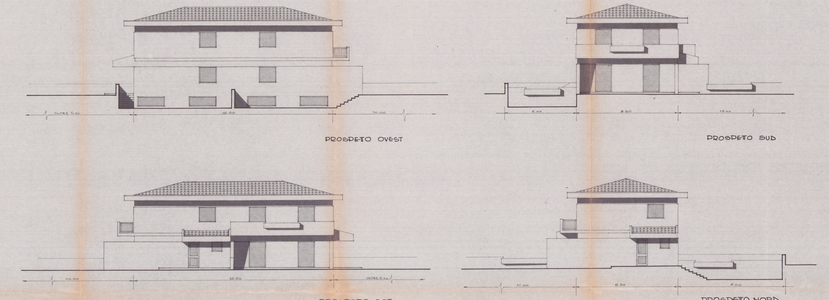
Approvato nel Consiglio del giorno
N. 185 - 9 DIC. 1983
Il Segretario