


 DOTT. FRANCO MENCONI - ARCHITETTO CARRARA - Via M. D'Azeglio, 3 - Tel. 70535		Dott. FRANCO MENCONI ARCHITETTO
proponente SERRI - VATERONI		
opera VILLINO		
Oggetto PROSPETTI E SEZIONE		
data MARZO '69		
scala 1:80		
foglio 02		
disegno ED		

2 MAG. 1969
 PLANIVOLUMETRICO APPROVATO IL


APPROVATO
 16 MAR. 1970
 CONTROLLATO
 16 MAR. 1970

UFFICIO URBANISTICA
 Approvato dal Sindaco alle condizioni
 indicate nel permesso di costruzione
 N° 43 del 16-3-1970
 L'ING. CAPO


RINNOVO LICENZA
 Approvato dal Sindaco alle condizioni
 indicate nel permesso di costruzione
 N° del 16-3-1971
 L'ING. CAPO

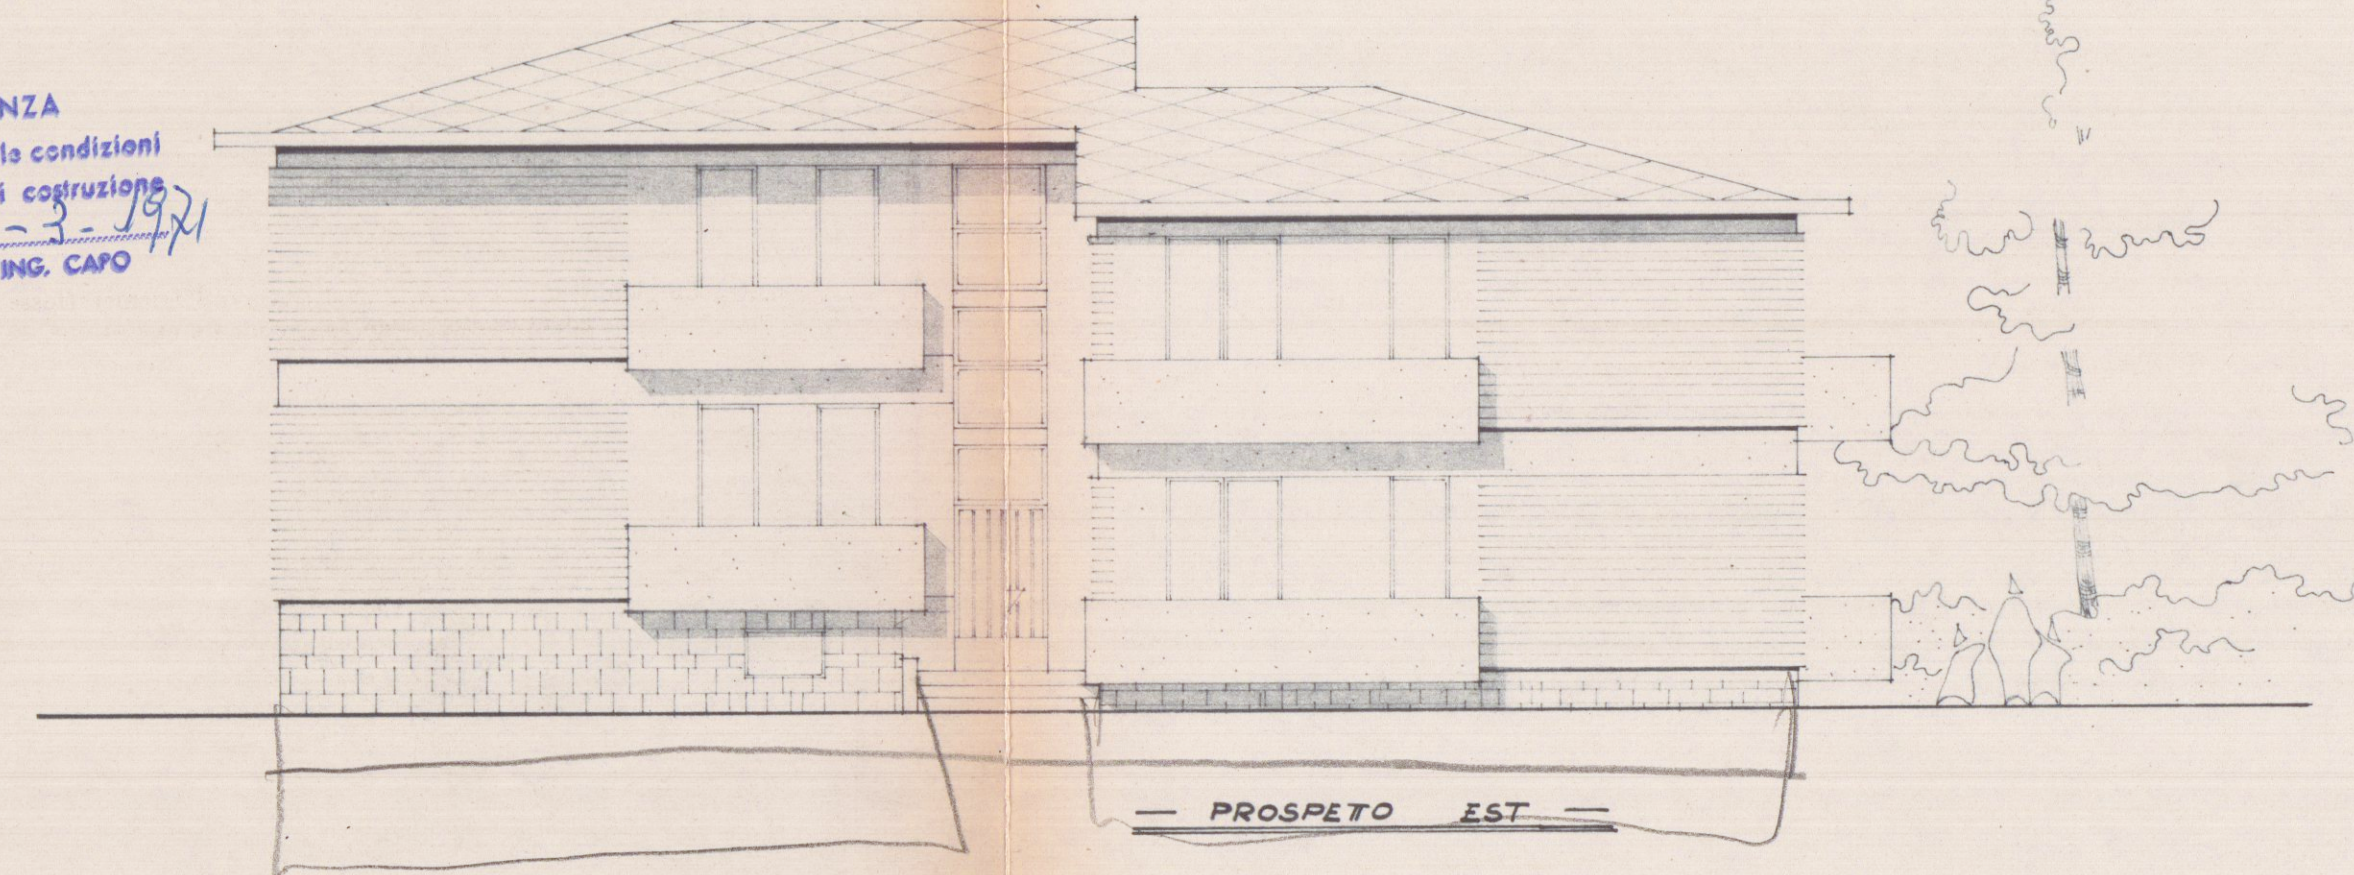


— PROSPETTO EST —

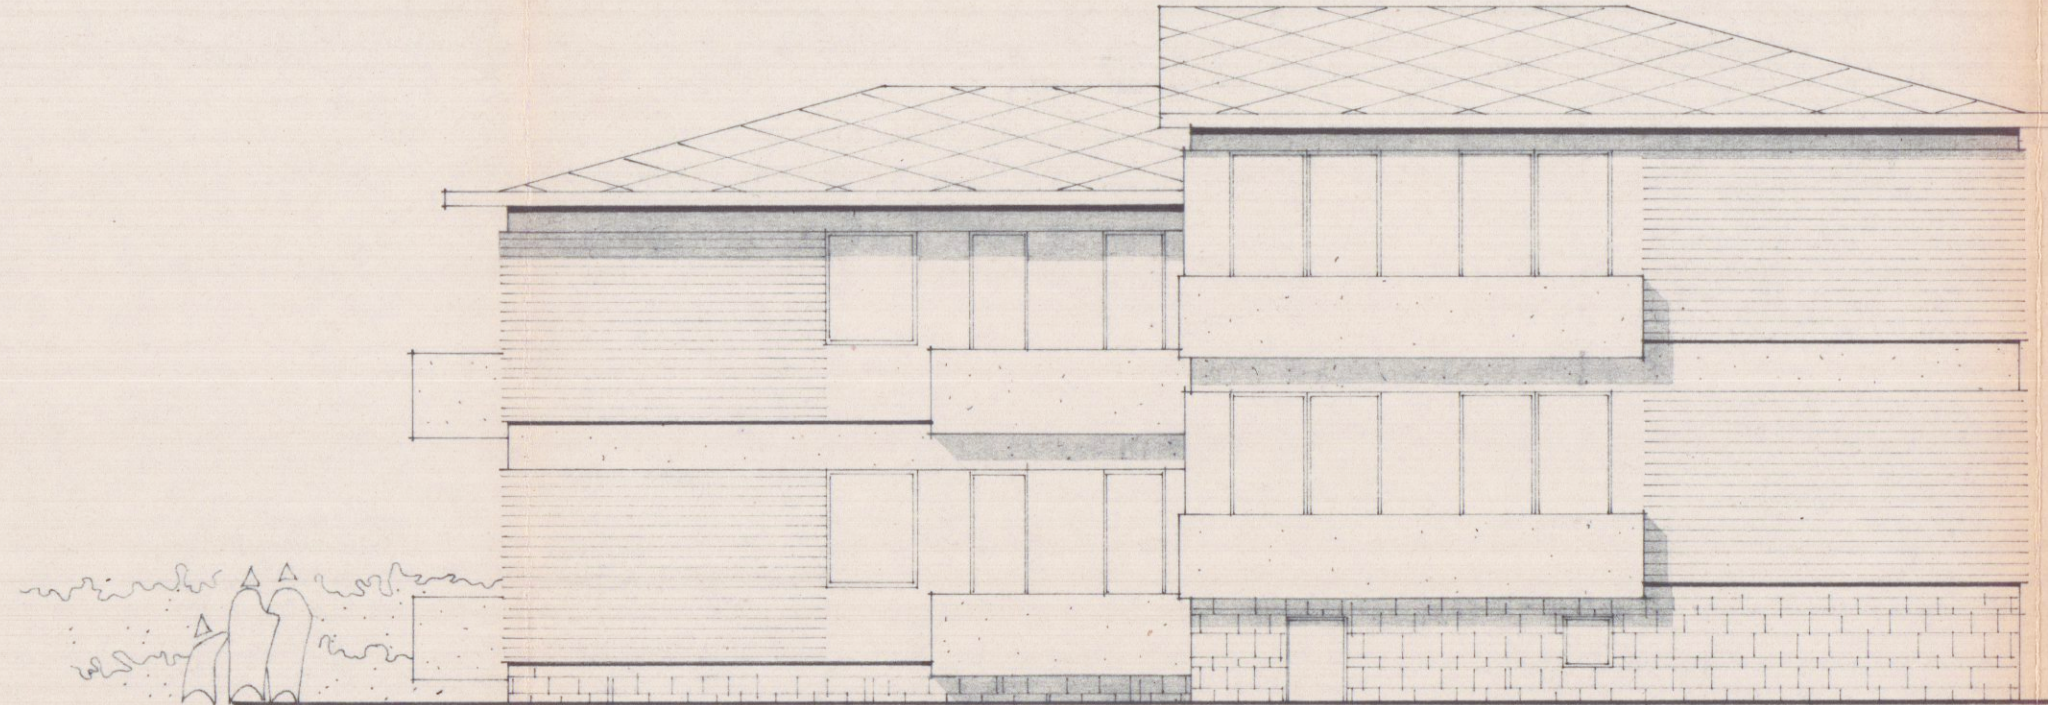


— PROSPETTO OVEST —

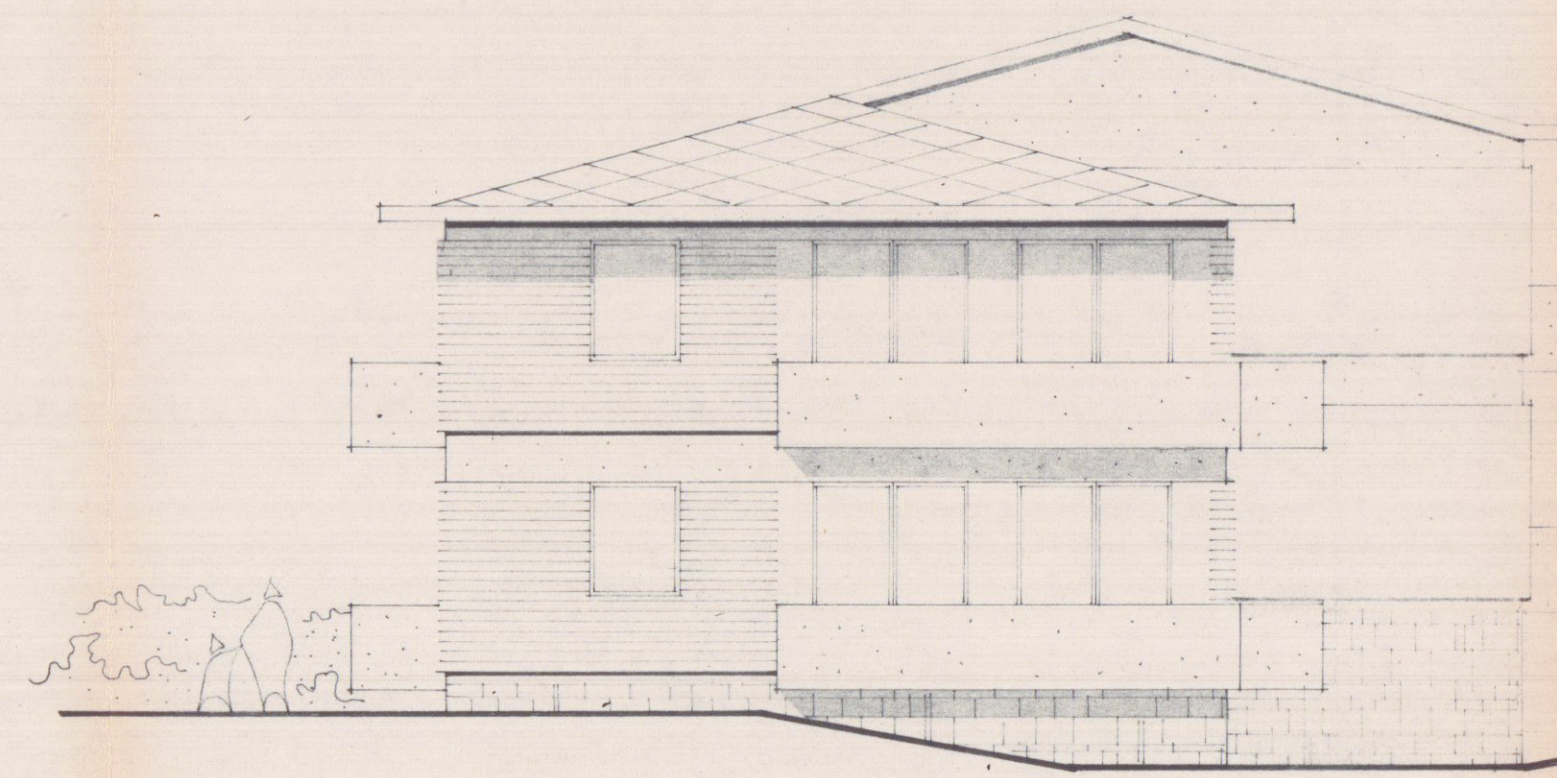

— PROSPETTO NORD —

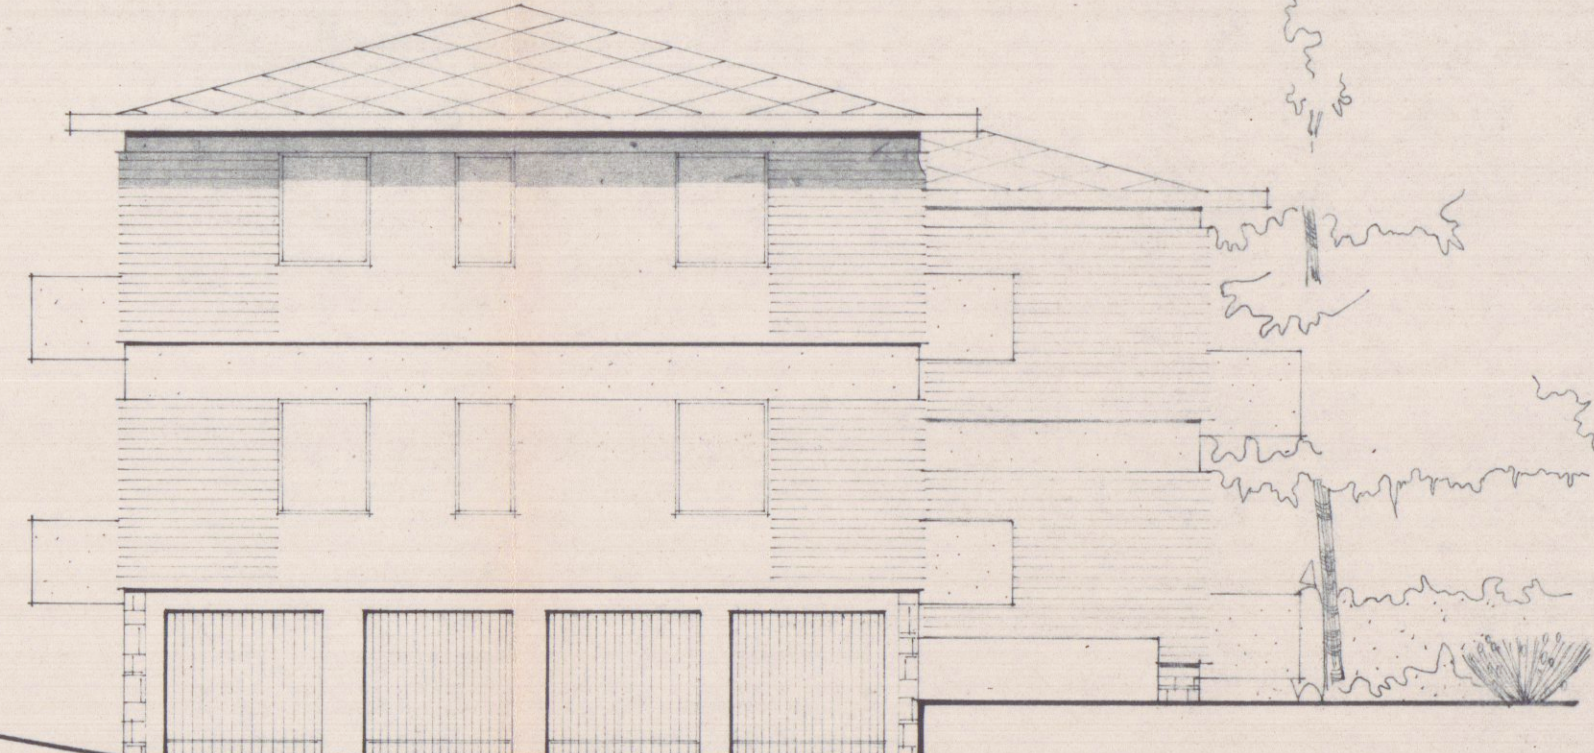

— PROSPETTO SUD —

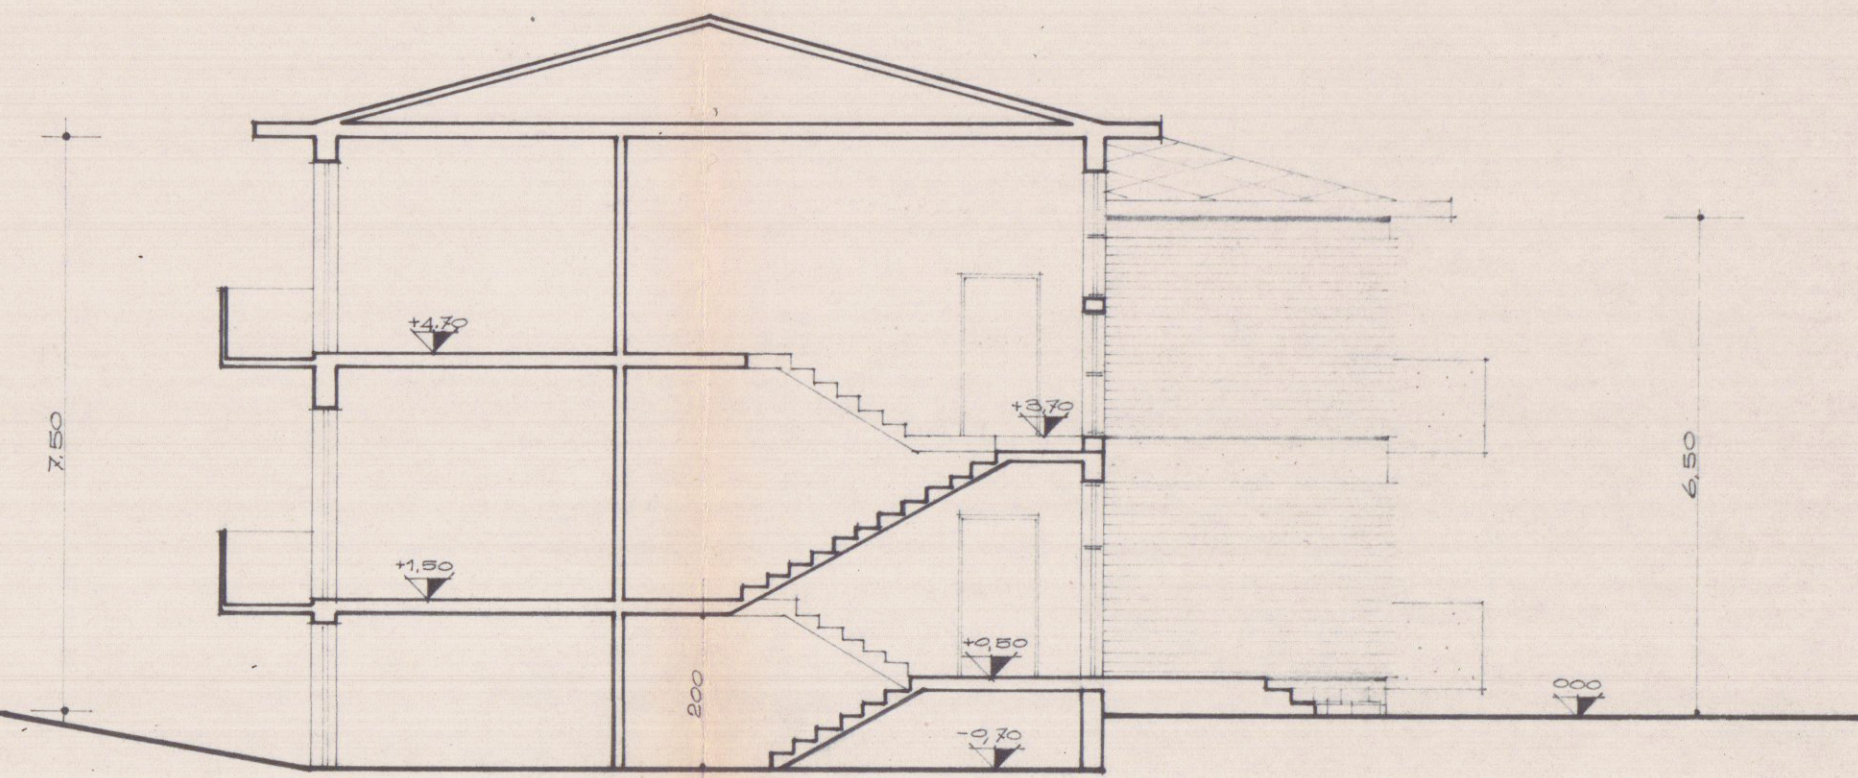

— SEZIONE —