


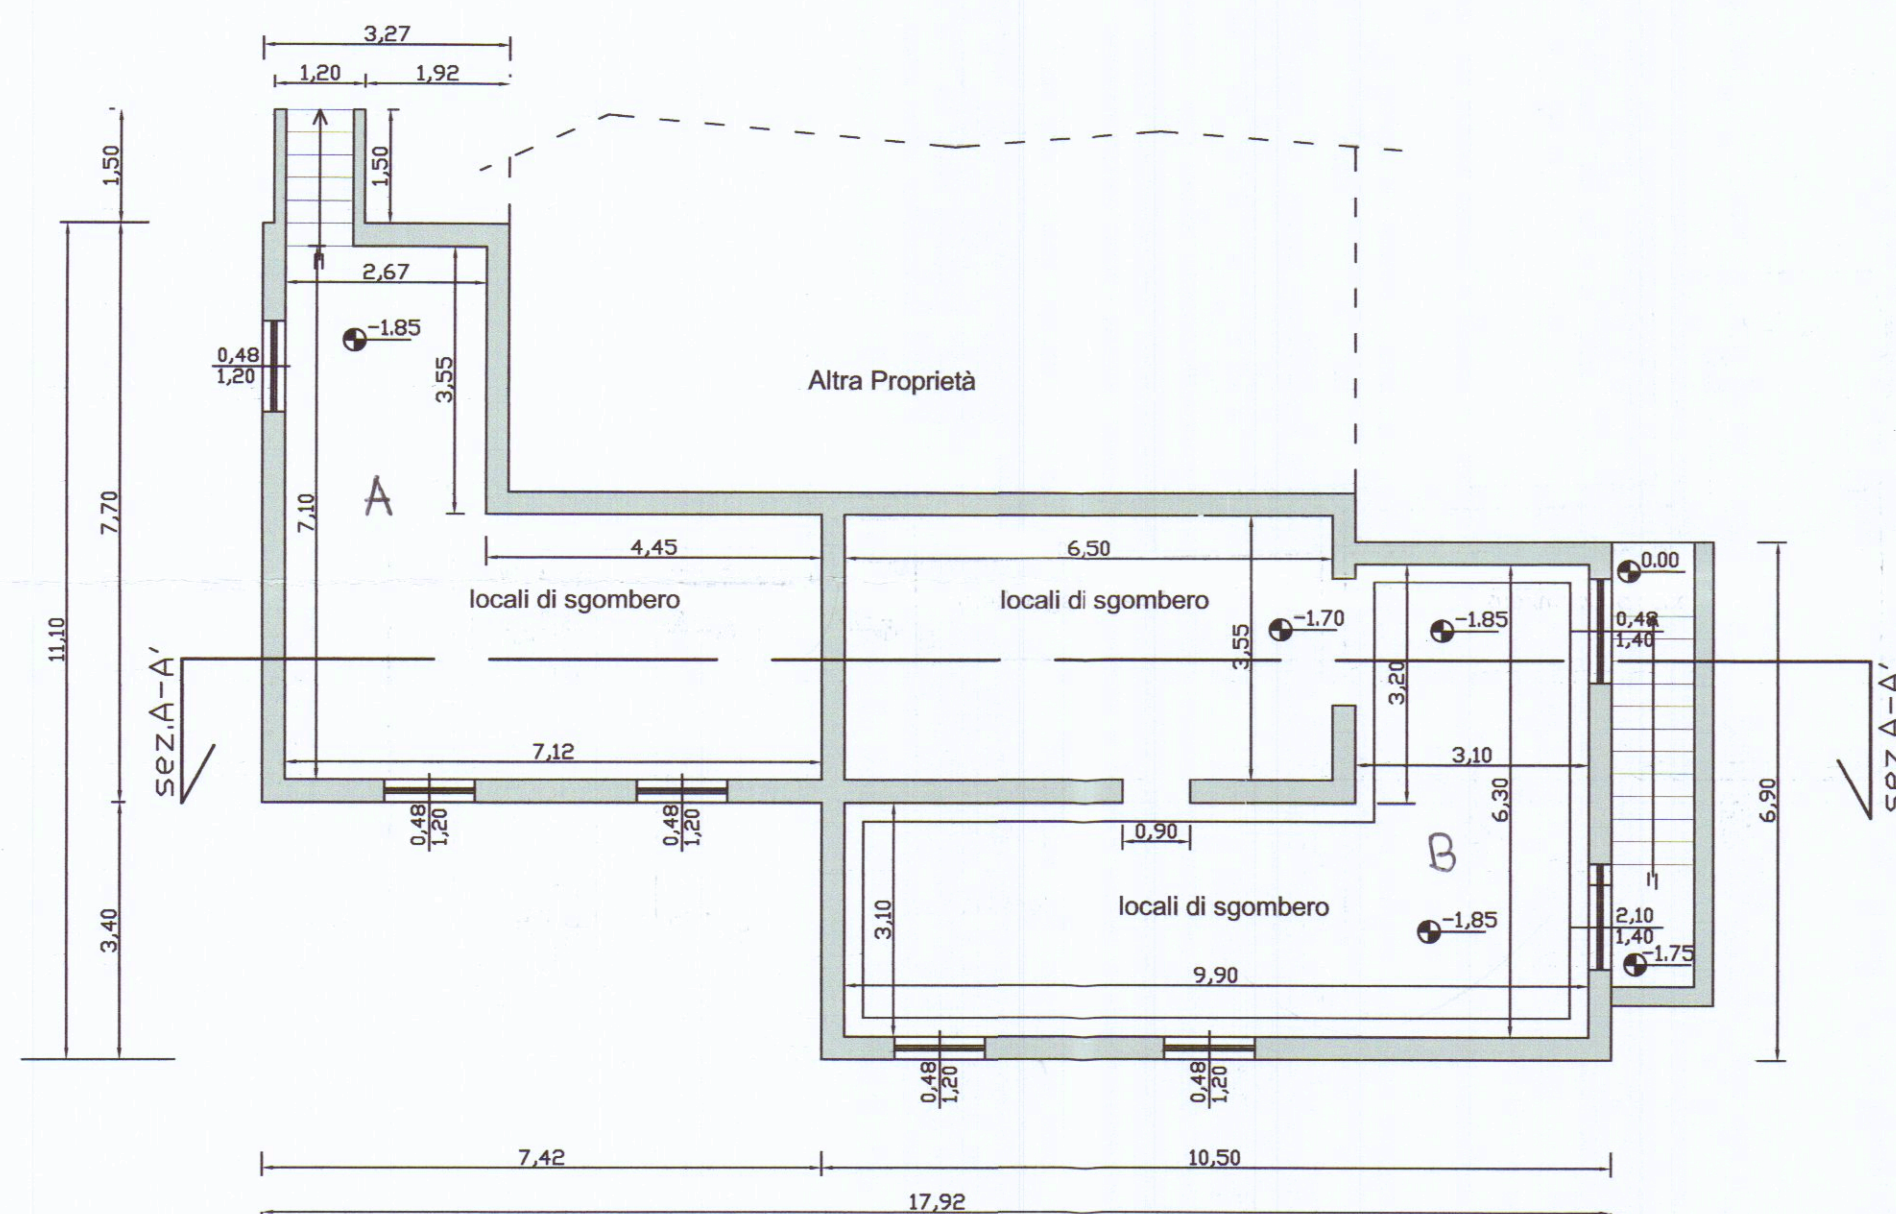


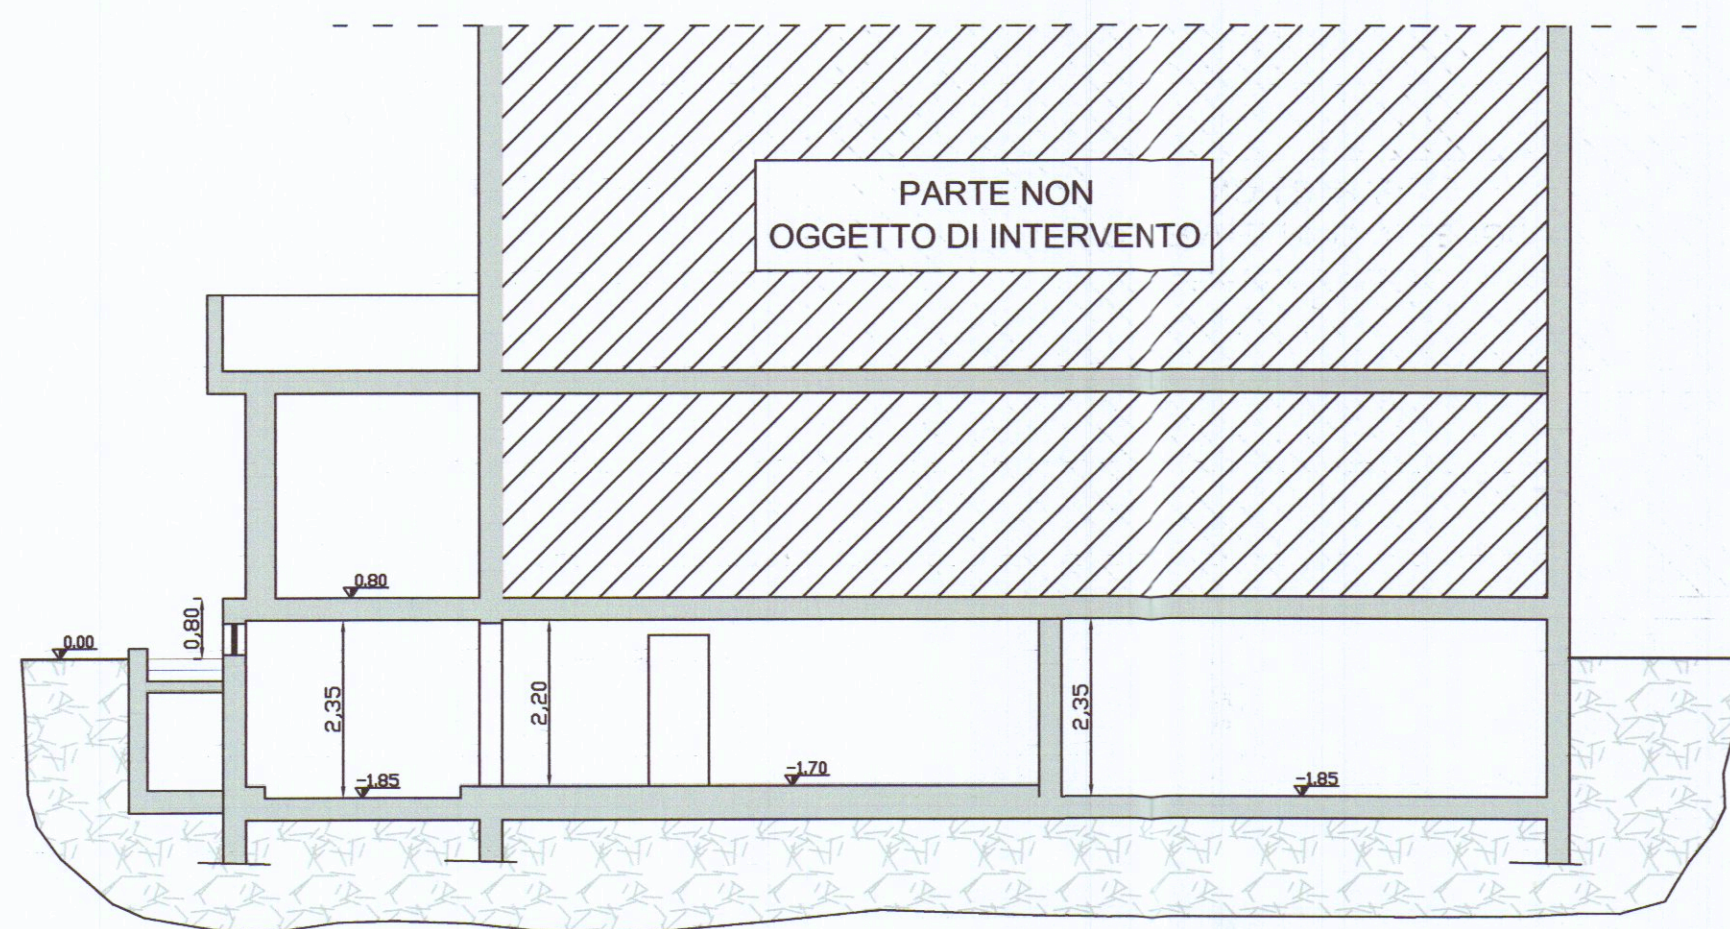

Pianta Piano Seminterrato

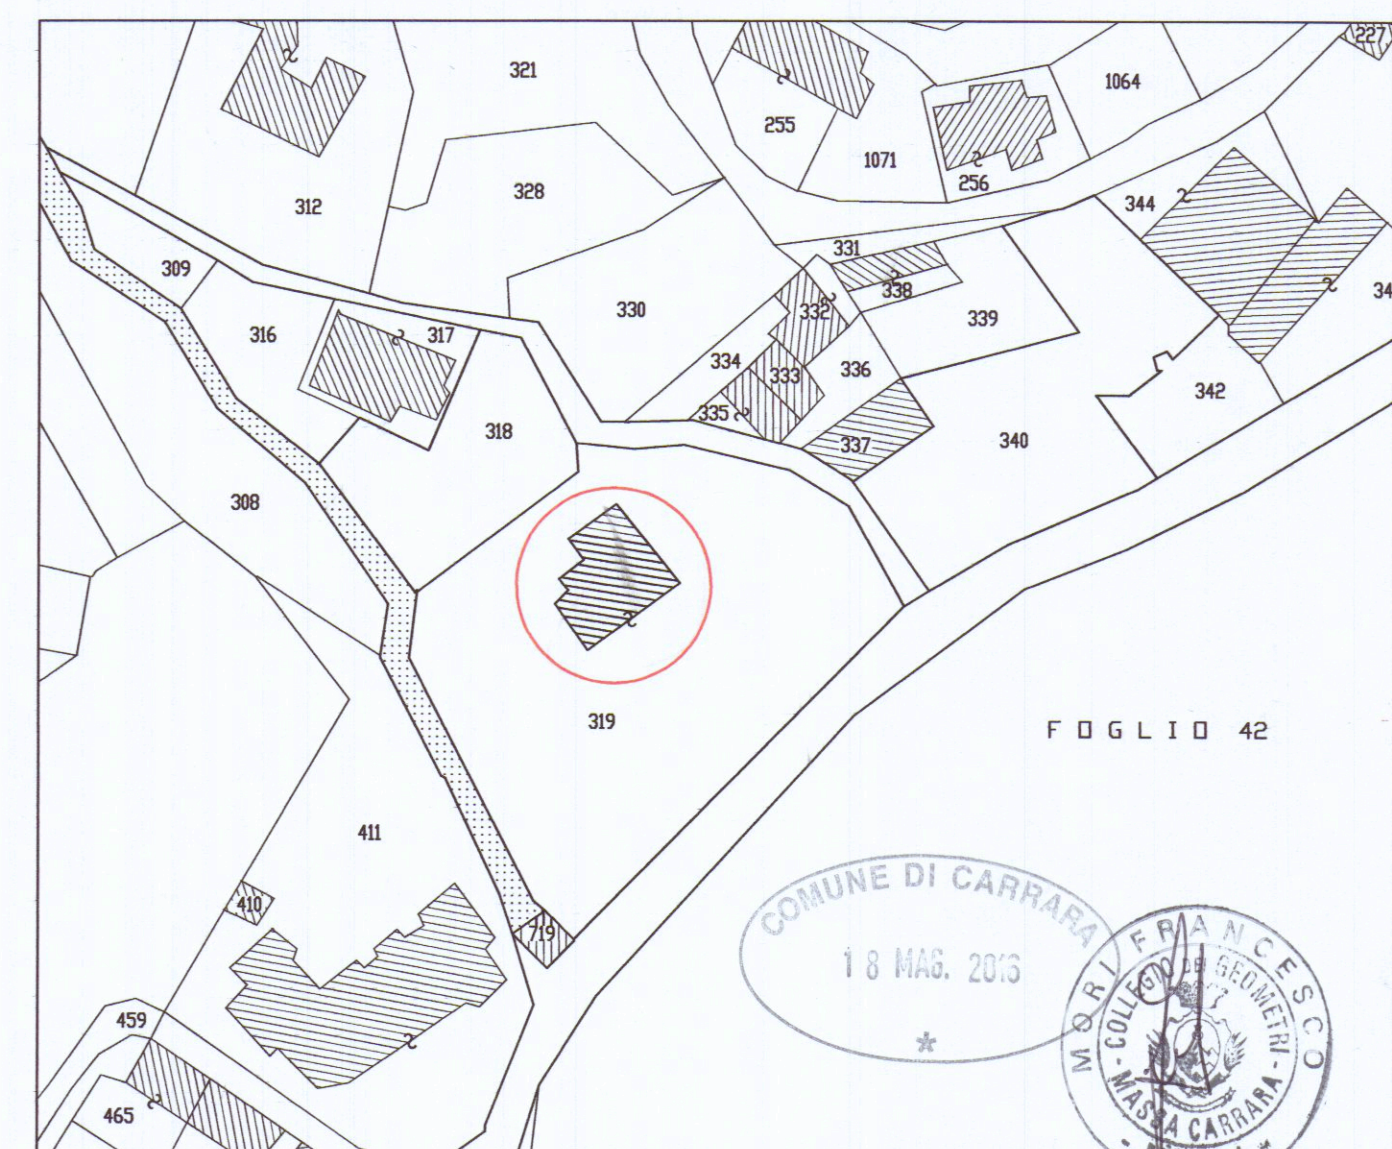

Sezione A - A'

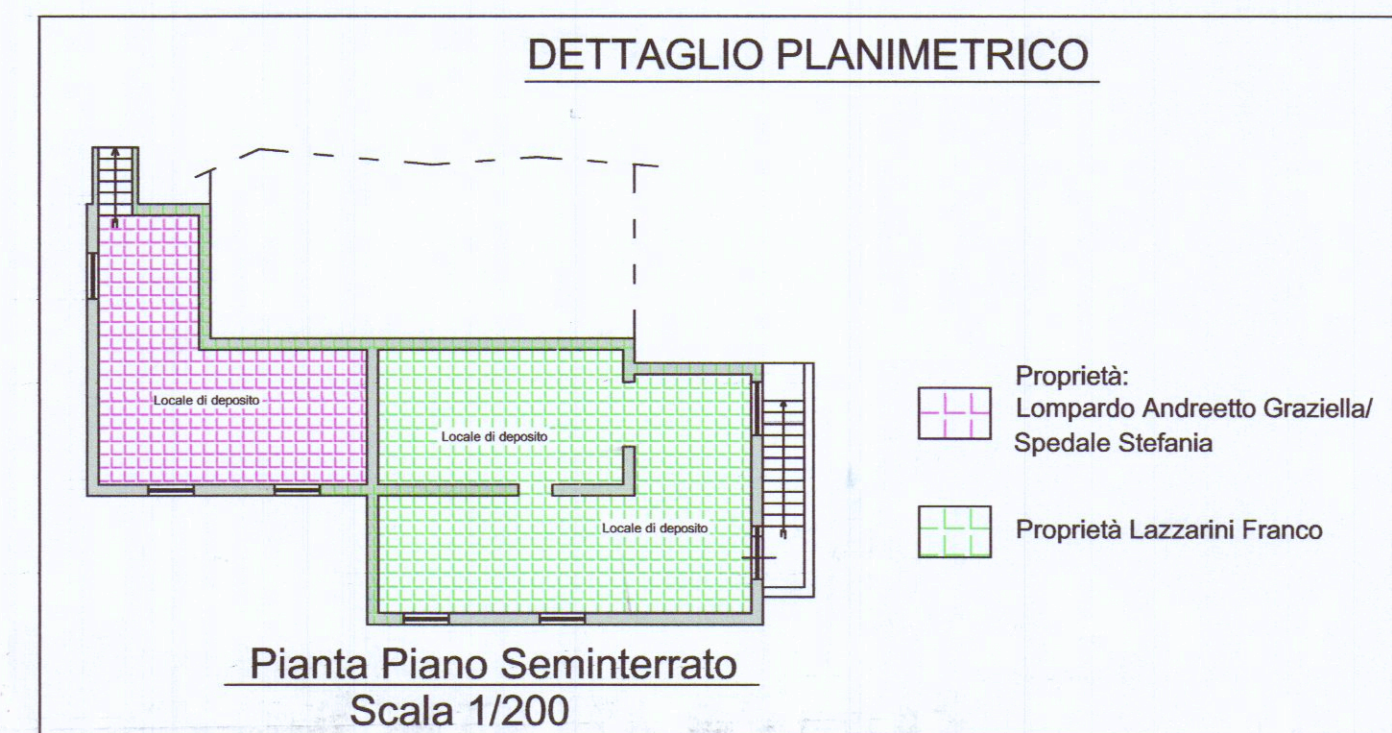

FOGLIO 39 MAPPALE 319 sub. 20-21

FM Geom. Francesco Mori - STUDIO TECNICO - 54033 M. di Carrara Via Savonarola 15 Tel. 0585/780640 - e-mail : studiomori@gmail.com		
COMMITTENTE:		TAVOLA:
LAZZARINI FRANCO		Stato Concessionato
DENOMINAZIONE:		ELABORATI:
Frazionamento e manutenzione straordinaria di unità immobiliare ad uso locali di sgombero		PIANTA SEZIONE ESTRATTO DI MAPPA
Comune di Carrara - loc. Carrara - Via Carriona, 71bis		1:100 1:100 1:1000
SENZA IL NS. CONSENSO QUESTO DISEGNO NON SI PUO' RIPRODURRE NE' COMUNICARE.		Data DIS.01/03 NOV. 2015