

COMUNE DI CARRARA

11 APR 1988

EDIFICIO ADIBITO A NEGOZIO E UFFICI

VIA PROVINCIALE LOC. NAZZANO

PROPRIETÀ: SILVIO ANTONIOLI

PROGETTISTA: ARCH. M. ALBERTO TAGLIAGAMBE

TAV. 6
SCALA 1:100
DATA

IL PROPRIETARIO

Antonio L. L.


IL TECNICO

ORDINE DEGLI ARCHITETTI DI MASSA - CARRARA
dott. arch. Tagliagambe Mario Alberto 65
Cod. Fisc. TGL MLB 47P03 F023E

APPROVATO
3 DIC. 1988 CONTROLLATO
IL TECNICO

Approvato dal Sindaco alle condizioni
Indicate nella Concessione Edilizia
N. 154 del 18 MAG. 1989

IL DIRIGENTE 1° DIPARTIMENTO
(Arch. Claudio Varrani)

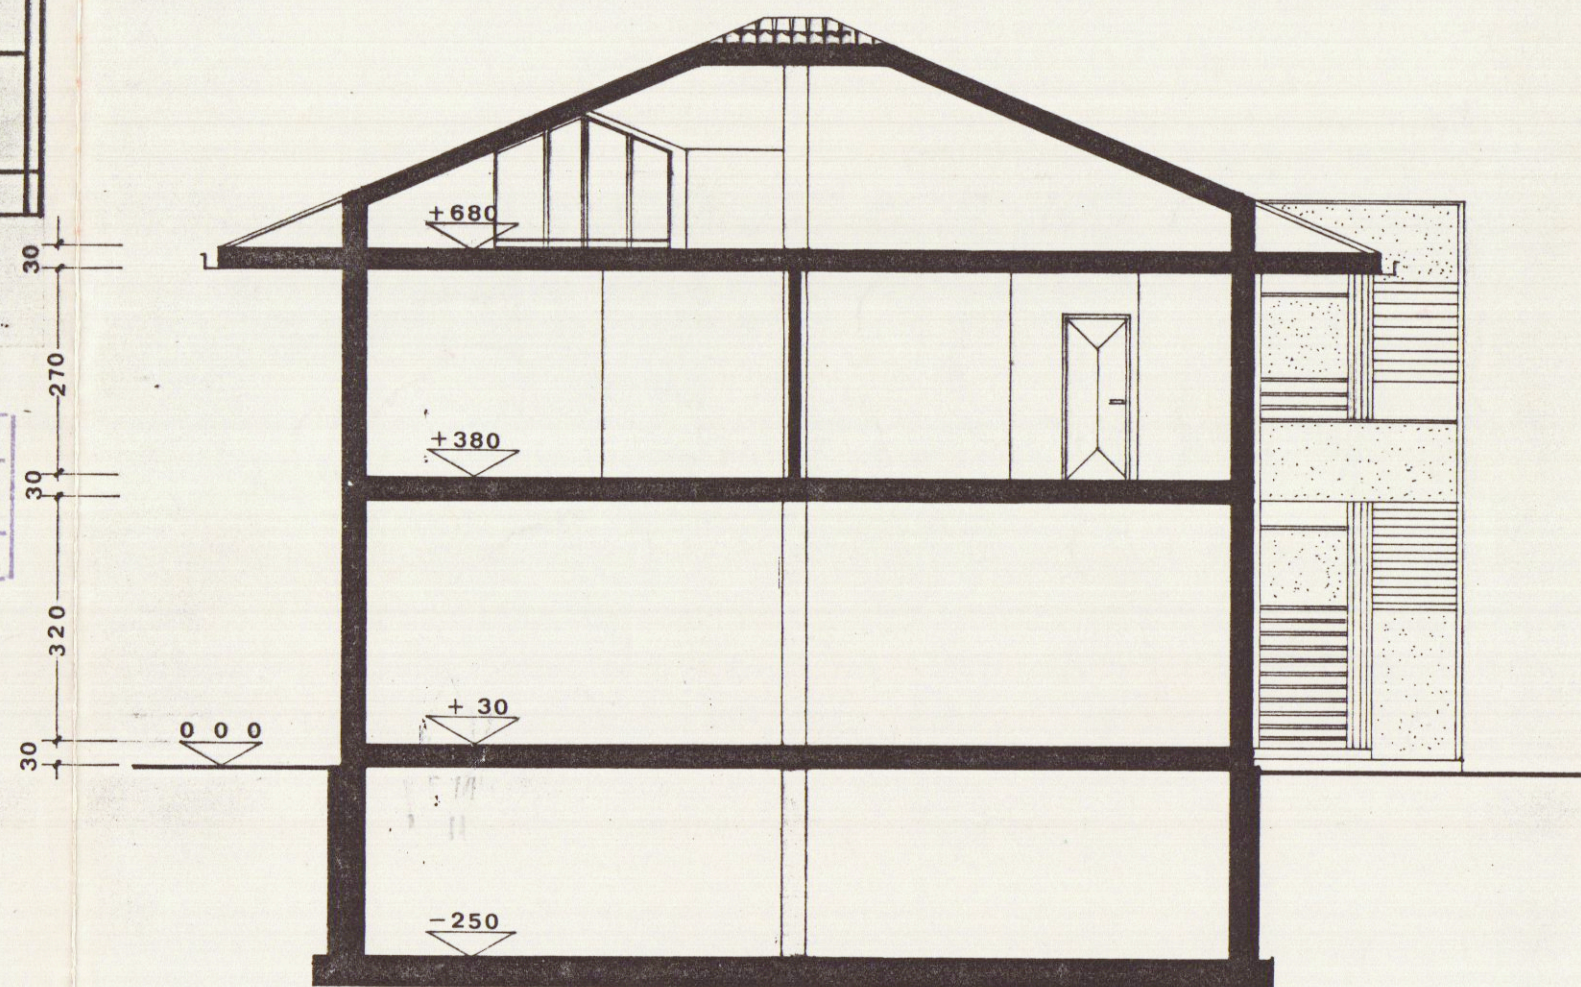

SEZIONE B - B