

Studio **ARCHITICO**

COMUNE DI CARRARA
- 8 FEB. 2006 *

* ARCHITETTURA - URBANISTICA - DESIGN - TOPOGRAFIA *
ORTONOVO (Centro Storico) - (SP) - 19034 - via Sotto La Canonica, 14
tel. 0187-690021 / fax 0187-690853
partita I.V.A. 01087520456

PROGETTO MANUTENZIONE STRAORDINARIA
E RISANAMENTO CONSERVATIVO


LOCALIZZAZIONE COMUNE DI CARRARA (MS)
Via S. Nicolò n° 74 - Loc. Fontia

OGGETTO STATO FINALE AL 07/06/2005
- Prospetti scala 1:100
- Sezioni scala 1:100


TAVOLA N° PROPRIETA'/COMMITTENTE
2 VAR. Sig.ra CHIAPPA MARIA GRAZIA
Maria Grazia Chiappa

DATA GENNAIO/2006


PROGETTISTA: Geom. Vittorio Dalle Lucche
firma *Vittorio Dalle Lucche*
TIMBRO
VITTORIO DALLE LUCHE
COLLEGIO GEOMETRI
CARRARA
N° 869

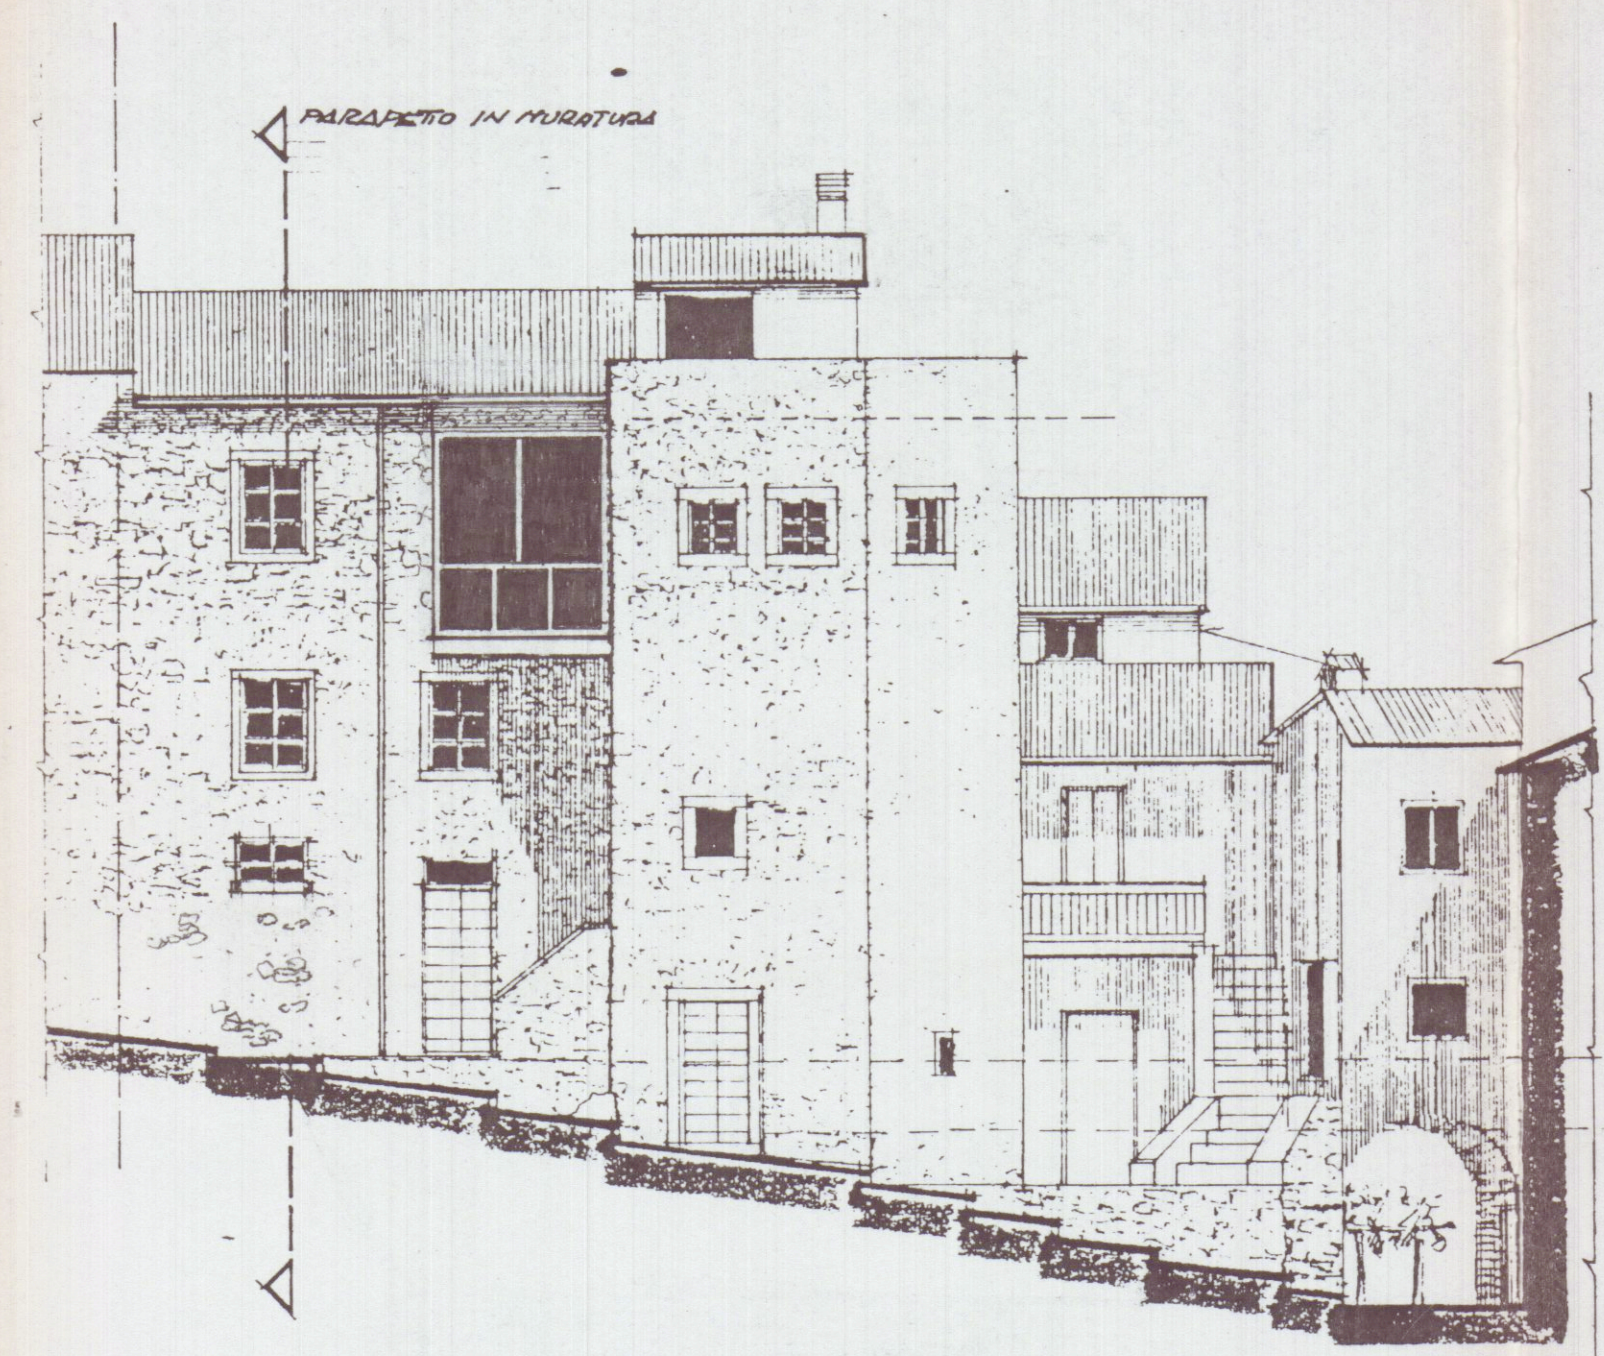


FACCIA'TA
VIA S. NICOLÒ

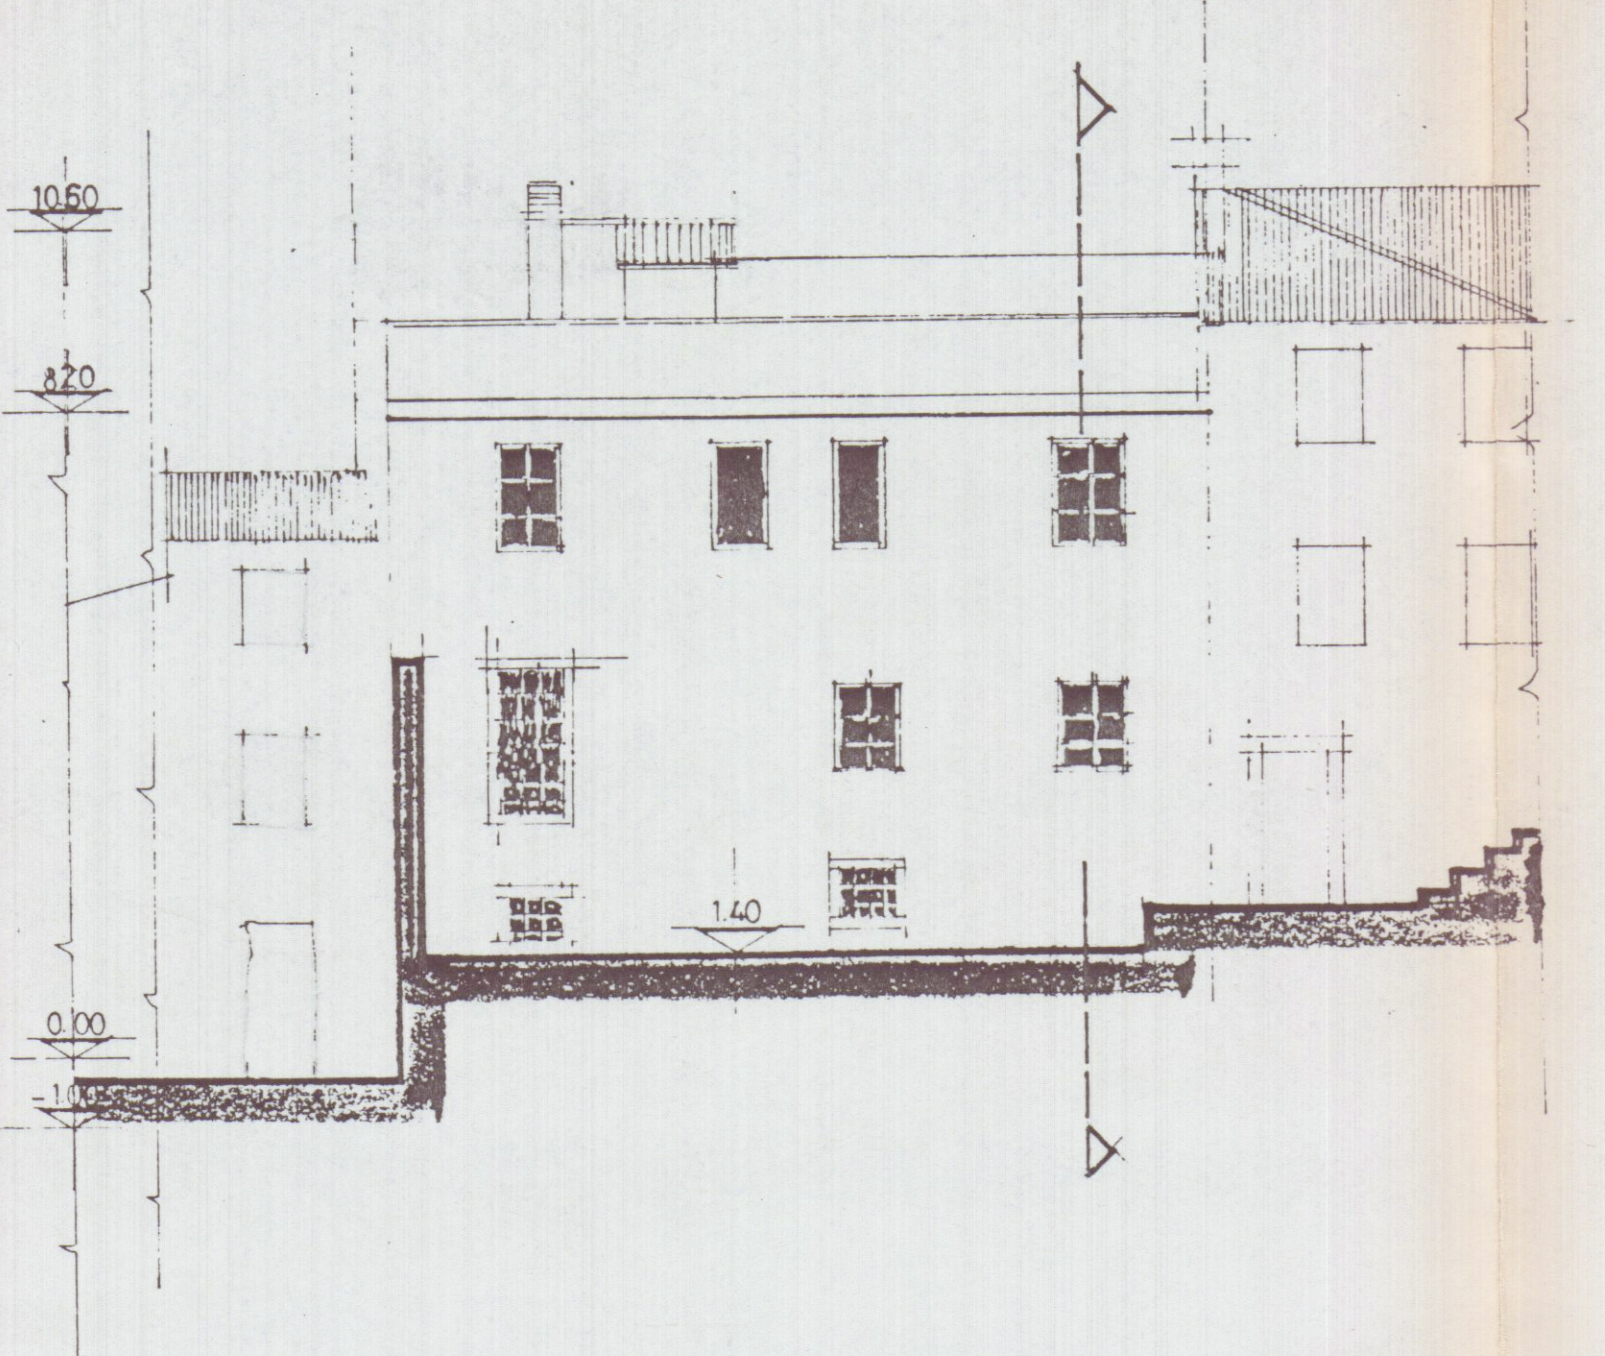

FACCIA'TA
RETTERO

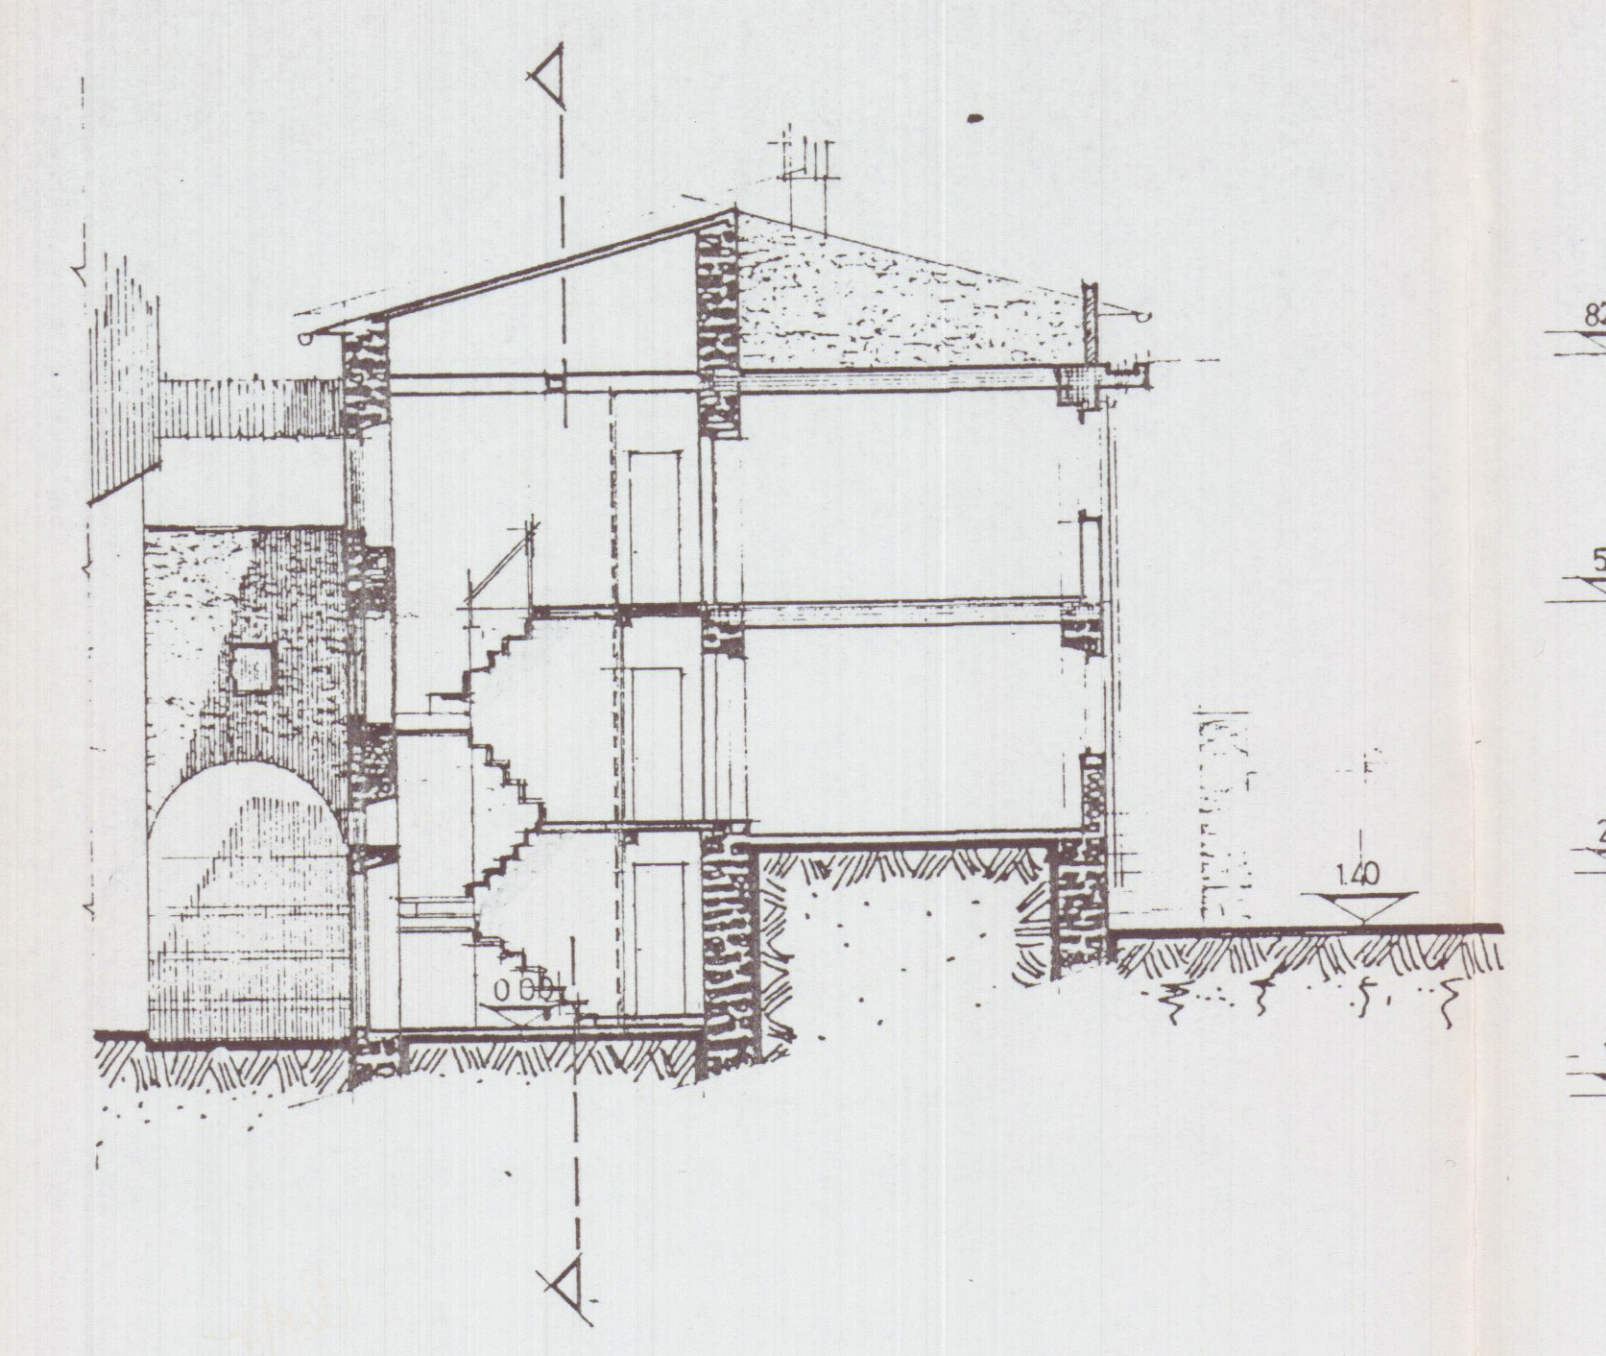

SEZIONE
A-A'

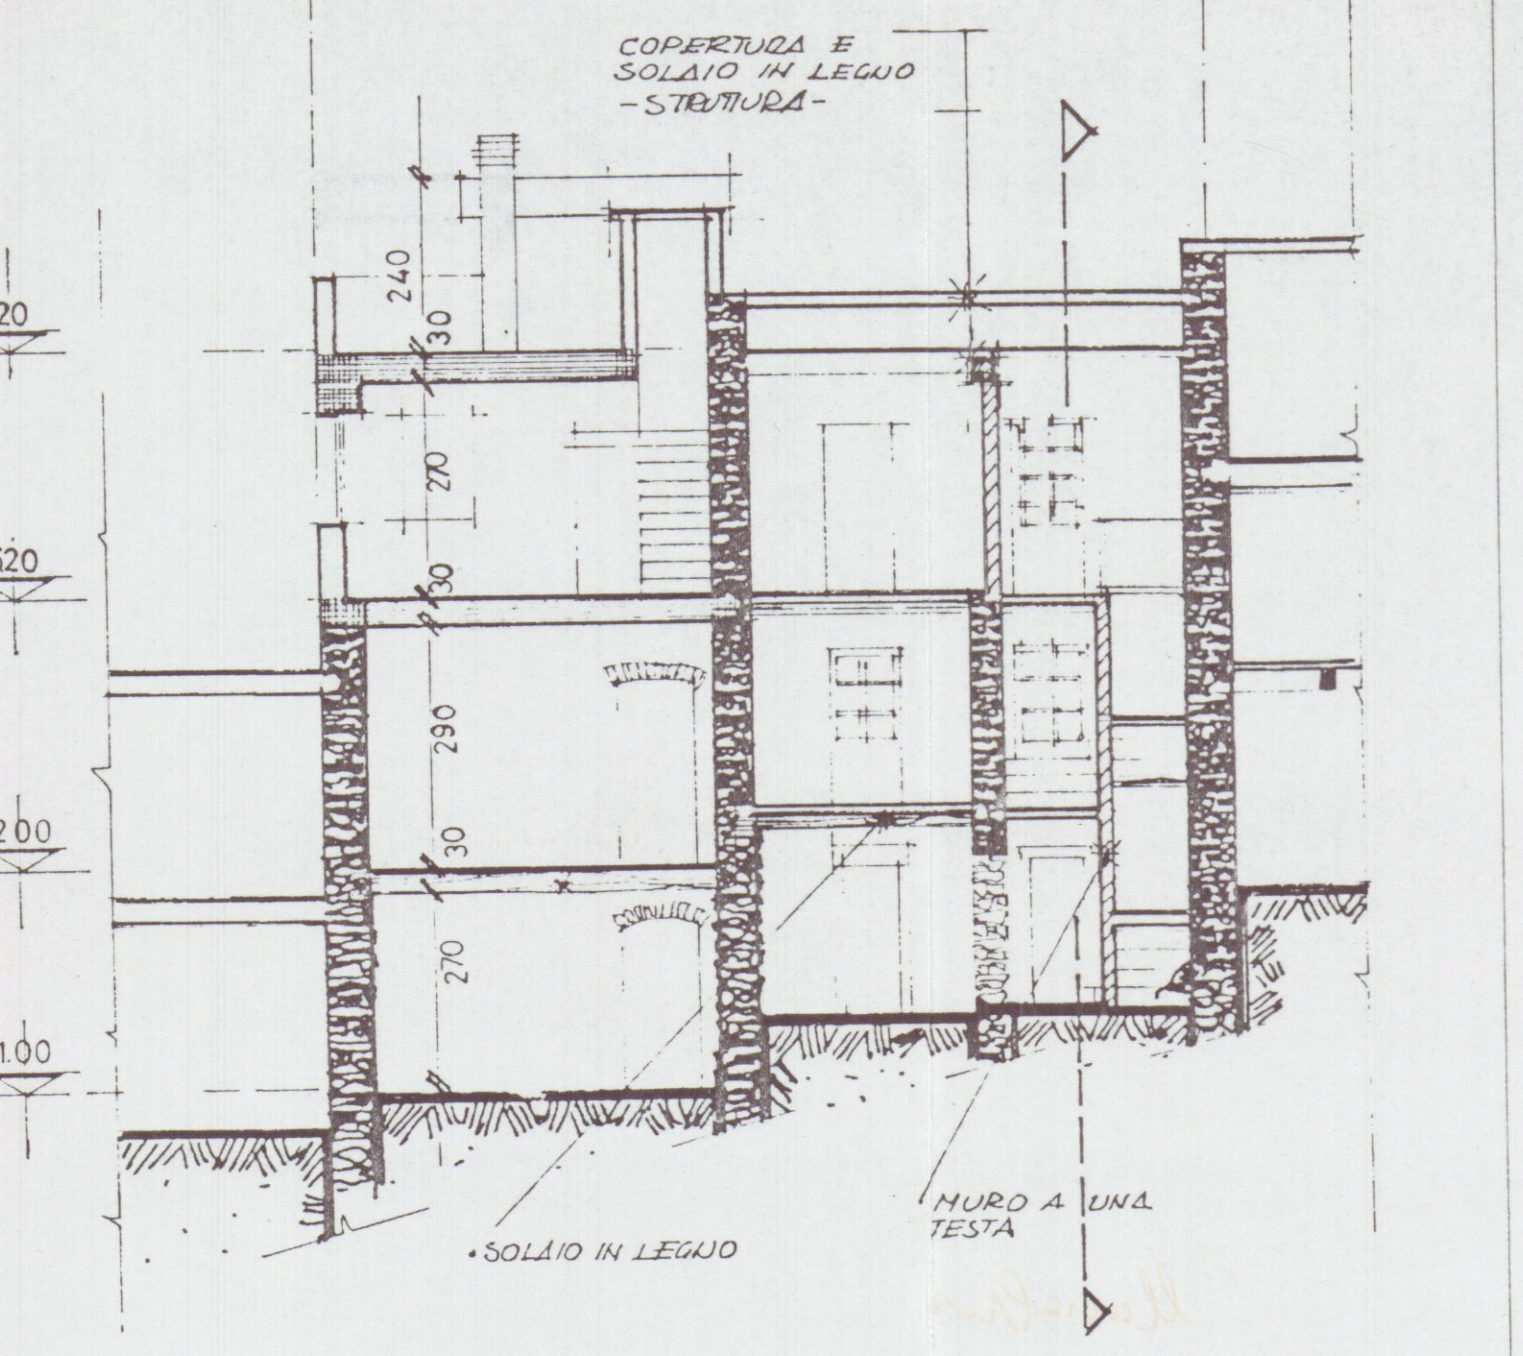

SEZIONE
B-B'