


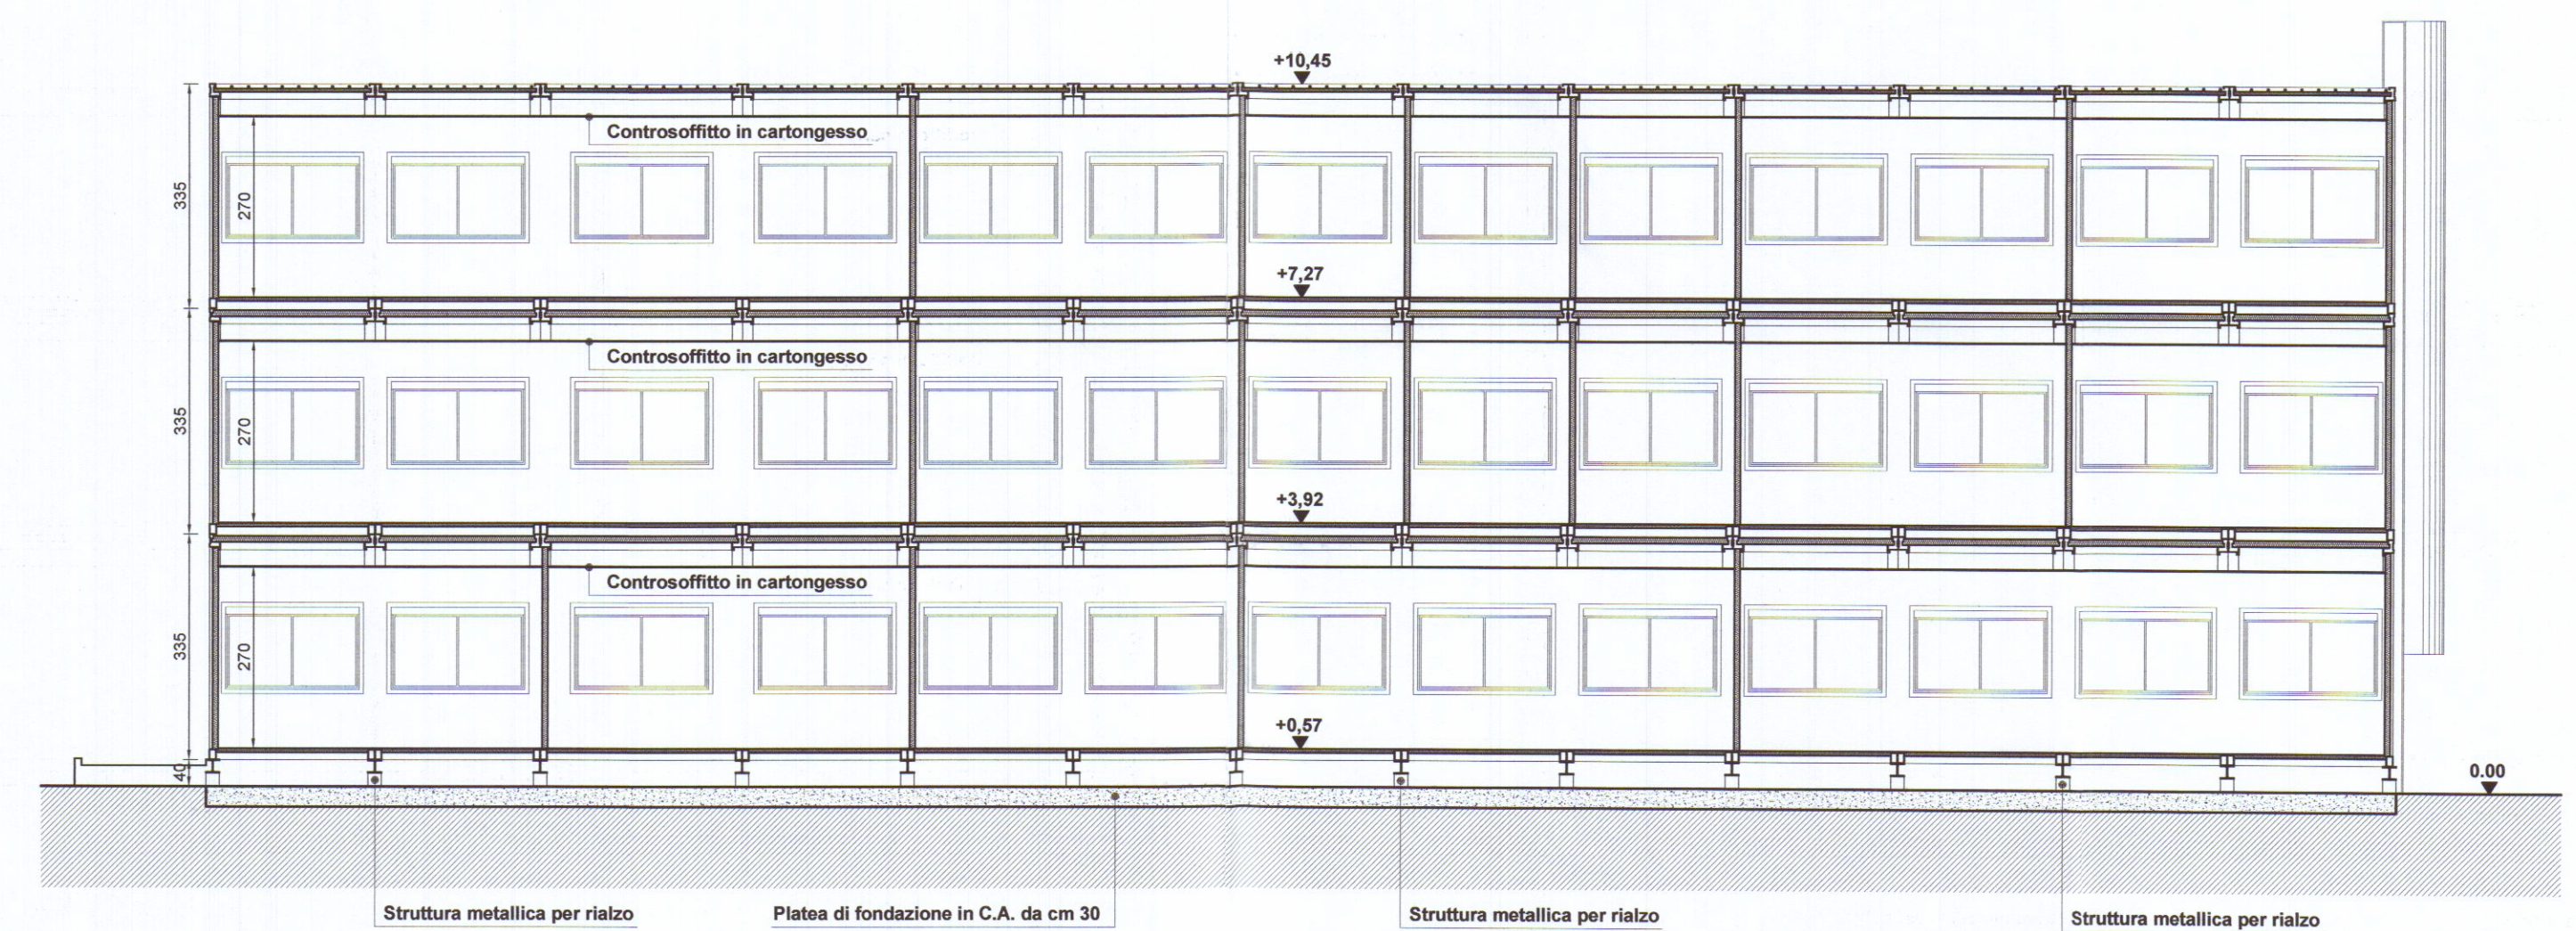
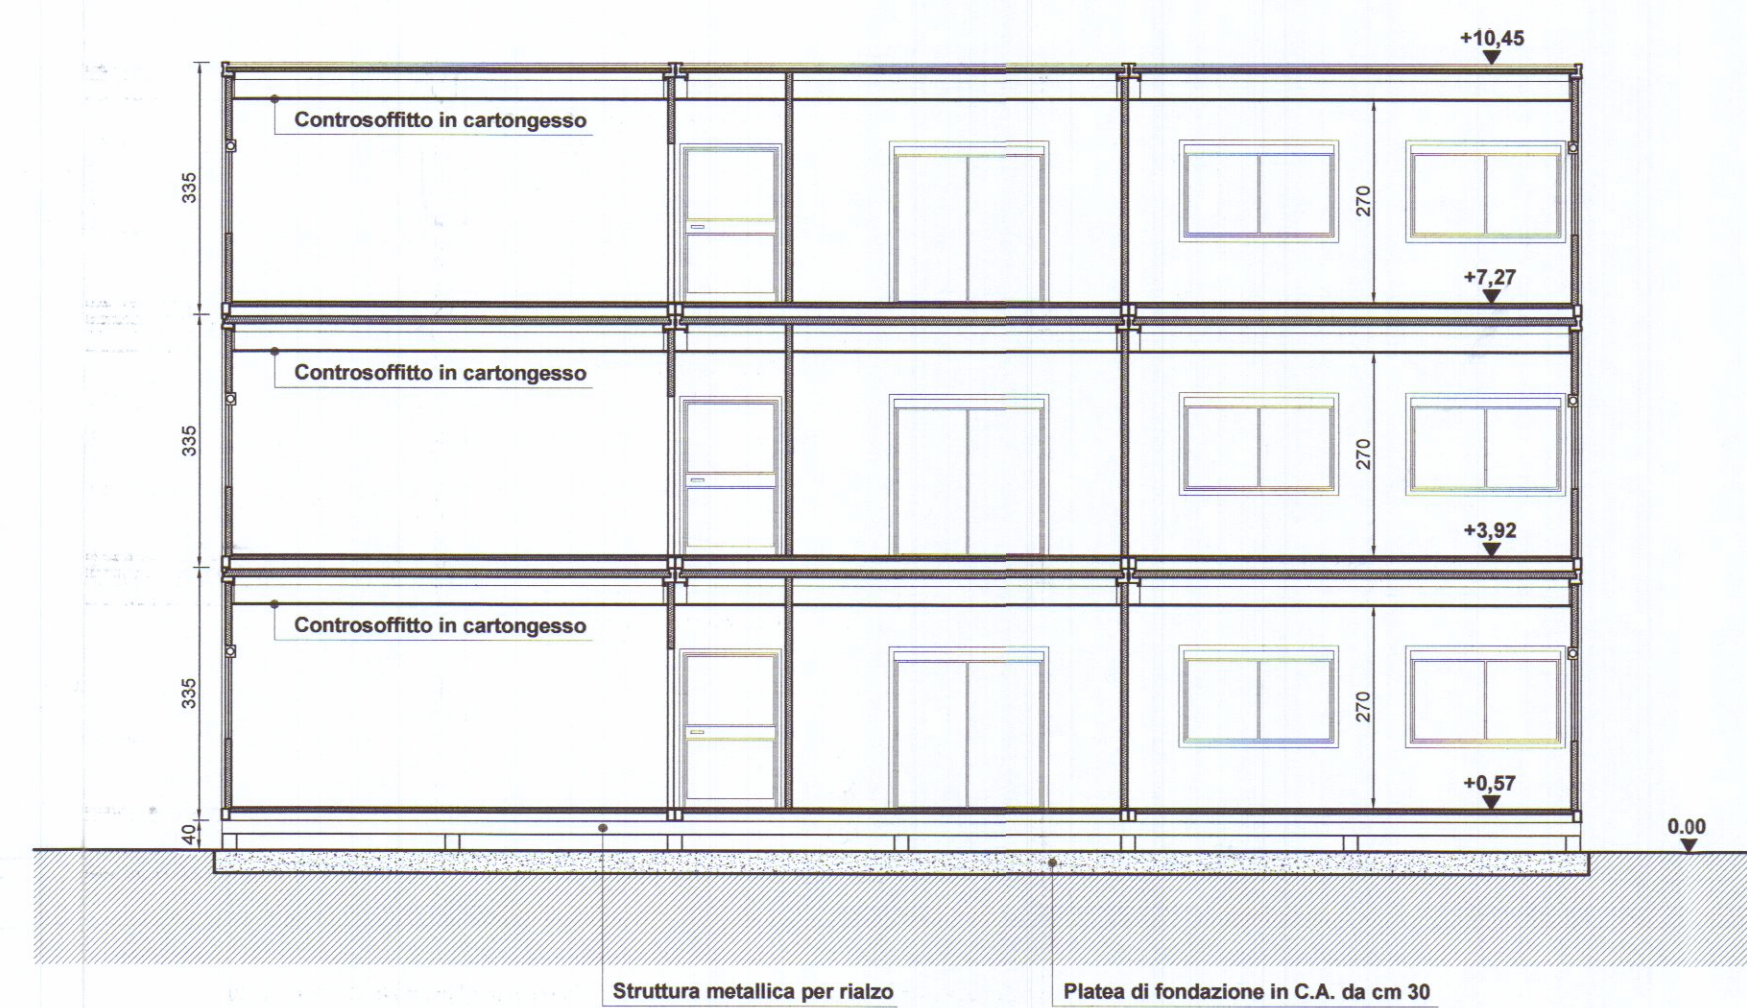


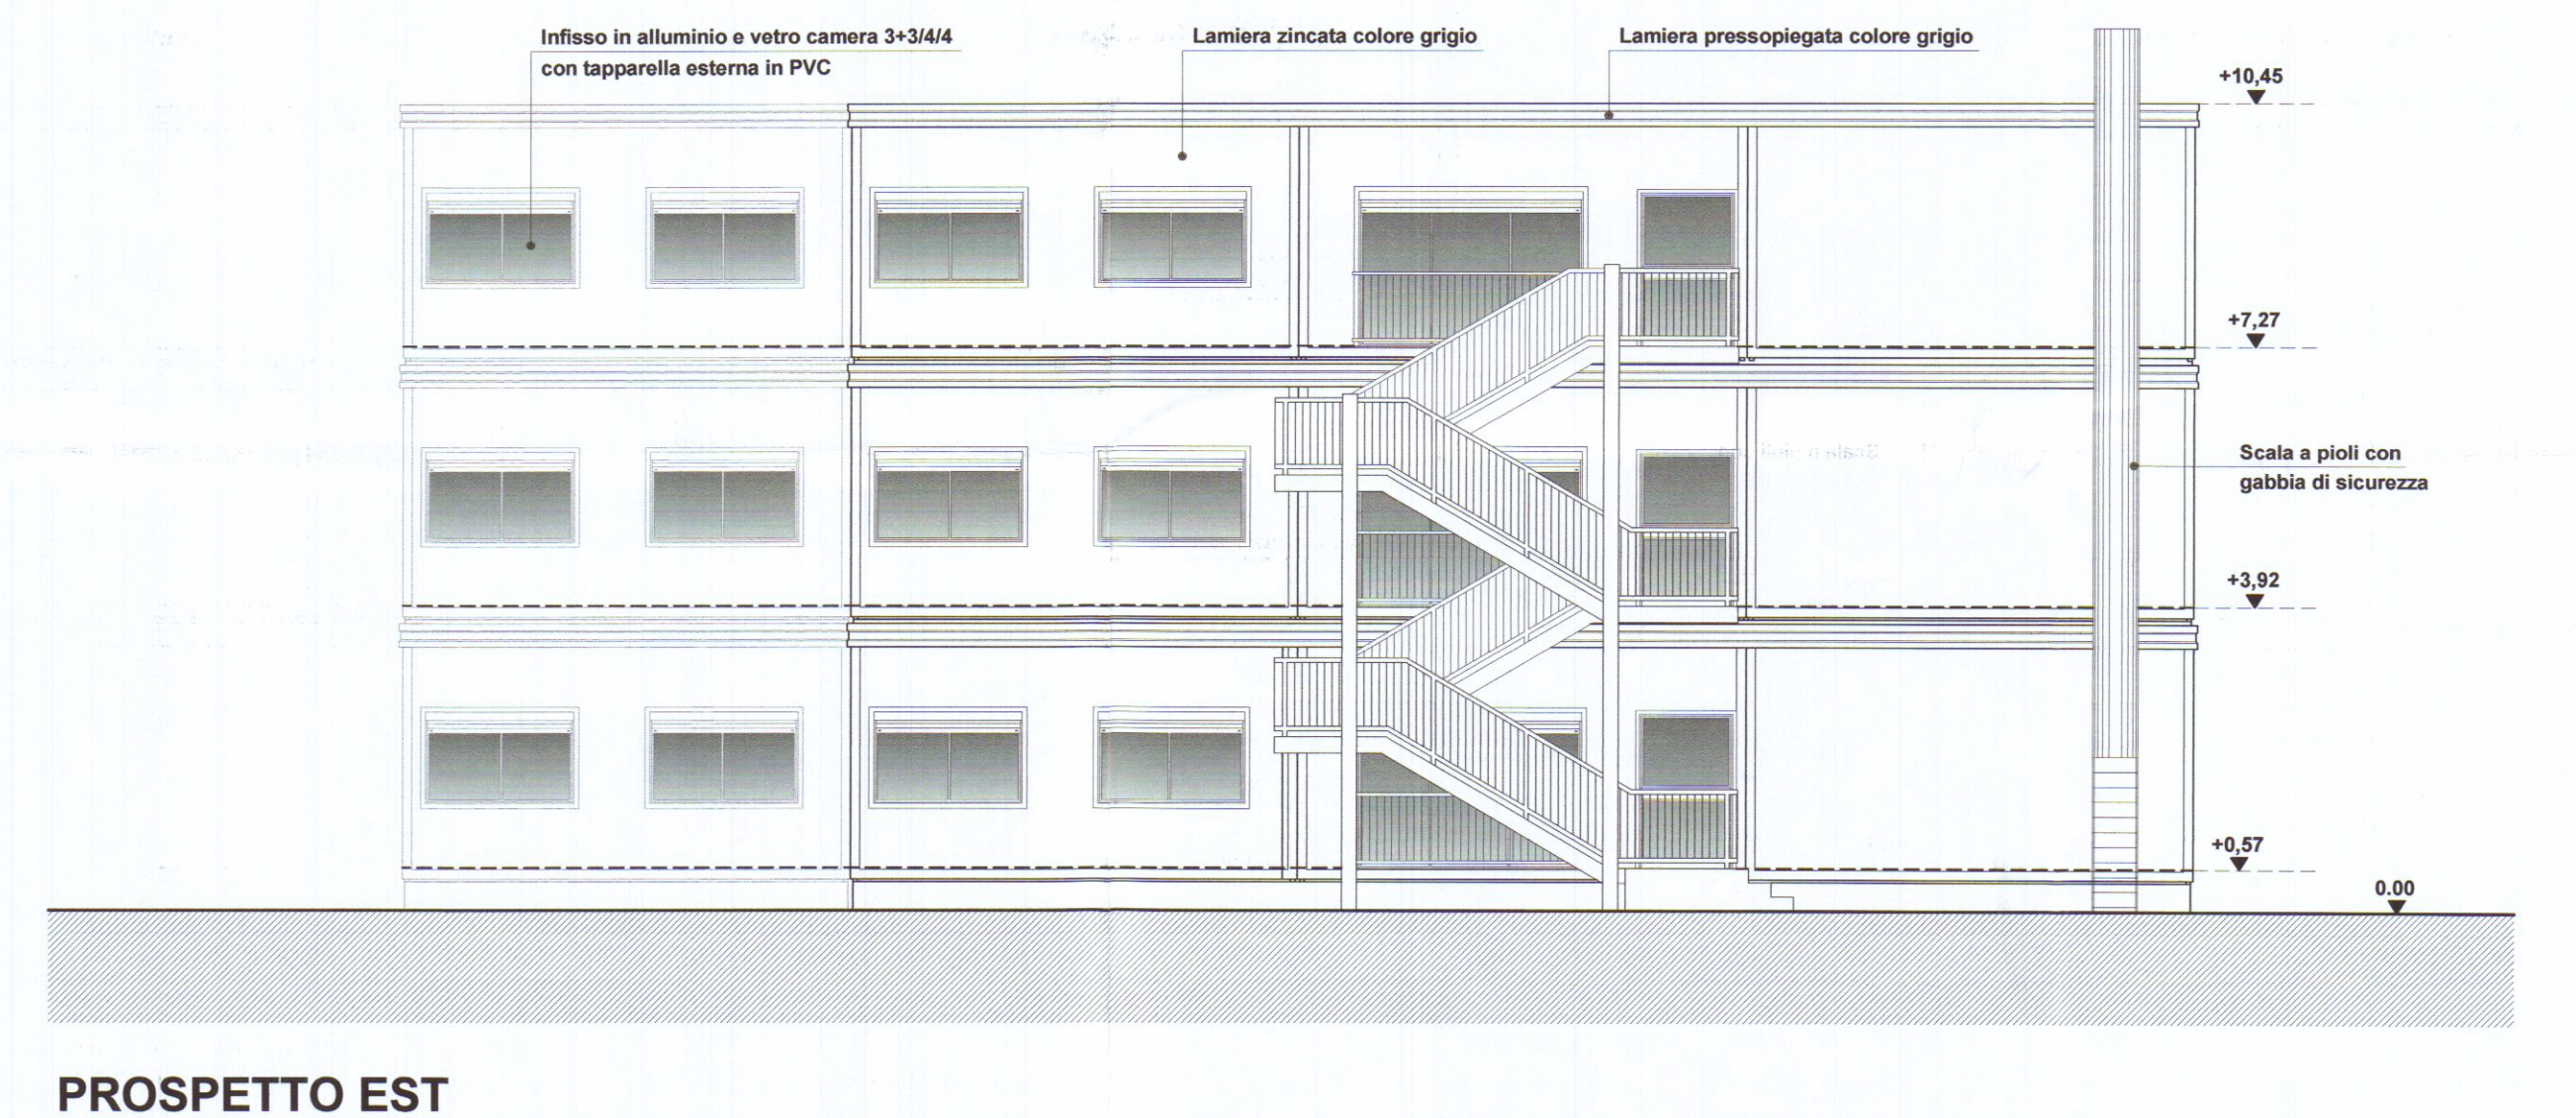

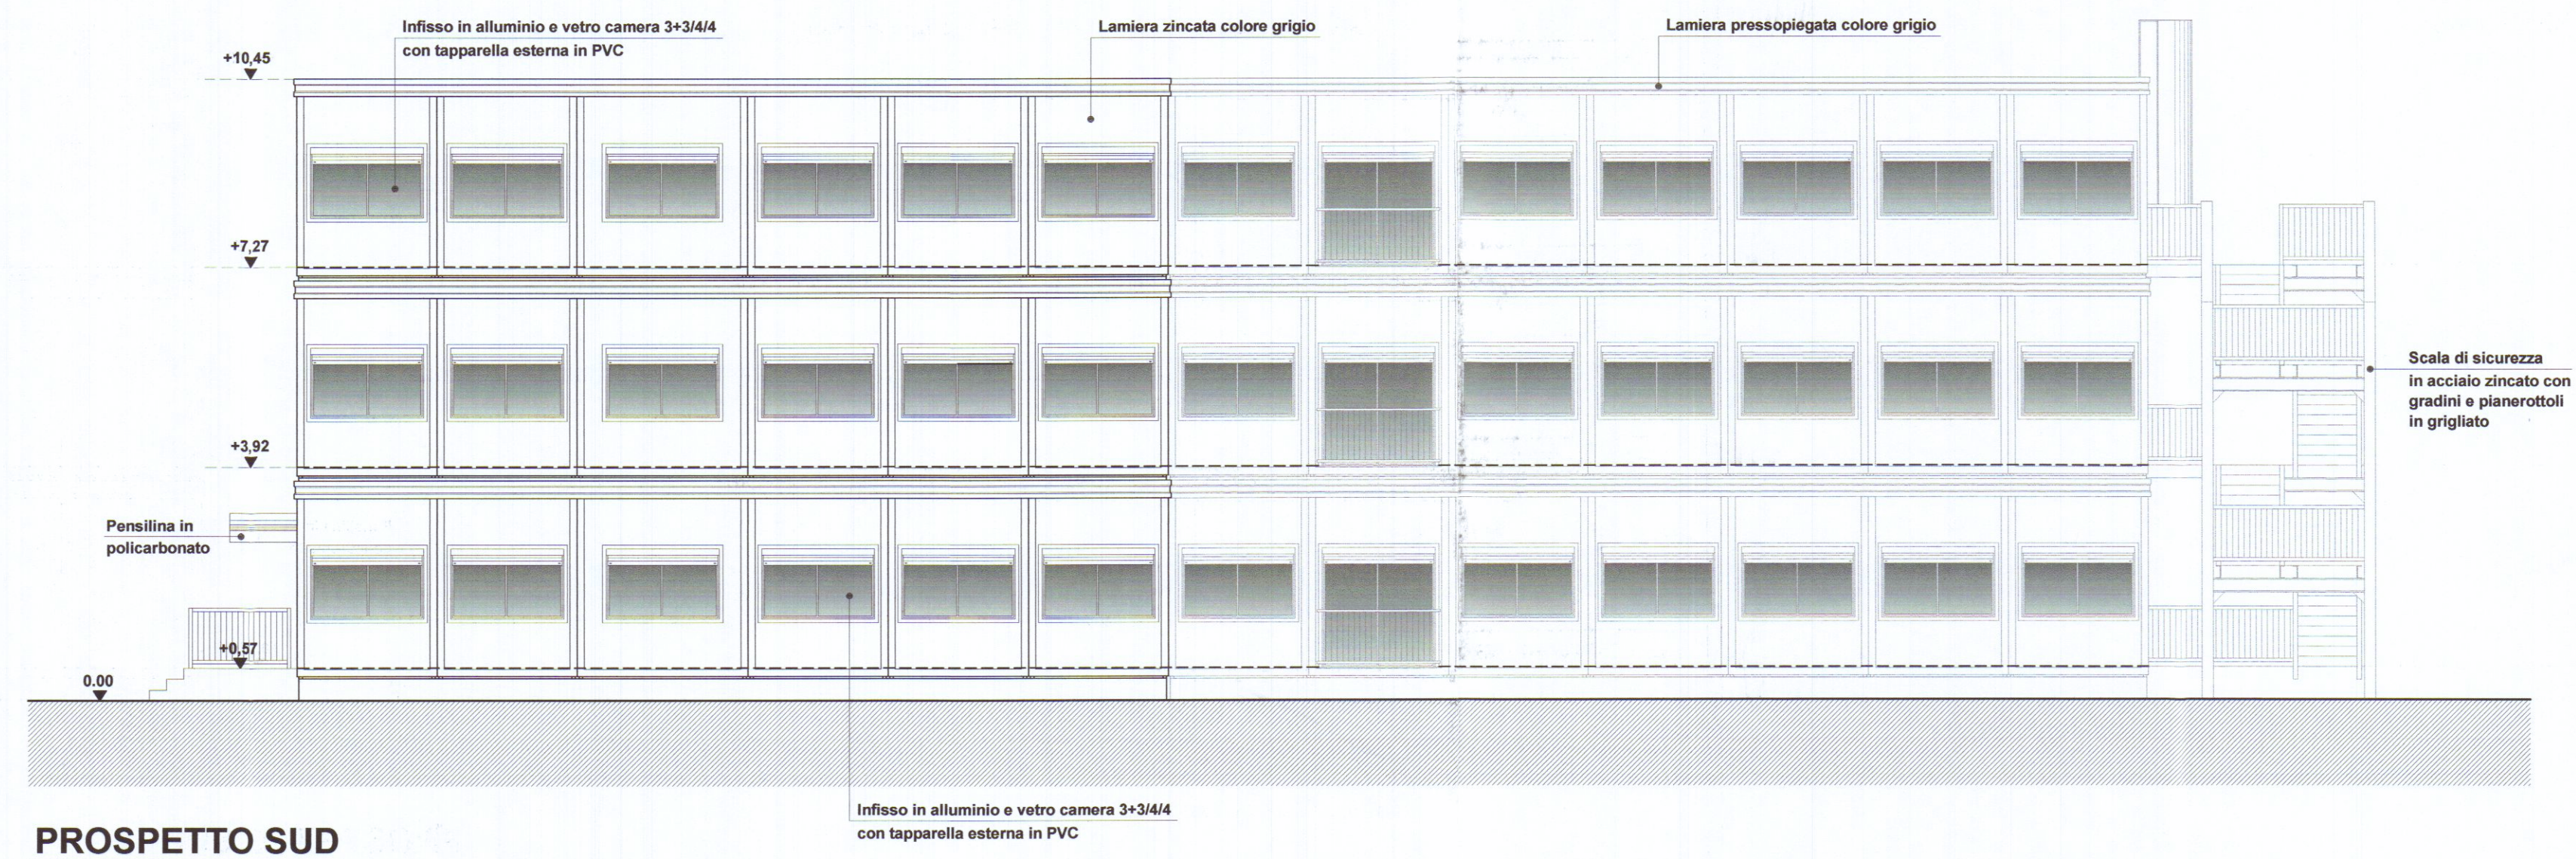

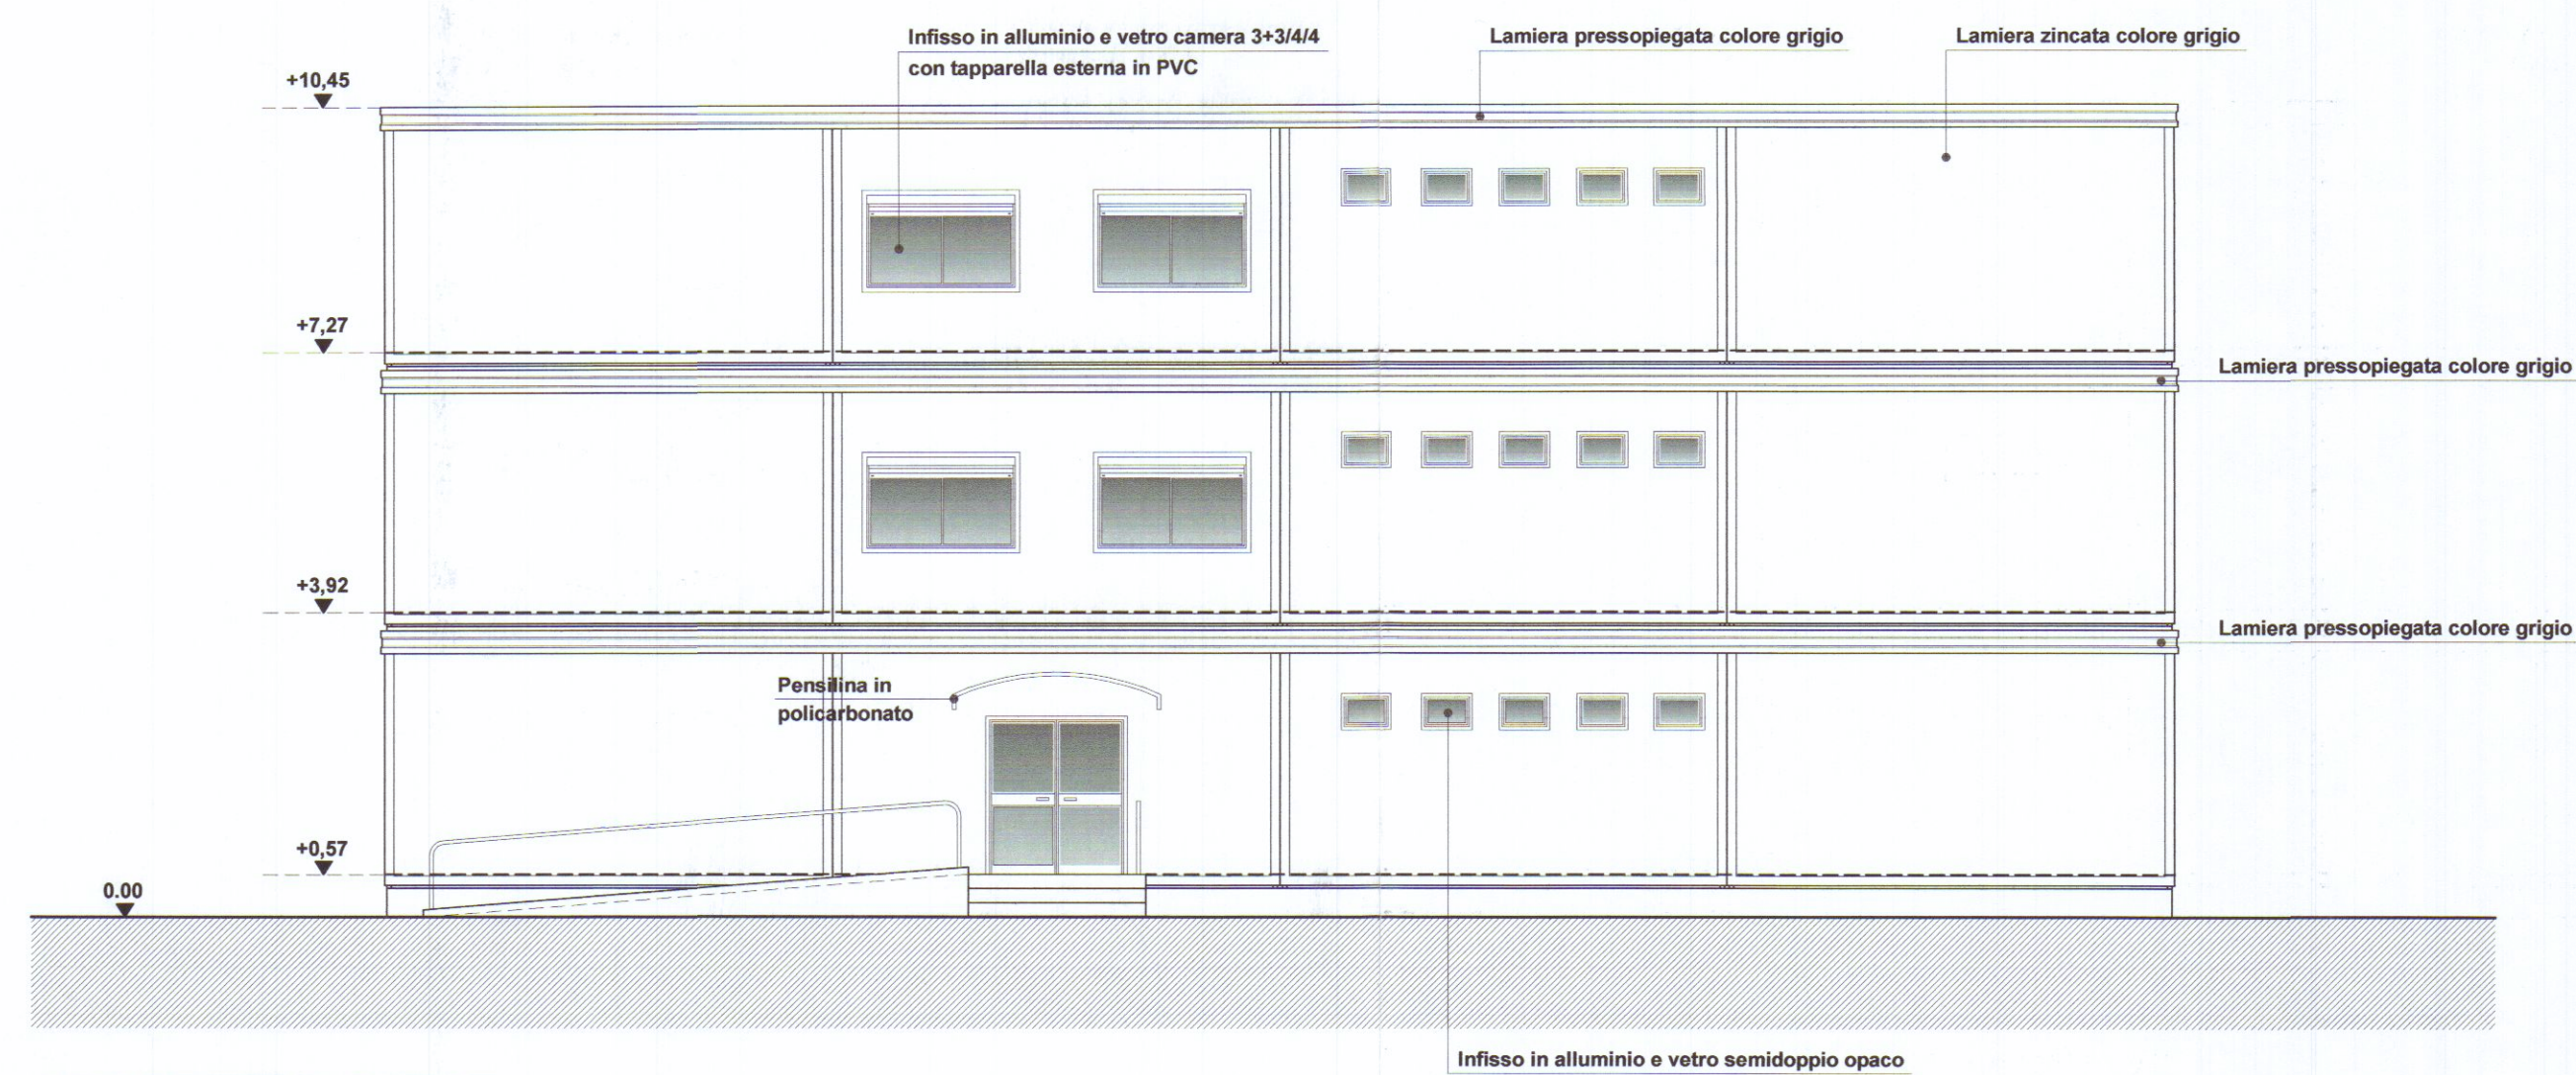

PROGETTAZIONE:

Ing. Giuseppe FRUZZETTI

Via Cavour 17 - 54033 CARRARA

COMMITTENTE:

PORTO DI CARRARA S.p.A.

Viale Da Verrazzano - 54033 CARRARA

0	13/04					PRIMA USCITA			
REV.	DATA					DESCRIZIONE	DISEGN.	CONTR.	APPROV.

PROPRIETA':

A.R.E.A S.p.A.

Viale D. Zaccagna - 54033 CARRARA

FILE

OGGETTO:

REALIZZAZIONE DI FABBRICATI AD USO UFFICI E DI SERVIZIO
PER IL POTENZIAMENTO DELL'AREA RETROPORTUALE
MARINA DI CARRARA - VIALE ZACCAGNA

SCALA

1:100

TAVOLA

5.3

TITOLO:

FABBRICATO A "UFFICI"
PROSPETTI - SEZIONI
