


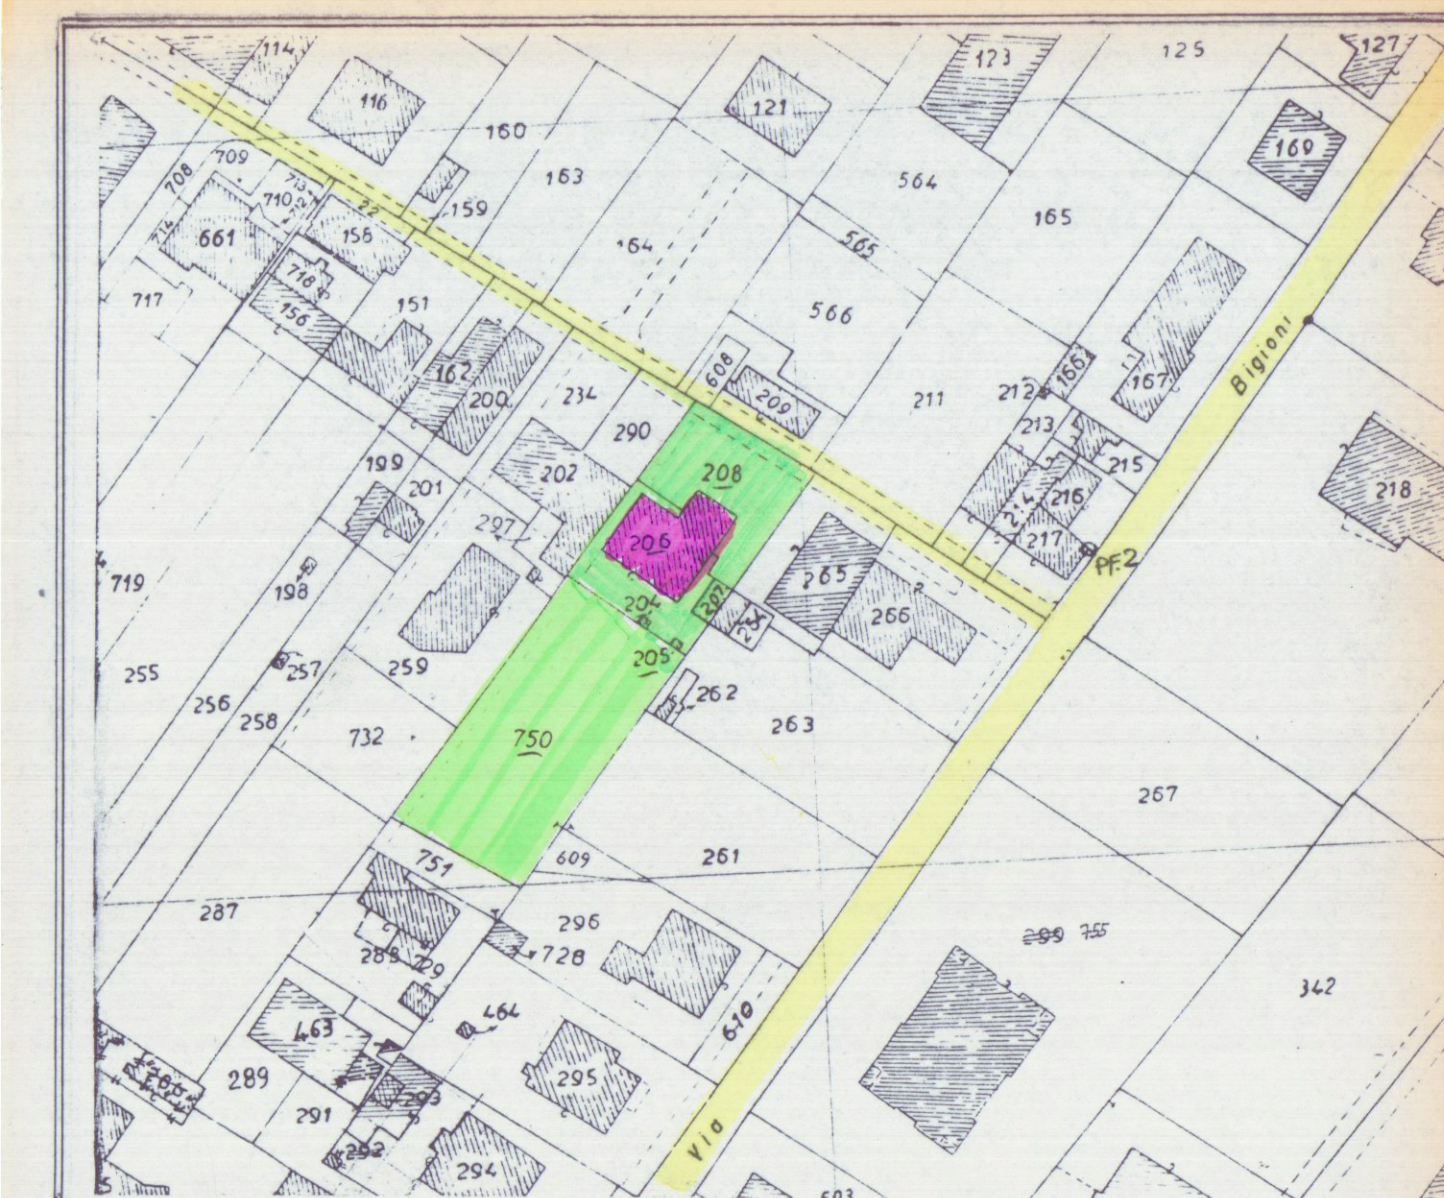


PROGETTO

PER LA SOPRAELEVAZIONE DEL FABBRICATO DI CIVILE
ABITAZIONE SITO IN MARIHA DI CARRARA VIA INT. BIGIONI 95
DI PROP. SIG. MAGGIANI ALESSANDRO





TAVOLA DI PROGETTO
PLANIM. 1:1000 FOG. 97 MAPPA 204.205.206.207.208.750


PIANTA PIANO TERRA

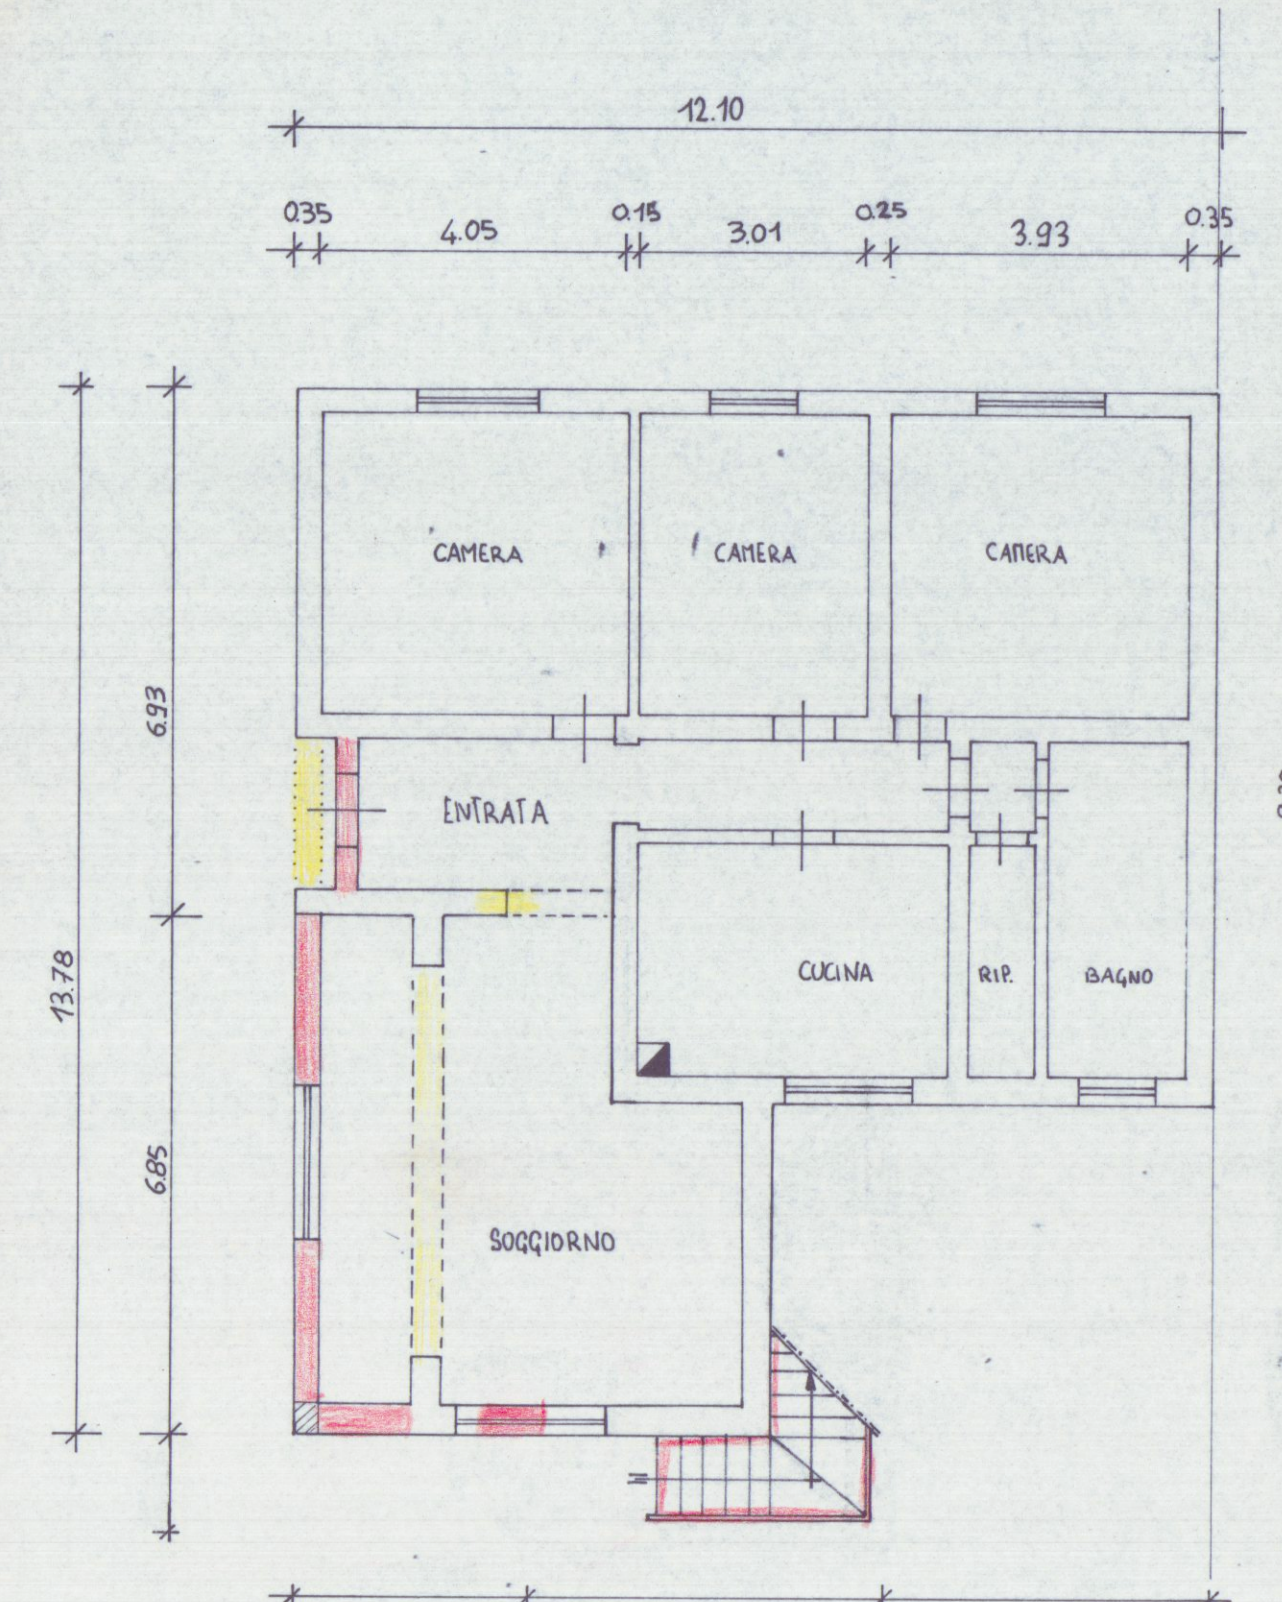

PIANTA 1° PIANO

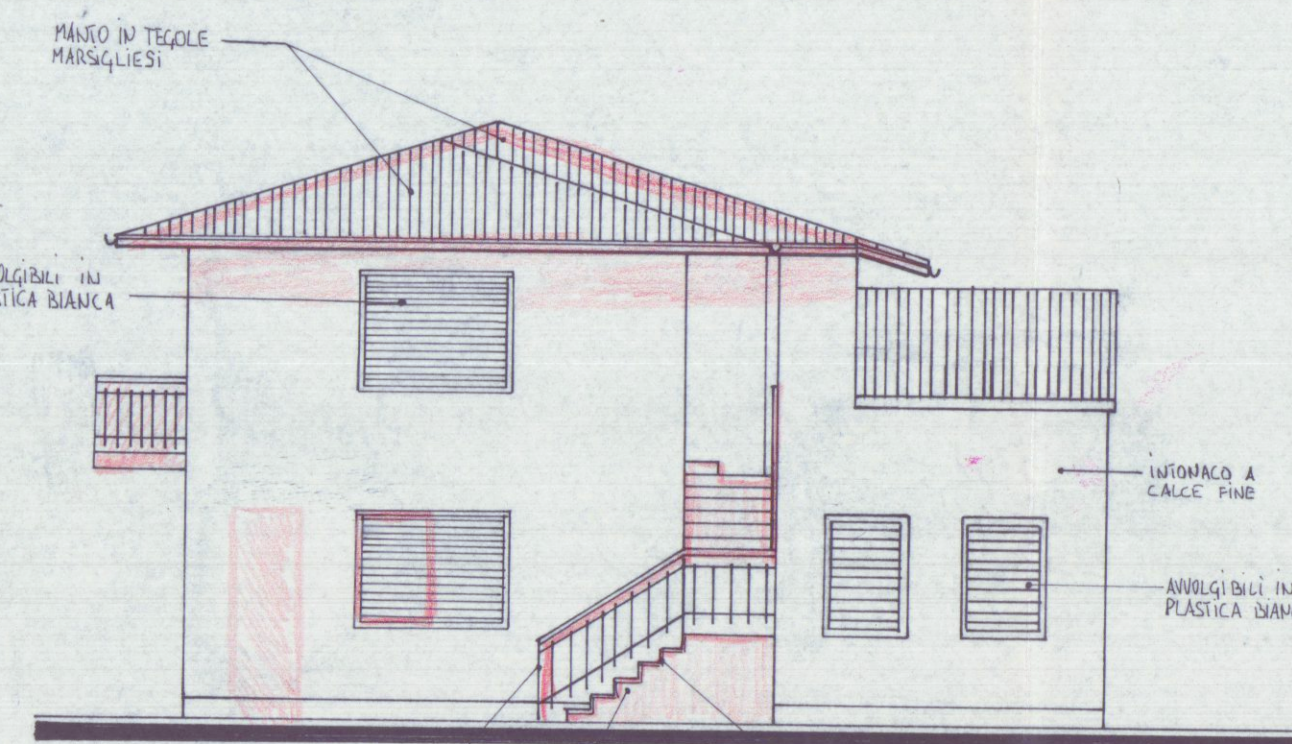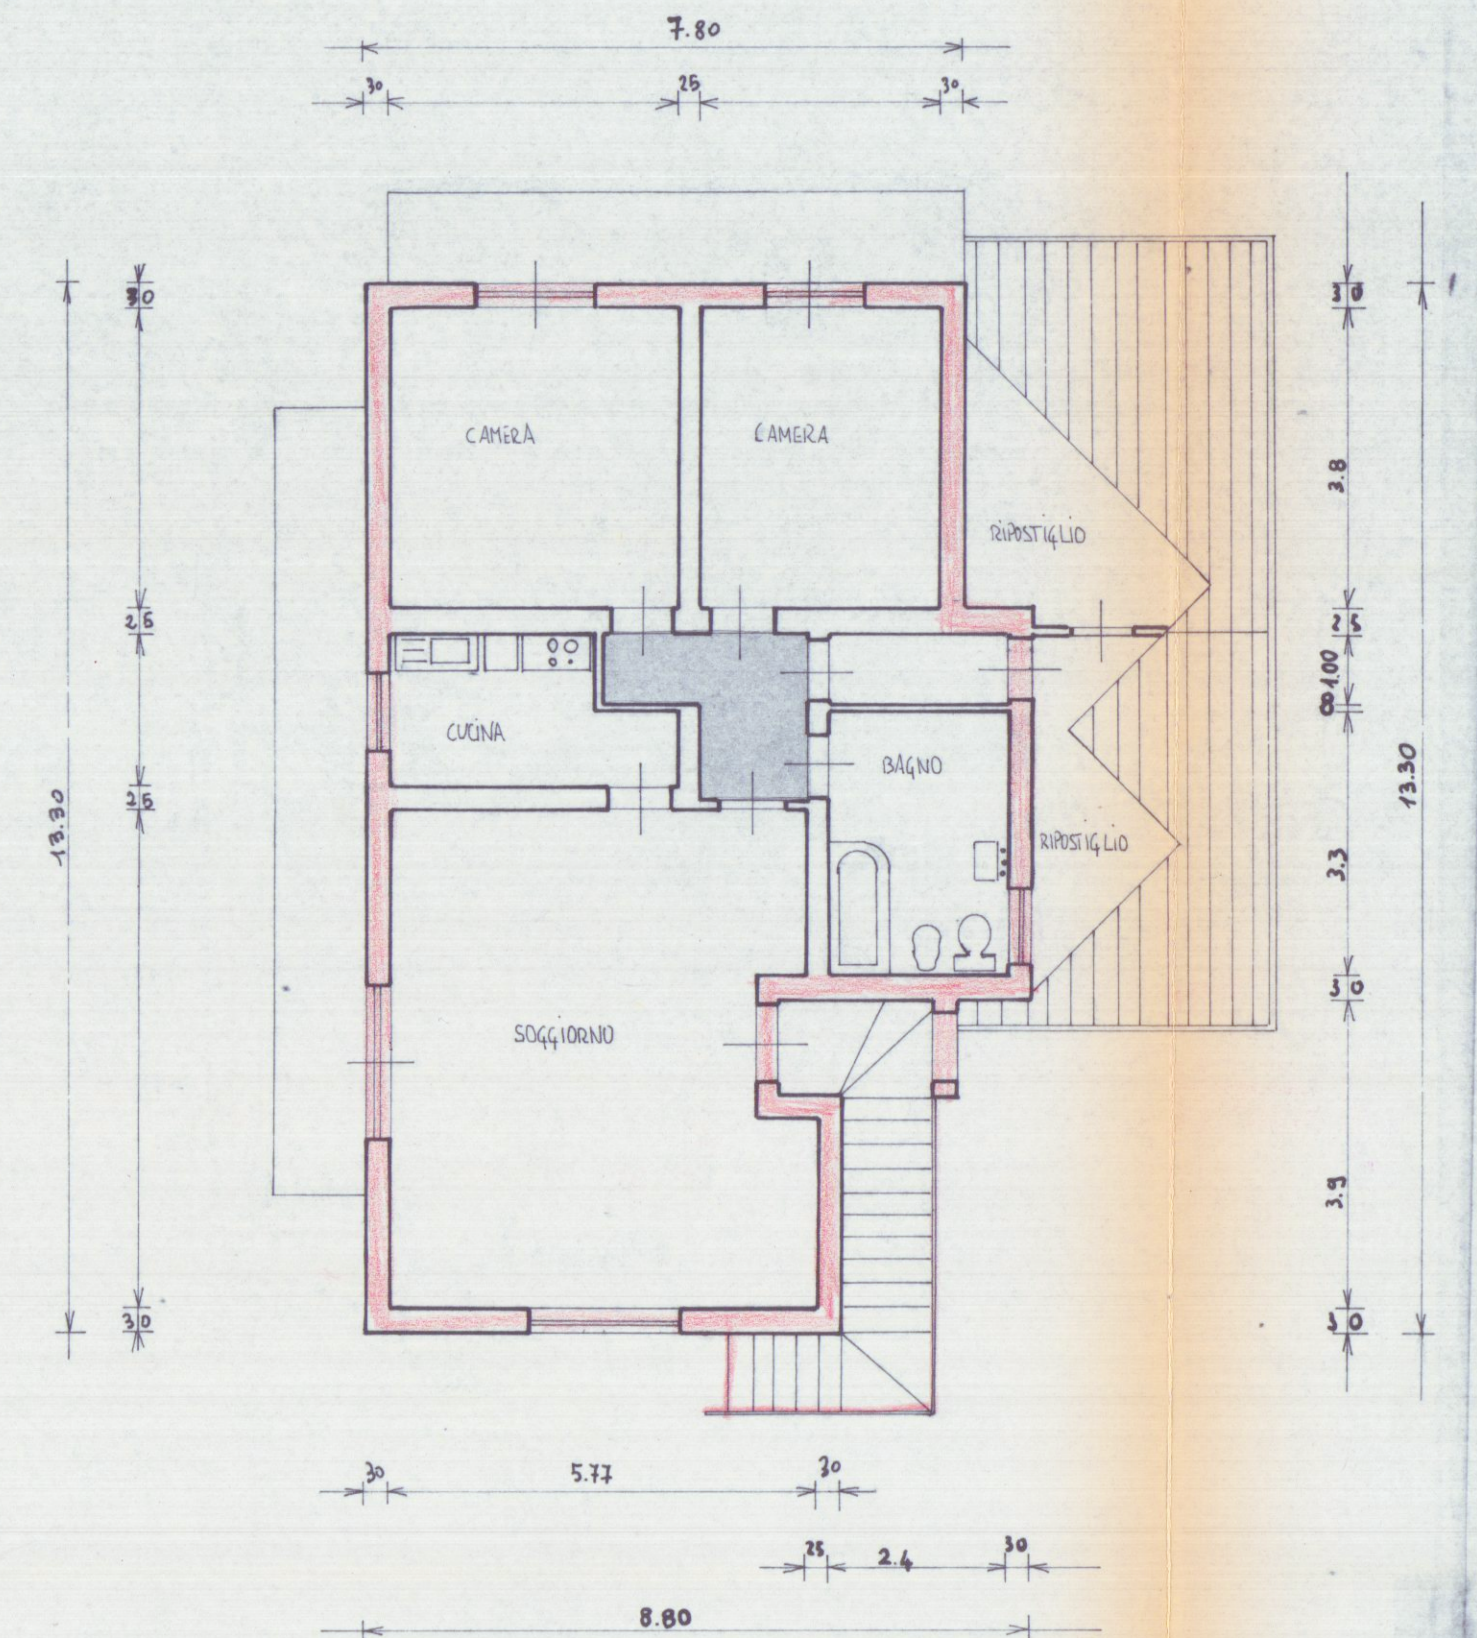

PROSPETTO LATO MONTE

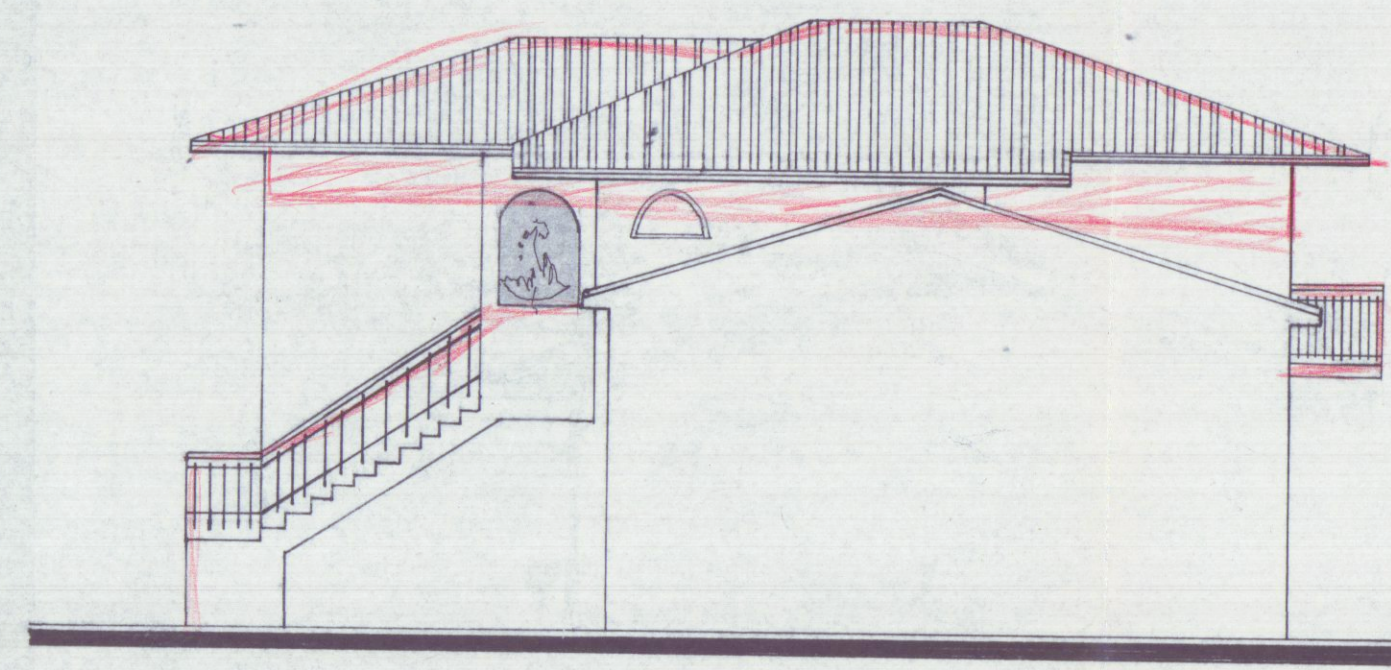


PROSPETTO DI PONENTE

PROSPETTO DI LEVANTE




PROSPETTO LATO MARE

SEZIONE A-B

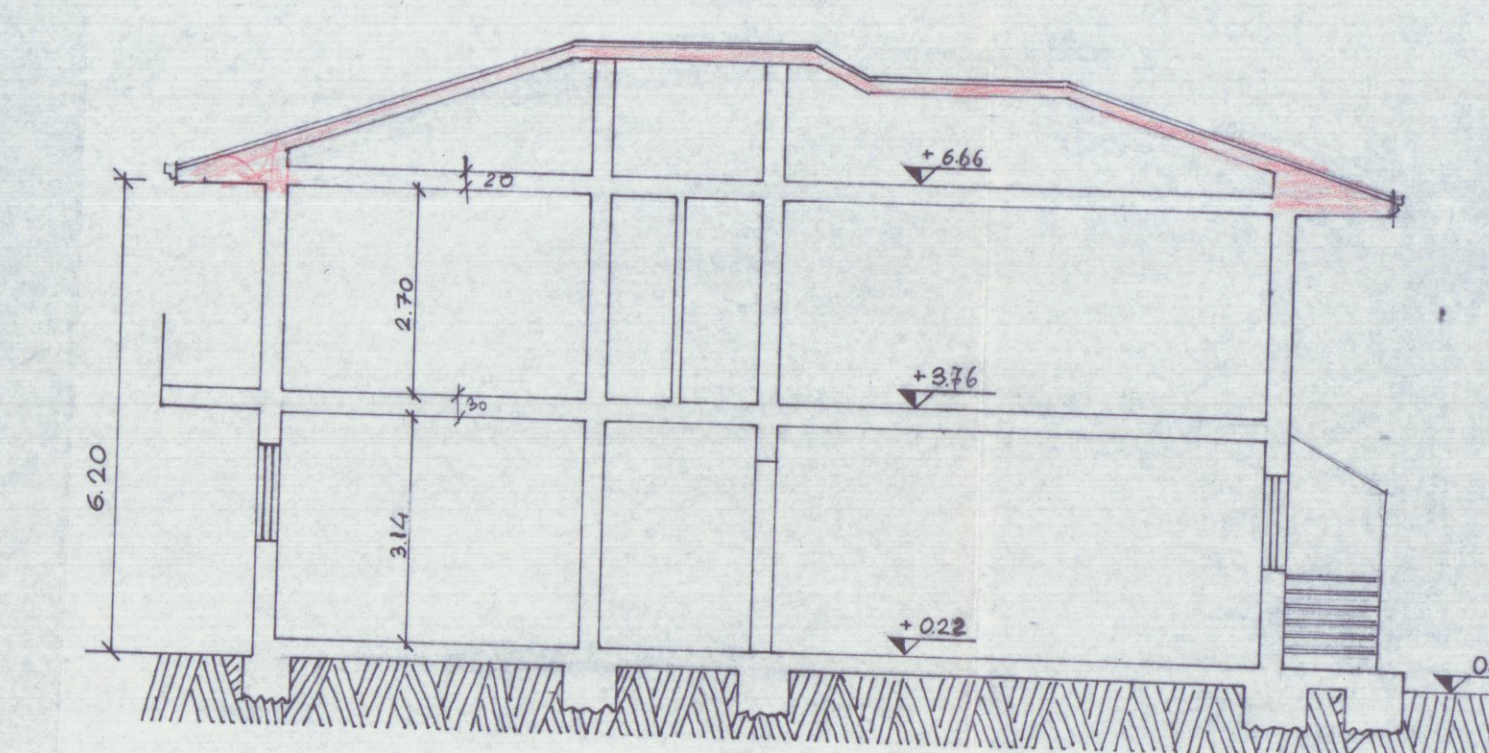

SEZIONE C-D

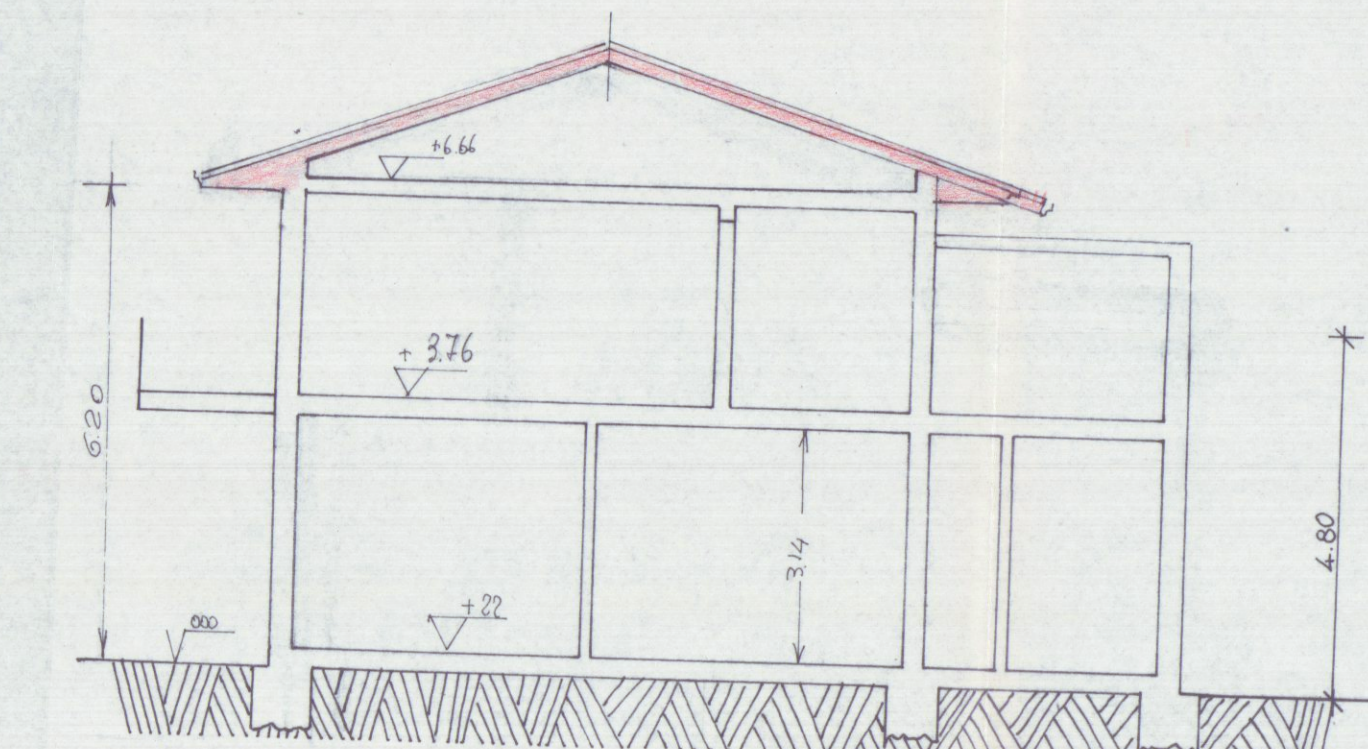

PIANTA DELLA COPERTURA

