

26 NOV. 1982^{lv}

VARIANTE AL PROGETTO

PER LA COSTRUZIONE DI UN FABBRICATO
E PER LA SOPRAELEVAZIONE
DEL FABBRICATO ATTIGUO.

SITI NEL COMUNE DI CARRARA A MARINA IN
VIA S. MAGGIANI 159

VARIANTE
APPROVATO
7 LUG. 1983
CONTROLLATO
12 LUG. 1983



PROPRIETÀ **RATTI ALFREDA - BONOMI ANTONIO**
PANZANI NATALE - VATERONI LUCIANA

PROG. Geom. **Nicola TELARA**

1982
TAV. 1

SCALA 1:1000 1:500 1:100

PLANIMETRIE - PIANTE - SCHEMI - VARIANTE

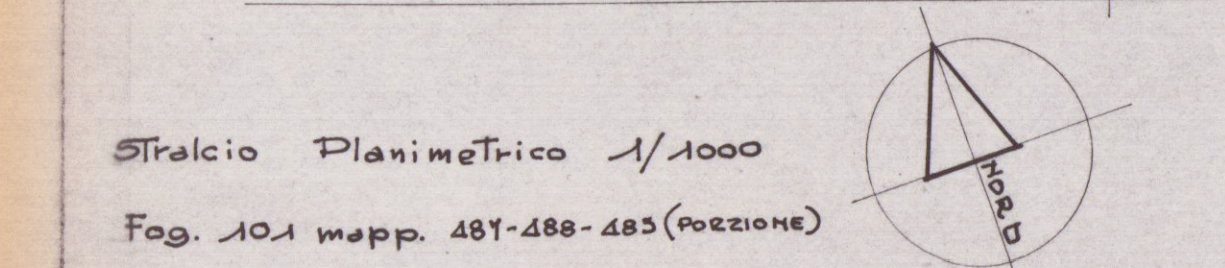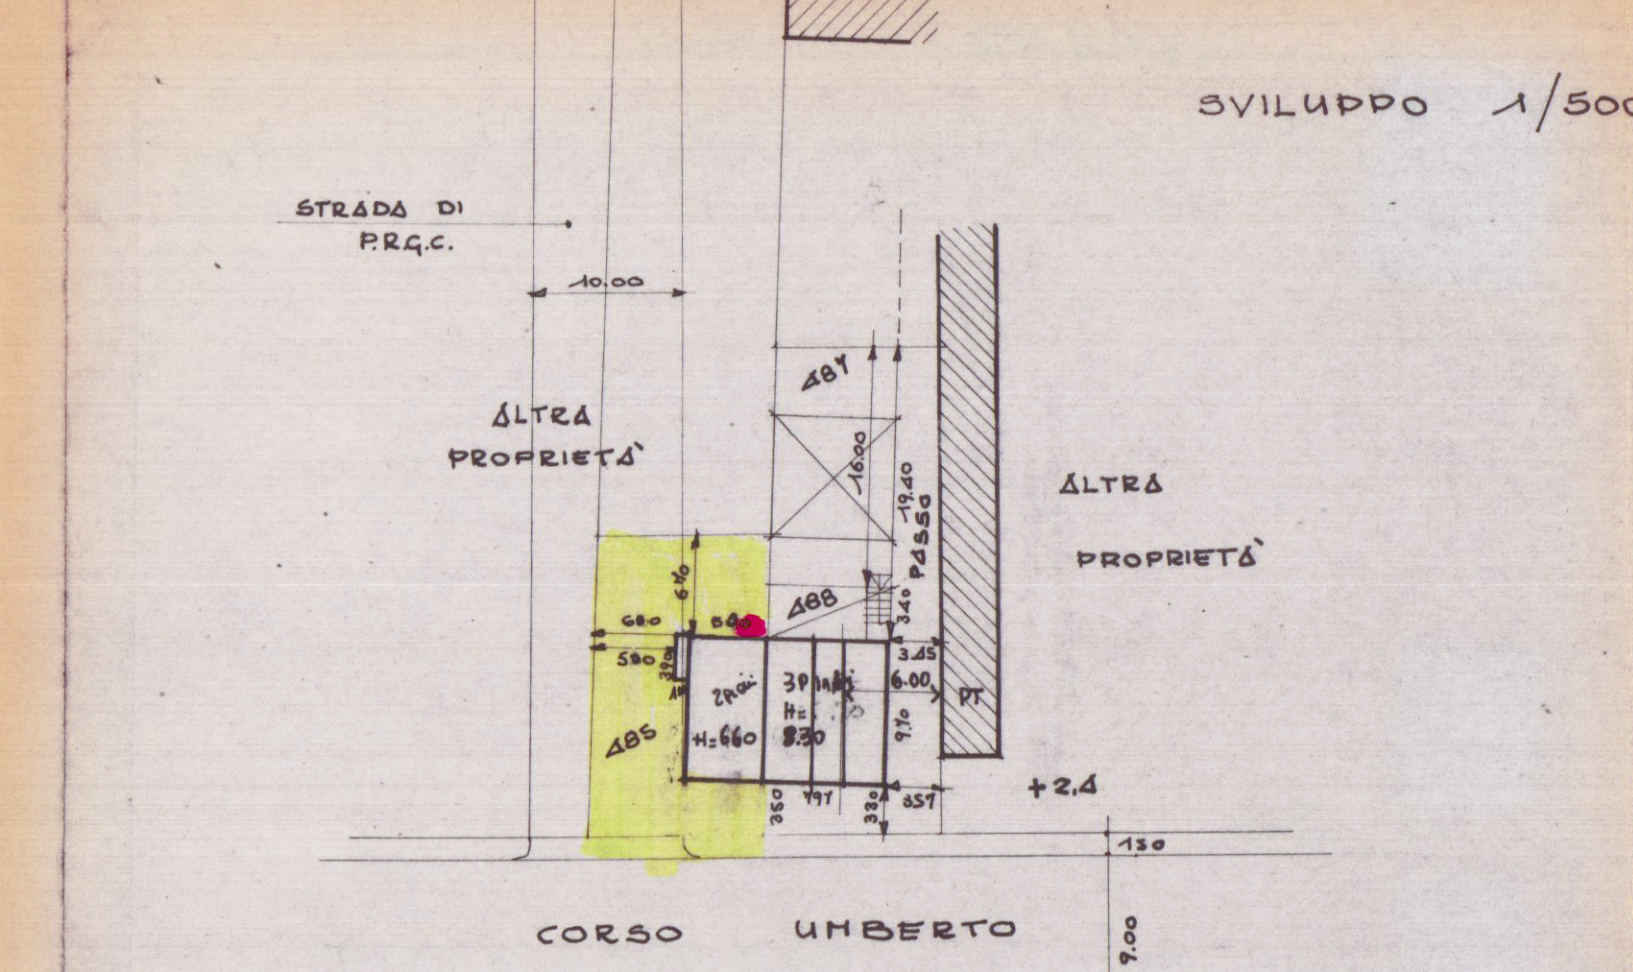

PROF. S.G. PANZANI NATALE

PROF. S.G. RATTI ALFREDA

