

CONSULENZA
IMMOBILIARE E
PROGETTAZIONE

STEP Srl
54033 CARRARA (MS)
TEL. 0585 70551
TELEFAX 0585 70536

BRIZZI RICCARDO Geometra

Progetto per la costruzione di fabbricato di civile abitazione, sito
in via Provinciale, località San LUCA _CARRARA_

COMMITTENTE API R. BRIZZI

OGGETTO
PLANIMETRIA GENERALE

TAV

UNICA "A"

SCALA 1:200

PROGETTISTA


COMMITTENTE

NOTE

FABBRICATI
"A" "B"

DATA

24/05/95

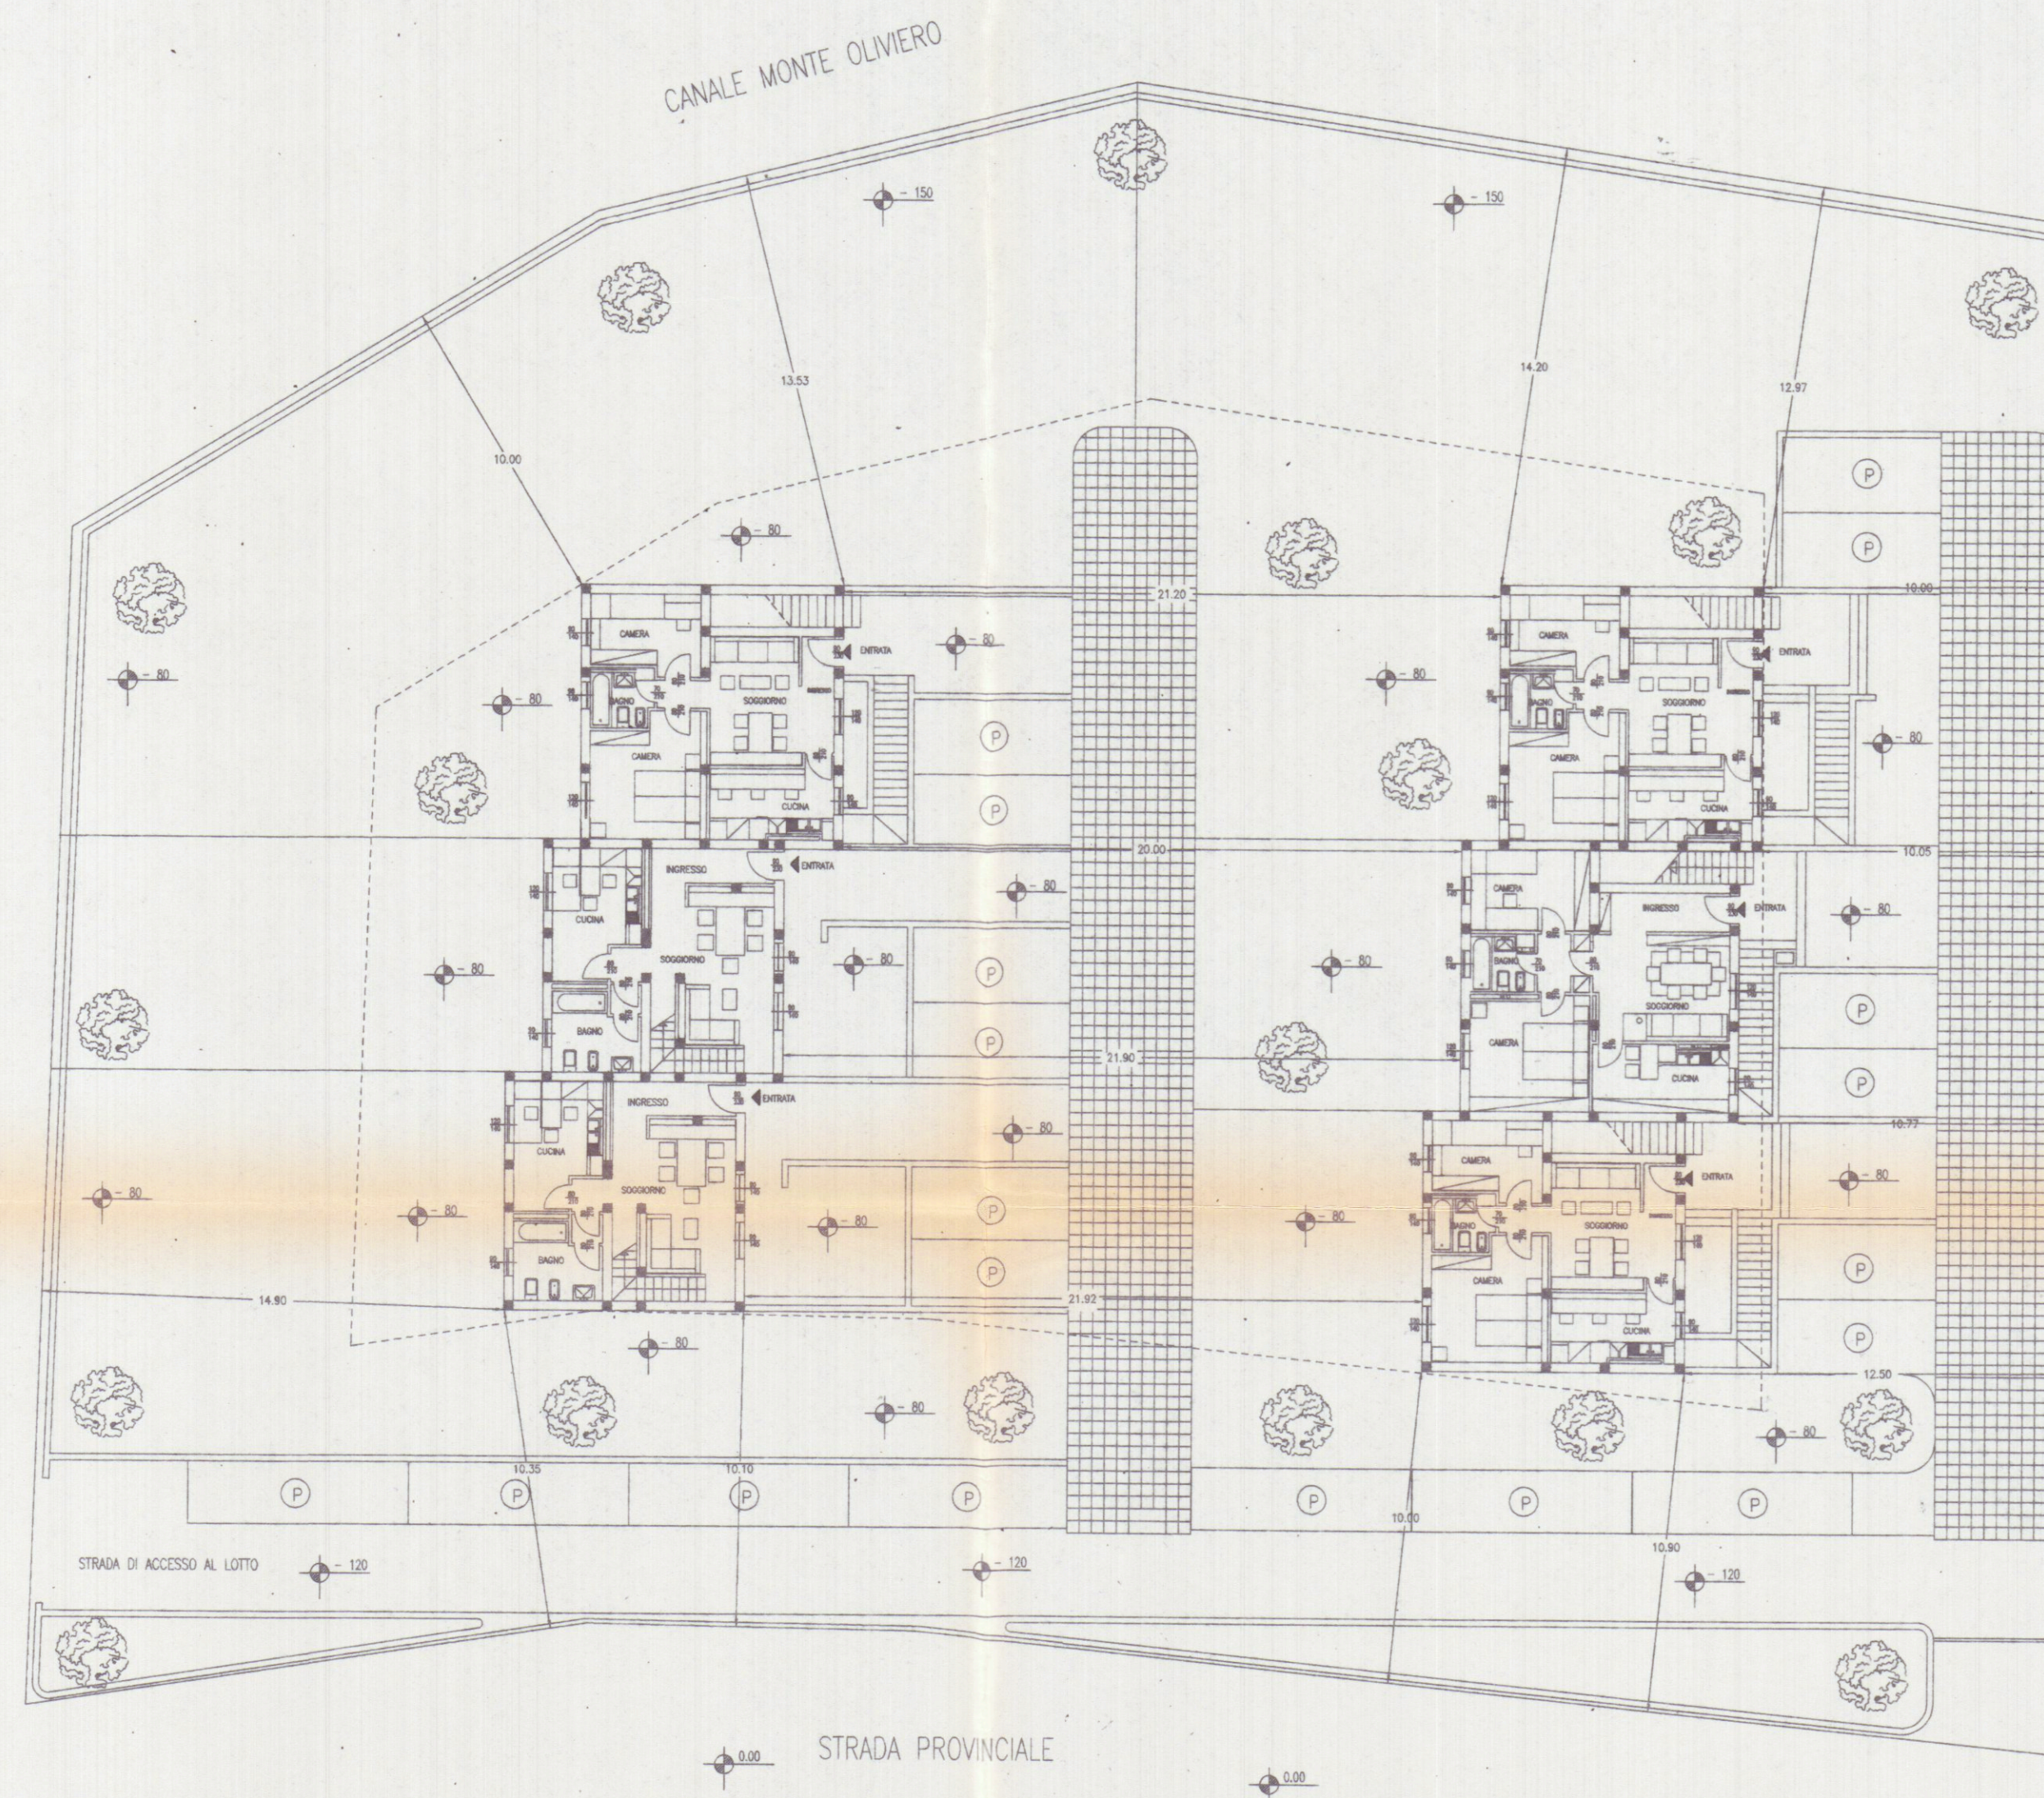

DIMOSTRAZIONE AREE DI PARCHEGGIO PRIVATO
(L. 24 Marzo 1989 N. 122)

Volume fuori terra Fabb. "A" 1209.41 mc.
Volume fuori terra Fabb. "B" 1385.61 mc.

Superficie minima da adibire a parcheggio privato
Fabb. "A" $1209.41 : 10 = 120.94$ mq
Fabb. "B" $1385.61 : 10 = 138.56$ mq

FABBRICATO "A"		
P1	5.00 x 4.60	23.00 mq
P2	5.00 x 4.80	24.00 mq
P3	5.00 x 4.20	21.00 mq
P4	24.00 x 4.80	115.20 mq
TOTALE		183.20 MQ

FABBRICATO "B"		
P1	5.00 x 4.80	24.00 mq
P2	5.00 x 4.60	23.00 mq
P3	5.00 x 4.80	24.00 mq
P4	33.00 x 4.80	158.40 mq
TOTALE		229.40 MQ