

16 FEB. 1981

2 SOLUZIONE
PROGETTO
30 SET. 1981
PER LA COSTRUZIONE DI UN FABBRICATO
E PER LA SOPRAELEVAZIONE
DEL FABBRICATO ATTIGUO

SITI NEL COMUNE DI CARRARA A MARINA IN
VIA CORSO UMBERTO


COMMISSIONE INTERCOMUNALE BENI AMBIENTALI n. 2
riunita il 29.4.1981
per deliberare
Il Presidente

COMUNE DI CARRARA
Ufficio Urbanistico
Esaminato con voto favorevole
dalla Commissione Edilizia Comunale
nella seduta n. 7 del 2.3.81
del SINDACO
Approvato dal Sindaco alle condizioni
indicate nella Concessione Edilizia
n. 212 del 30 SET. 1981
L'ING. CAPO

PROPRIETÀ RATTI ALFREDO
PANZANI RATTI
PROG. Geom. Nicola TELLARDA
X 1983
N. 1000/1001
N. 1000/1001


TAV. 2
SEZIONI PROSPETTI

LATO MARE

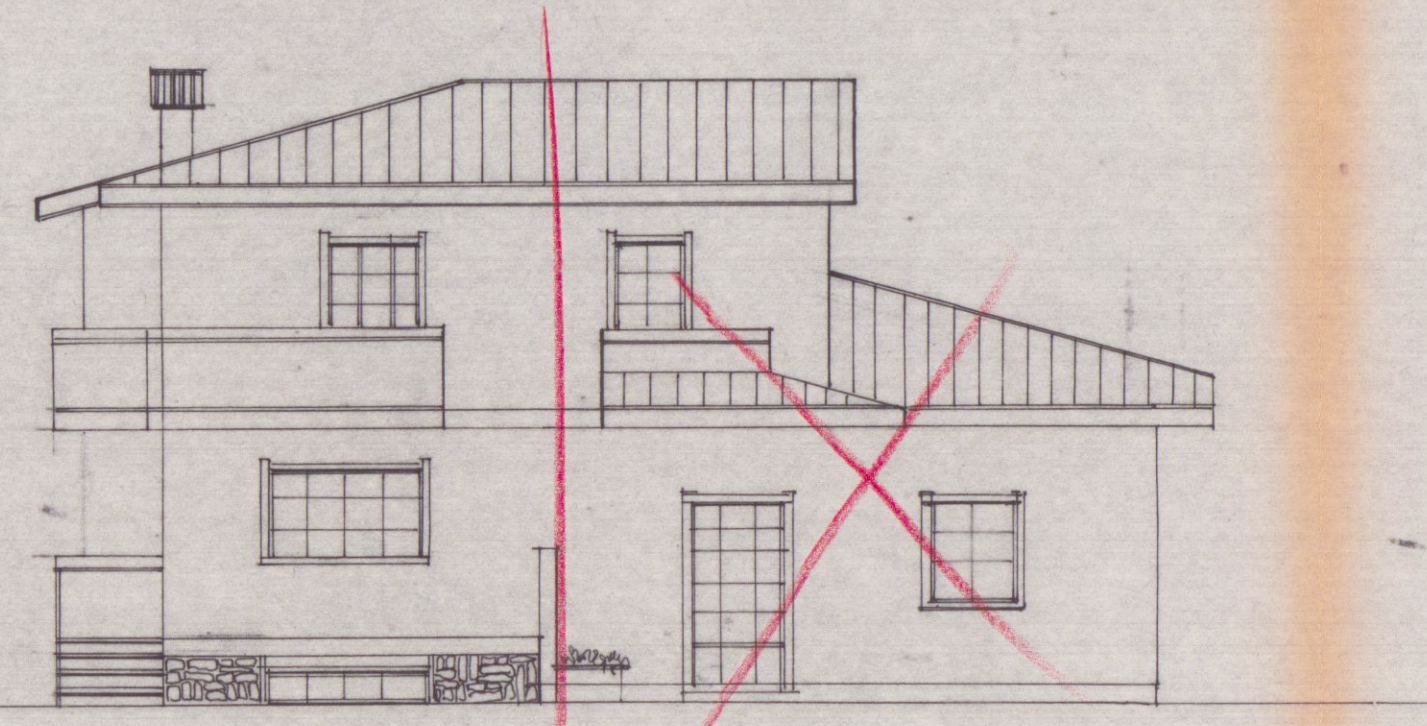


RATTI PANZANI

LATO LEVANTE

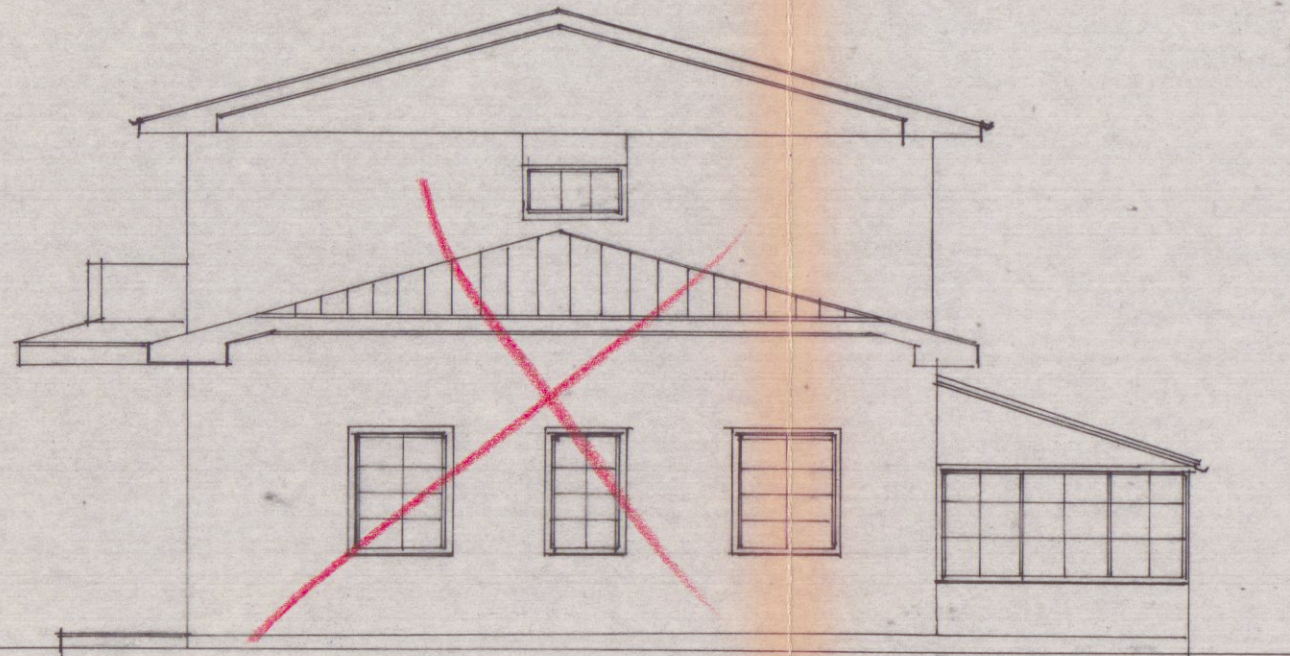


LATO PANZANI

LATO MONTE

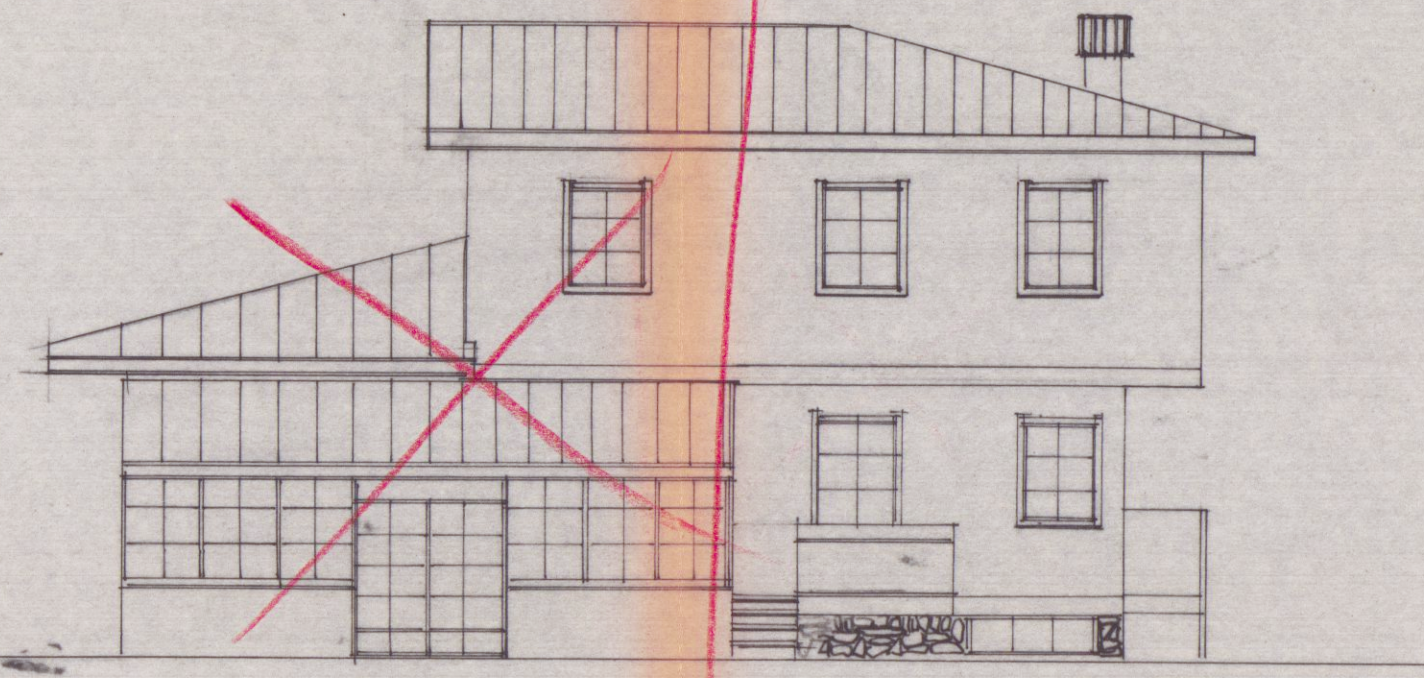


PANZANI RATTI

LATO PONENTE

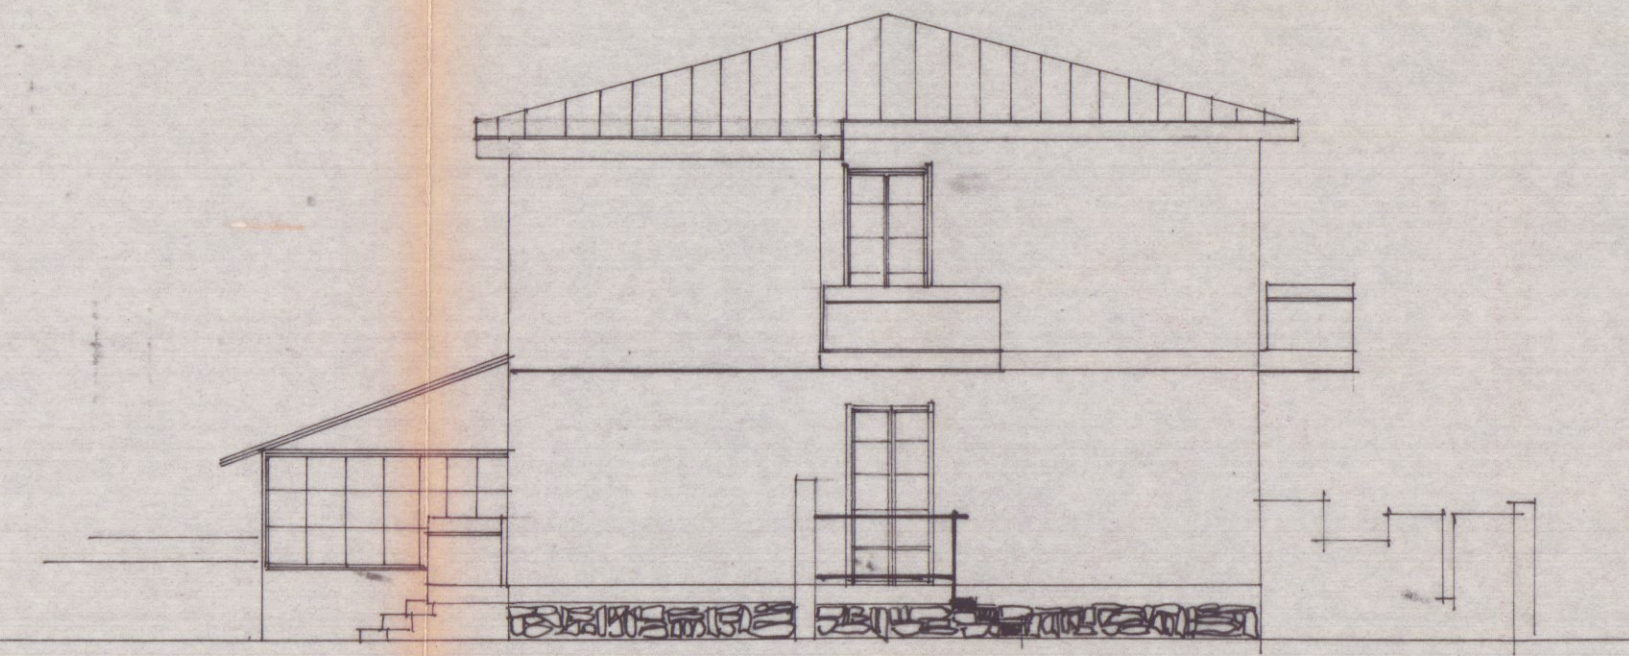


PANZANI RATTI

SEZIONE TRASVERSALE A-B

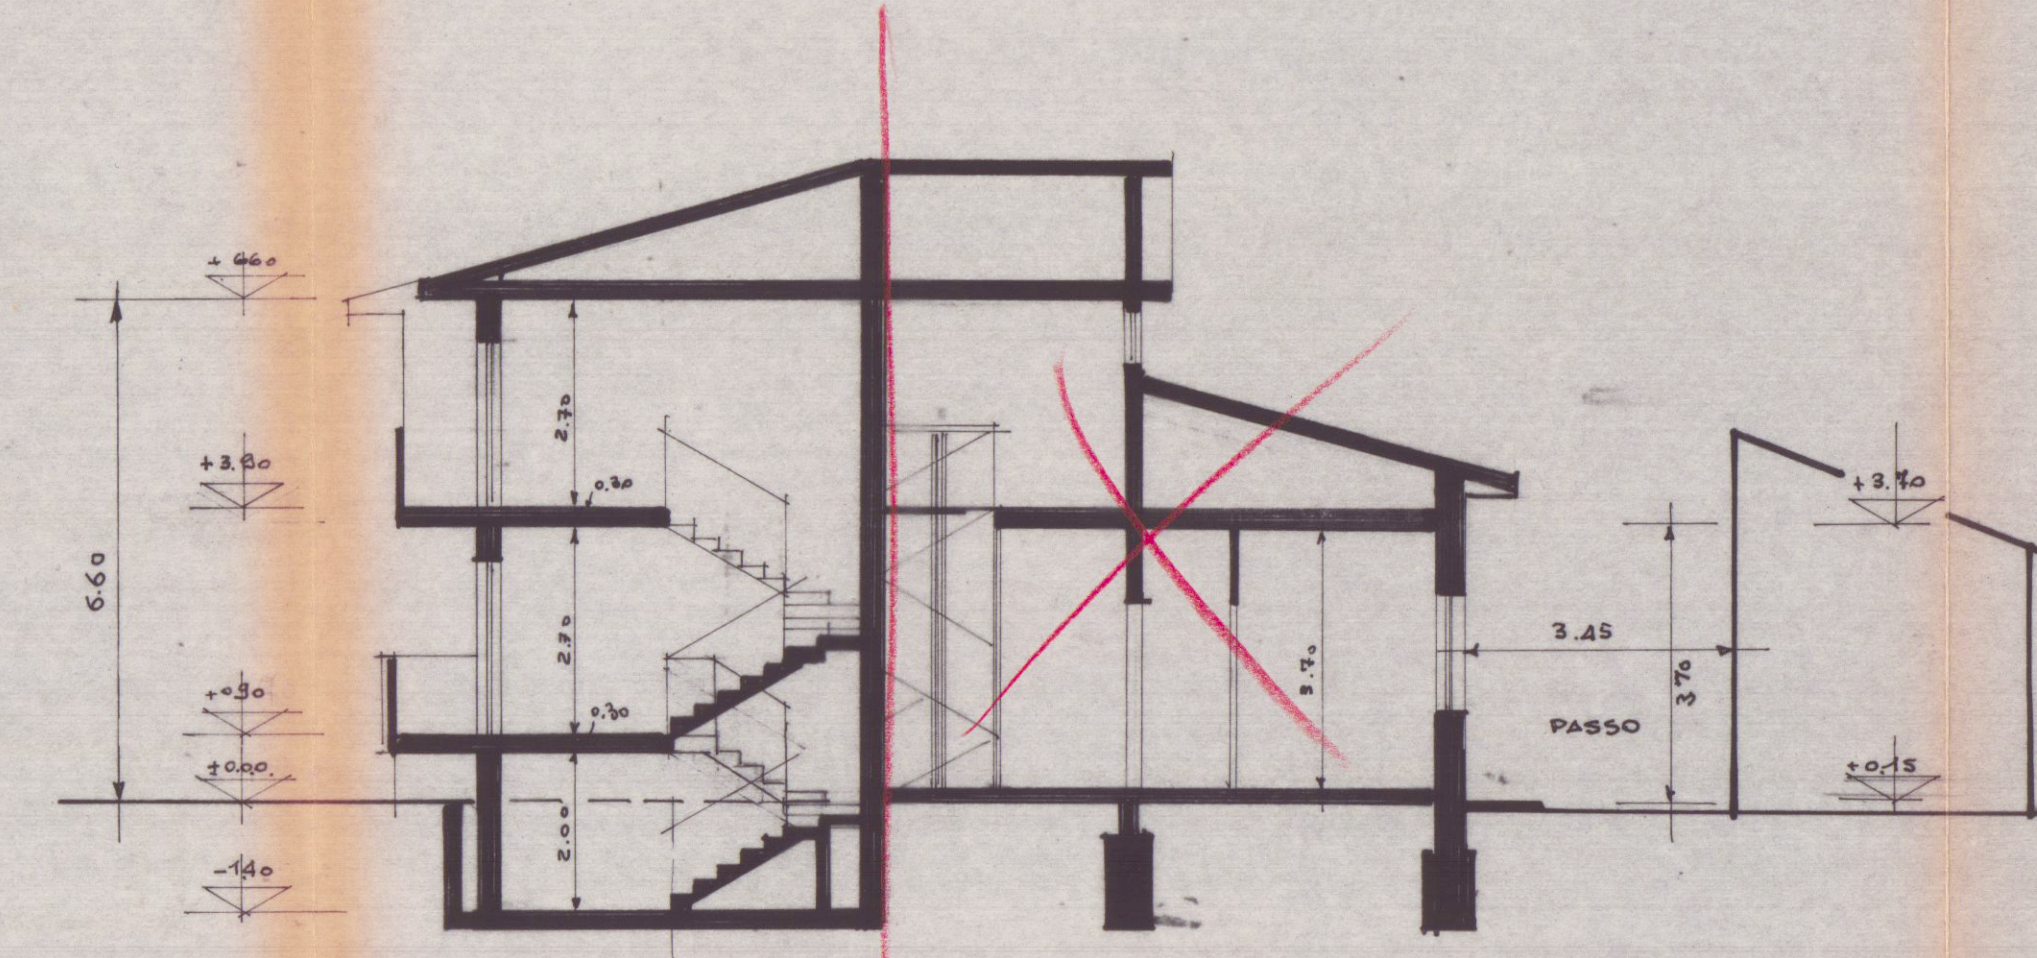

PANZANI RATTI

SEZIONE LONGITUDINALE C-D

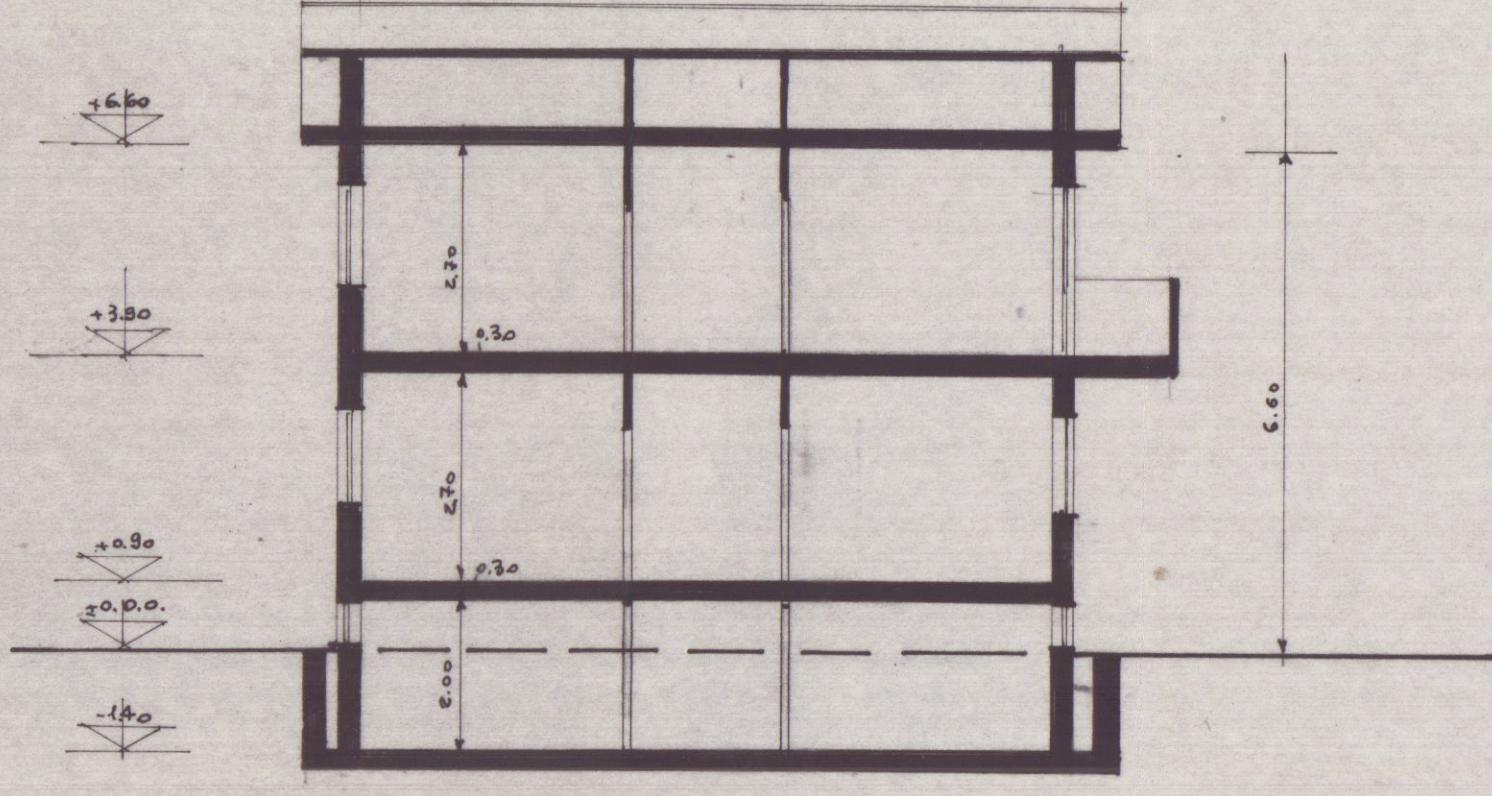

RATTI