


CONDOMINIO PER CIVILE ABITAZIONE - DA CO/STRUIR/1 A MARINA DI CARRARA -
IN VIA BA//A GRANDE AL MADR 7940-2473-2474-2475 - FOGL. 73 - /EZ. A -

TAV. 4.


SOSPESO

1° SOL

STUDIO TECNICO DI EDILIZIA
M. DEL NERO
Arch. G. E. GALEOTTI
GALLERIA PALAZZO DEGLI UFFICI
4° PIANO - TEL. 72350 - CARRARA

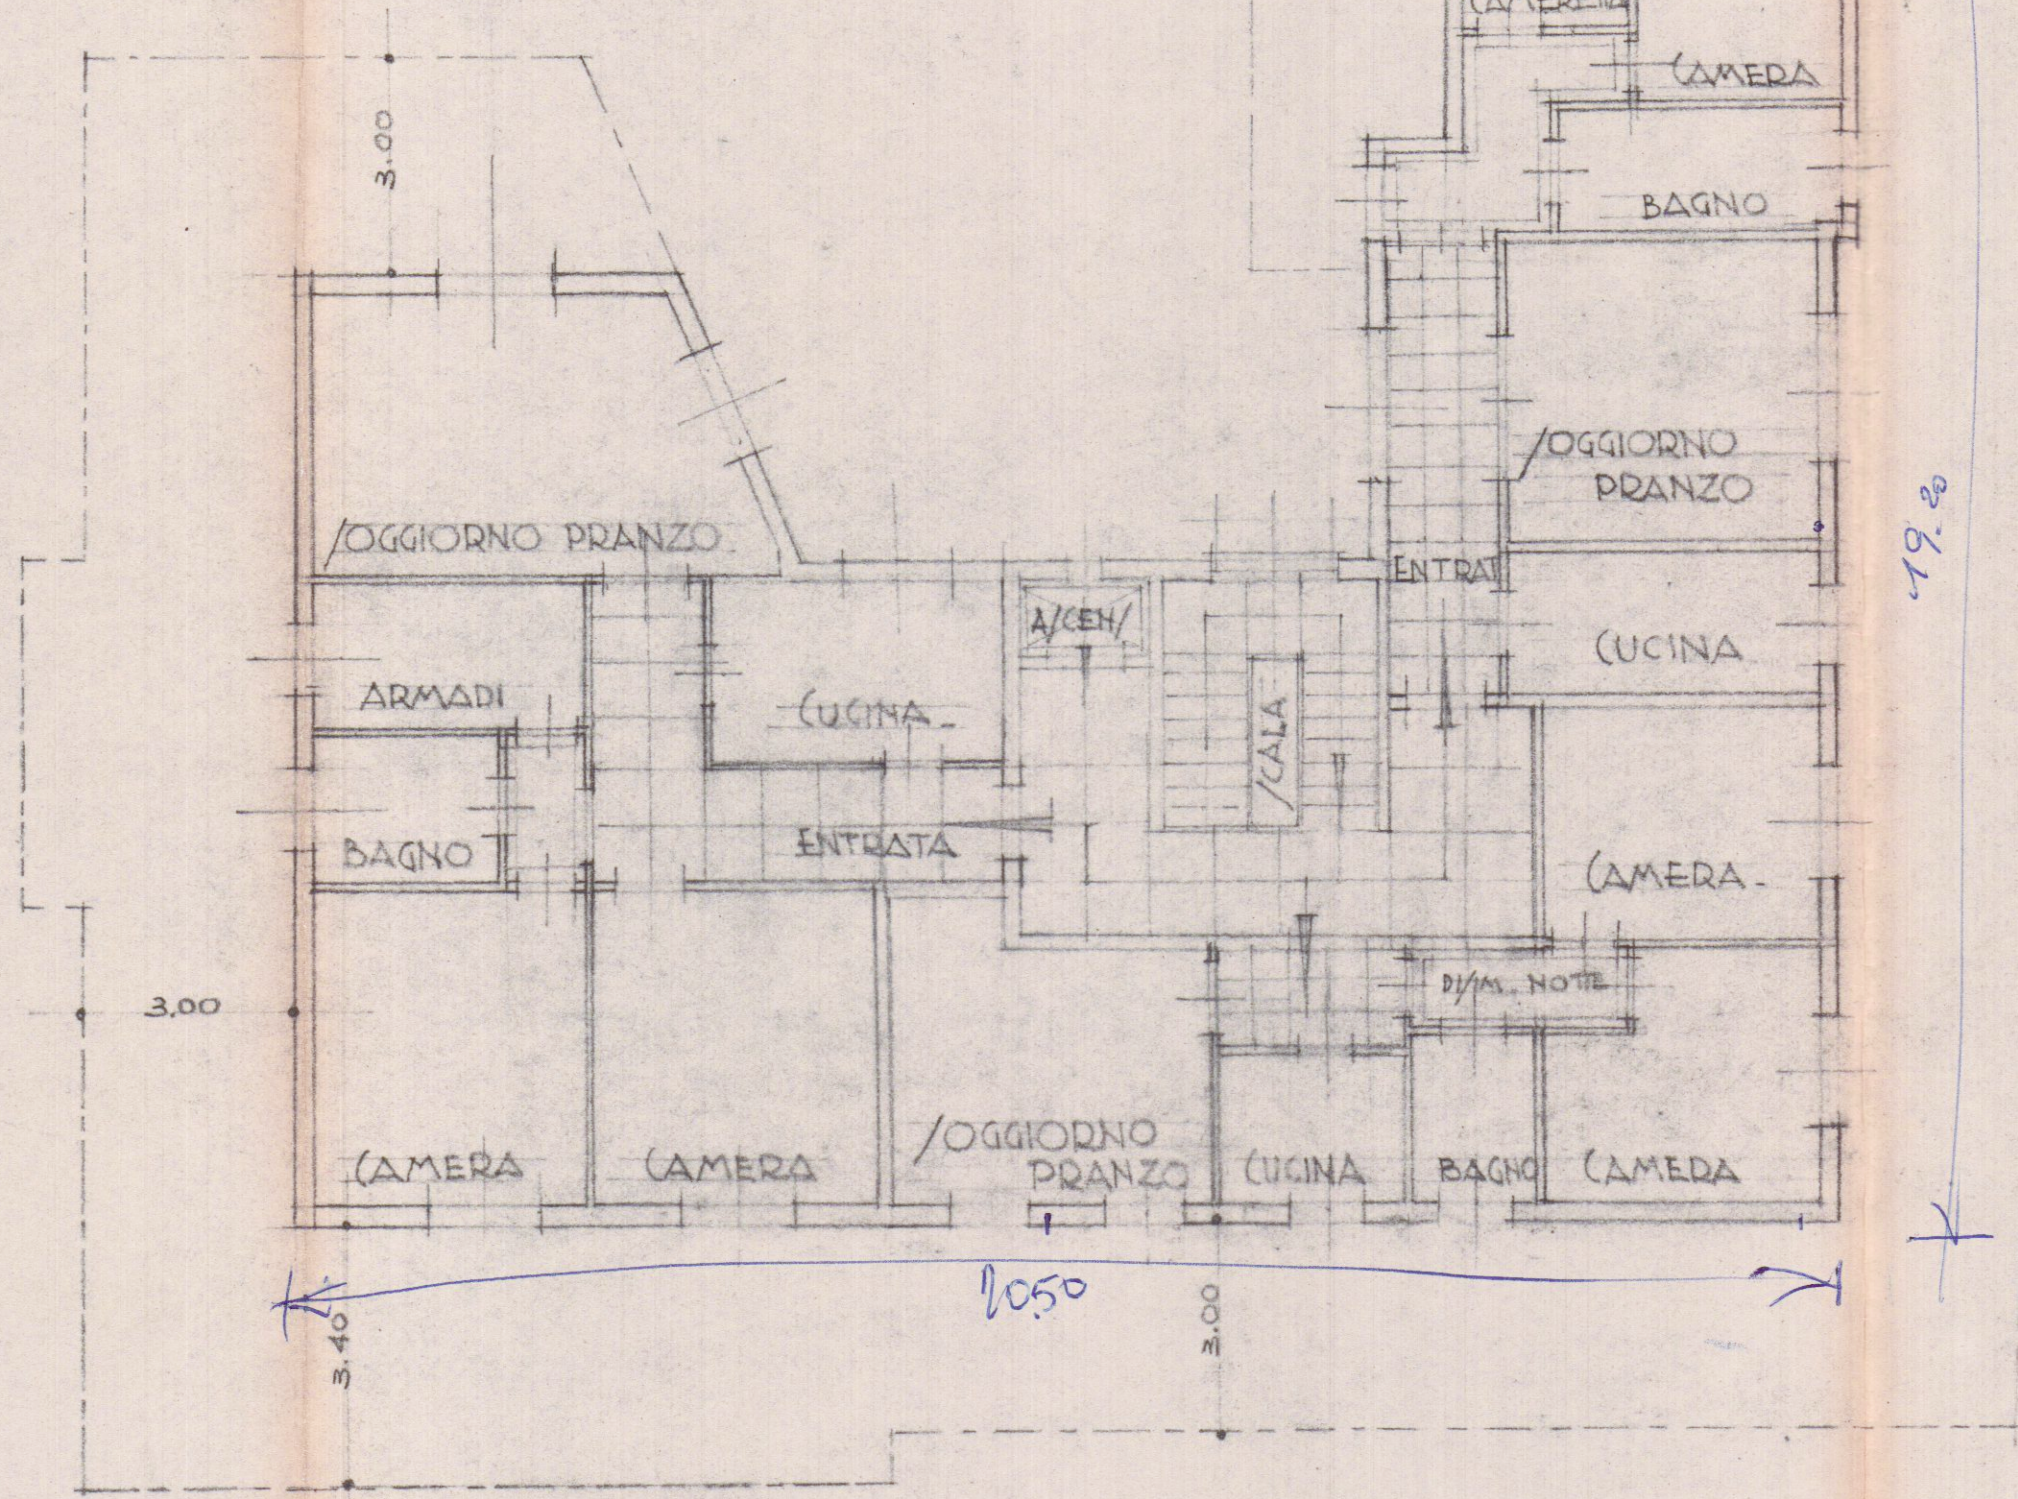

PIANTA PIANO ATTICO
1/100

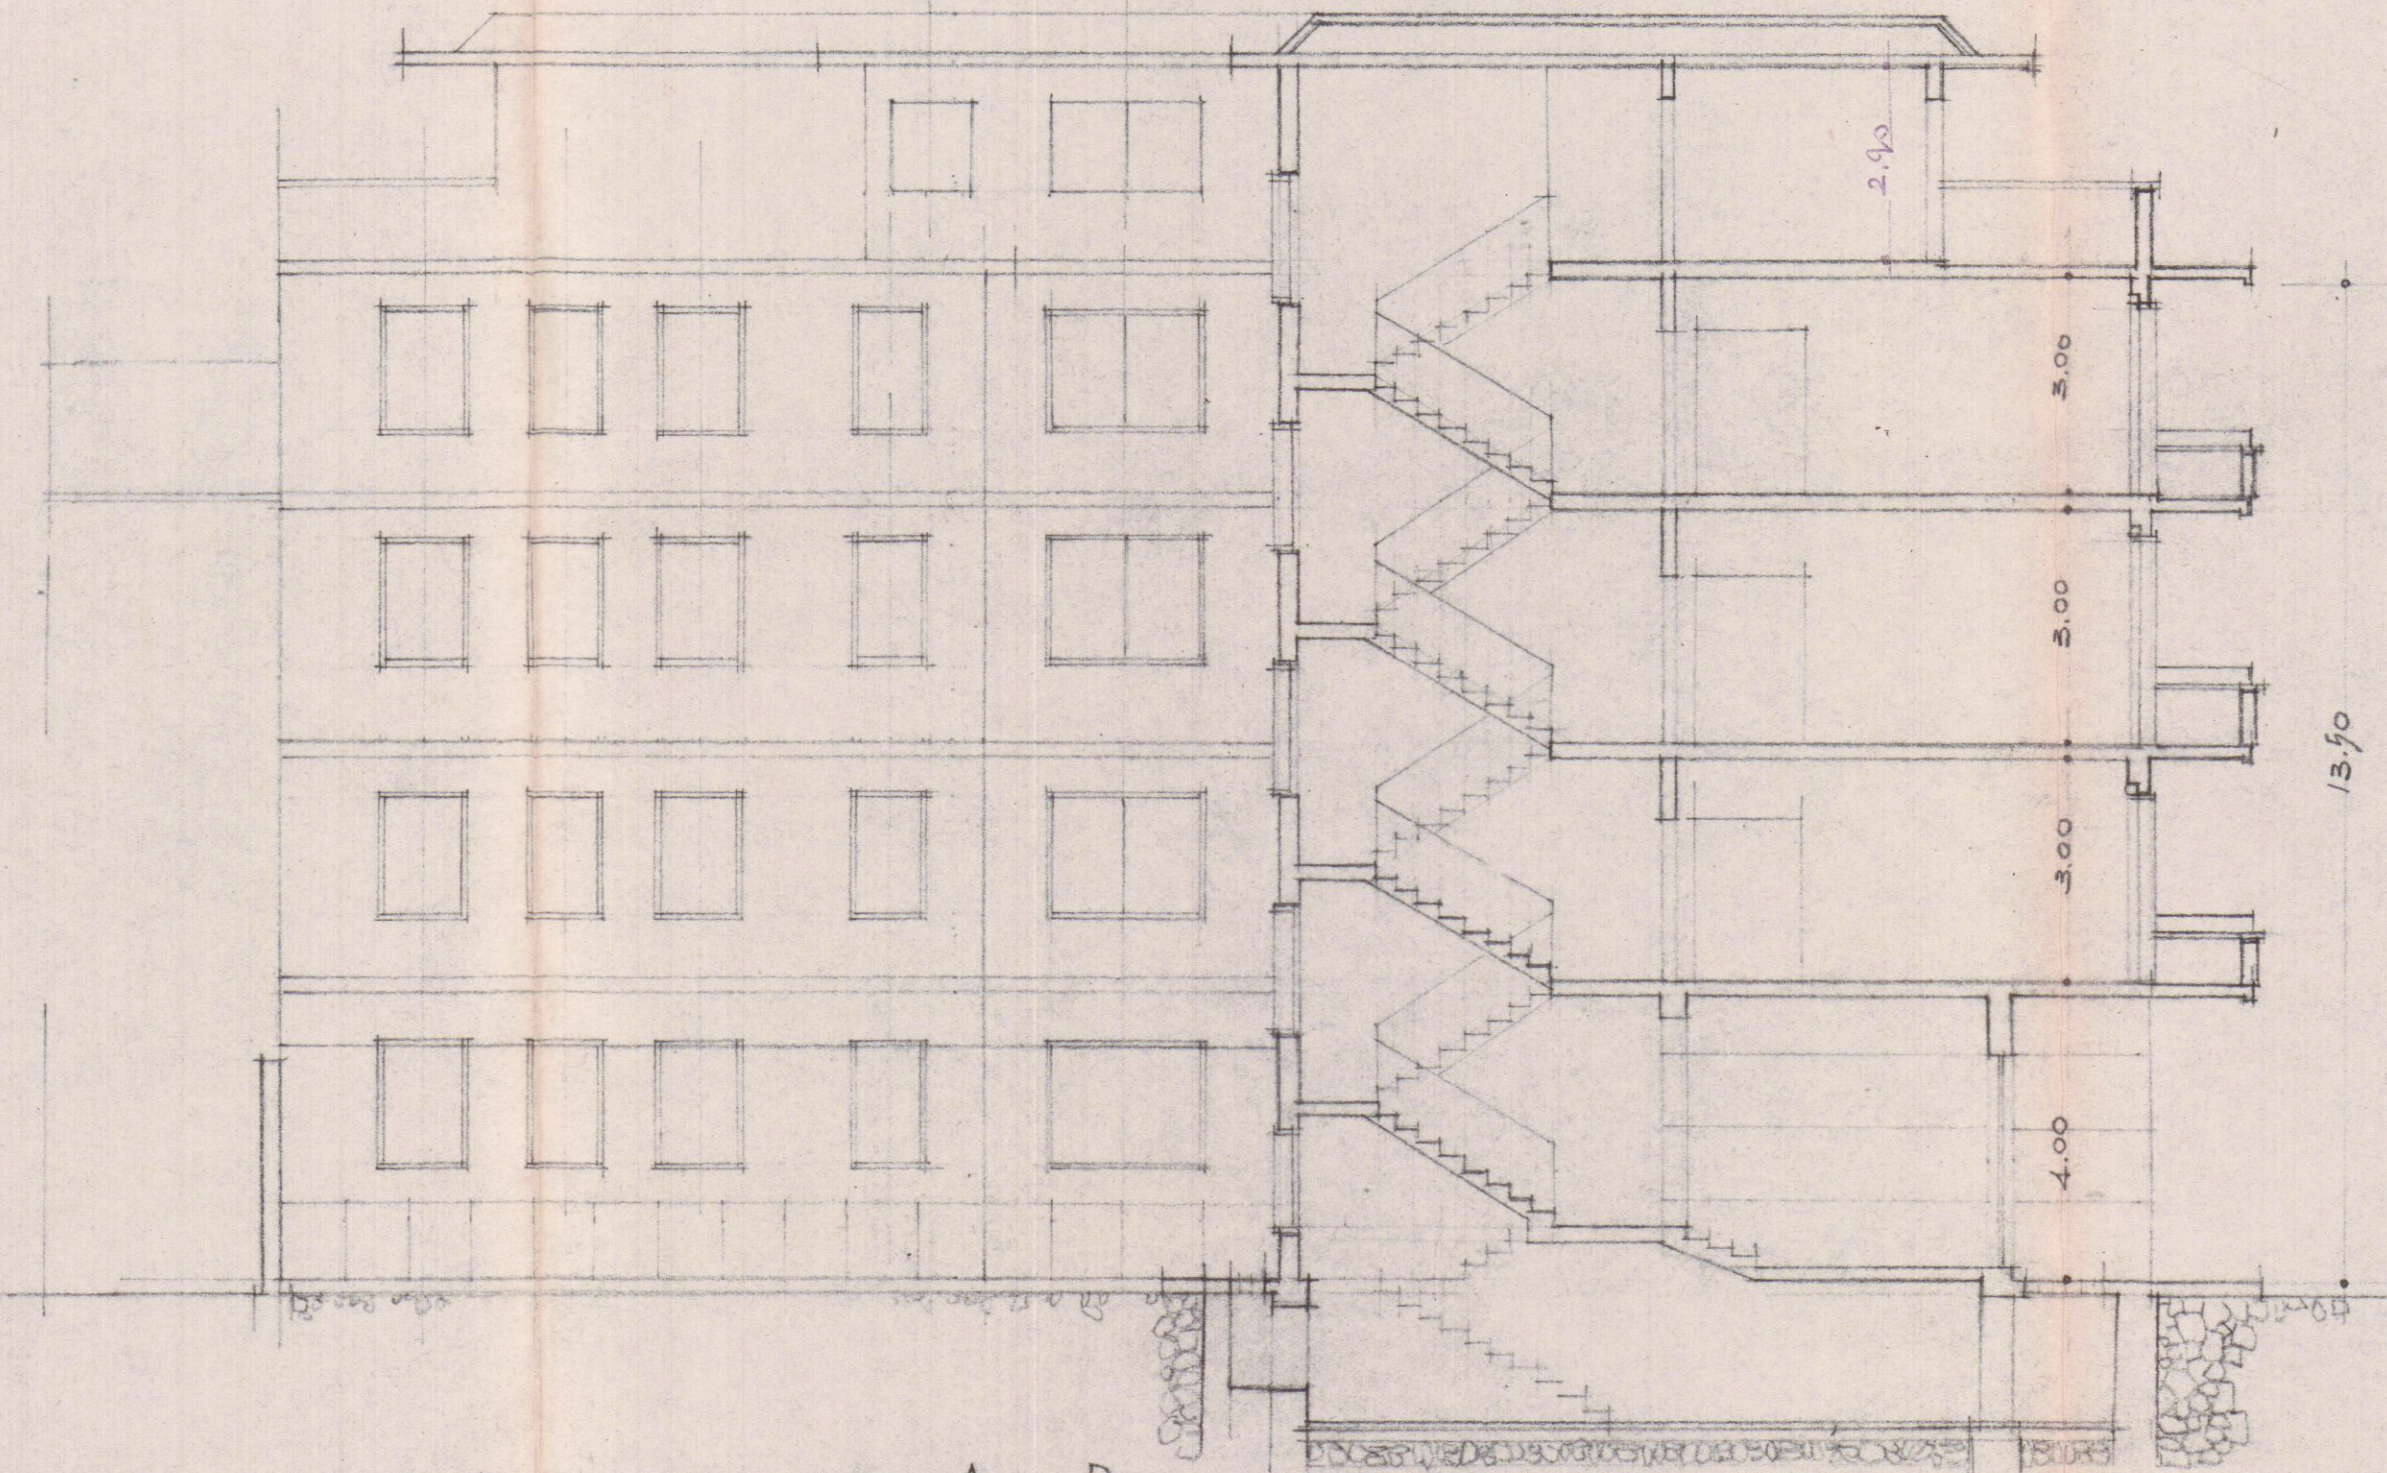

SEZIONE /U LA LINEA A,b,c,D.
1/100

STUDIO TECNICO DI EDILIZIA
M. DEL NERO
ARCH. G. E. GALEOTTI
GALLERIA - PALAZZO DEGLI UFFICI
4° PIANO TEL. 72350 - CARRARA